


SITUAÇÃO
ESCALA: 1/2000

ÁREA DE INTERVENÇÃO

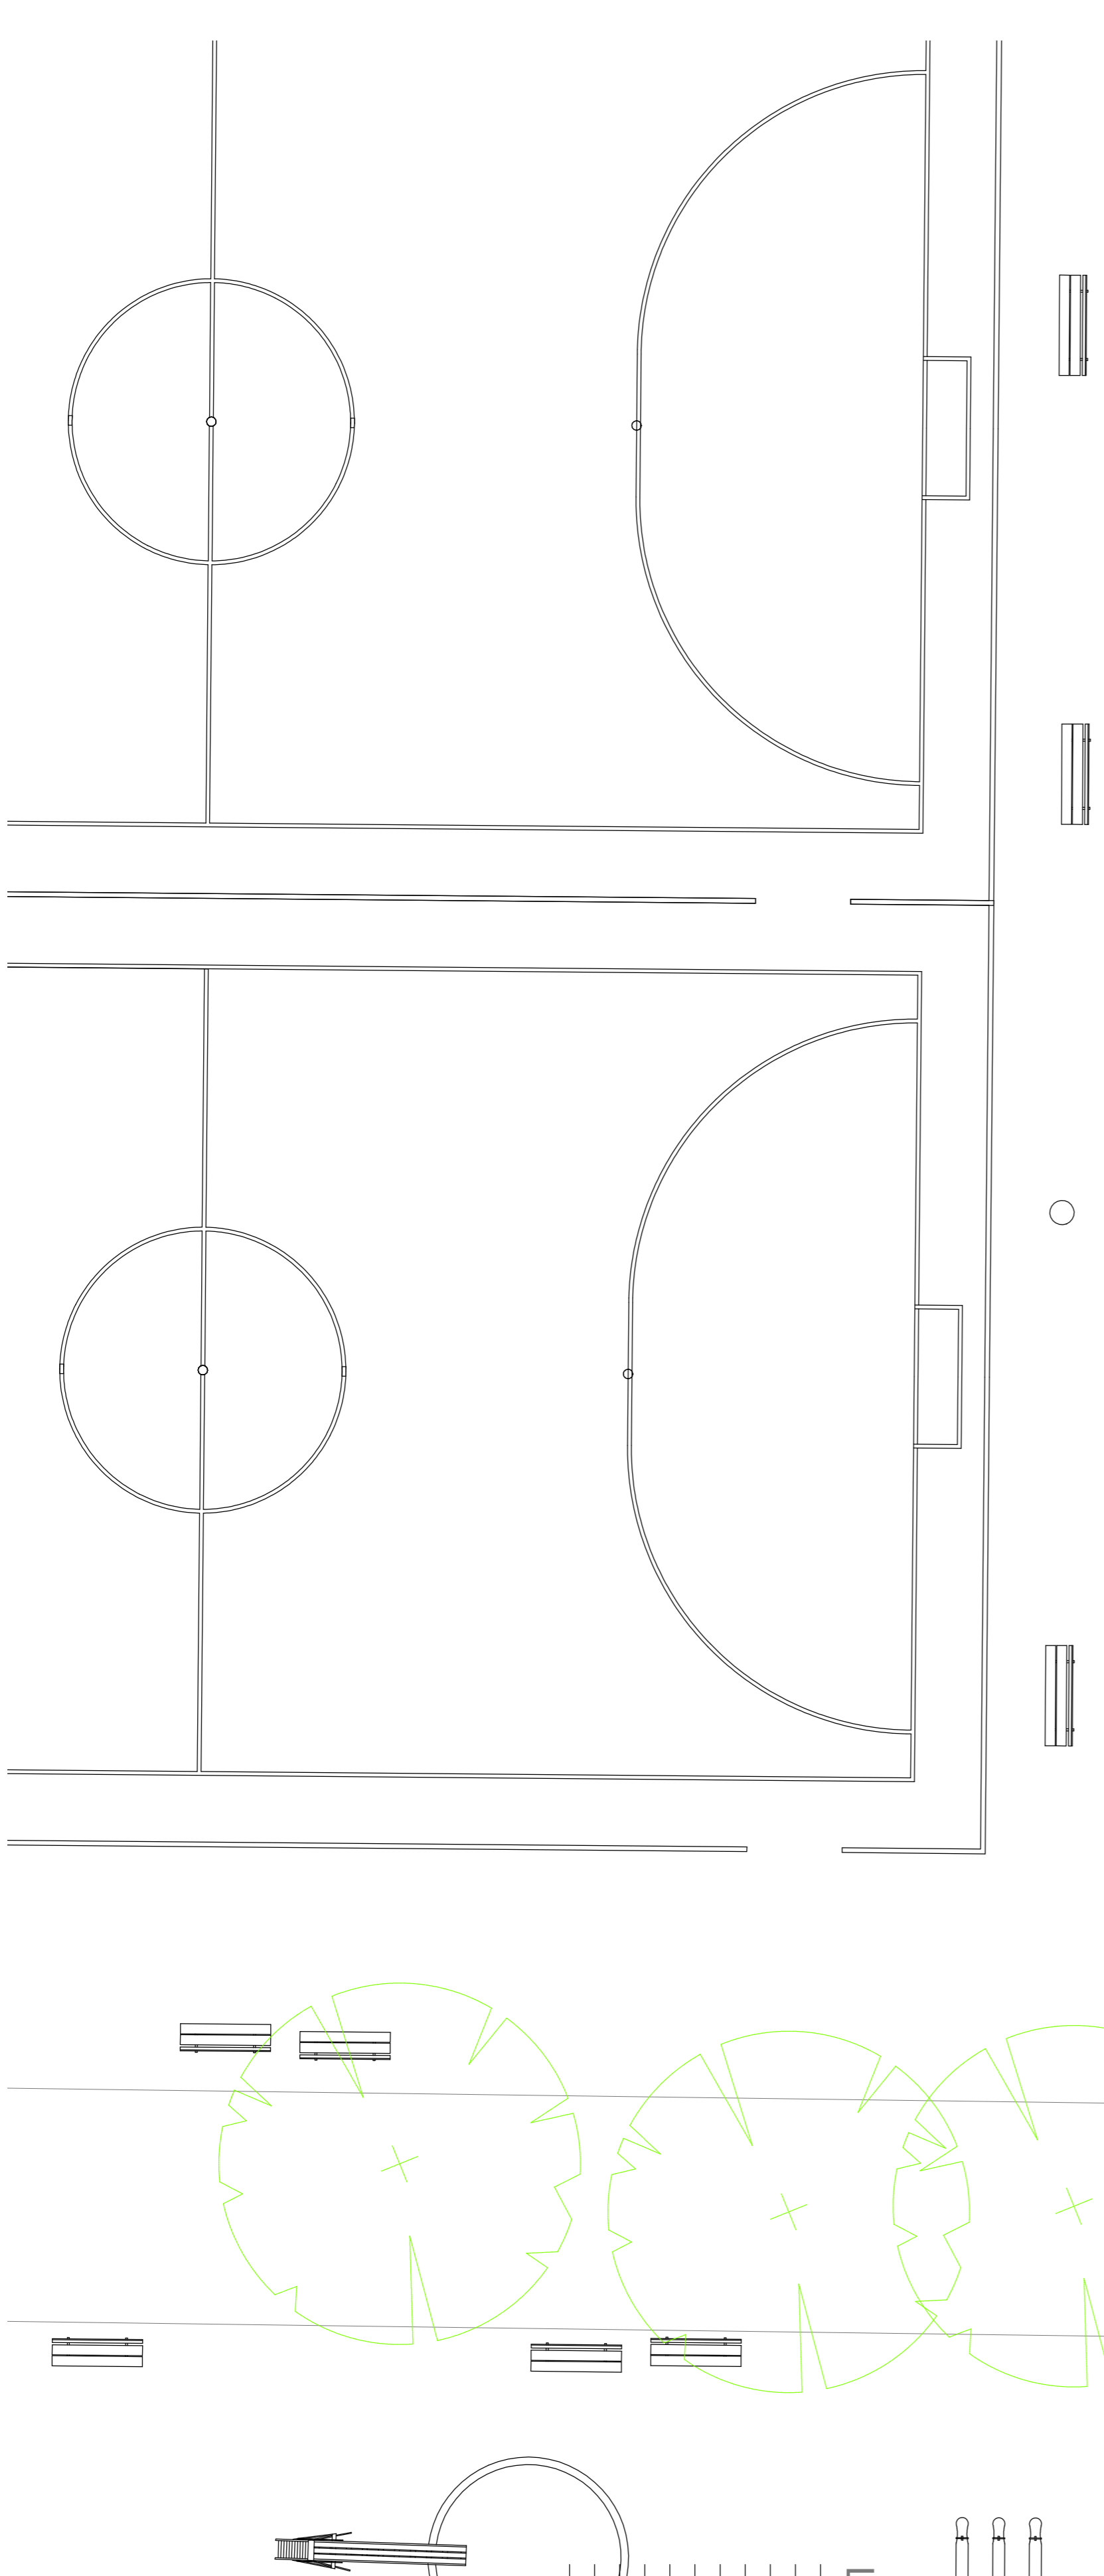

LEGENDA/ CONVENÇÕES:

- EQUIPAMENTOS DE ACADEMIA**
- A PLACA ORIENTATIVA
 - C REMADA (EQ. ESP.)
 - D VOADOR PEITORAL E VOADOR DORSAL (EQ. ESP.)
 - E SIMULADOR DE REMO
 - F MULTI-EXERCITADOR CONJUGADO 6 FUNÇÕES
 - H JOGO DE BARRAS
 - K SIMULADOR DE CAMINHADA TRIPLIO CONJUGADO
 - L ESQUI TRIPLIO CONJUGADO
 - M ADUÇÃO E ABDUÇÃO DE PERNAS DUPLO

- ±00.00 COTA DE NÍVEL ESTIMADA
- ÁRVORES ISOLADAS

LISTAGEM DE INTERVENÇÕES:

1. MODELAGEM DO TERRENO.
2. EXECUÇÃO DO AMBIENTE PARA ACADEMIA DE GINÁSTICA - PISO CONCRETO.
3. INSTALAÇÃO DOS EQUIPAMENTOS DE GINÁSTICA E REMANEO DE BANCO.
4. RECOMPOSIÇÃO DO ENTORNO ATINGIDO PELA OBRA, PASSARELO E GRAMADO.

* PROJETO ELABORADO SEM LEVANTAMENTO PLANIMÉTRICO. BASE DE PROJETO: RESTITUIÇÃO
DWG DO AEROFOTOGRAMÉTRICO DE 2010 E VISTORIAS

REVISÃO	ASSUNTO	DESENHO	VISTO	DATA
02	Ajuste das bordas sem meio fio (revisão na área do piso (m2))	LETICIA	LETICIA	30/11/2021
01	Adaptação de dimensões de acordo com visitaria in loco	LETICIA	LETICIA	19/11/2021
00	Ensaiado inicial	LETICIA	LETICIA	17/11/2021

PRAÇA INÁCIO ANTÔNIO DA SILVA 236/03

ESTUDO DE REVITALIZAÇÃO DETALHES ACADEMIA

PROJETO: Arq. Letícia M. Oliveira
COLABORAÇÃO: Eng. e Equipe de Obras/PRO
CHEFE EQUIPE: Arq. Letícia Medeiros Oliveira DIRETOR: Arq. Alex Souza
COORDENADOR: Arq. Marcos Berwanger Profes SECRETÁRIO: Germano Bremm

PREFEITURA MUNICIPAL DE PORTO ALEGRE
SECRETARIA MUNICIPAL DE MEIO AMBIENTE, URBANISMO E SUSTENTABILIDADE
DIRETORIA DE ÁREAS VERDES / COORDENAÇÃO DE PROJETOS E OBRAS
EQUIPE DE PROJETOS

00
Data: NOV/2021

PLANTA BAIXA
ESCALA: 1/100