






SITUAÇÃO S/Escala

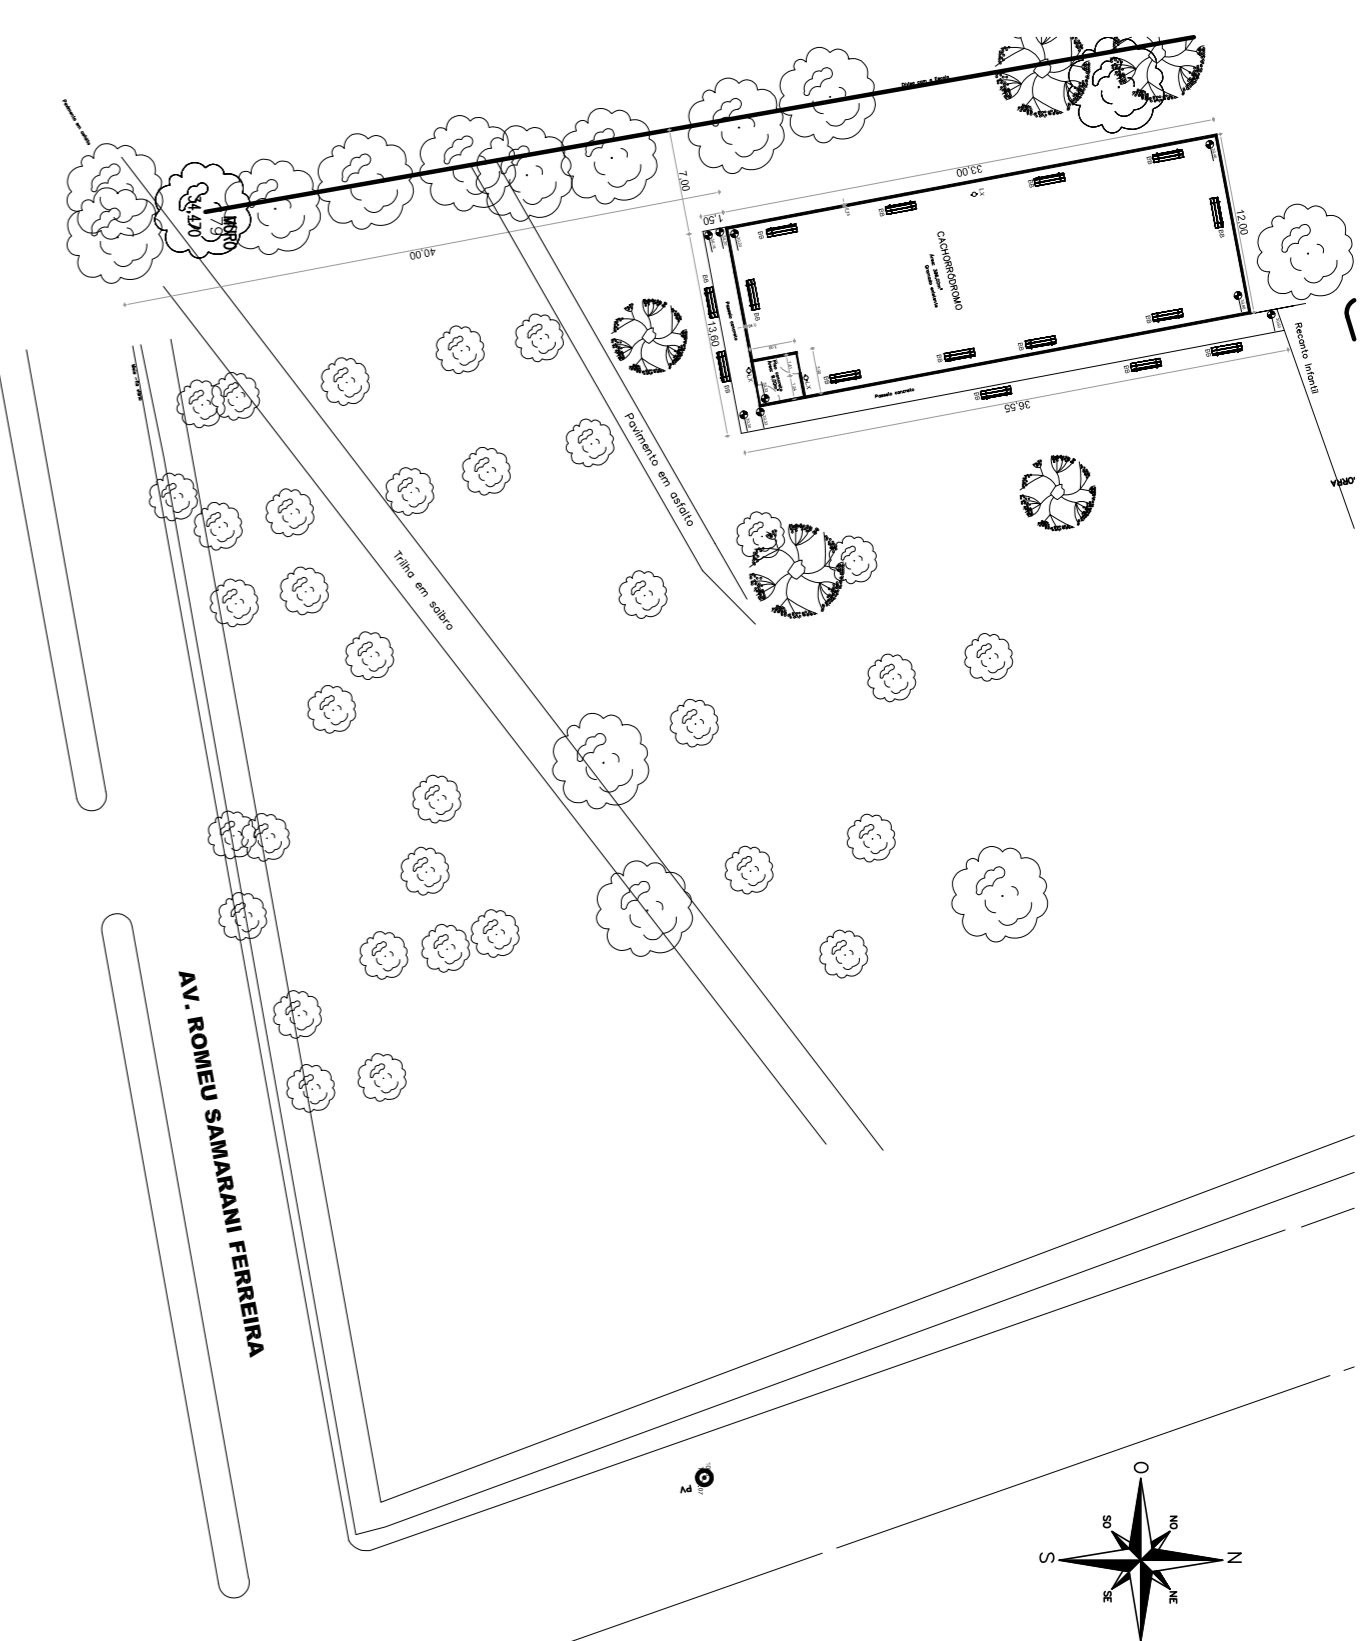


LOCALIZAÇÃO Esc.: 1:250

TELAMENTO CACHORÓDROMO

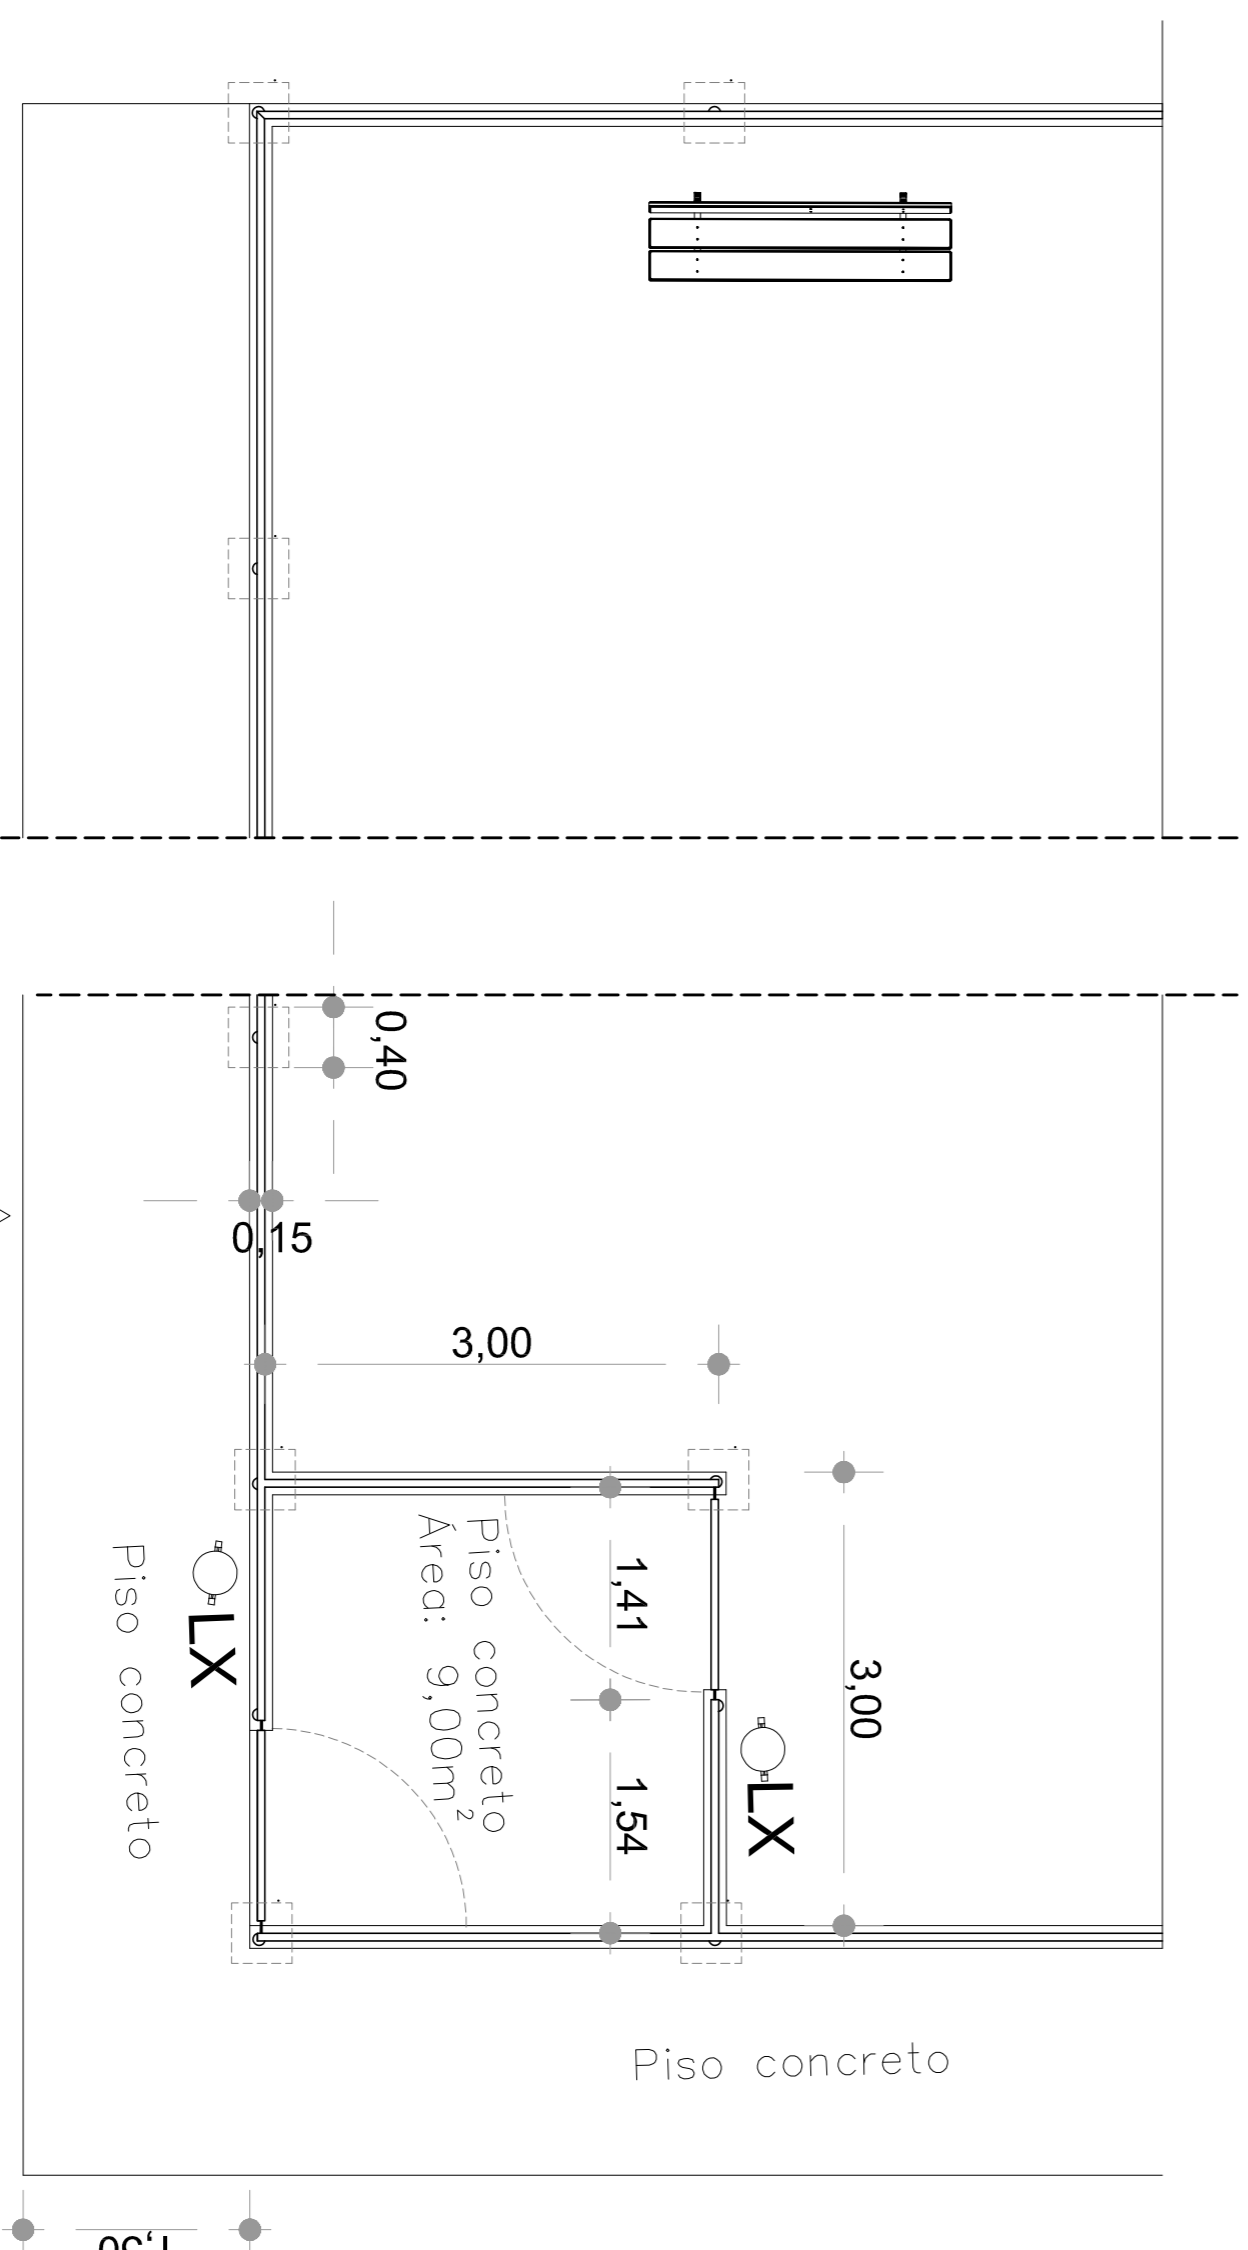
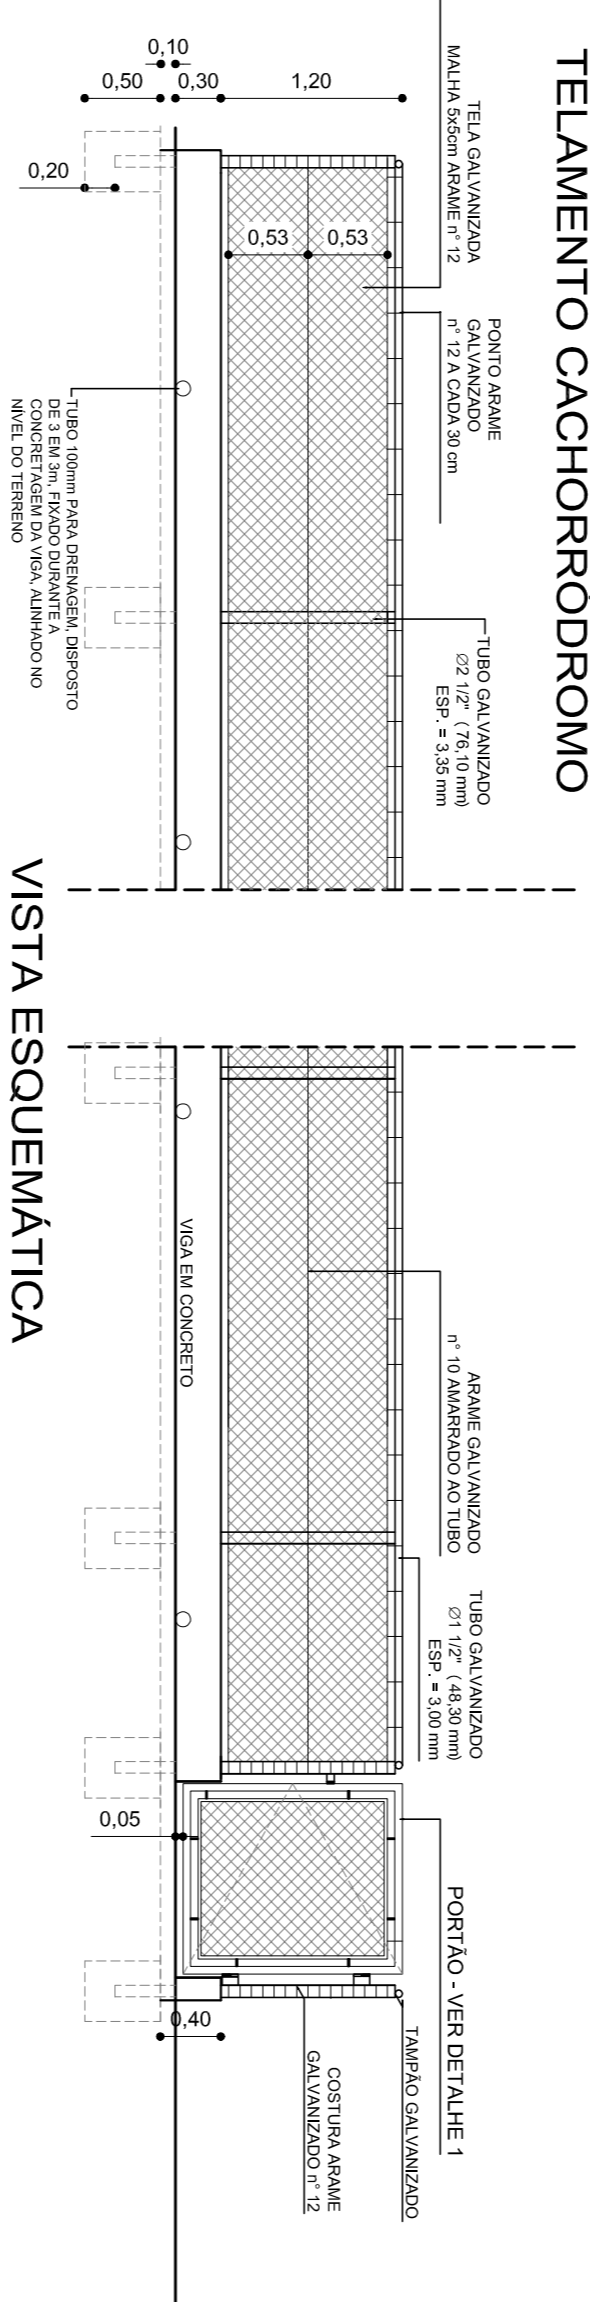


PORTÃO

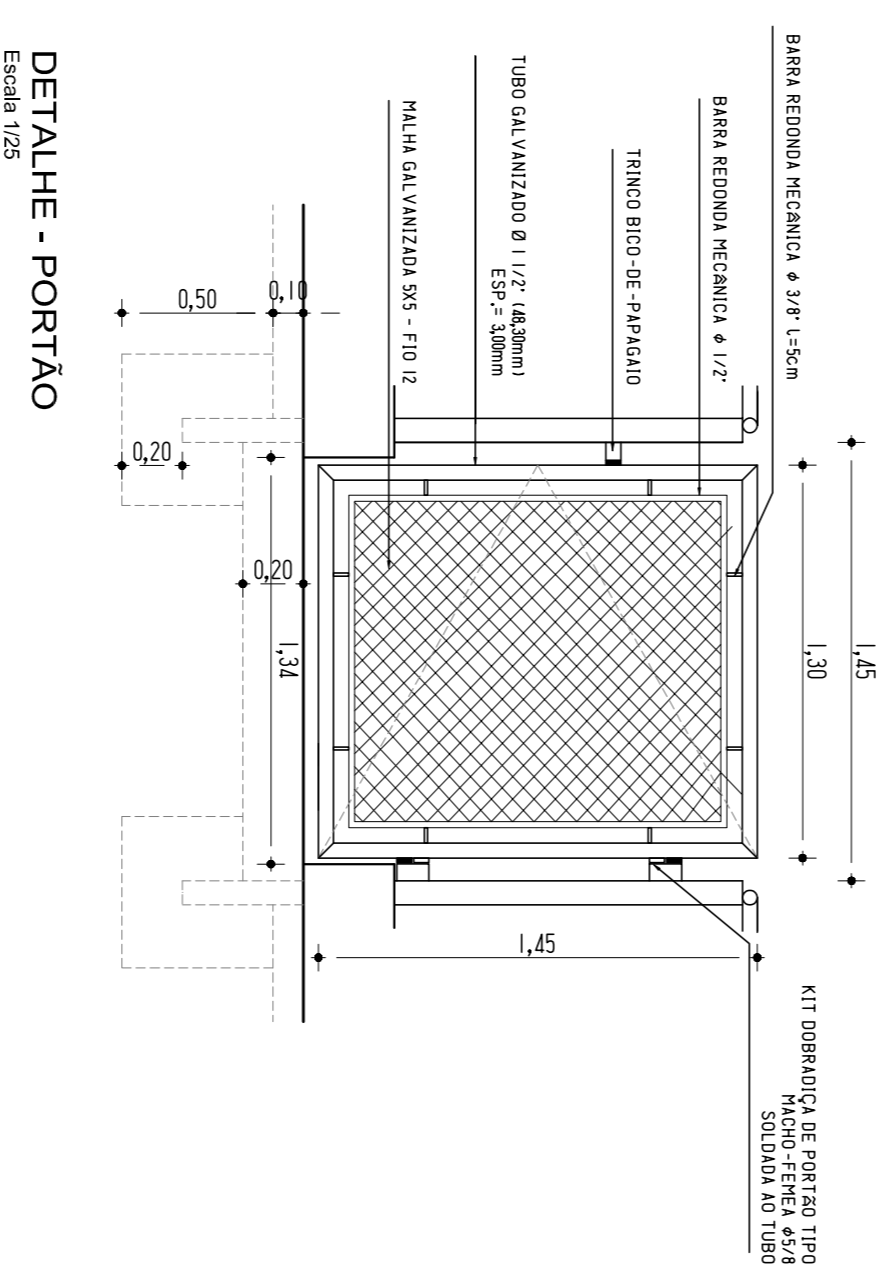


DETALHE - PORTÃO Escala 1/25

VIGA

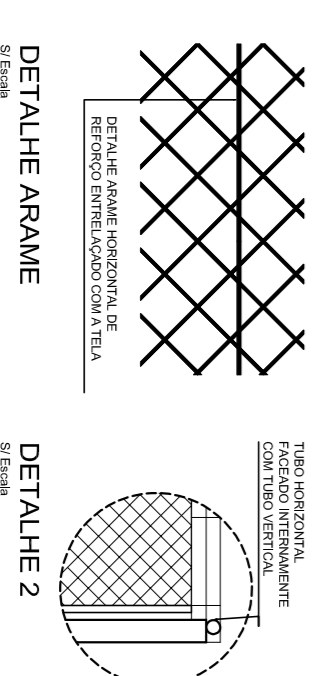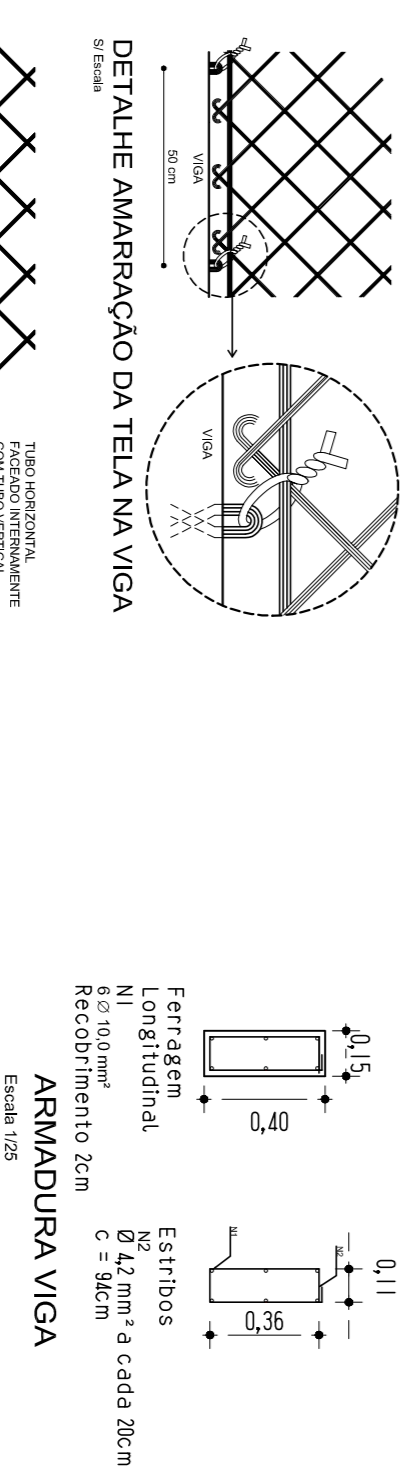

PLANTA BAIXA ESC. 1:100

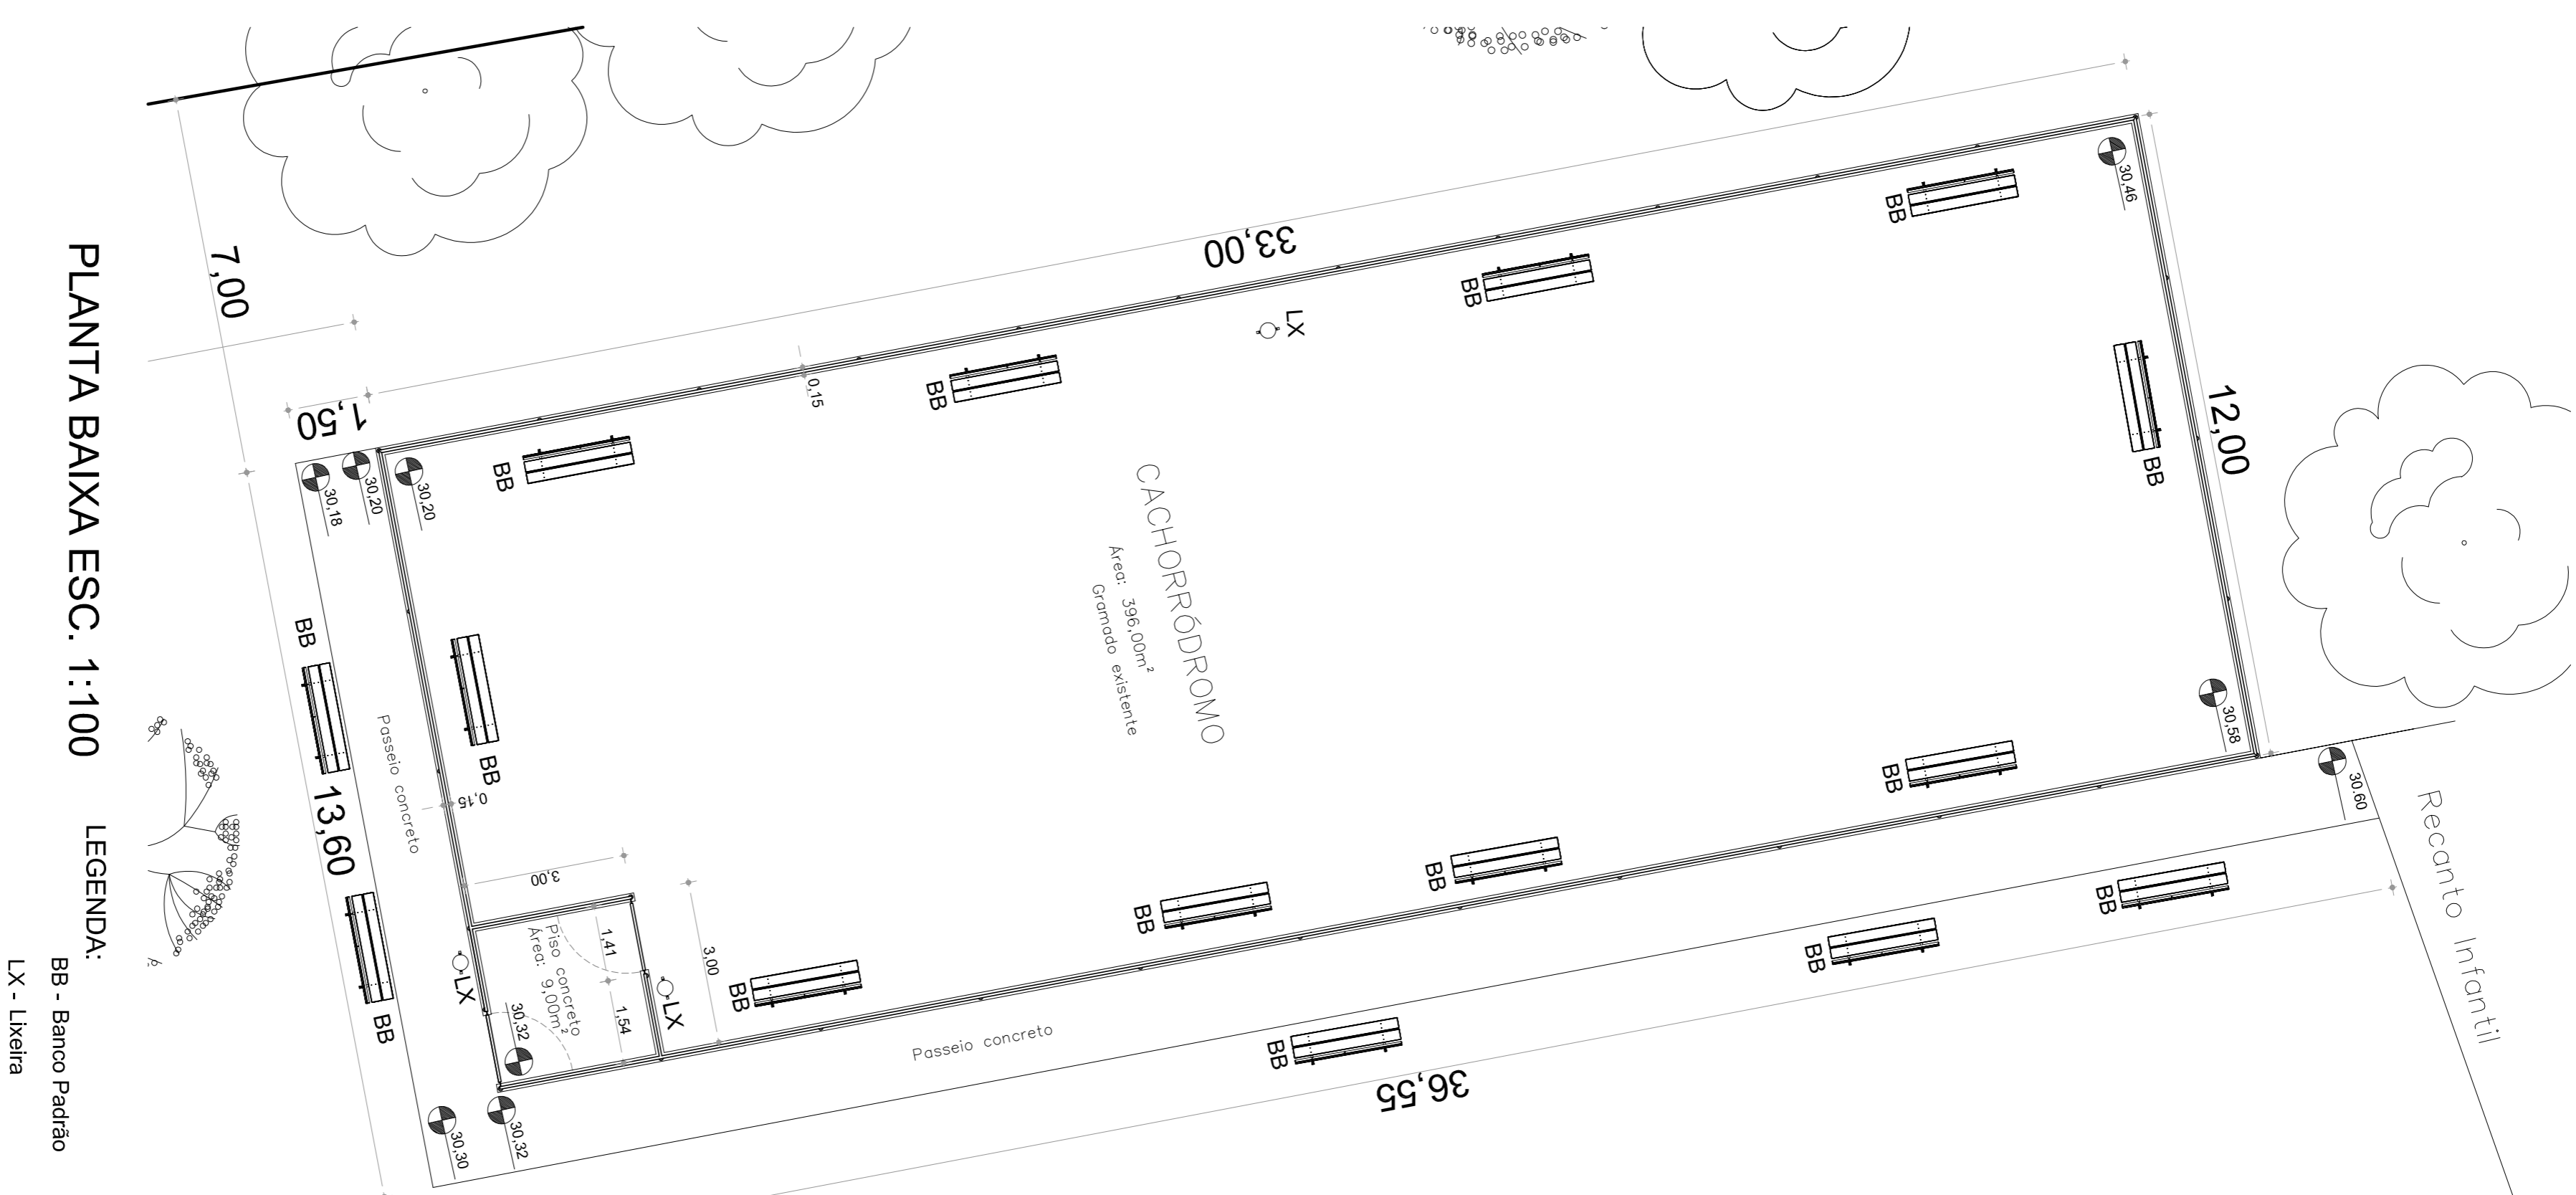

LEGENDA:  
BB - Banco Padrão  
LX - Lixeira

PRAÇA J. MARIANO DE FREITAS BECK 164/09

PROJETO DE REVITALIZAÇÃO DA PRAÇA - CACHORÓDROMO

PROJETO: Arg. Silvana Delfino de Severo  
CHEFE EQUIPE: Arg. Leticia Medeiros Oliveira  
COORDENADOR: Arg. Marcos Burwanger Protes  
DIRETOR: Arg. Alex Souza

SECRETÁRIO: Germano Breim

PREFEITURA MUNICIPAL DE PORTO ALEGRE  
SECRETARIA MUNICIPAL DO MEIO AMBIENTE, URBANISMO E SUSTENTABILIDADE  
DAV / CPOAV / EQUIPE DE PROJETOS

01/1  
Data: SET/2022