


SITUAÇÃO
ESCALA: 1/500

ÁREA DE INTERVENÇÃO

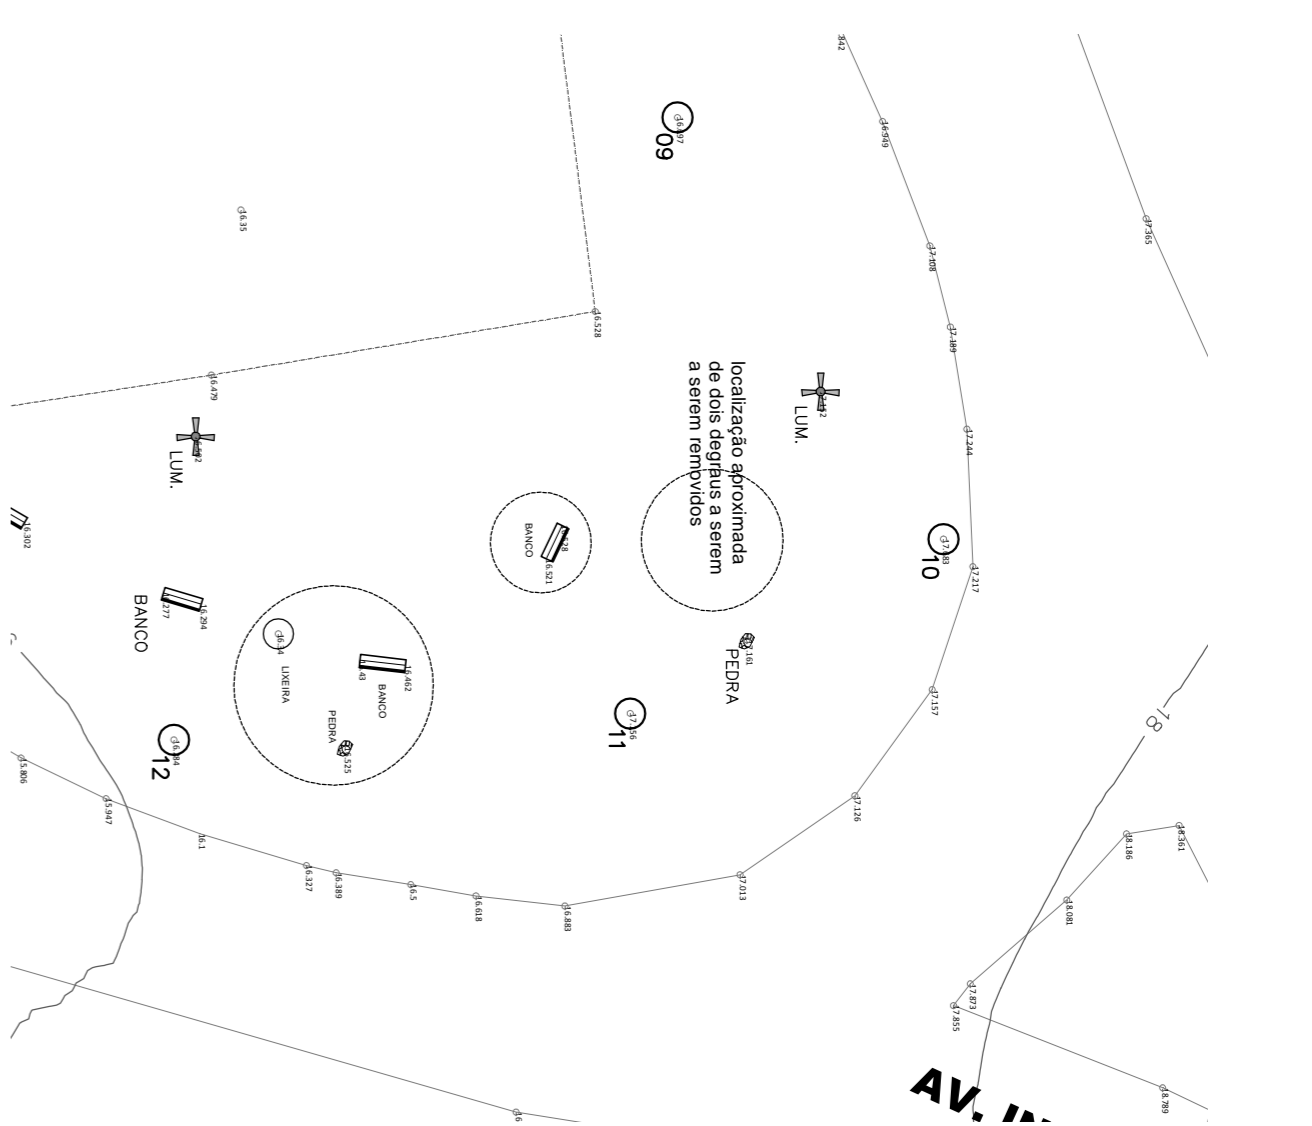


PLANTA BAIXA - REMOÇÕES
ESCALA: 1/250

LEGENDA / CONVENÇÕES:

EQUIPAMENTOS DE ACADEMIA	
A	PLACA ORIENTATIVA
B	PRESSÃO DE PERNAS TRÍPLIO
C	REMADA (EQ. ESP.)
D	VOADOR PEITORAL E VOADOR DORSAL (EQ. ESP.)
E	SIMULADOR DE REMO
K	SIMULADOR DE CAMINHADA TRÍPLIO CONJUGADO
L	ESQUI TRÍPLIO CONJUGADO
M	ADUÇÃO E ABDUÇÃO DE PERNAS DUPLIO

COTA DE NÍVEL ESTIMADA
 ÁRVORES SOLADAS

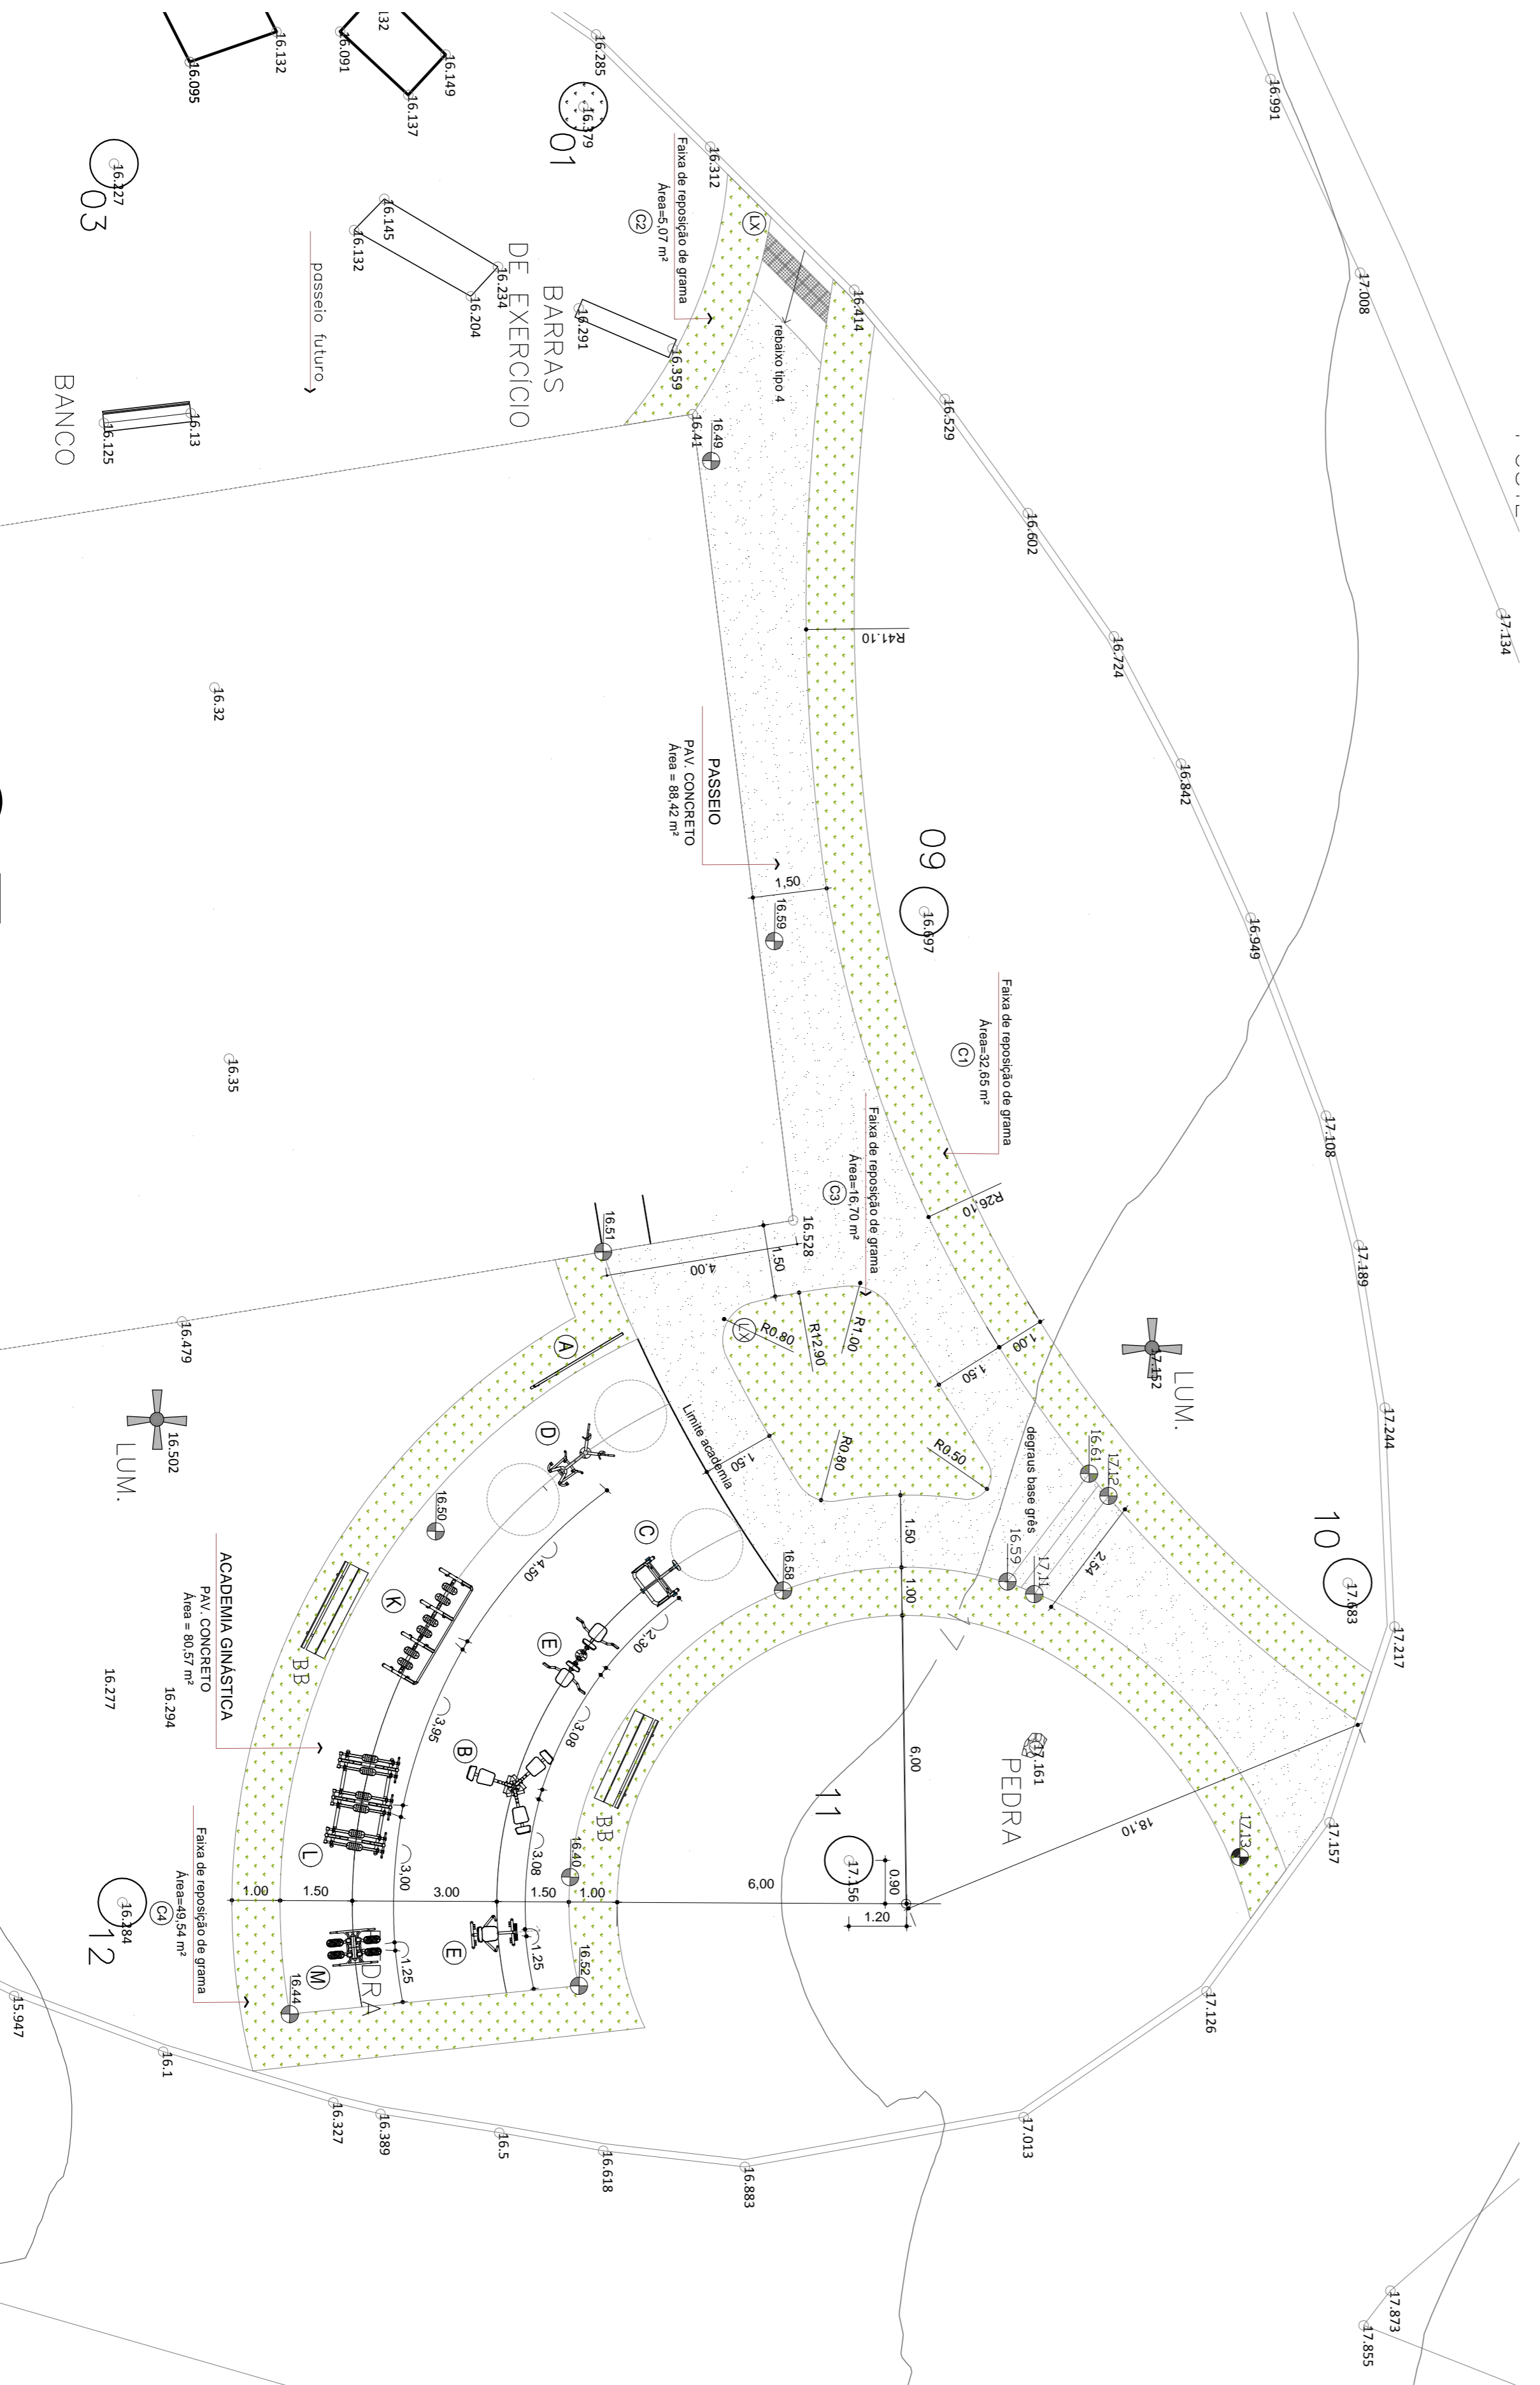

PLANTA BAIXA
ESCALA: 1/100

LISTAGEM DE INTERVENÇÕES:

1. MODELAGEM DO TERRENO;
2. EXECUÇÃO DO AMBIENTE PARA ACADEMIA DE GINÁSTICA - PISO CONCRETO;
3. INSTALAÇÃO DOS EQUIPAMENTOS DE GINÁSTICA E REMANEJO DE BANCO;
4. RECOMPOSIÇÃO DO ENTORNO ATINGIDO PELA OBRA, PASSOIO E GRAMAADO.

* PROJETO ELABORADO SEM LEVANTAMENTO PLANALTIMÉTRICO - BASE DE PROJETO: RESTITUIÇÃO DWG DO AEROFOTOGRAMÉTRICO DE 2010 E VISTÓRIAS

REVISÃO	ASSUNTO	DESENHO	VISTO	DATA
00	Emissão Inicial	Debourdes	LEITCIA	07/04/2022

PRAÇA PAULA MACIEL DE OLIVEIRA 228-02

PROJETO DE REVITALIZAÇÃO - ACADEMIA AO AR LIVRE
 PROJETO: Arq. Debourdes Bressiani
 COORDENADOR: Arq. Marcos Berninger Profes
 CHEFE EQUIPE: Arq. Leticia Medeiros Oliveira
 DIRETOR: Arq. Alex Souza
 SECRETÁRIO: Germano Brenni

PREFEITURA MUNICIPAL DE PORTO ALEGRE
 SECRETARIA MUNICIPAL DE MEIO AMBIENTE, URBANISMO E SUSTENTABILIDADE
 DIRETORIA DE ÁREAS VERDES / COORDENAÇÃO DE PROJETOS E OBRAS
 EQUIPE DE PROJETOS

N/N
 Data: Abril/2022