


OBSERVAÇÕES GERAIS

- Não tomar medidas em escala na planta;
- Antes da execução, confirmar todas as medidas no local e confrontar com as medidas fornecidas em projeto executivo; podendo haver necessidade de ajustes;
- Demais especificações descritas em Projeto Básico

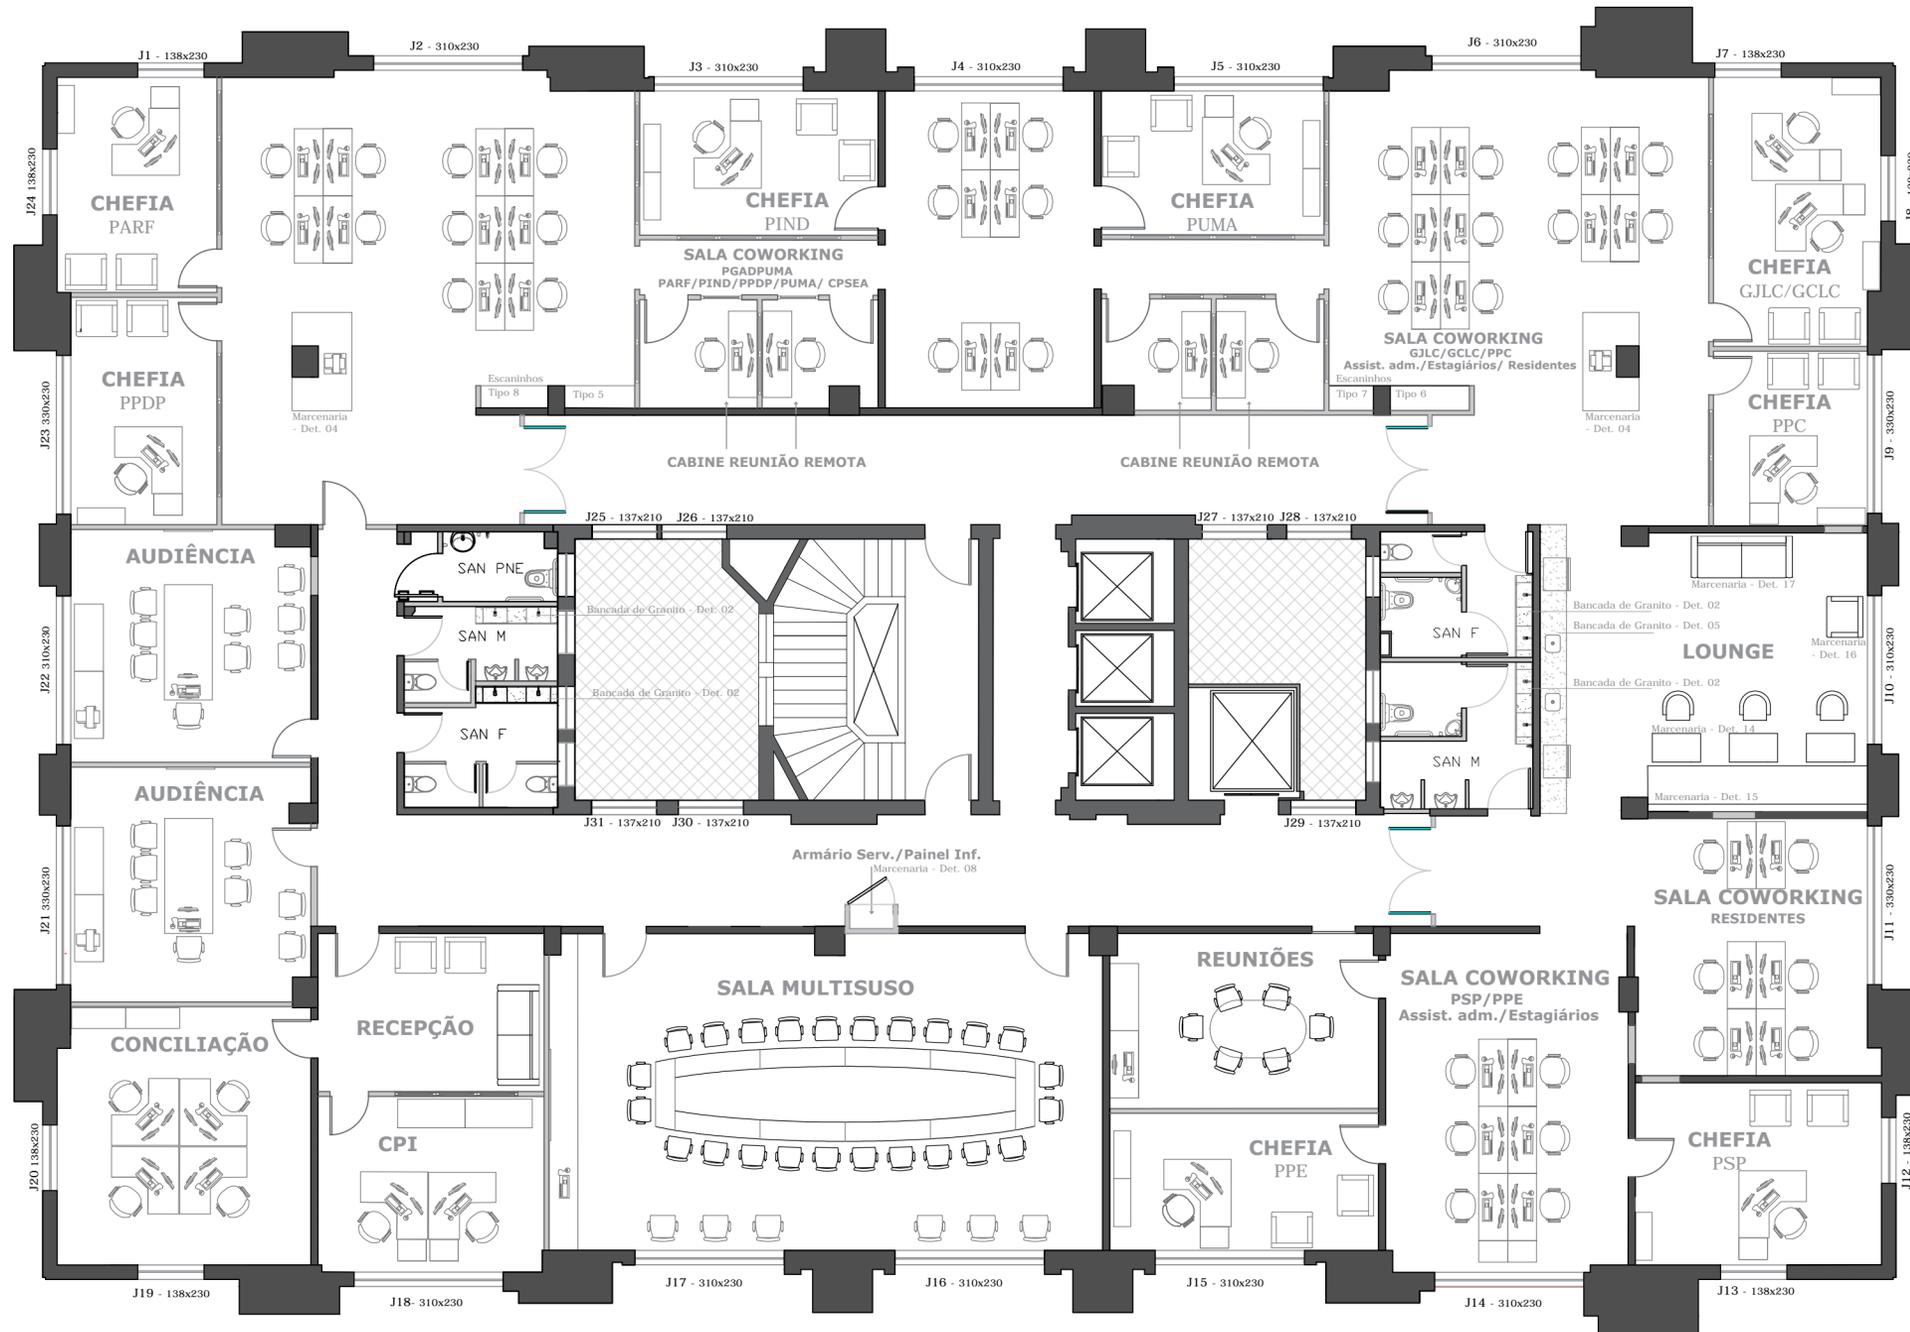

PLANTA BAIXA - MOBILIADA
9º ANDAR - Escala 1:100
Área = 886,65m² - Pé-direito = 3,60m



PREFEITURA MUNICIPAL DE PORTO ALEGRE
 Procuradoria-Geral do Município - PGM
 Rua Siqueira Campos - 1300 - Porto Alegre/RS


PROJETO ARQUITETÔNICO - REFORMA DO ESPAÇO FÍSICO - PGM
 EDIFÍCIO INTENDENTE MONTAURY - 9º, 11º, 12º e 13º ANDAR

LOCAL DA OBRA:
 AVENIDA SIQUEIRA CAMPOS N°1300 - BAIRRO CENTRO A - PORTO ALEGRE,RS

DISCRIMINAÇÃO: **PLANTA BAIXA** DATA: **JAN./2023**

MOBILIADA - 9º ANDAR ESCALA: **1/100**

RES. TÉCNICO: **Maria Emi Coutinho Marques** Nº PRANCHA: **1/19**
 Arquiteta - CAU A10411-6 - RS **Andressa Santos da Silva**
 Estagiária de Arquitetura

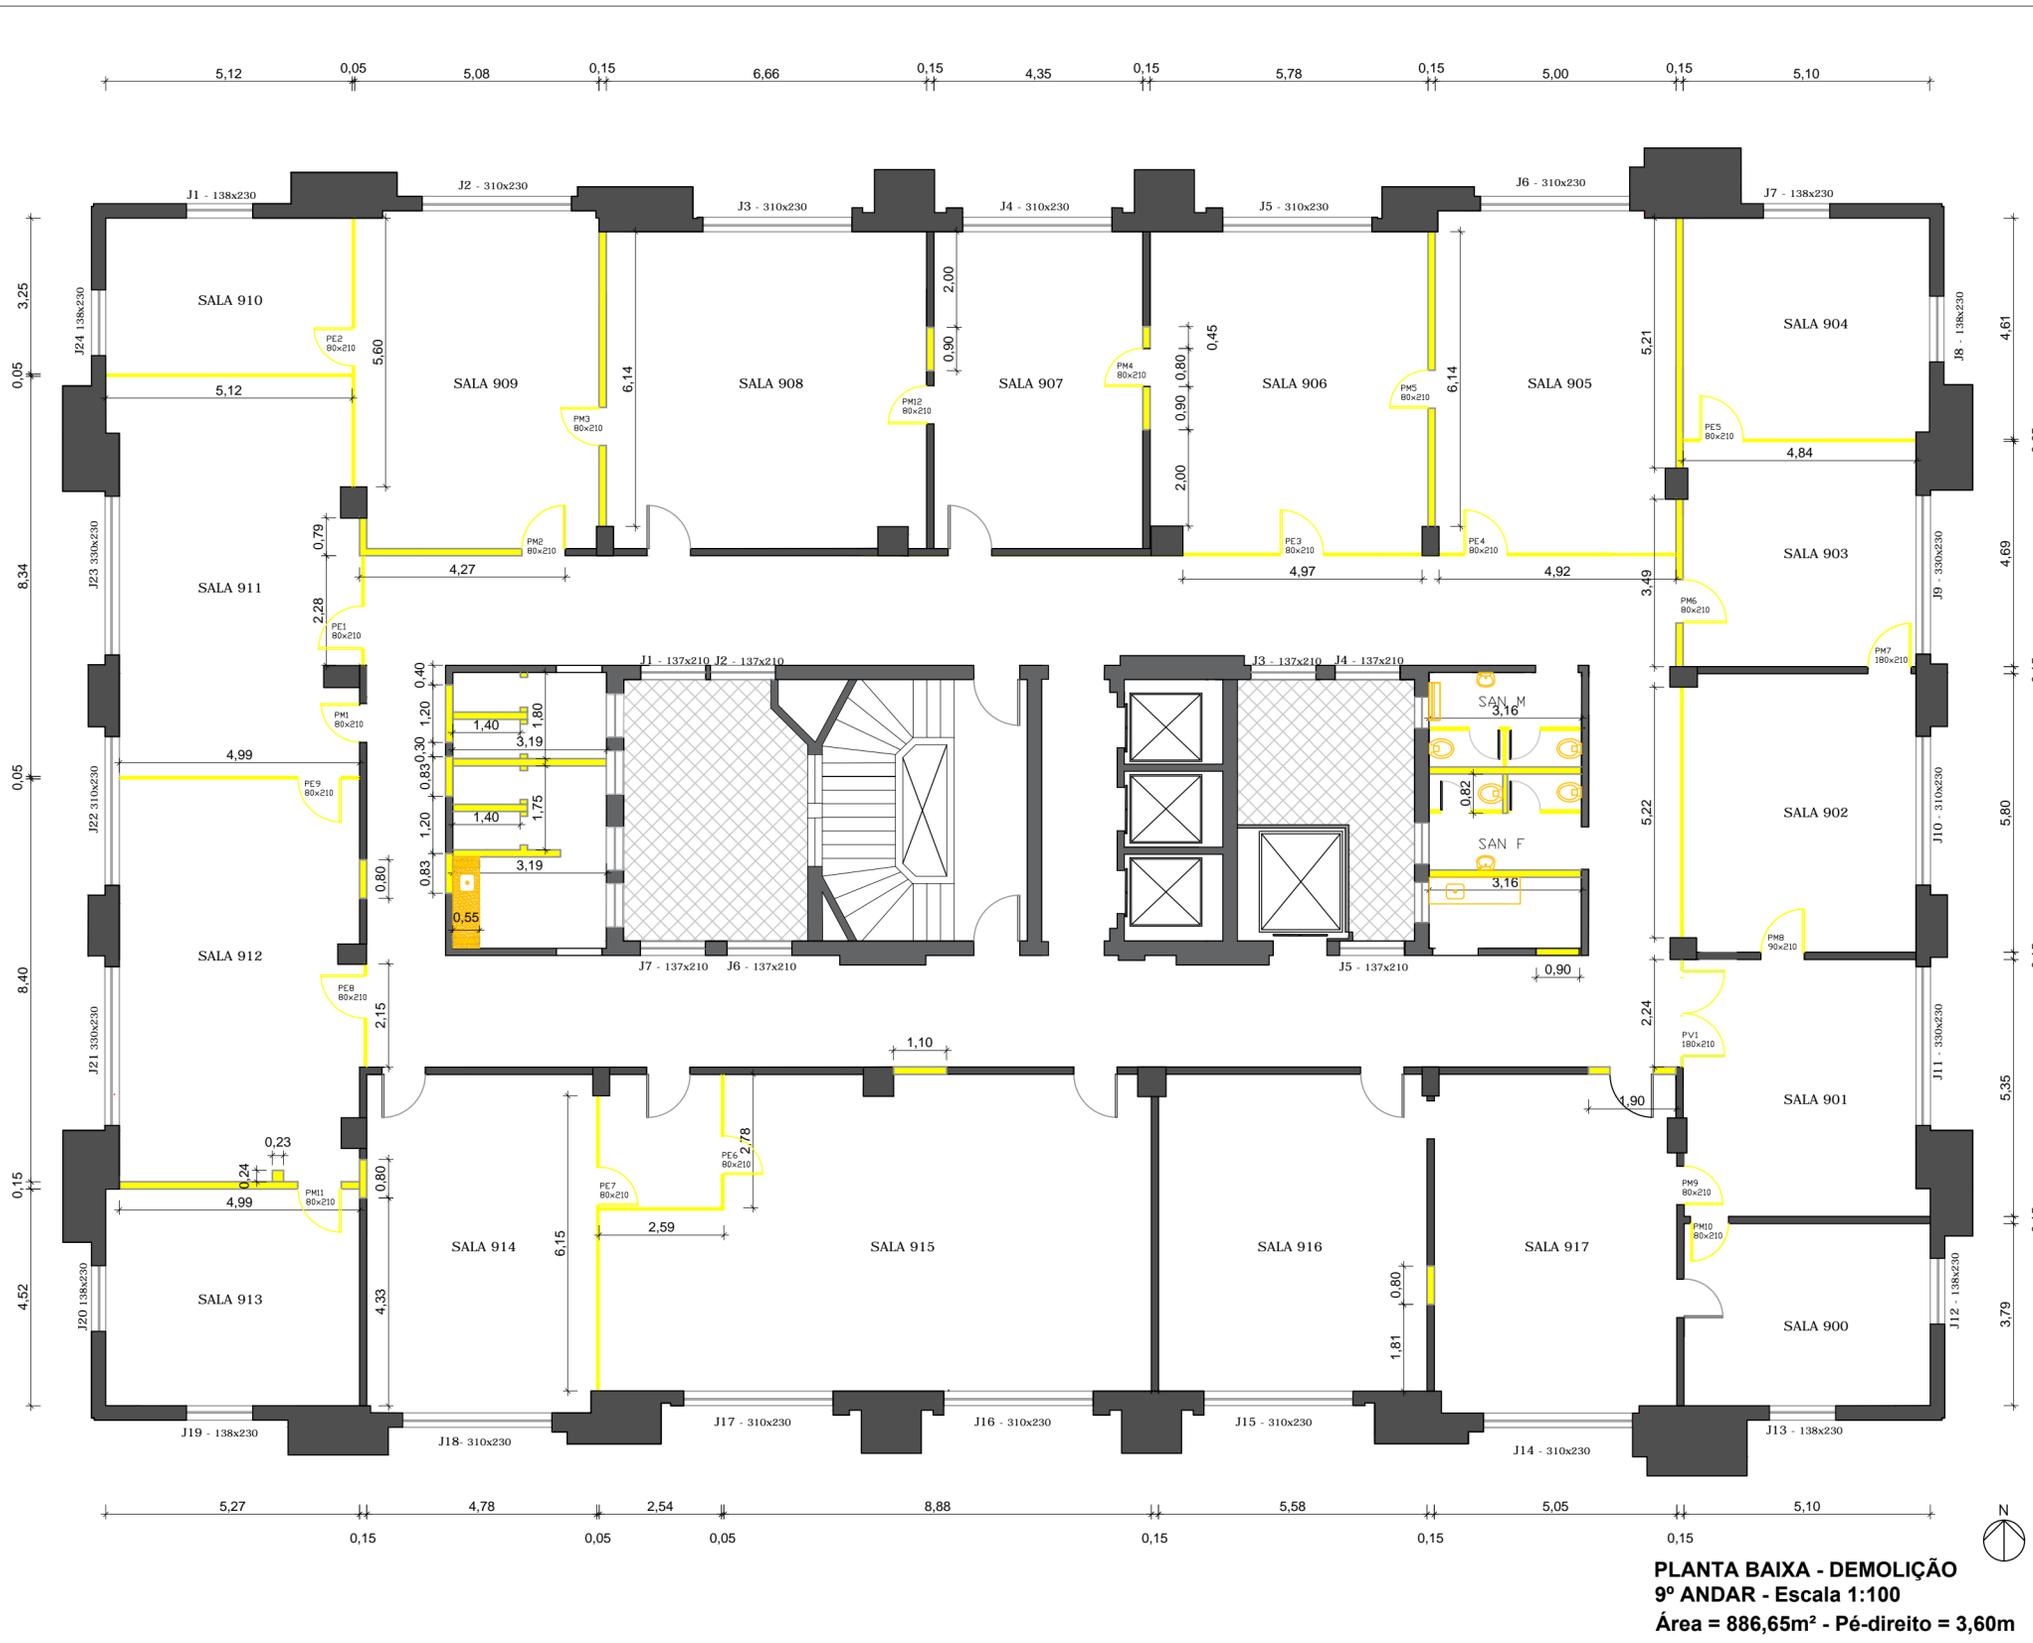

PLANTA BAIXA - DEMOLIÇÃO
9º ANDAR - Escala 1:100
Área = 886,65m² - Pé-direito = 3,60m

OBSERVAÇÕES GERAIS

- Não tomar medidas em escala na planta;
- Antes da execução, confirmar todas as medidas no local e confrontar com as medidas fornecidas em projeto executivo; podendo haver necessidade de ajustes;
- Demais especificações descritas em Projeto Básico



PREFEITURA MUNICIPAL DE PORTO ALEGRE
 Procuradoria-Geral do Município - PGM
 Rua Siqueira Campos - 1300 - Porto Alegre/RS

PROJETO ARQUITETÔNICO - REFORMA DO ESPAÇO FÍSICO - PGM
 EDIFÍCIO INTENDENTE MONTAURY - 9º, 11º, 12º e 13º ANDAR


- CONVENÇÃO DO TIPO DE DIVISÓRIA**
- Divisórias de Eucatex a remover
 - Divisórias de Gesso a remover
 - Divisórias de Alvenaria a remover

- CONVENÇÃO DO TIPO DE PORTA**
- PM- Porta de Madeira
 - PE- Porta de Eucatex
 - PV- Porta de Vidro

Observações:
 Além dos elementos demarcados em planta (portas, divisórias, louças sanitárias, metais, tampos de inox), também será removido:
 As luminárias das salas 911 (parcial), 912, 913 (Nos demais ambientes as luminárias serão deslocadas para adequação ao novo lay out do andar);
 Todos os pisos cerâmico, madeira e vinílico.
 Todos os rodapés de madeira.

| | |
|--|---------------------|
| LOCAL DA OBRA: AVENIDA SIQUEIRA CAMPOS Nº1300 - BAIRRO CENTRO HISTÓRICO - PORTO ALEGRE,RS | |
| DISCRIMINAÇÃO: PLANTA BAIXA | DATA: JAN./2023 |
| DEMOLIÇÃO - 9º ANDAR | ESCALA: 1/100 |
| RES. TÉCNICO: Maria Erni Coutinho Marques Arquiteta - CAU A10411-6 - RS | Nº PRANCHA: 2/19 |

Andressa Santos da Silva
 Estagiária de Arquitetura

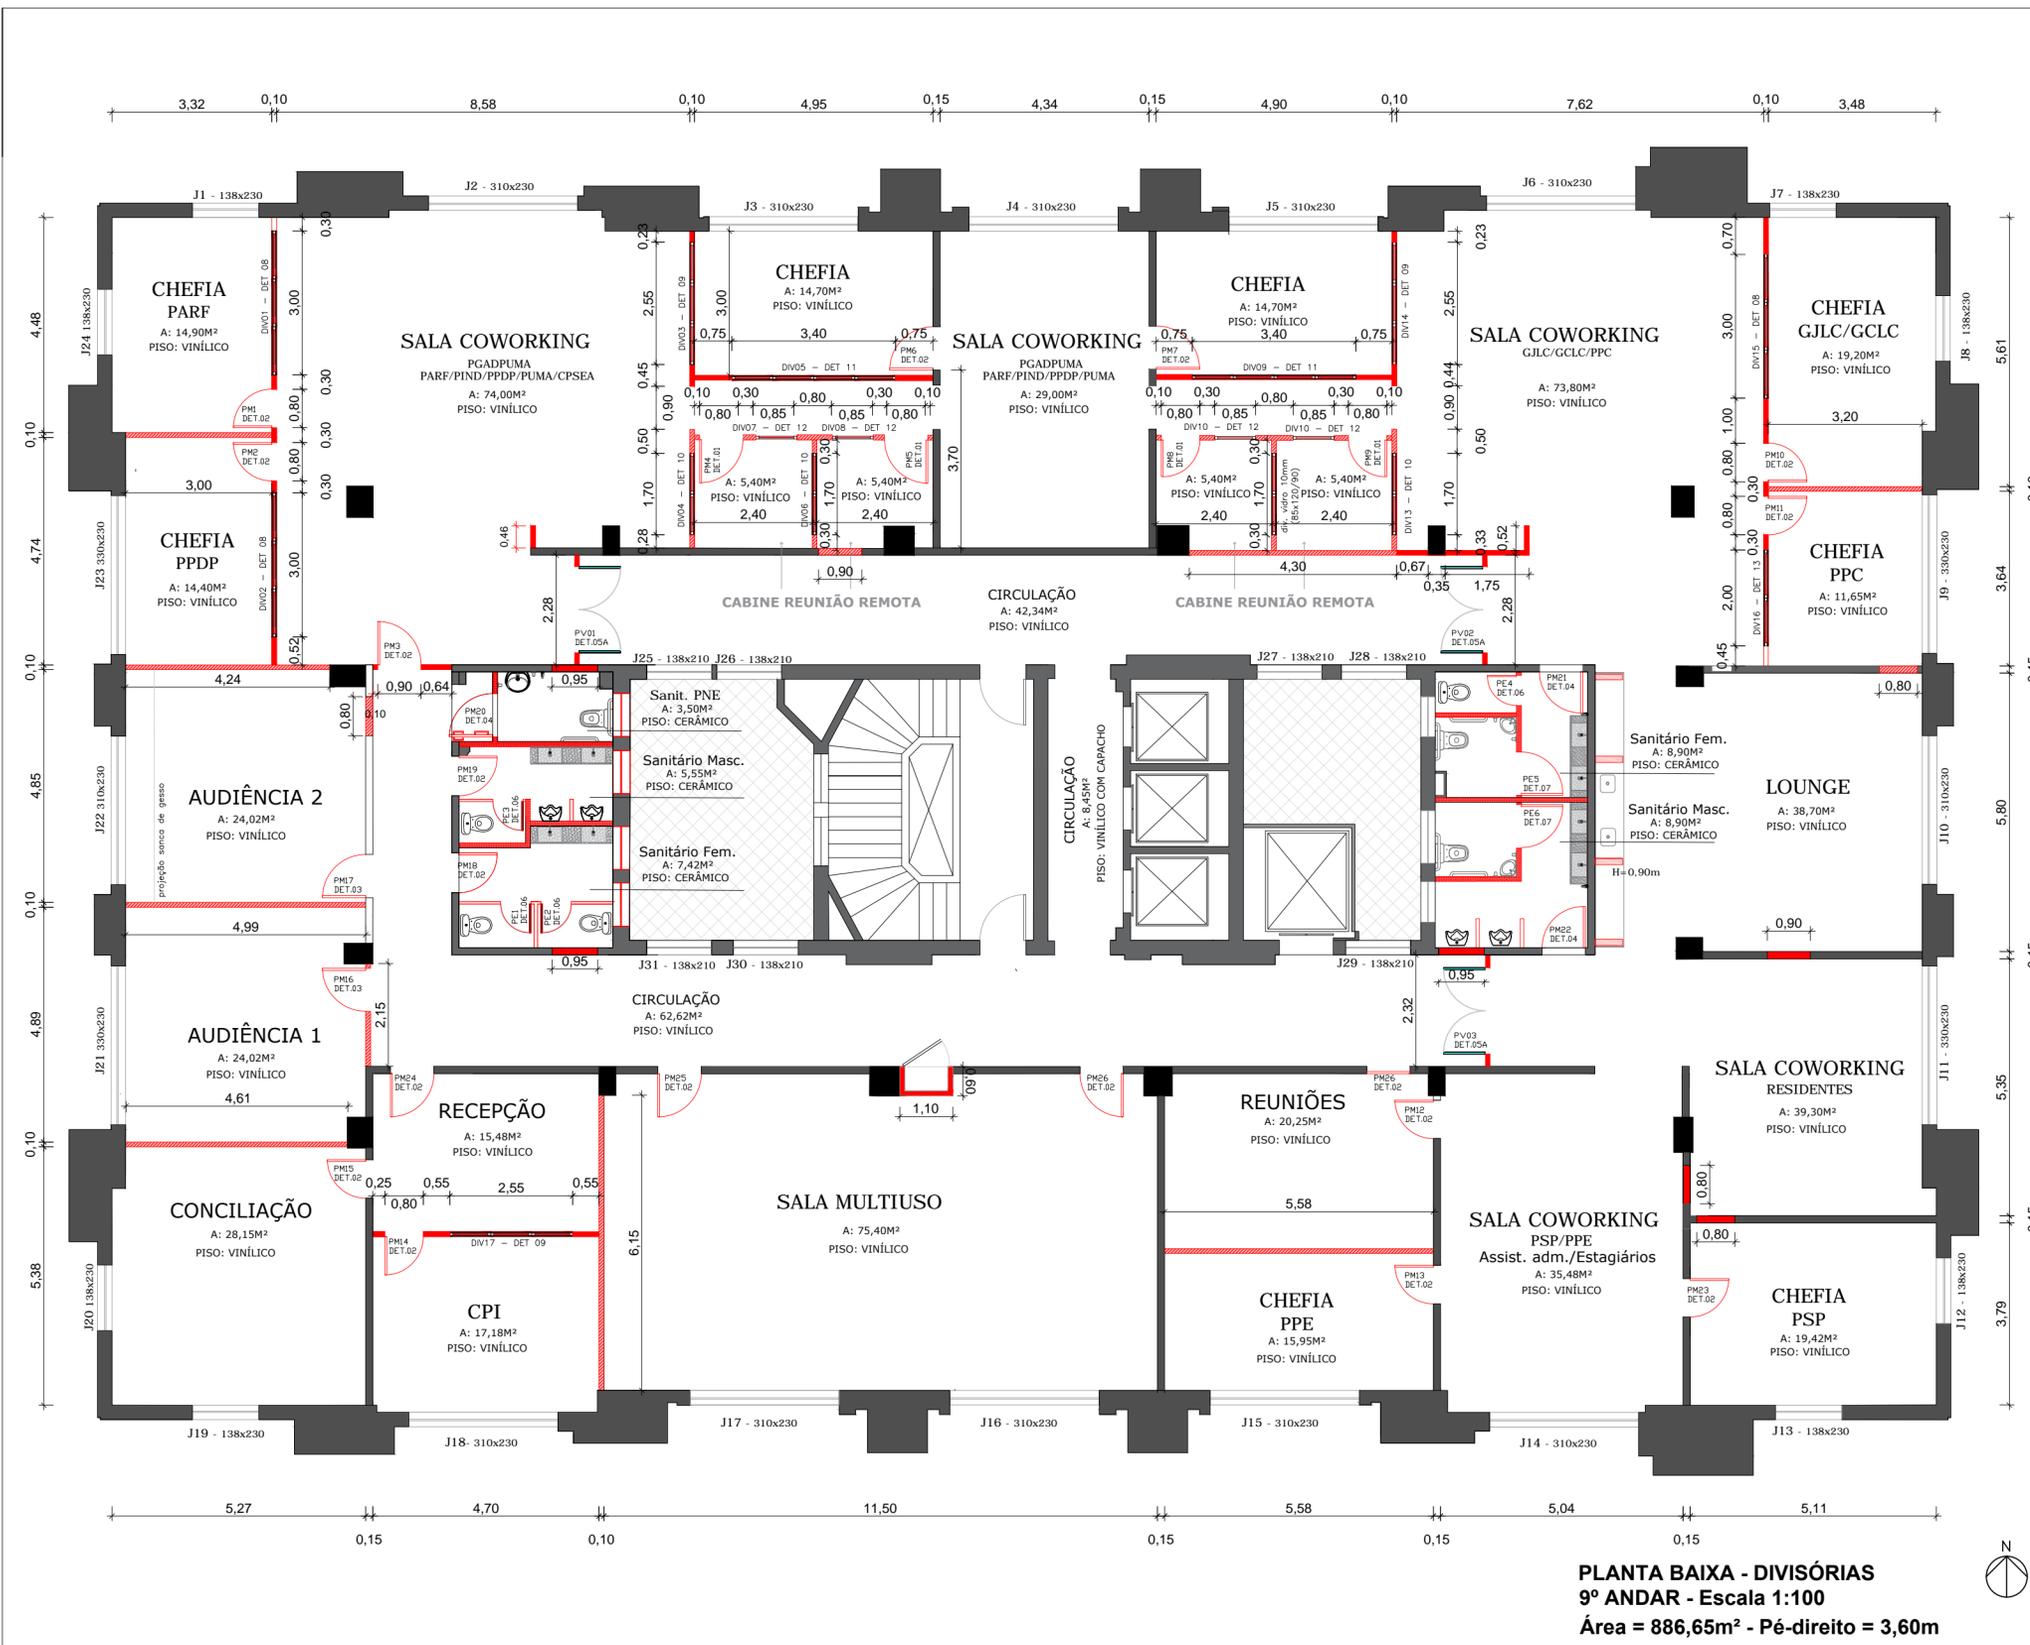

PLANTA BAIXA - DIVISÓRIAS
9º ANDAR - Escala 1:100
Área = 886,65m² - Pé-direito = 3,60m

| DIVISÓRIAS E ESQUADRIAS INTERNAS 9º ANDAR | | | | | |
|---|---------|----------------|---------------|------------|-----------------|
| MATERIAL | TIPO | DIMENSÕES (CM) | ÁREA UN. (M²) | QUANTIDADE | ÁREA TOTAL (M²) |
| porta madeira | det 01 | 80x210 | 1,68 | 4 | 6,72 |
| | det 02 | 80x210 | 1,68 | 15 | 25,20 |
| | det 03 | 90x210 | 1,89 | 5 | 9,45 |
| | det 04 | 90x210 | 1,89 | 3 | 5,67 |
| porta vidro | det 05A | 188x254 | 4,78 | 3 | 14,33 |
| | det 06 | 69x200 | 1,38 | 4 | 5,52 |
| porta eucatex | det 07 | 99x200 | 1,98 | 2 | 3,96 |
| | det 08 | 300x120 | 3,60 | 3 | 10,80 |
| divisória vidro | det 09 | 255x120 | 3,06 | 3 | 9,18 |
| | det 10 | 170x120 | 2,04 | 4 | 8,16 |
| | det 11 | 340x120 | 4,08 | 2 | 8,16 |
| | det 12 | 85x250 | 2,13 | 4 | 8,50 |
| | det 13 | 200x120 | 2,40 | 1 | 2,40 |
| TOTAL | | | | 53 | 118,05 |

OBSERVAÇÕES GERAIS

- * Não tomar medidas em escala na planta;
- * Antes da execução, confirmar todas as medidas no local e confrontar com as medidas fornecidas em projeto executivo: podendo haver necessidade de ajustes;
- * Demais especificações descritas em Projeto Básico

CONVENÇÃO DO TIPO DE DIVISÓRIA

- Parede de Gesso Acartonado 10 cm
- Parede de Gesso Acartonado com isolamento Acústico 10 cm
- Parede de Gesso Acartonado para áreas úmidas (RU) 10 cm
- Parede de Eucatex
- Divisória de Vidro com perfil em alumínio

CONVENÇÃO DO TIPO DE PORTA


- PM- Porta de Madeira
- PE- Porta de Eucatex
- PV- Porta de Vidro




PREFEITURA MUNICIPAL DE PORTO ALEGRE
 Procuradoria-Geral do Município - PGM
 Rua Siqueira Campos - 1300 - Porto Alegre/RS

PROJETO ARQUITETÔNICO - REFORMA DO ESPAÇO FÍSICO - PGM
 EDIFÍCIO INTENDENTE MONTAURY - 9º, 11º, 12º e 13º ANDAR

| | |
|--|---------------------|
| LOCAL DA OBRA: AVENIDA SIQUEIRA CAMPOS Nº1300 - BAIRRO CENTRO HISTÓRICO - PORTO ALEGRE,RS | |
| DISCRIMINAÇÃO: PLANTA BAIXA | DATA: JAN./2023 |
| DIVISÓRIAS - 9º ANDAR | ESCALA: 1/100 |
| RES. TÉCNICO: Maria Erni Coutinho Marques Arquiteta - CAU A10411-6 - RS | Nº PRANCHA: 3/19 |

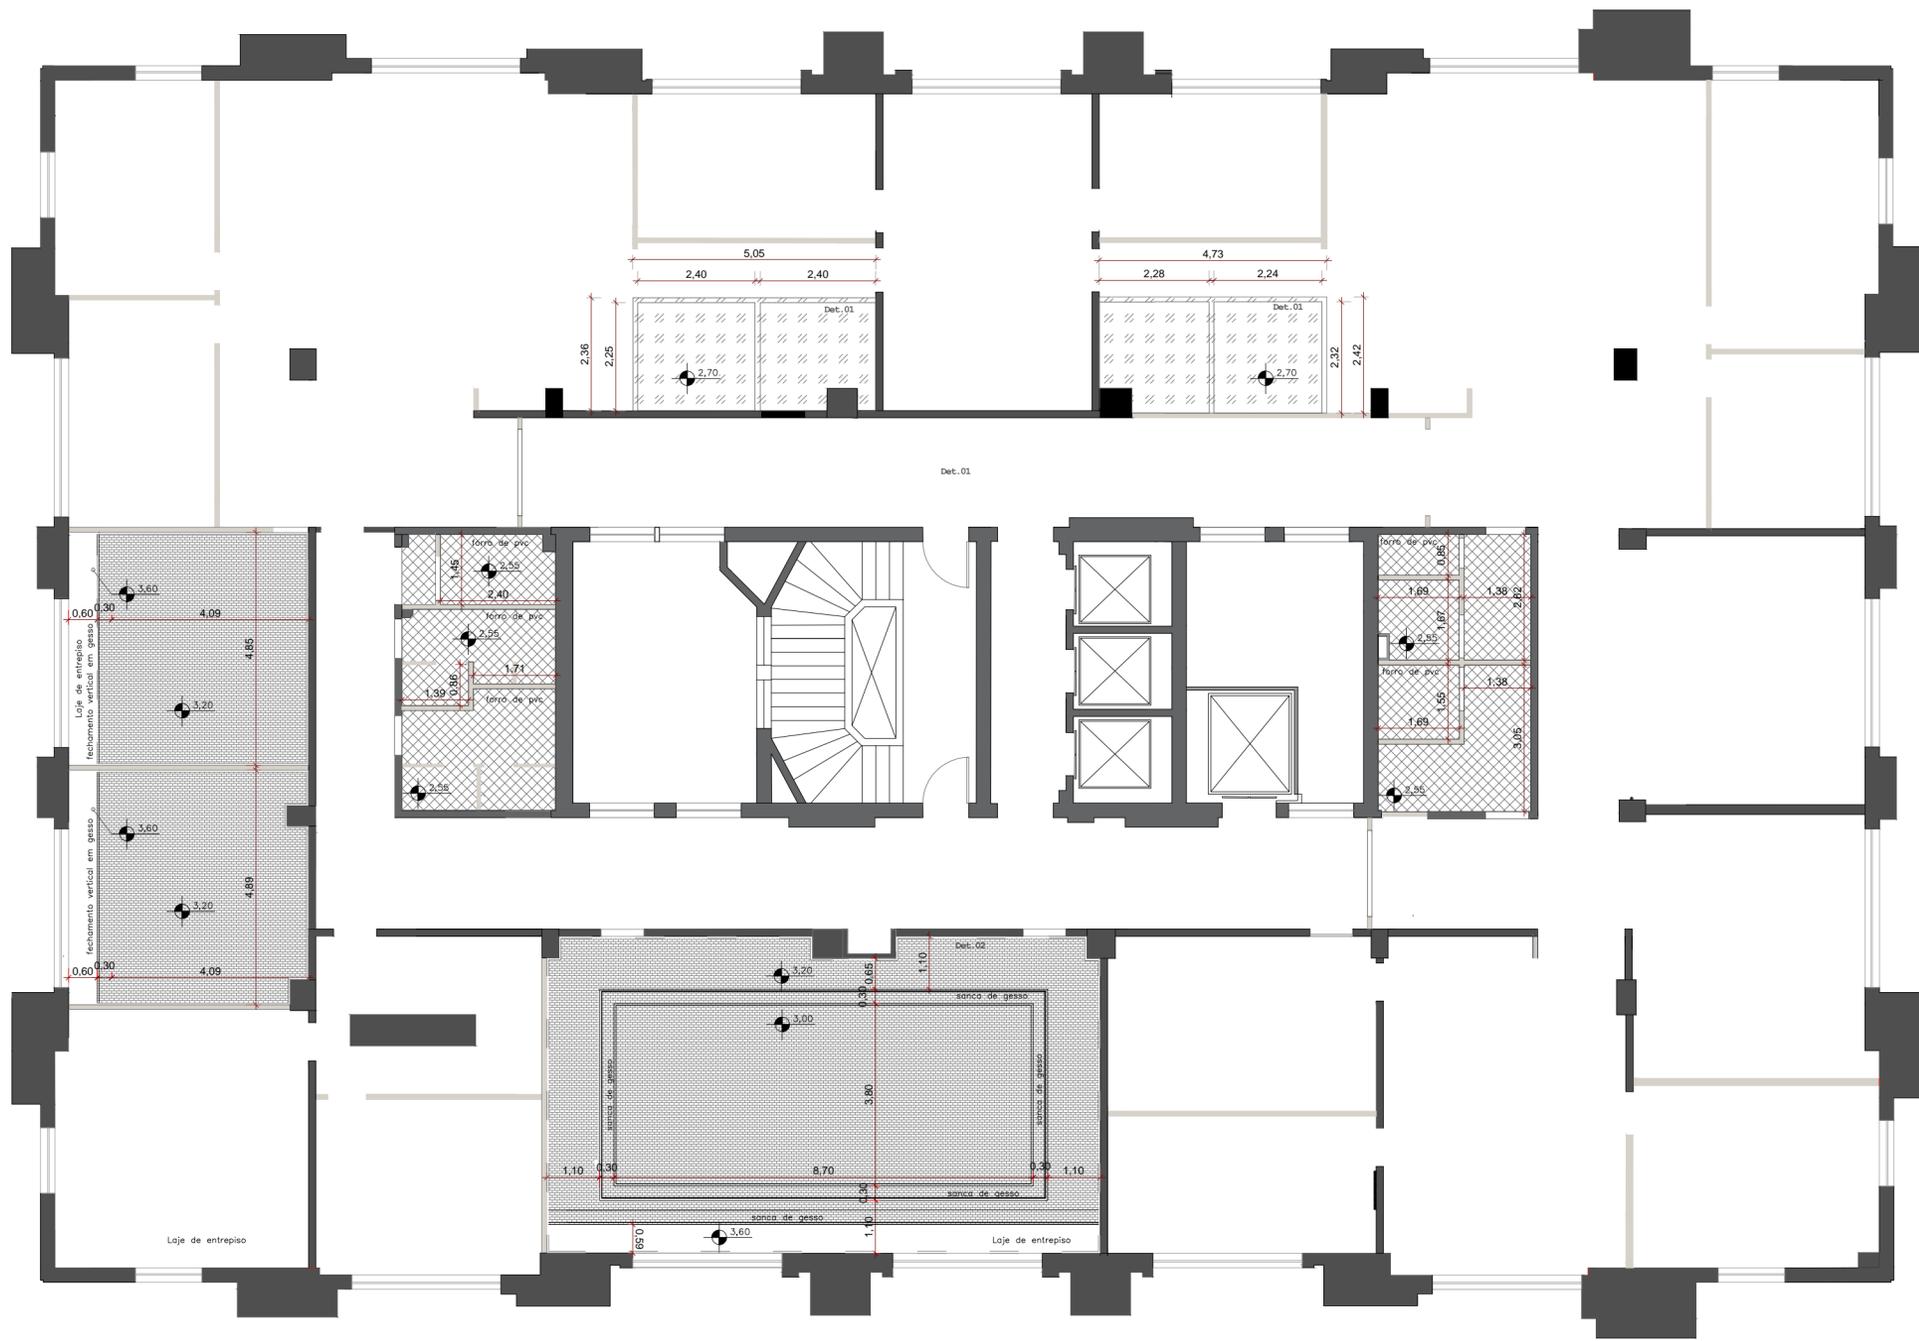

PLANTA BAIXA - FORRO
9º ANDAR - Escala 1:100
Área = 886,65m² - Pé-direito = 3,60m

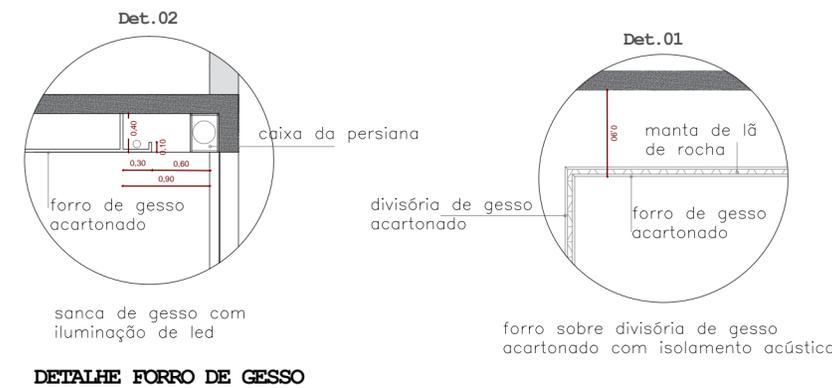

DETALHE FORRO DE GESSO

OBSERVAÇÕES GERAIS

- Não tomar medidas em escala na planta;
- Antes da execução, confirmar todas as medidas no local e confrontar com as medidas fornecidas em projeto executivo; podendo haver necessidade de ajustes;
- Demais especificações descritas em Projeto Básico

CONVENÇÃO DO TIPO DE FORRO

- GESSO ACARTONADO
- GESSO ACARTONADO COM ISOLAMENTO ACÚSTICO
- PVC



PREFEITURA MUNICIPAL DE PORTO ALEGRE
 Procuradoria-Geral do Município - PGM
 Rua Siqueira Campos - 1300 - Porto Alegre/RS

PROJETO ARQUITETÔNICO - REFORMA DO ESPAÇO FÍSICO - PGM
 EDIFÍCIO INTENDENTE MONTAURY - 9º, 11º, 12º e 13º ANDAR

LOCAL DA OBRA:
 AVENIDA SIQUEIRA CAMPOS Nº1300 - BAIRRO CENTRO A - PORTO ALEGRE,RS


DISCRIMINAÇÃO: **PLANTA BAIXA** DATA: **JAN./2023**

FORRO - 9º ANDAR ESCALA: **1/100**

RES. TÉCNICO: **Maria Emi Coutinho Marques** Nº PRANCHA: **4/19**
 Arquiteta - CAU A10411-6 - RS **Andressa Santos da Silva**
 Estagiária de Arquitetura

OBSERVAÇÕES GERAIS

- Não tomar medidas em escala na planta;
- Antes da execução, confirmar todas as medidas no local e confrontar com as medidas fornecidas em projeto executivo; podendo haver necessidade de ajustes;
- Demais especificações descritas em Projeto Básico

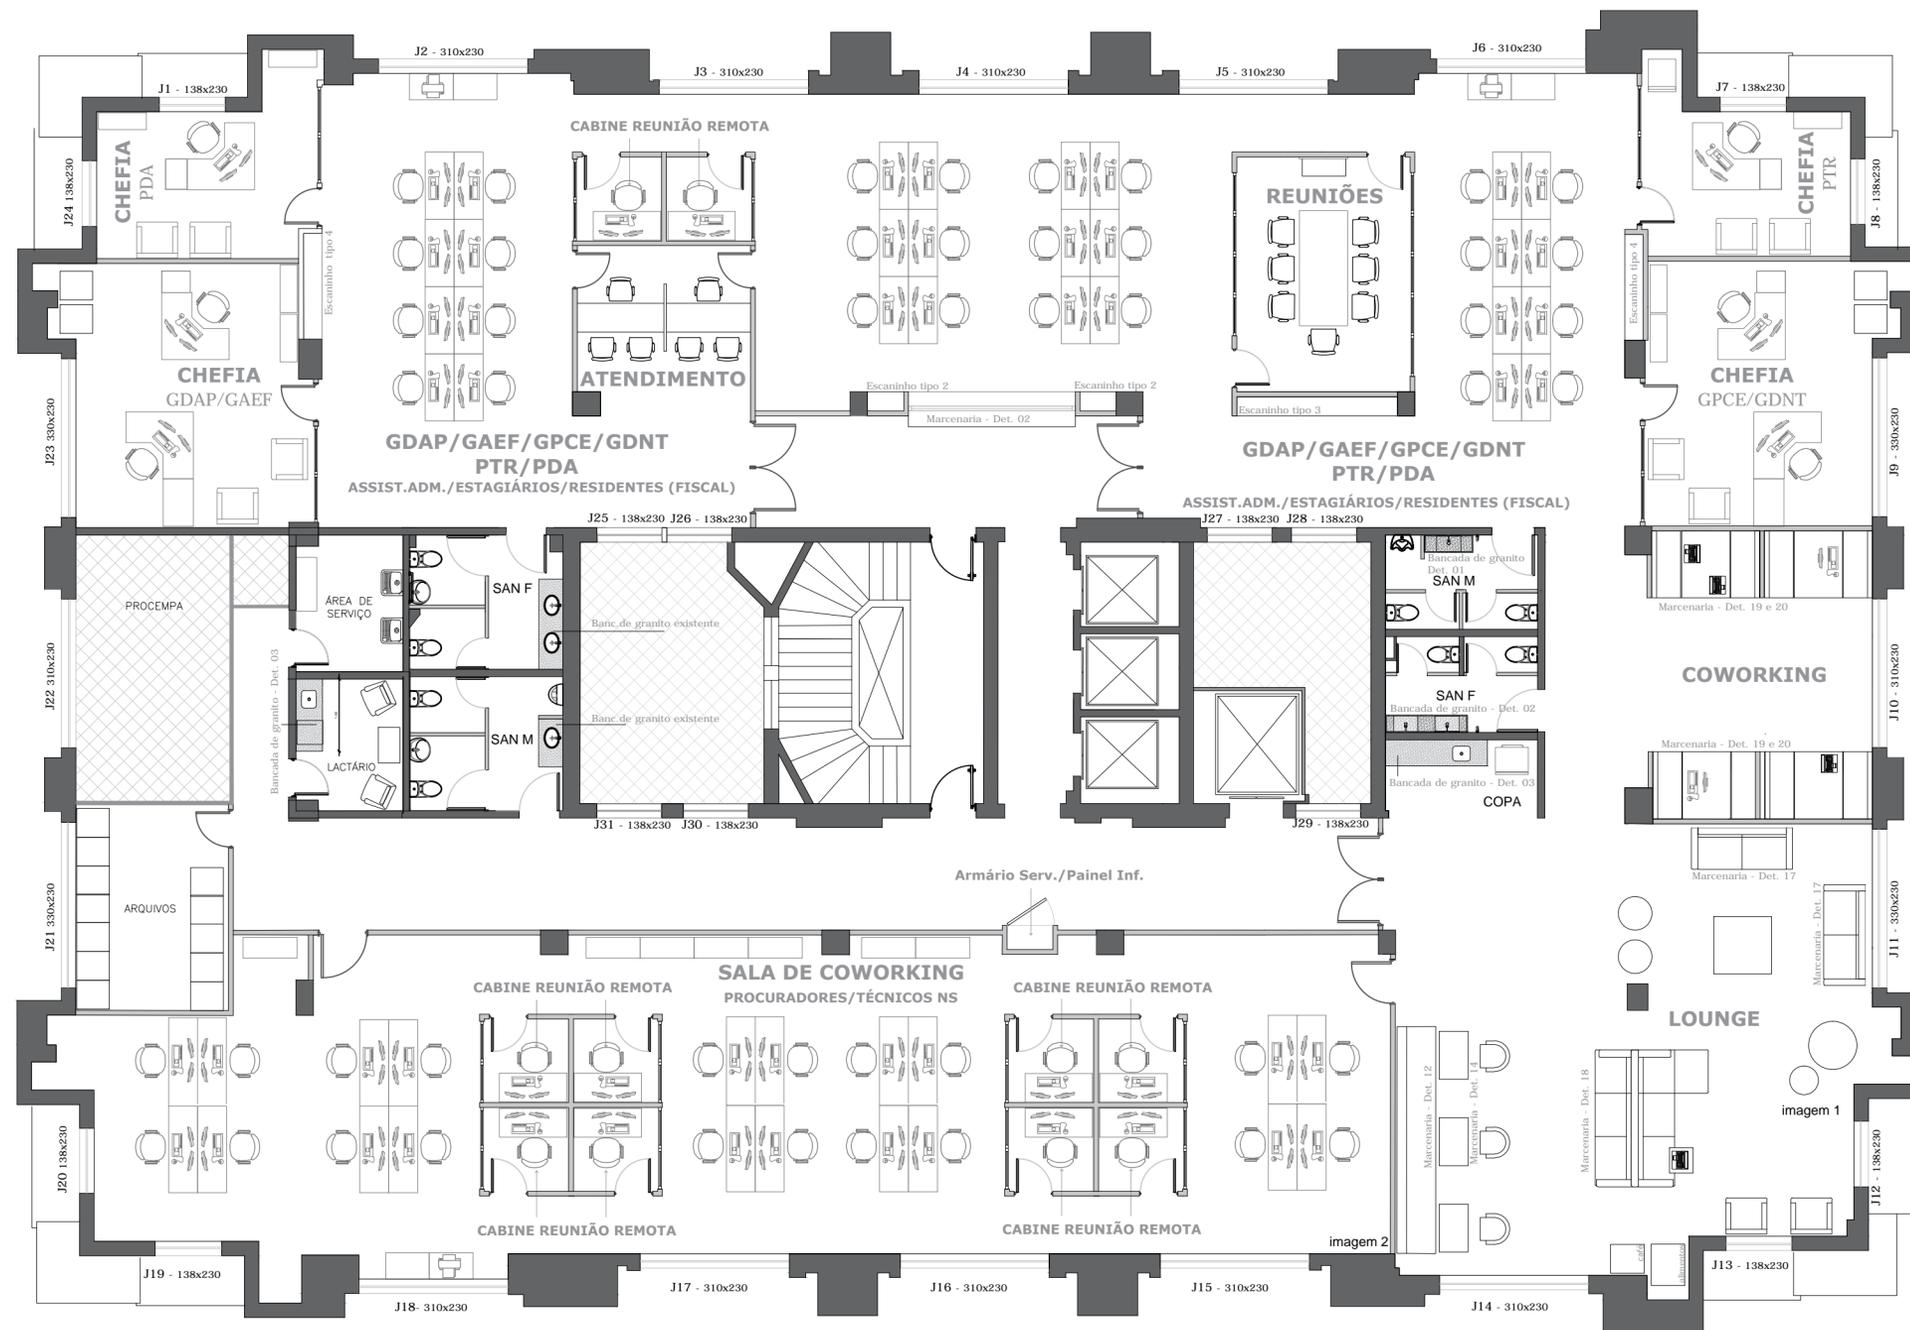

PLANTA BAIXA - MOBILIADA
11º ANDAR - Escala 1:100
Área = 873,05m² - Pé-direito = 4,00m



PREFEITURA MUNICIPAL DE PORTO ALEGRE
 Procuradoria-Geral do Município - PGM
 Rua Siqueira Campos - 1300 - Porto Alegre/RS

PROJETO ARQUITETÔNICO - REFORMA DO ESPAÇO FÍSICO - PGM
 EDIFÍCIO INTENDENTE MONTAURY - 9º, 11º, 12º e 13º ANDAR


LOCAL DA OBRA:
 AVENIDA SIQUEIRA CAMPOS N°1300 - BAIRRO CENTRO HISTÓRICO - PORTO ALEGRE,RS

DISCRIMINAÇÃO: **PLANTA BAIXA** DATA: **JAN./2023**

MOBILIADA - 11º ANDAR ESCALA: **1/100**

RES. TÉCNICO: **Maria Erni Coutinho Marques** **Andressa Santos da Silva**
 Arquiteta - CAU A10411-6 - RS Estagiária de Arquitetura

Nº PRANCHA:
5/19

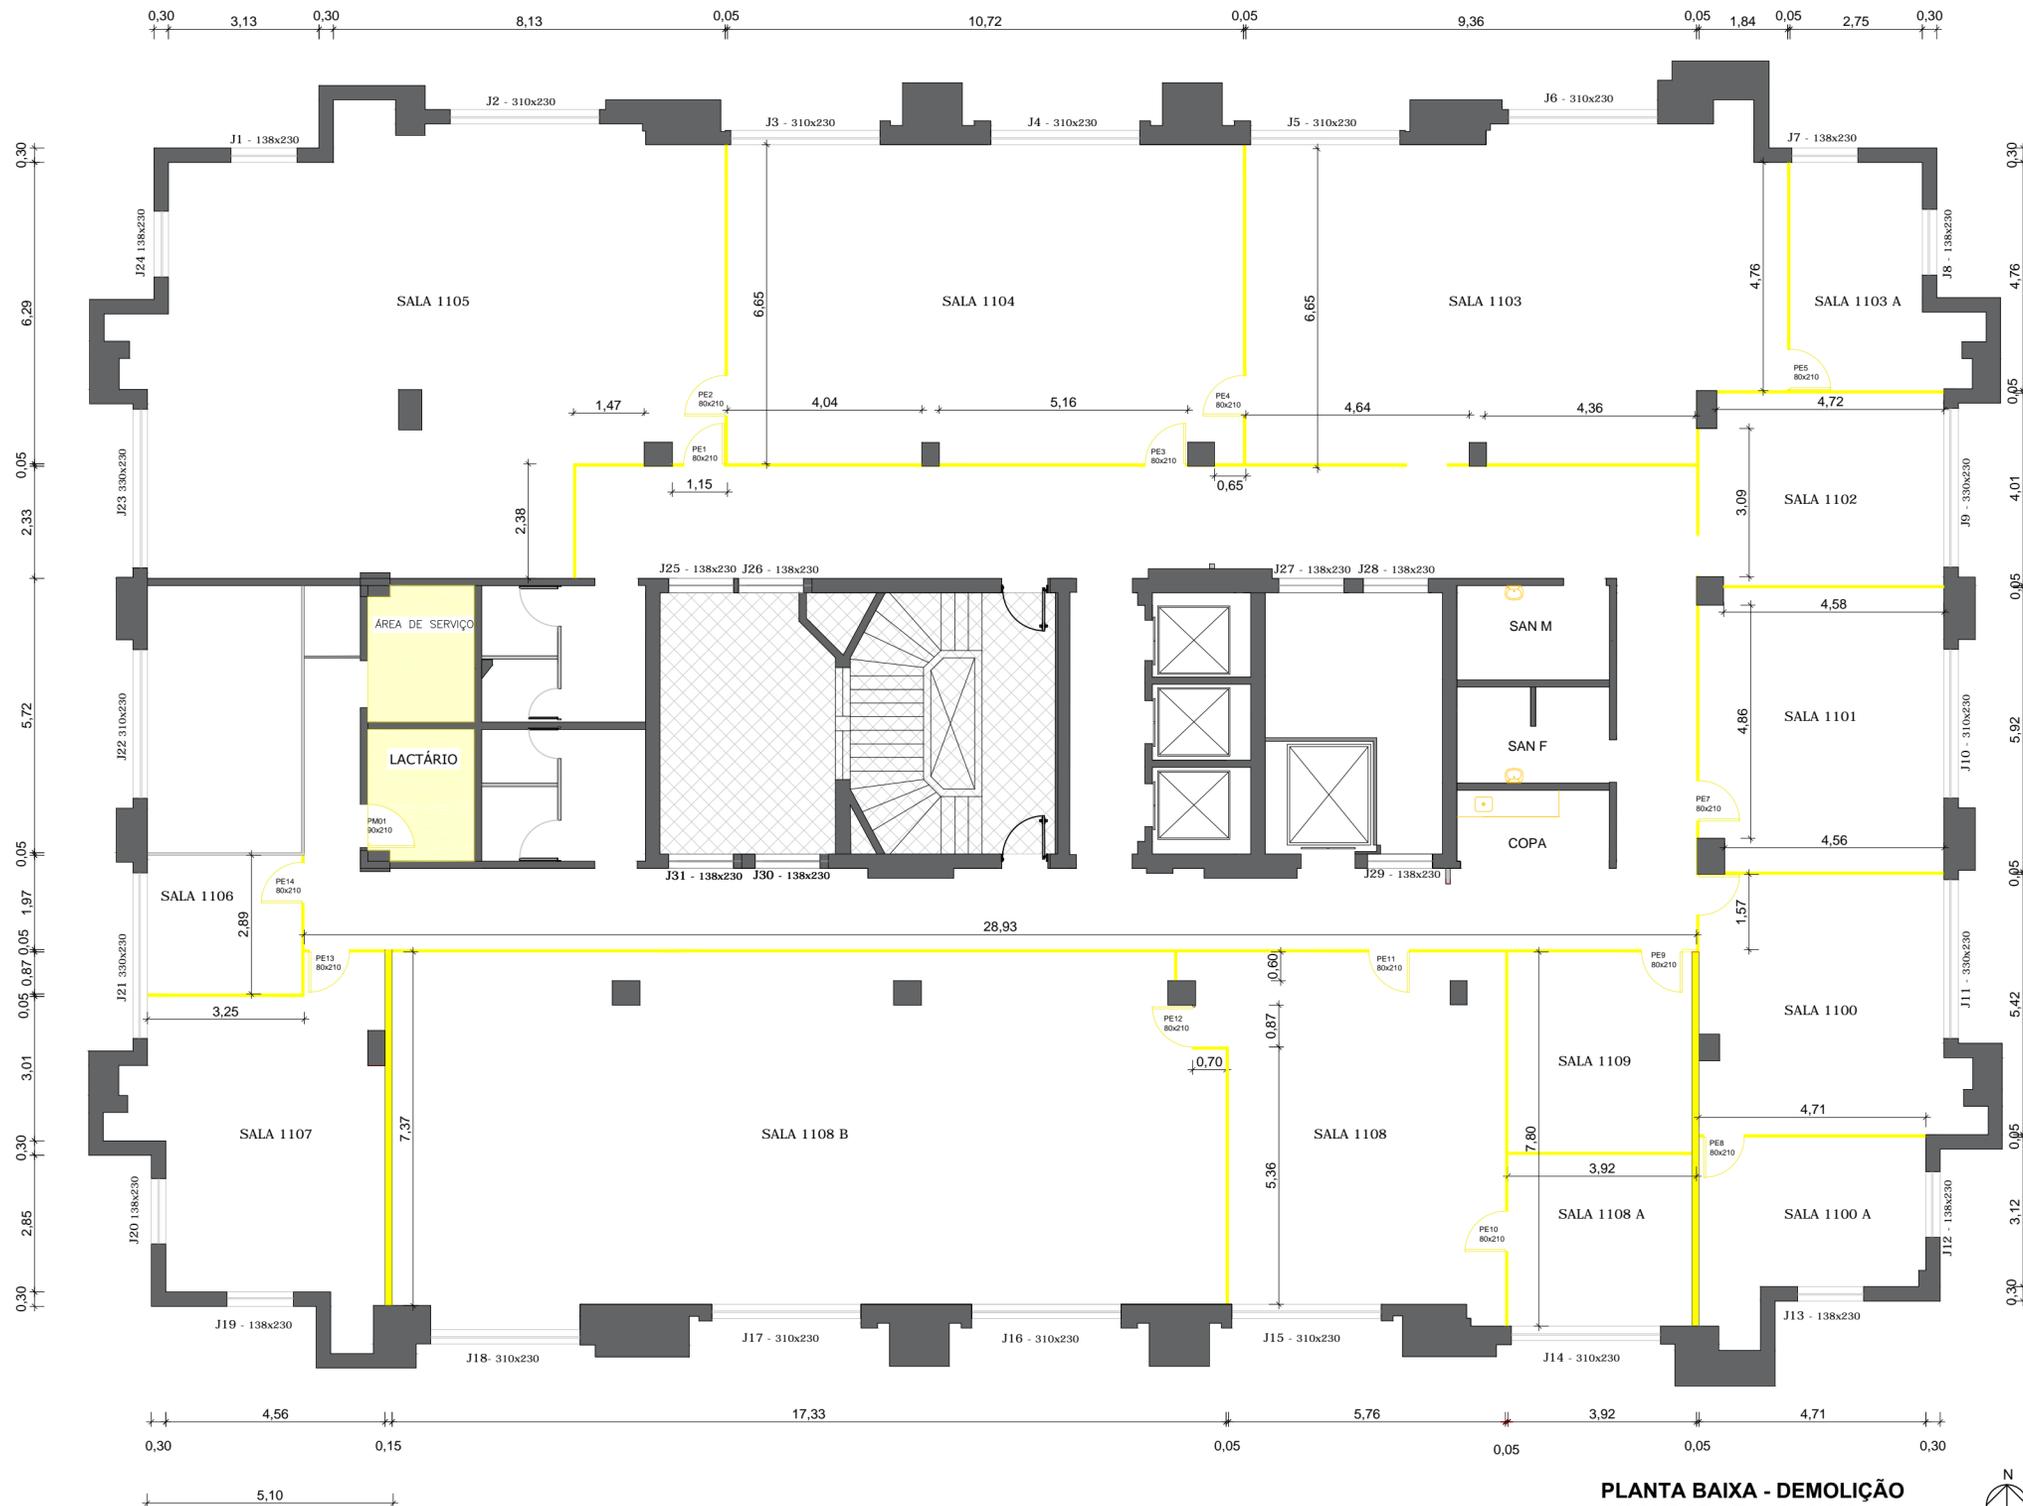

PLANTA BAIXA - DEMOLIÇÃO
11º ANDAR - Escala 1:100
Área = 873,05m² - Pé-direito = 4,00m



OBSERVAÇÕES GERAIS

- Não tomar medidas em escala na planta;
- Antes da execução, confirmar todas as medidas no local e confrontar com as medidas fornecidas em projeto executivo; podendo haver necessidade de ajustes;
- Demais especificações descritas em Projeto Básico



PREFEITURA MUNICIPAL DE PORTO ALEGRE
 Procuradoria-Geral do Município - PGM
 Rua Siqueira Campos - 1300 - Porto Alegre/RS

PROJETO ARQUITETÔNICO - REFORMA DO ESPAÇO FÍSICO - PGM
 EDIFÍCIO INTENDENTE MONTAURY - 9º, 11º, 12º e 13º ANDAR

CONVENÇÃO DO TIPO DE DIVISÓRIA


- Divisórias de Eucatex a remover
- Divisórias de Gesso a remover

CONVENÇÃO DO TIPO DE PORTA

- PM- Porta de Madeira
- PE- Porta de Eucatex

Observações:
 Além dos elementos demarcados em planta (portas, divisórias, louças sanitárias/metals, tampo de pia em inox), também será removido: Parcialmente as luminárias para adequação ao novo lay out do andar conforme indicado em planta elétrica de iluminação;
 Todos os pisos vinílicos (Salas e corredores) e piso cerâmico do Lactário e Área de Serviço;
 Todos os rodapés de madeira.

| | |
|--|---------------------|
| LOCAL DA OBRA: AVENIDA SIQUEIRA CAMPOS N°1300 - BAIRRO CENTRO HISTÓRICO - PORTO ALEGRE,RS | |
| DISCRIMINAÇÃO: PLANTA BAIXA | DATA: JAN./2023 |
| DEMOLIÇÃO - 11º ANDAR | |
| RES. TÉCNICO: Mária Emi Coutinho Marques Arquiteta - CAU A10411-6 - RS | ESCALA: 1/100 |
| Andressa Santos da Silva Estagiária de Arquitetura | Nº PRANCHA: 6/19 |

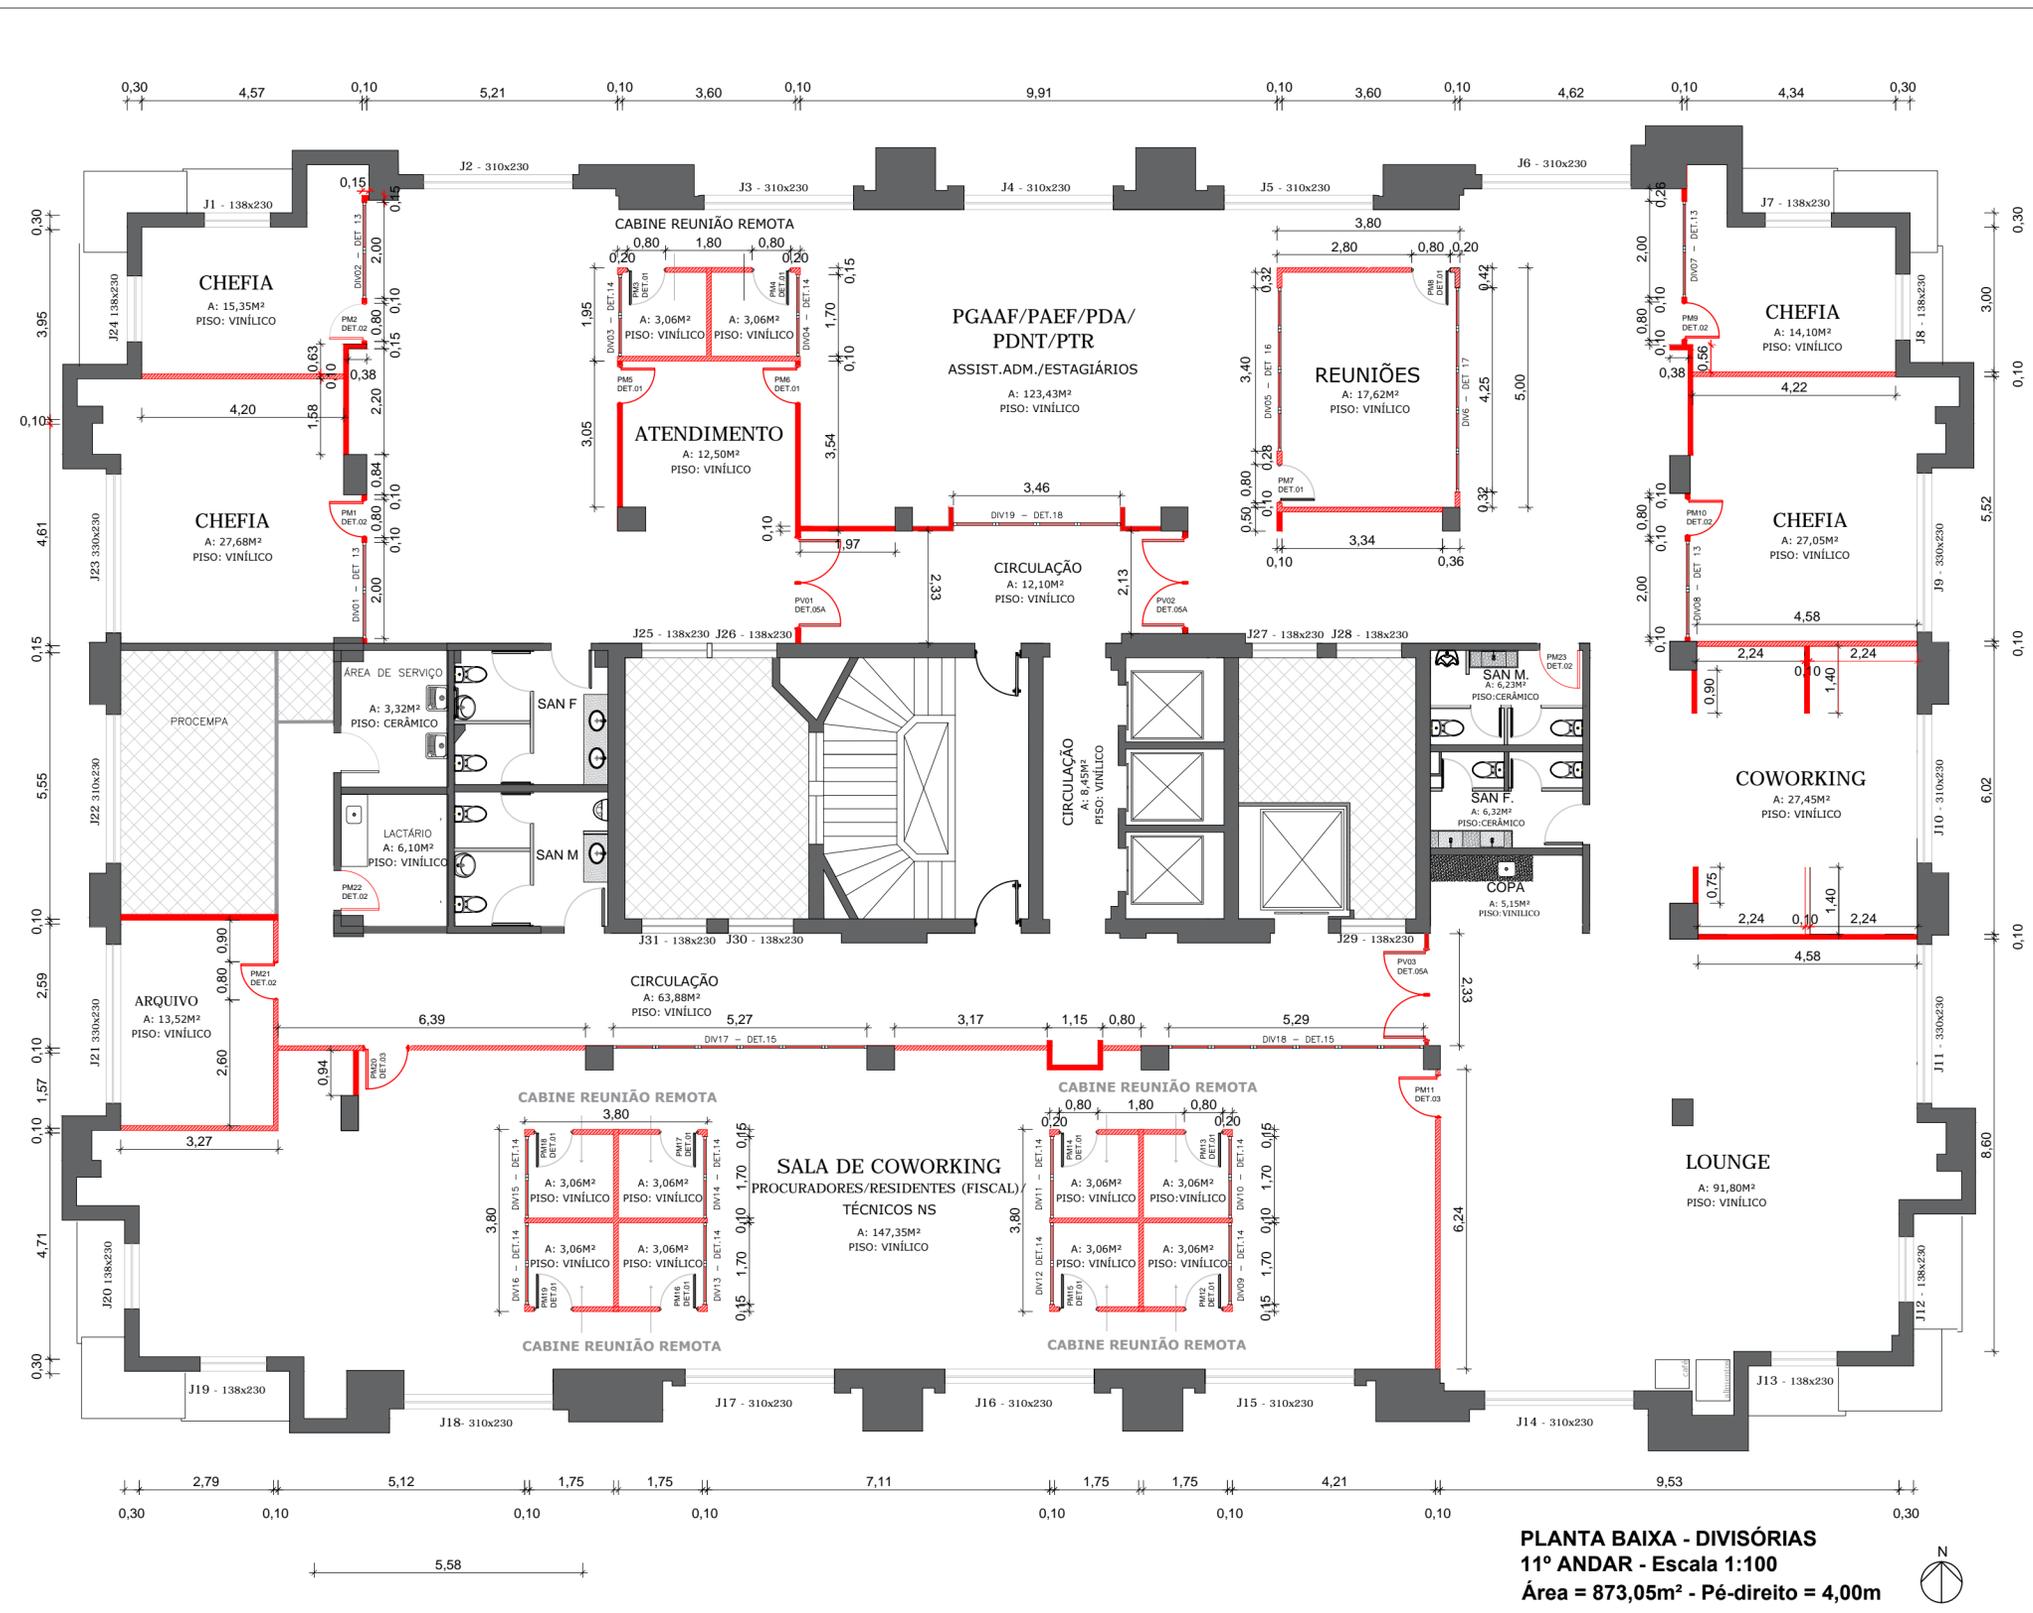

PLANTA BAIXA - DIVISÓRIAS
11º ANDAR - Escala 1:100
Área = 873,05m² - Pé-direito = 4,00m

| DIVISÓRIAS E ESQUADRIAS INTERNAS 11º ANDAR | | | | |
|--|---------|----------------|---------------|------------|
| MATERIAL | TIPO | DIMENSÕES (CM) | ÁREA UN. (M²) | QUANTIDADE |
| porta madeira | det 01 | 80x210 | 1,68 | 14 |
| | det 02 | 80x210 | 1,68 | 7 |
| | det 03 | 90x210 | 1,89 | 2 |
| porta vidro | det 05A | 188x254 | 4,78 | 3 |
| | det 13 | 200x120 | 2,40 | 4 |
| divisória vidro | det 14 | 170x250 | 4,25 | 10 |
| | det 15 | 528x120 | 6,34 | 2 |
| | det 16 | 340x250 | 8,50 | 1 |
| | det 17 | 425x250 | 10,63 | 1 |
| | det 18 | 346x240 | 8,30 | 1 |
| TOTAL | | | | 45 |

OBSERVAÇÕES GERAIS

- Não tomar medidas em escala na planta;
- Antes da execução, confirmar todas as medidas no local e confrontar com as medidas fornecidas em projeto executivo; podendo haver necessidade de ajustes;
- Demais especificações descritas em Projeto Básico

CONVENÇÃO DO TIPO DE DIVISÓRIA

- Parede de Gesso Acartonado 10 cm
- ▨ Parede de Gesso Acartonado com isolamento Acústico 10 cm
- ▩ Parede de Gesso Acartonado para áreas úmidas (RU) 10 cm
- ▭ Parede de Eucatex
- ▬ Divisória de Vidro com perfil em alumínio

CONVENÇÃO DO TIPO DE PORTA


- PM- Porta de Madeira
- PE- Porta de Eucatex
- PV- Porta de Vidro




PREFEITURA MUNICIPAL DE PORTO ALEGRE
 Procuradoria-Geral do Município - PGM
 Rua Siqueira Campos - 1300 - Porto Alegre/RS

PROJETO ARQUITETÔNICO - REFORMA DO ESPAÇO FÍSICO - PGM
 EDIFÍCIO INTENDENTE MONTAURY - 9º, 11º, 12º e 13º ANDAR

| | |
|--|---------------------|
| LOCAL DA OBRA: AVENIDA SIQUEIRA CAMPOS N°1300 - BAIRRO CENTRO HISTÓRICO - PORTO ALEGRE,RS | |
| DISCRIMINAÇÃO: PLANTA BAIXA | DATA: JAN./2023 |
| DIVISÓRIAS - 11º ANDAR | |
| RES. TÉCNICO: Márcia Erni Coutinho Marques Arquiteta - CAU A10411-6 - RS | ESCALA: 1/100 |
| Andressa Santos da Silva Estagiária de Arquitetura | Nº PRANCHA: 7/19 |

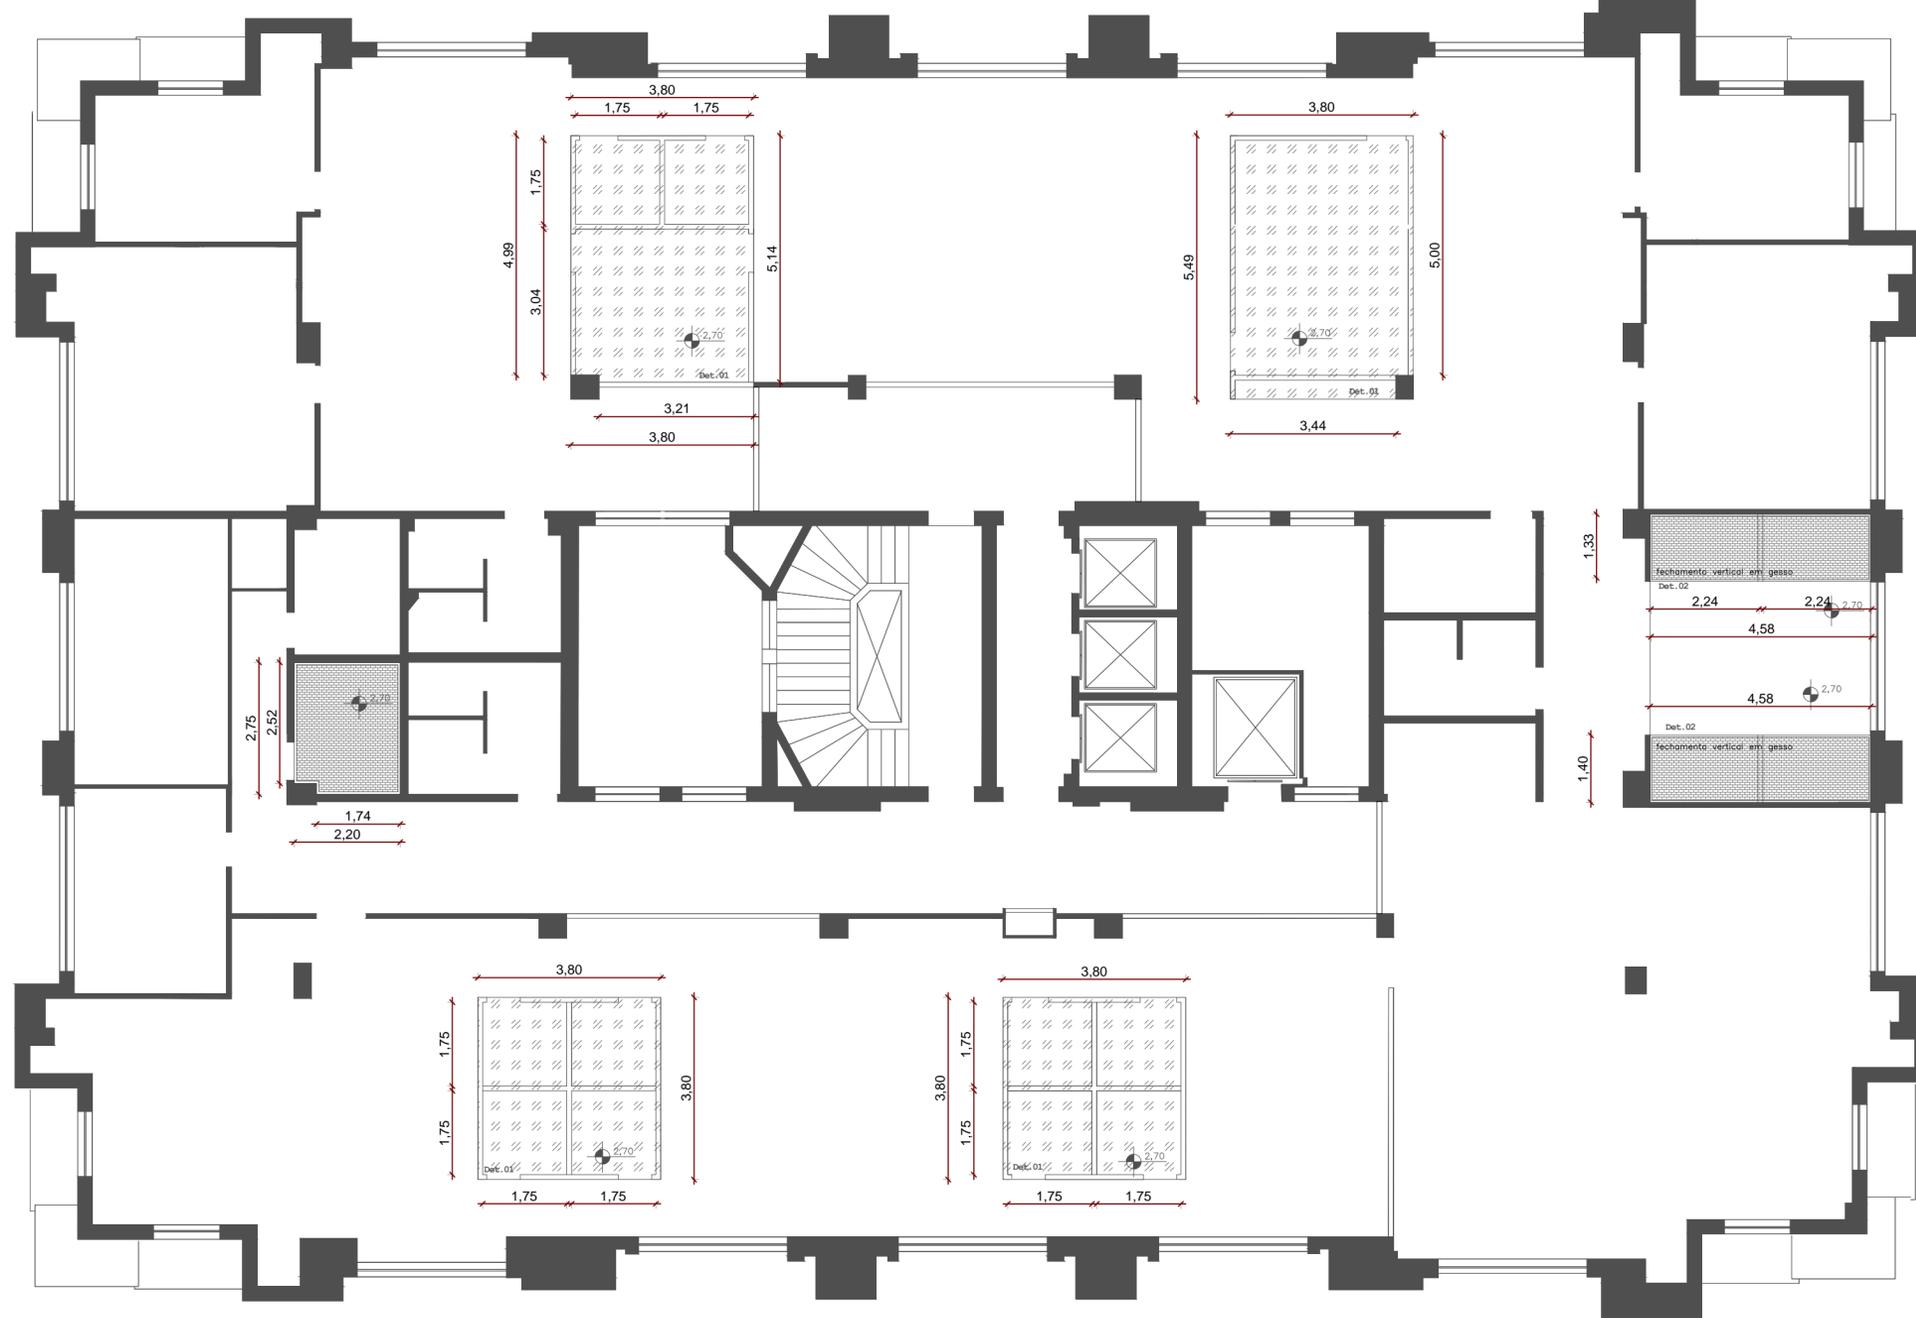

PLANTA BAIXA - FORRO
11º ANDAR - Escala 1:100
Área = 873,05m² - Pé-direito = 4,00m

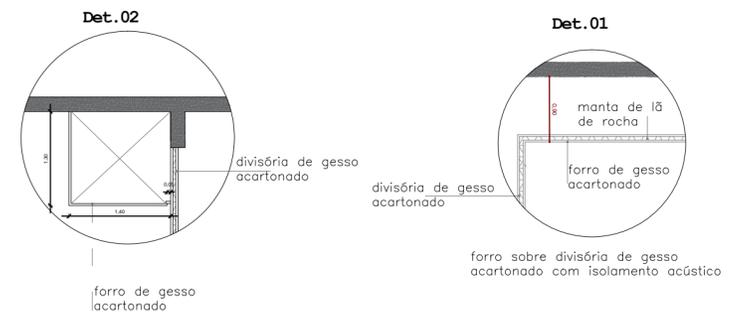

DETALHES FORRO DE GESSO

- OBSERVAÇÕES GERAIS**
- Não tomar medidas em escala na planta;
 - Antes da execução, confirmar todas as medidas no local e confrontar com as medidas fornecidas em projeto executivo; podendo haver necessidade de ajustes;
 - Demais especificações descritas em Projeto Básico

CONVENÇÃO DO TIPO DE FORRO

- GESSO ACARTONADO
- GESSO ACARTONADO COM ISOLAMENTO ACÚSTICO



PREFEITURA MUNICIPAL DE PORTO ALEGRE
 Procuradoria-Geral do Município - PGM
 Rua Siqueira Campos - 1300 - Porto Alegre/RS

PROJETO ARQUITETÔNICO - REFORMA DO ESPAÇO FÍSICO - PGM
 EDIFÍCIO INTENDENTE MONTAURY - 9º, 11º, 12º e 13º ANDAR

LOCAL DA OBRA:
 AVENIDA SIQUEIRA CAMPOS Nº1300 - BAIRRO CENTRO HISTÓRICO - PORTO ALEGRE,RS


DISCRIMINAÇÃO: **PLANTA BAIXA** DATA: JAN./2023

FORRO - 11º ANDAR ESCALA: 1/100

RES. TÉCNICO: **Maria Emi Coutinho Marques** Nº PRANCHA: 8/19
 Arquileta - CAU A10411-6 - RS **Andressa Santos da Silva**
 Estagiária de Arquitetura

OBSERVAÇÕES GERAIS

- Não tomar medidas em escala na planta;
- Antes da execução, confirmar todas as medidas no local e confrontar com as medidas fornecidas em projeto executivo; podendo haver necessidade de ajustes;
- Demais especificações descritas em Projeto Básico

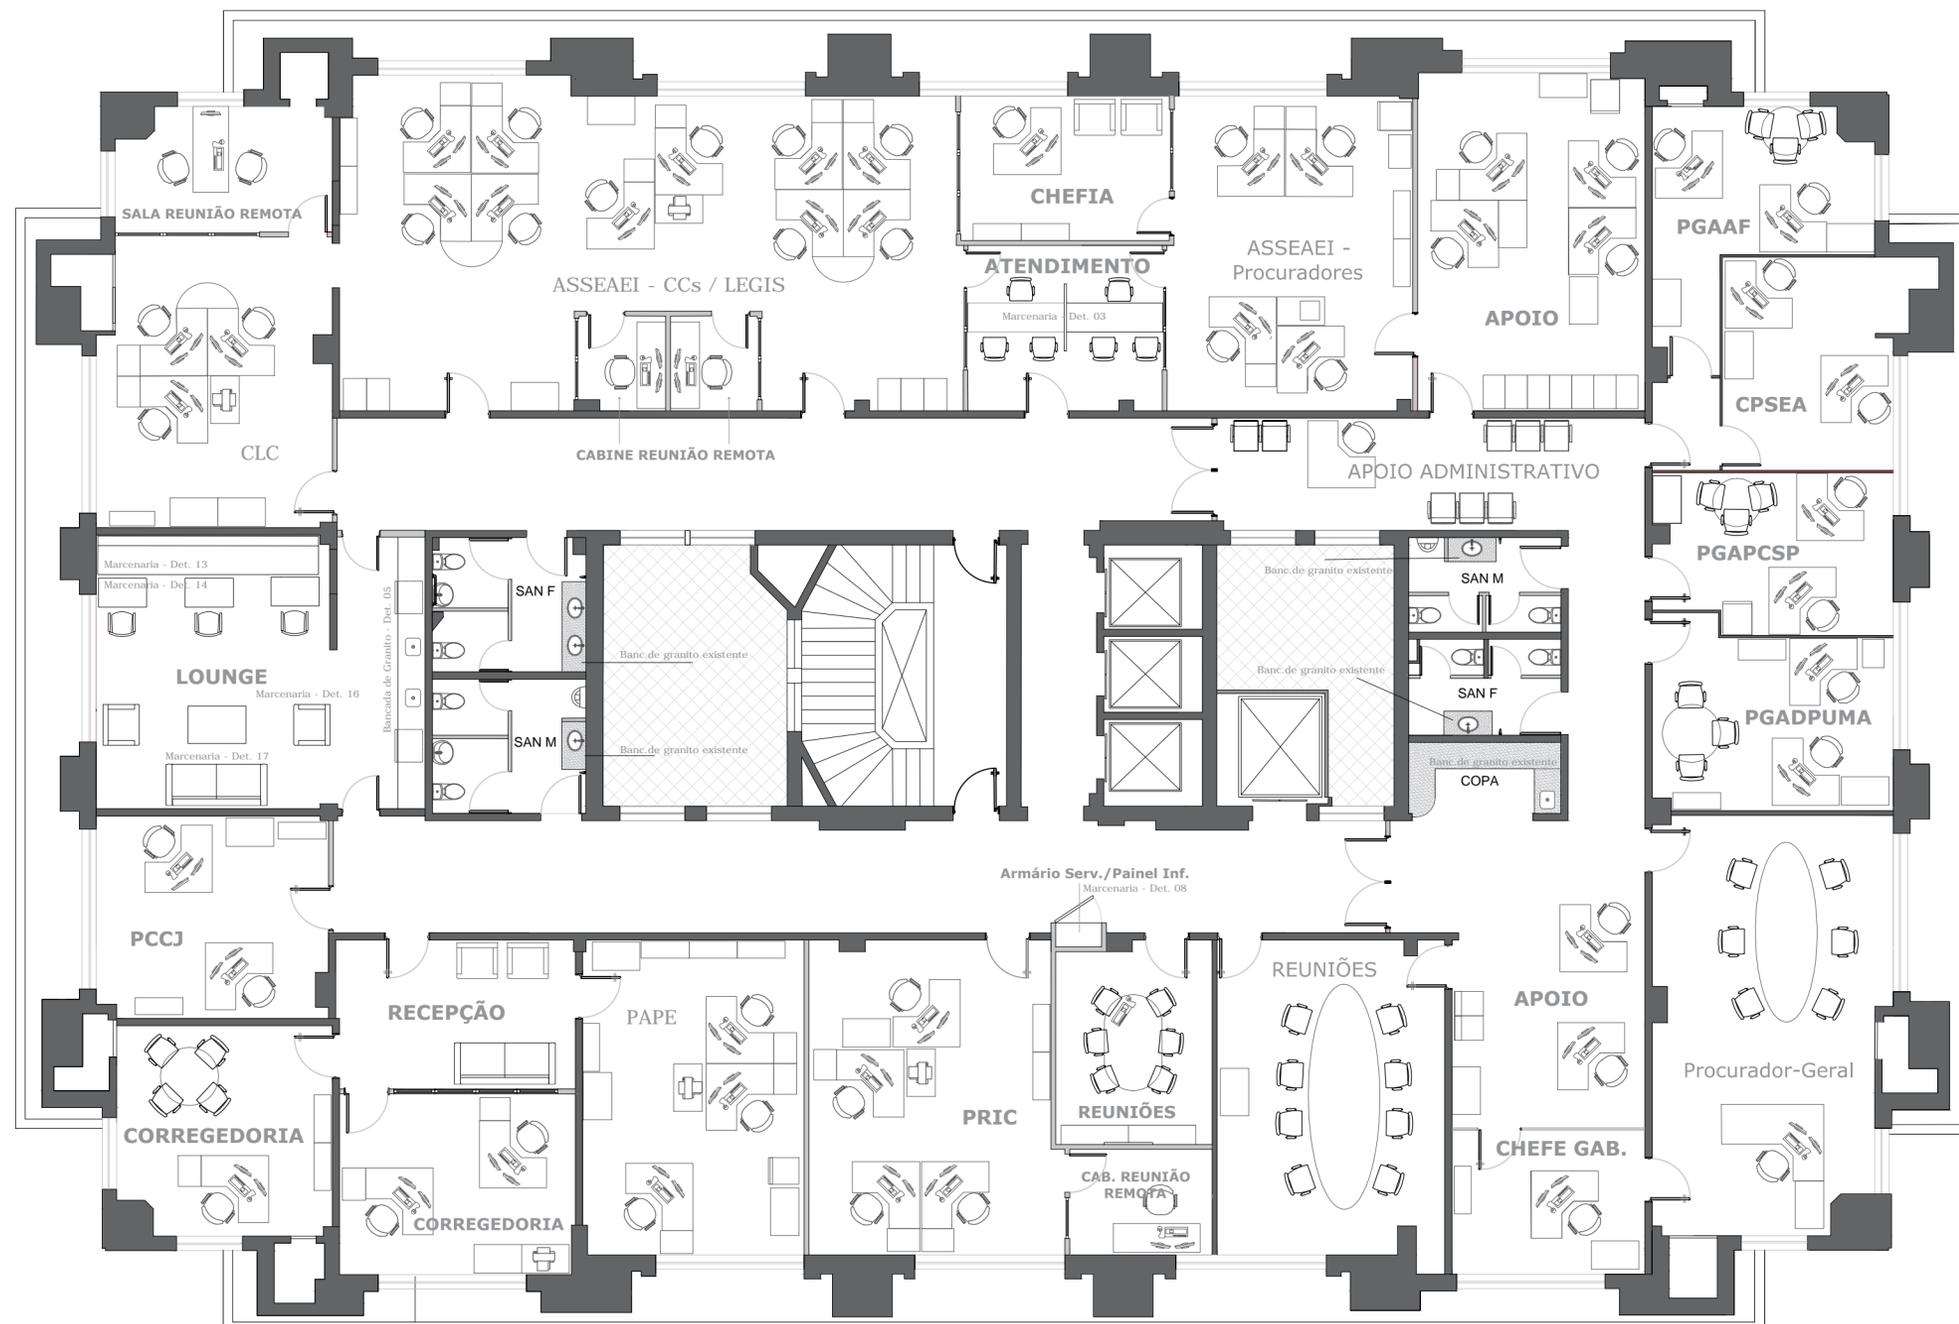

PLANTA BAIXA - MOBILIADA
12º ANDAR - Escala 1:100
Área = 860,00m² - Pé-direito = 4,00m



PREFEITURA MUNICIPAL DE PORTO ALEGRE


Procuradoria-Geral do Município - PGM


Rua Siqueira Campos - 1300 - Porto Alegre/RS

PROJETO ARQUITETÔNICO - REFORMA DO ESPAÇO FÍSICO - PGM

EDIFÍCIO INTENDENTE MONTAURY - 9º, 11º, 12º e 13º ANDAR

| | |
|---|---|
| LOCAL DA OBRA: AVENIDA SIQUEIRA CAMPOS Nº1300 - BAIRRO CENTRO HISTÓRICO - PORTO ALEGRE, RS | |
| DISCRIMINAÇÃO: PLANTA BAIXA | DATA: JAN./2023 |
| MOBILIADA - 12º ANDAR | ESCALA: 1/100 |
| RES. TÉCNICO: Márcia Erni Coutinho Marques Arquiteta - CAU A10411-6 - RS | Andressa Santos da Silva Estagiária de Arquitetura |
| Nº PRANCHA: 9/19 | |

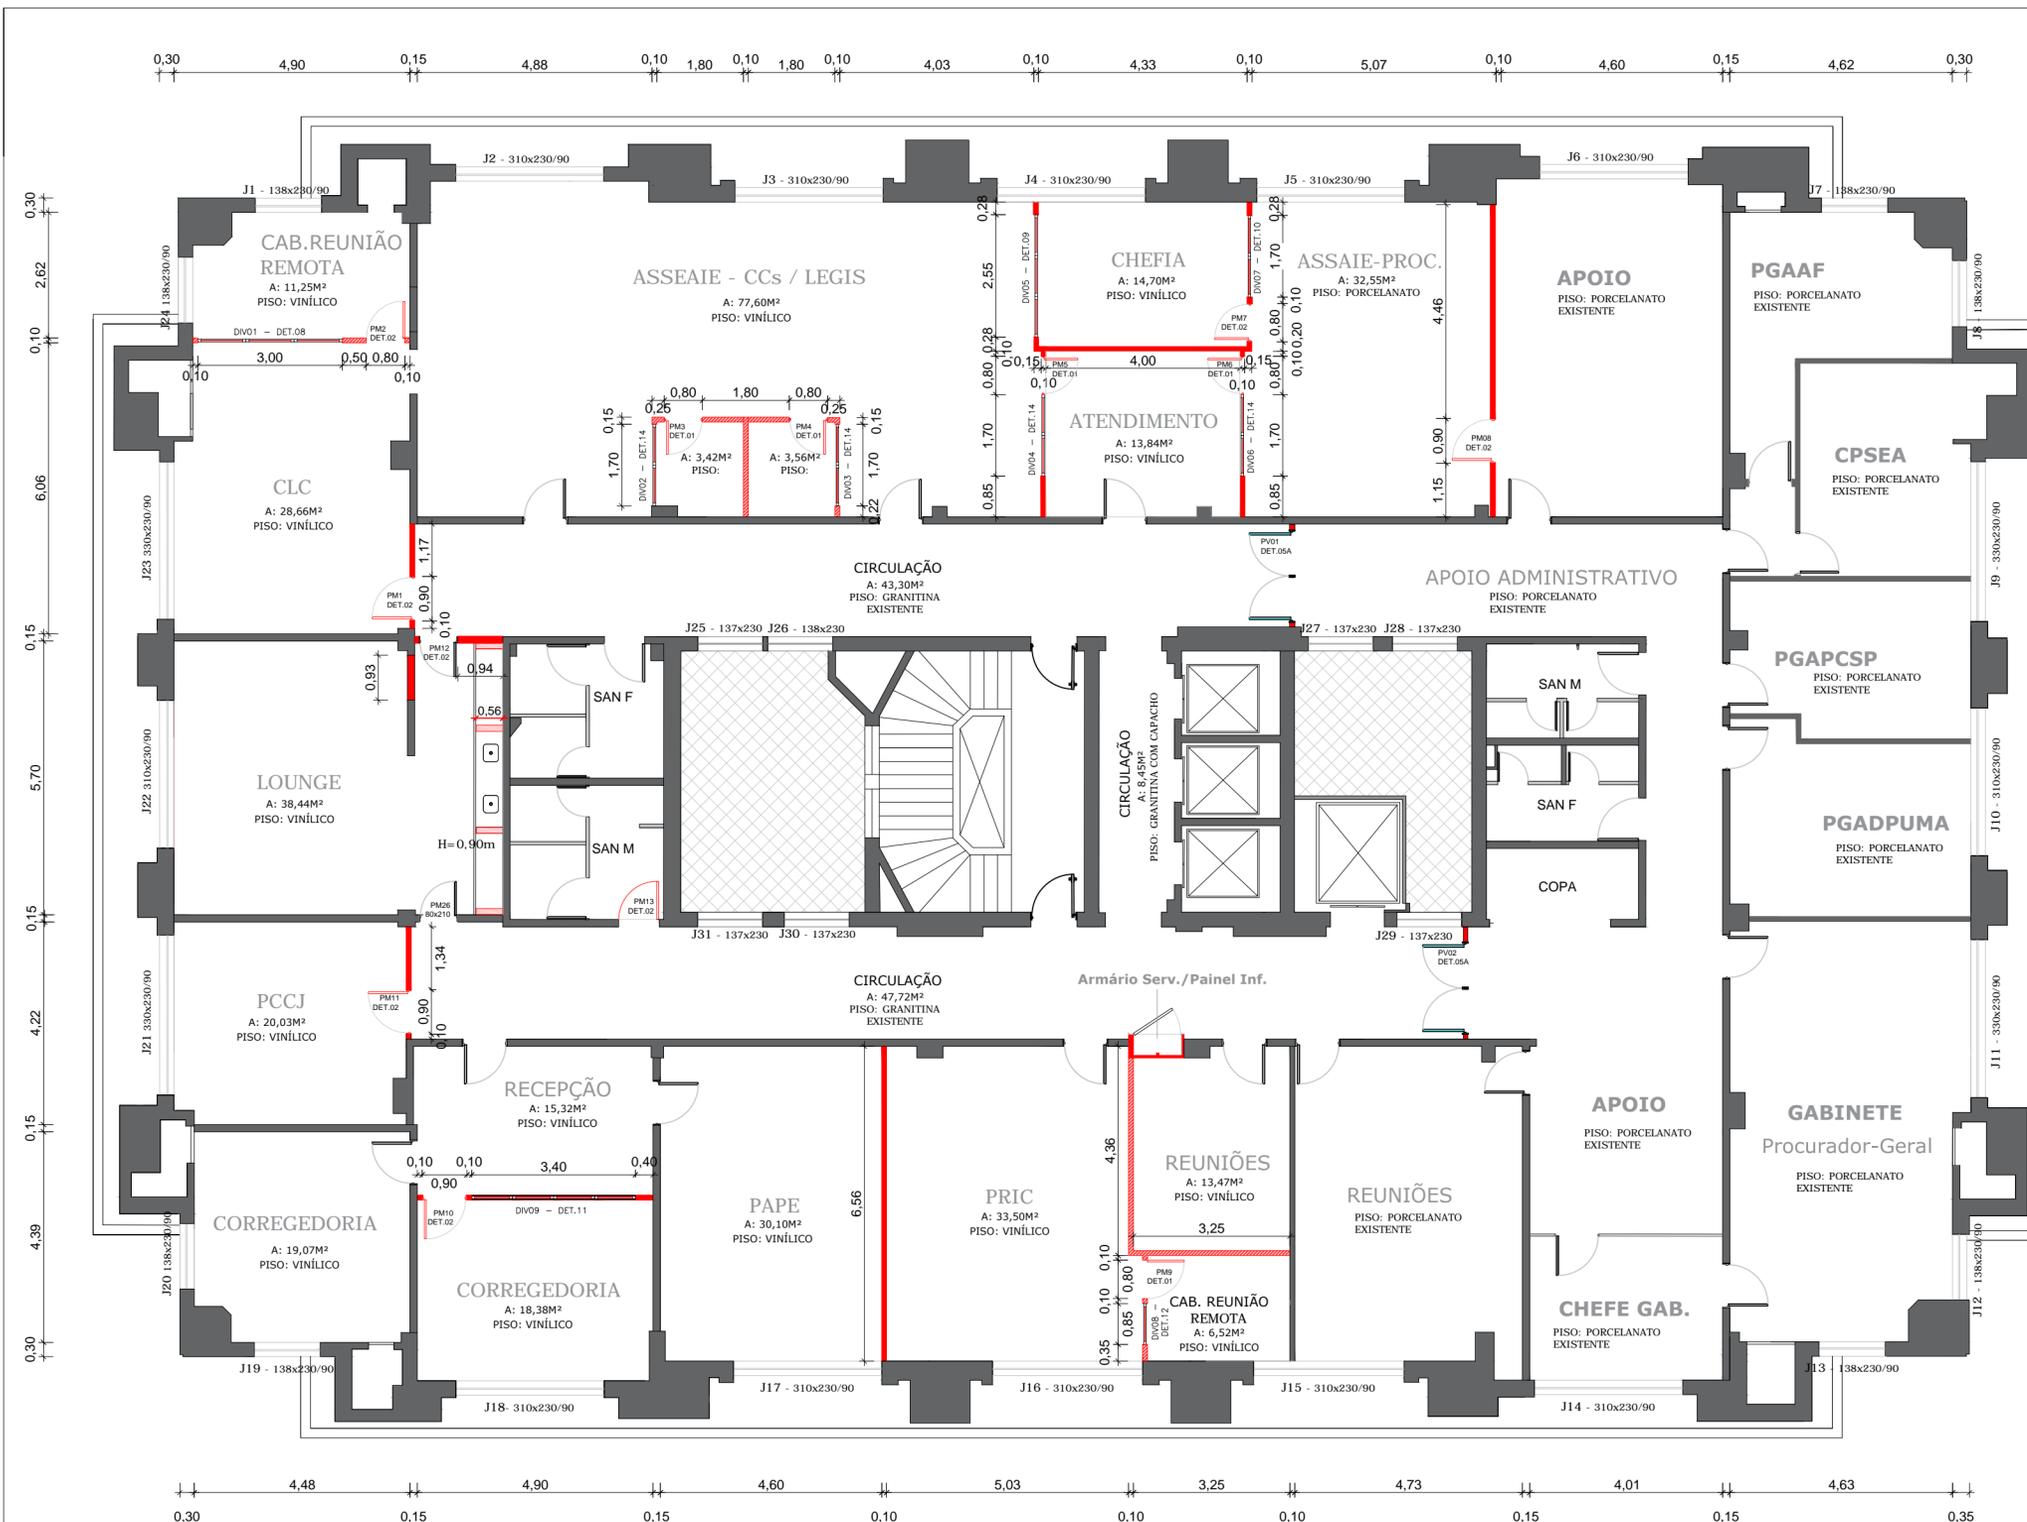

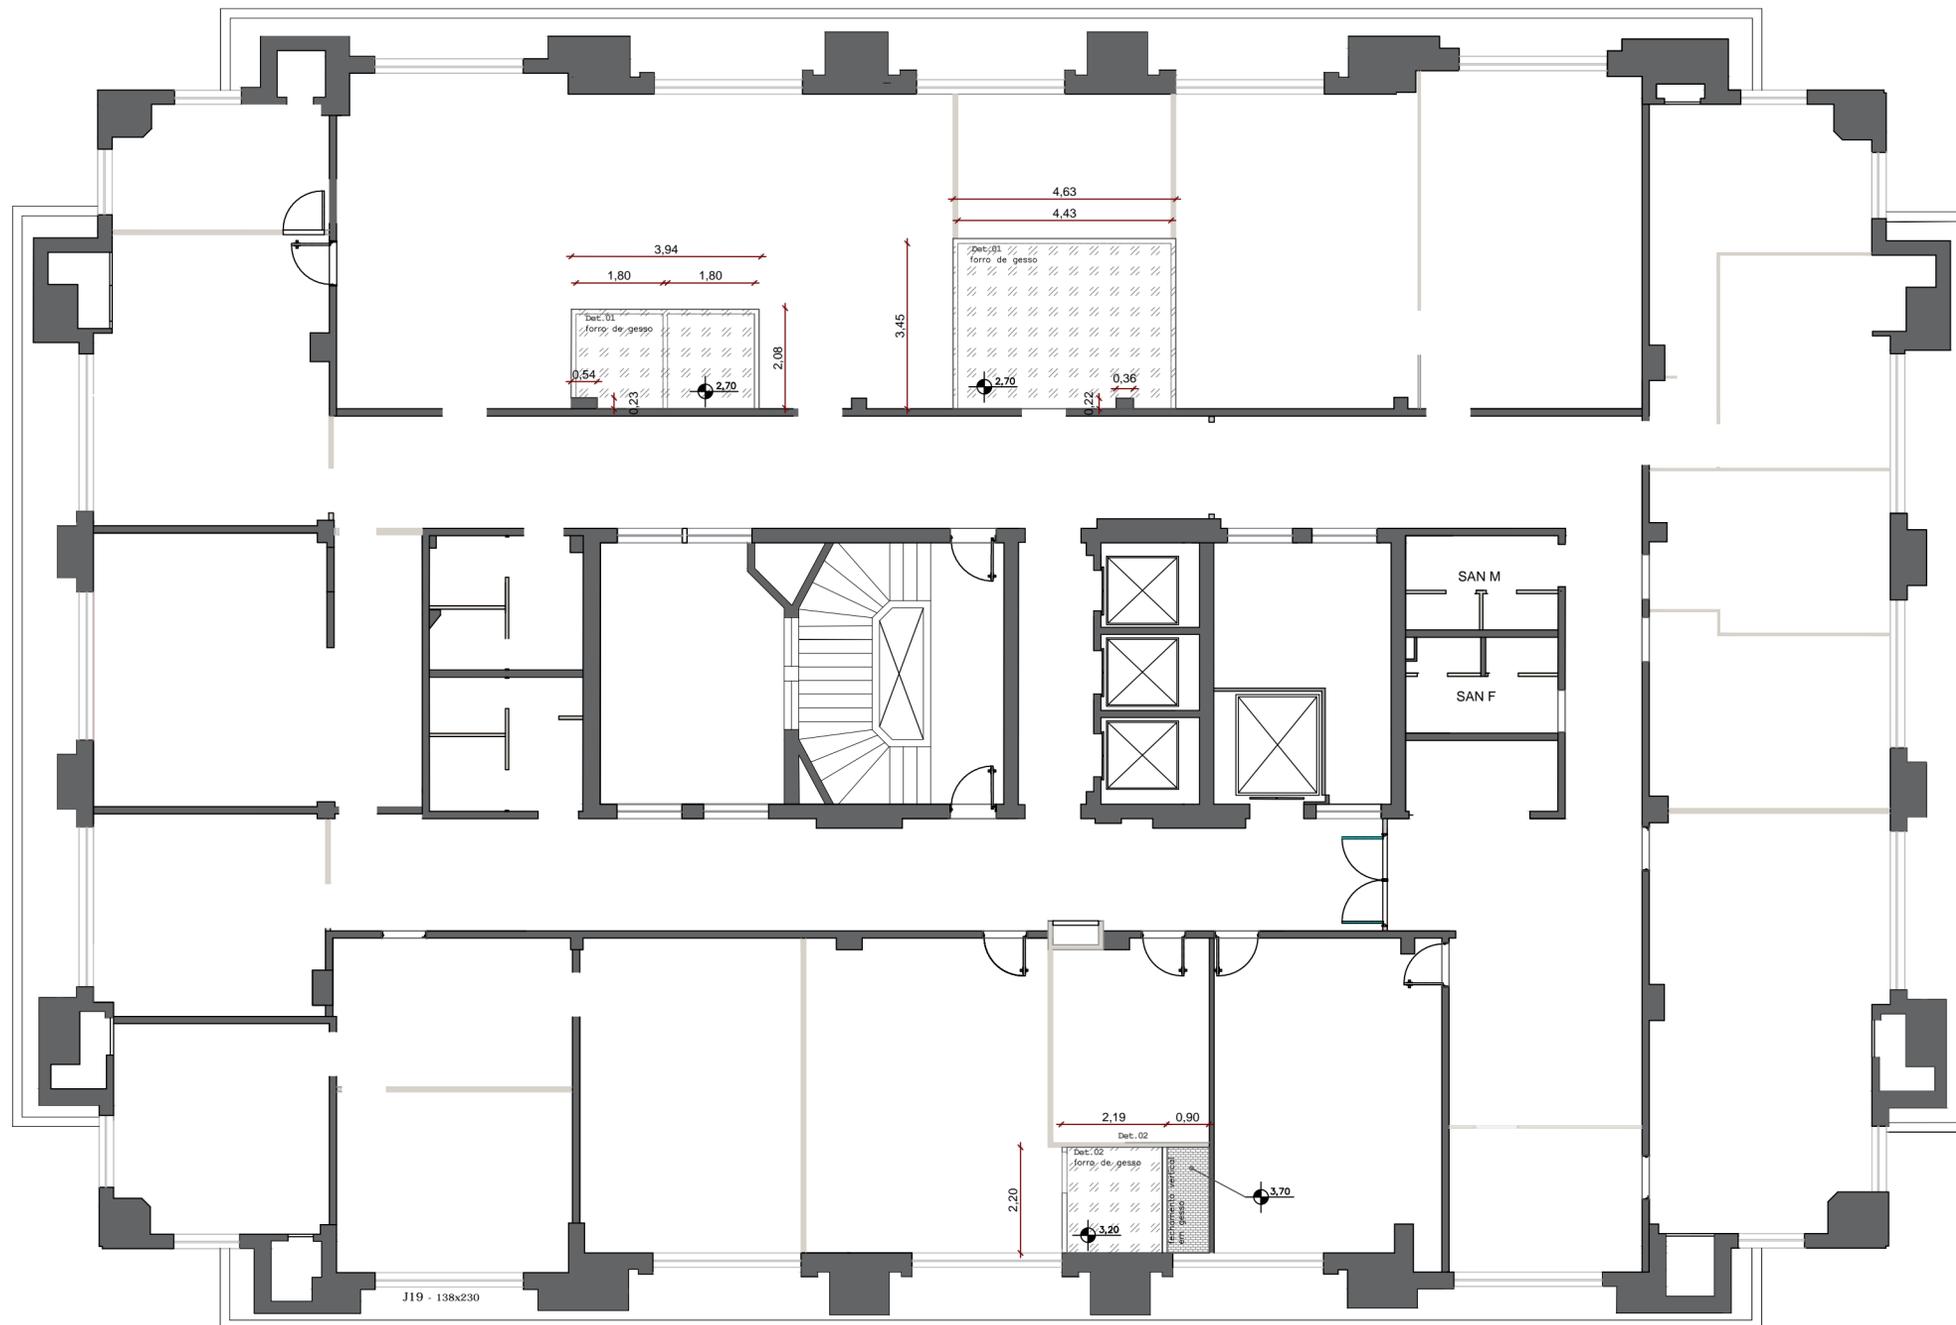


PLANTA BAIXA - FORRO
12º ANDAR - Escala 1:100
Área = 860,00m² - Pé-direito = 4,00m



CONVENÇÃO DO TIPO DE FORRO

- GESSO ACARTONADO
- GESSO ACARTONADO COM ISOLAMENTO ACÚSTICO

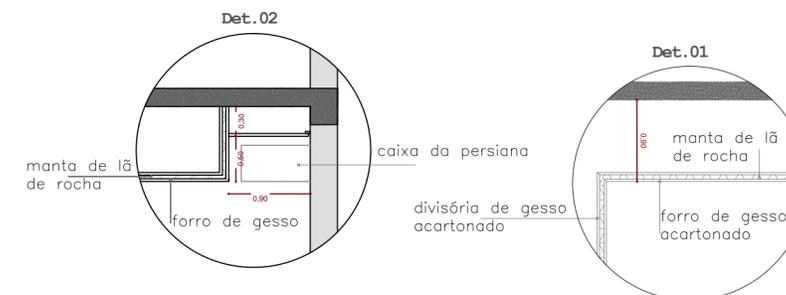

forro sobre divisória de gesso acartonado com isolamento acústico

DETALHE FORRO DE GESSO

OBSERVAÇÕES GERAIS

- Não tomar medidas em escala na planta;
- Antes da execução, confirmar todas as medidas no local e confrontar com as medidas fornecidas em projeto executivo: podendo haver necessidade de ajustes;
- Demais especificações descritas em Projeto Básico



PREFEITURA MUNICIPAL DE PORTO ALEGRE
 Procuradoria-Geral do Município - PGM

Rua Siqueira Campos - 1300 - Porto Alegre/RS

PROJETO ARQUITETÔNICO - REFORMA DO ESPAÇO FÍSICO - PGM
EDIFÍCIO INTENDENTE MONTAURY - 9º, 11º, 12º e 13º ANDAR

LOCAL DA OBRA:
 AVENIDA SIQUEIRA CAMPOS Nº1300 - BAIRRO CENTRO HISTÓRICO - PORTO ALEGRE,RS


DISCRIMINAÇÃO: **PLANTA BAIXA** DATA: **JAN./2023**

FORRO - 12º ANDAR ESCALA: **1/100**

RES. TÉCNICO: **Maria Erni Coutinho Marques** **Andressa Santos da Silva**
 Arquiteta - CAU A10411-6 - RS Estagiária de Arquitetura Nº PRANCHA: **12/19**

OBSERVAÇÕES GERAIS

- Não tomar medidas em escala na planta;
- Antes da execução, confirmar todas as medidas no local e confrontar com as medidas fornecidas em projeto executivo; podendo haver necessidade de ajustes;
- Demais especificações descritas em Projeto Básico

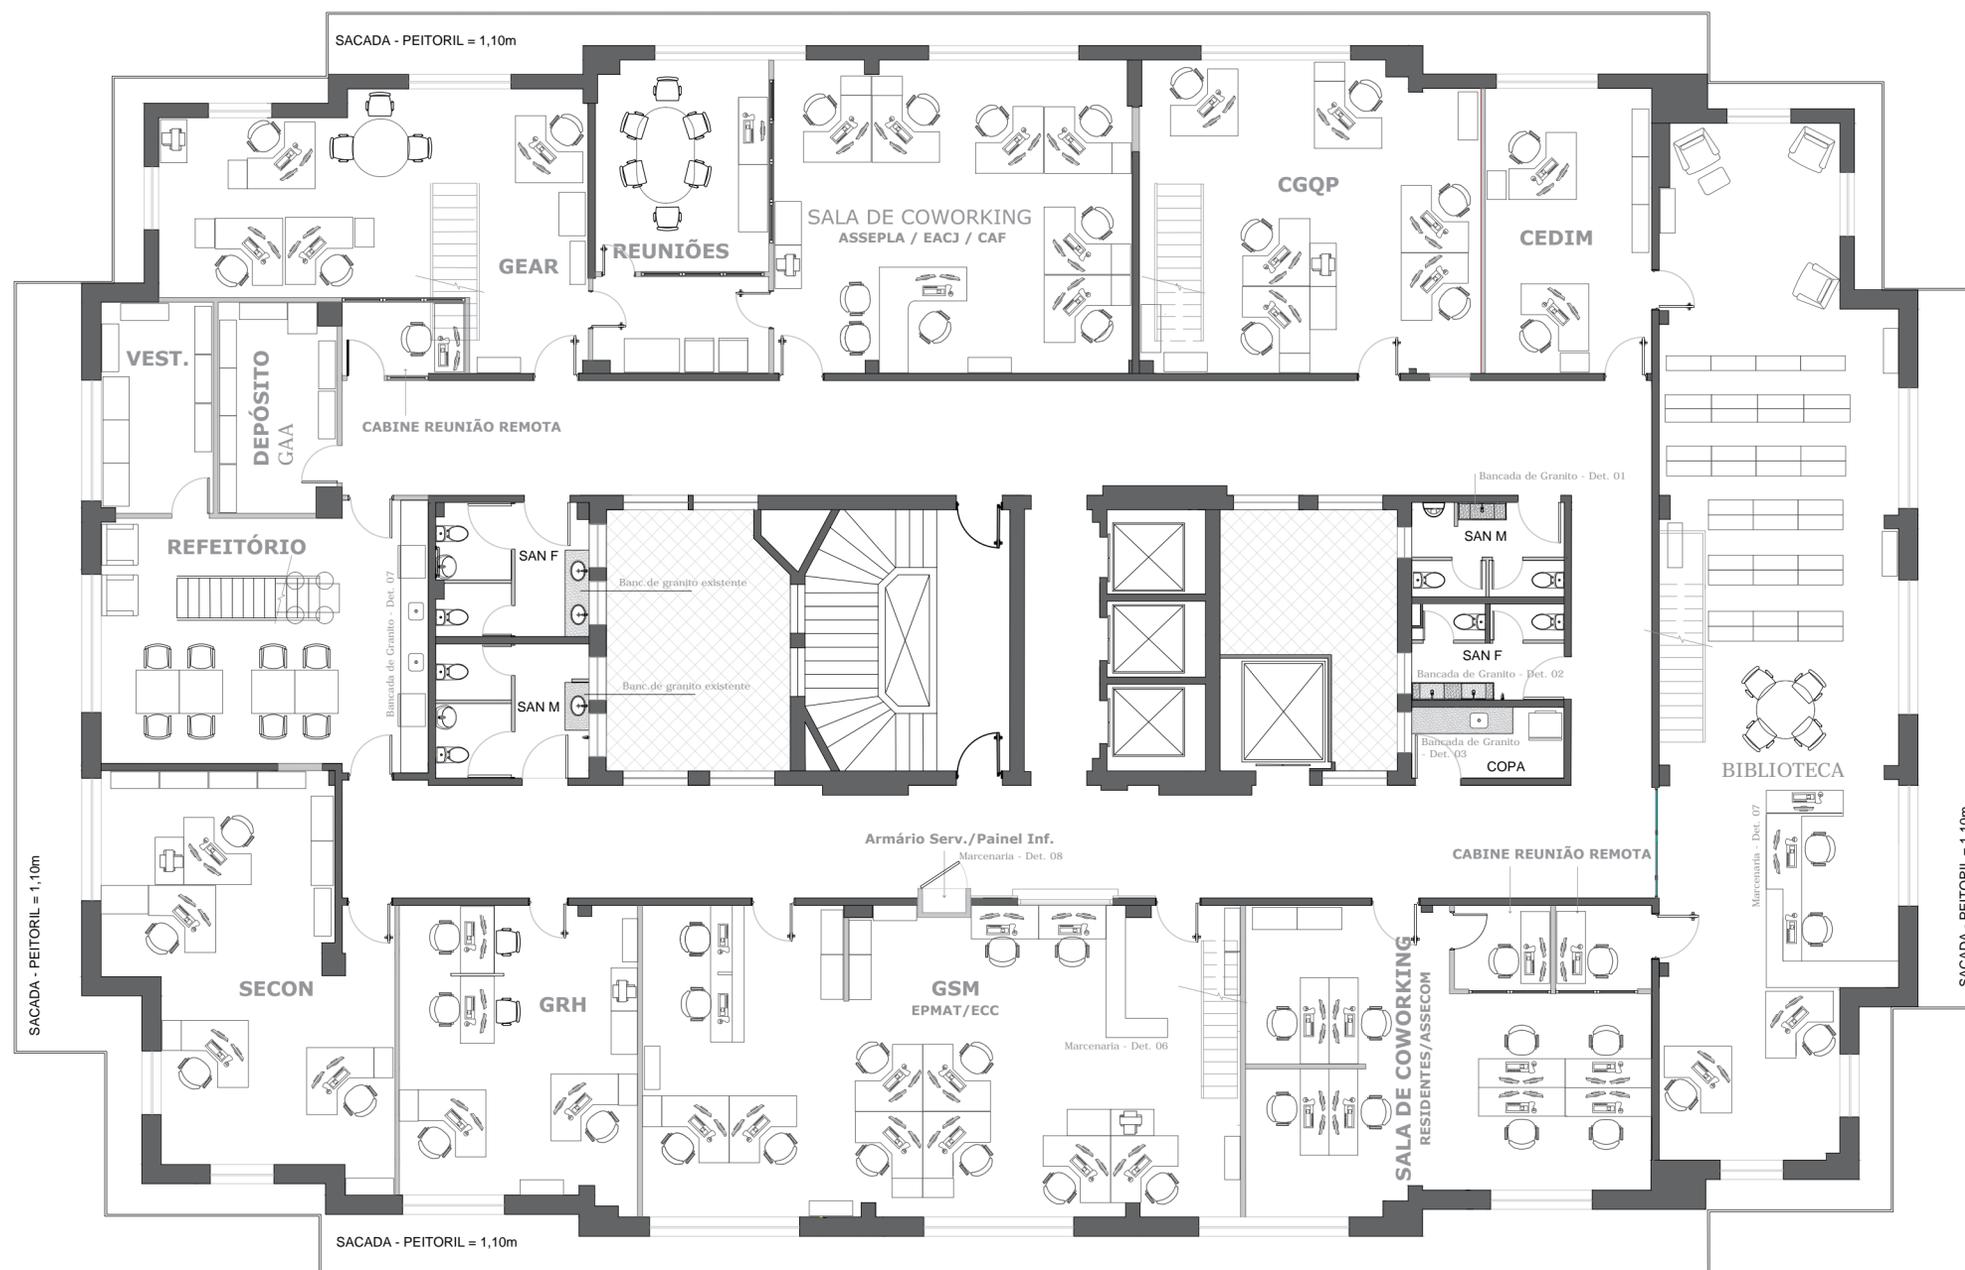

PLANTA BAIXA - MOBILIADA
13º ANDAR - Escala 1:100
Área = 810,70m² - Pé-direito = 5,10m



PREFEITURA MUNICIPAL DE PORTO ALEGRE
 Procuradoria-Geral do Município - PGM
 Rua Siqueira Campos - 1300 - Porto Alegre/RS

PROJETO ARQUITETÔNICO - REFORMA DO ESPAÇO FÍSICO - PGM
 EDIFÍCIO INTENDENTE MONTAURY - 9º, 11º, 12º e 13º ANDAR

| | |
|--|----------------------|
| LOCAL DA OBRA: AVENIDA SIQUEIRA CAMPOS Nº1300 - BAIRRO CENTRO HISTÓRICO - PORTO ALEGRE,RS | |
| DISCRIMINAÇÃO: PLANTA BAIXA | DATA: JAN./2023 |
| MOBILIADA - 13º ANDAR | ESCALA: 1/100 |
| RES. TÉCNICO: Maria Erni Coutinho Marques Arquiteta - CAU A10411-6 - RS | Nº PRANCHA: 13/19 |

Andressa Santos da Silva
 Estagiária de Arquitetura



OBSERVAÇÕES GERAIS

- Não tomar medidas em escala na planta;
- Antes da execução, confirmar todas as medidas no local e confrontar com as medidas fornecidas em projeto executivo; podendo haver necessidade de ajustes;
- Demais especificações descritas em Projeto Básico

PLANTA BAIXA - DEMOLIÇÃO
13º ANDAR - Escala 1:100
Área = 810,70m² - Pé-direito = 5,10m



PREFEITURA MUNICIPAL DE PORTO ALEGRE
 Procuradoria-Geral do Município - PGM
 Rua Siqueira Campos - 1300 - Porto Alegre/RS

PROJETO ARQUITETÔNICO - REFORMA DO ESPAÇO FÍSICO - PGM
 EDIFÍCIO INTENDENTE MONTAURY - 9º, 11º, 12º e 13º ANDAR

CONVENÇÃO DO TIPO DE DIVISÓRIA


- Divisórias de Eucatex a remover
- Divisórias de Alvenaria a remover
- Portas a remover

CONVENÇÃO DO TIPO DE PORTA

- PM- Porta de Madeira
- PE- Porta de Eucatex

Observações:
 Além dos elementos demarcados em planta (portas, divisórias, louças/metals, tampo de inox, escada de madeira), também será removido:
 Parcialmente as luminárias para adequação ao novo lay out do andar conforme indicado em planta elétrica de iluminação;
 Os pisos de taco de madeira (Salas 1300 a1304; sala 1305, 1305 A e 1300 B);
 Todos os rodapés de madeira.

| | |
|--|----------------------|
| LOCAL DA OBRA: AVENIDA SIQUEIRA CAMPOS Nº1300 - BAIRRO CENTRO HISTÓRICO - PORTO ALEGRE,RS | |
| DISCRIMINAÇÃO: PLANTA BAIXA | DATA: JAN./2023 |
| DEMOLIÇÃO - 13º ANDAR | ESCALA: 1/100 |
| RES. TÉCNICO: Maria Erni Coutinho Marques Arquiteta - CAU A10411-6 - RS | Nº PRANCHA: 14/19 |

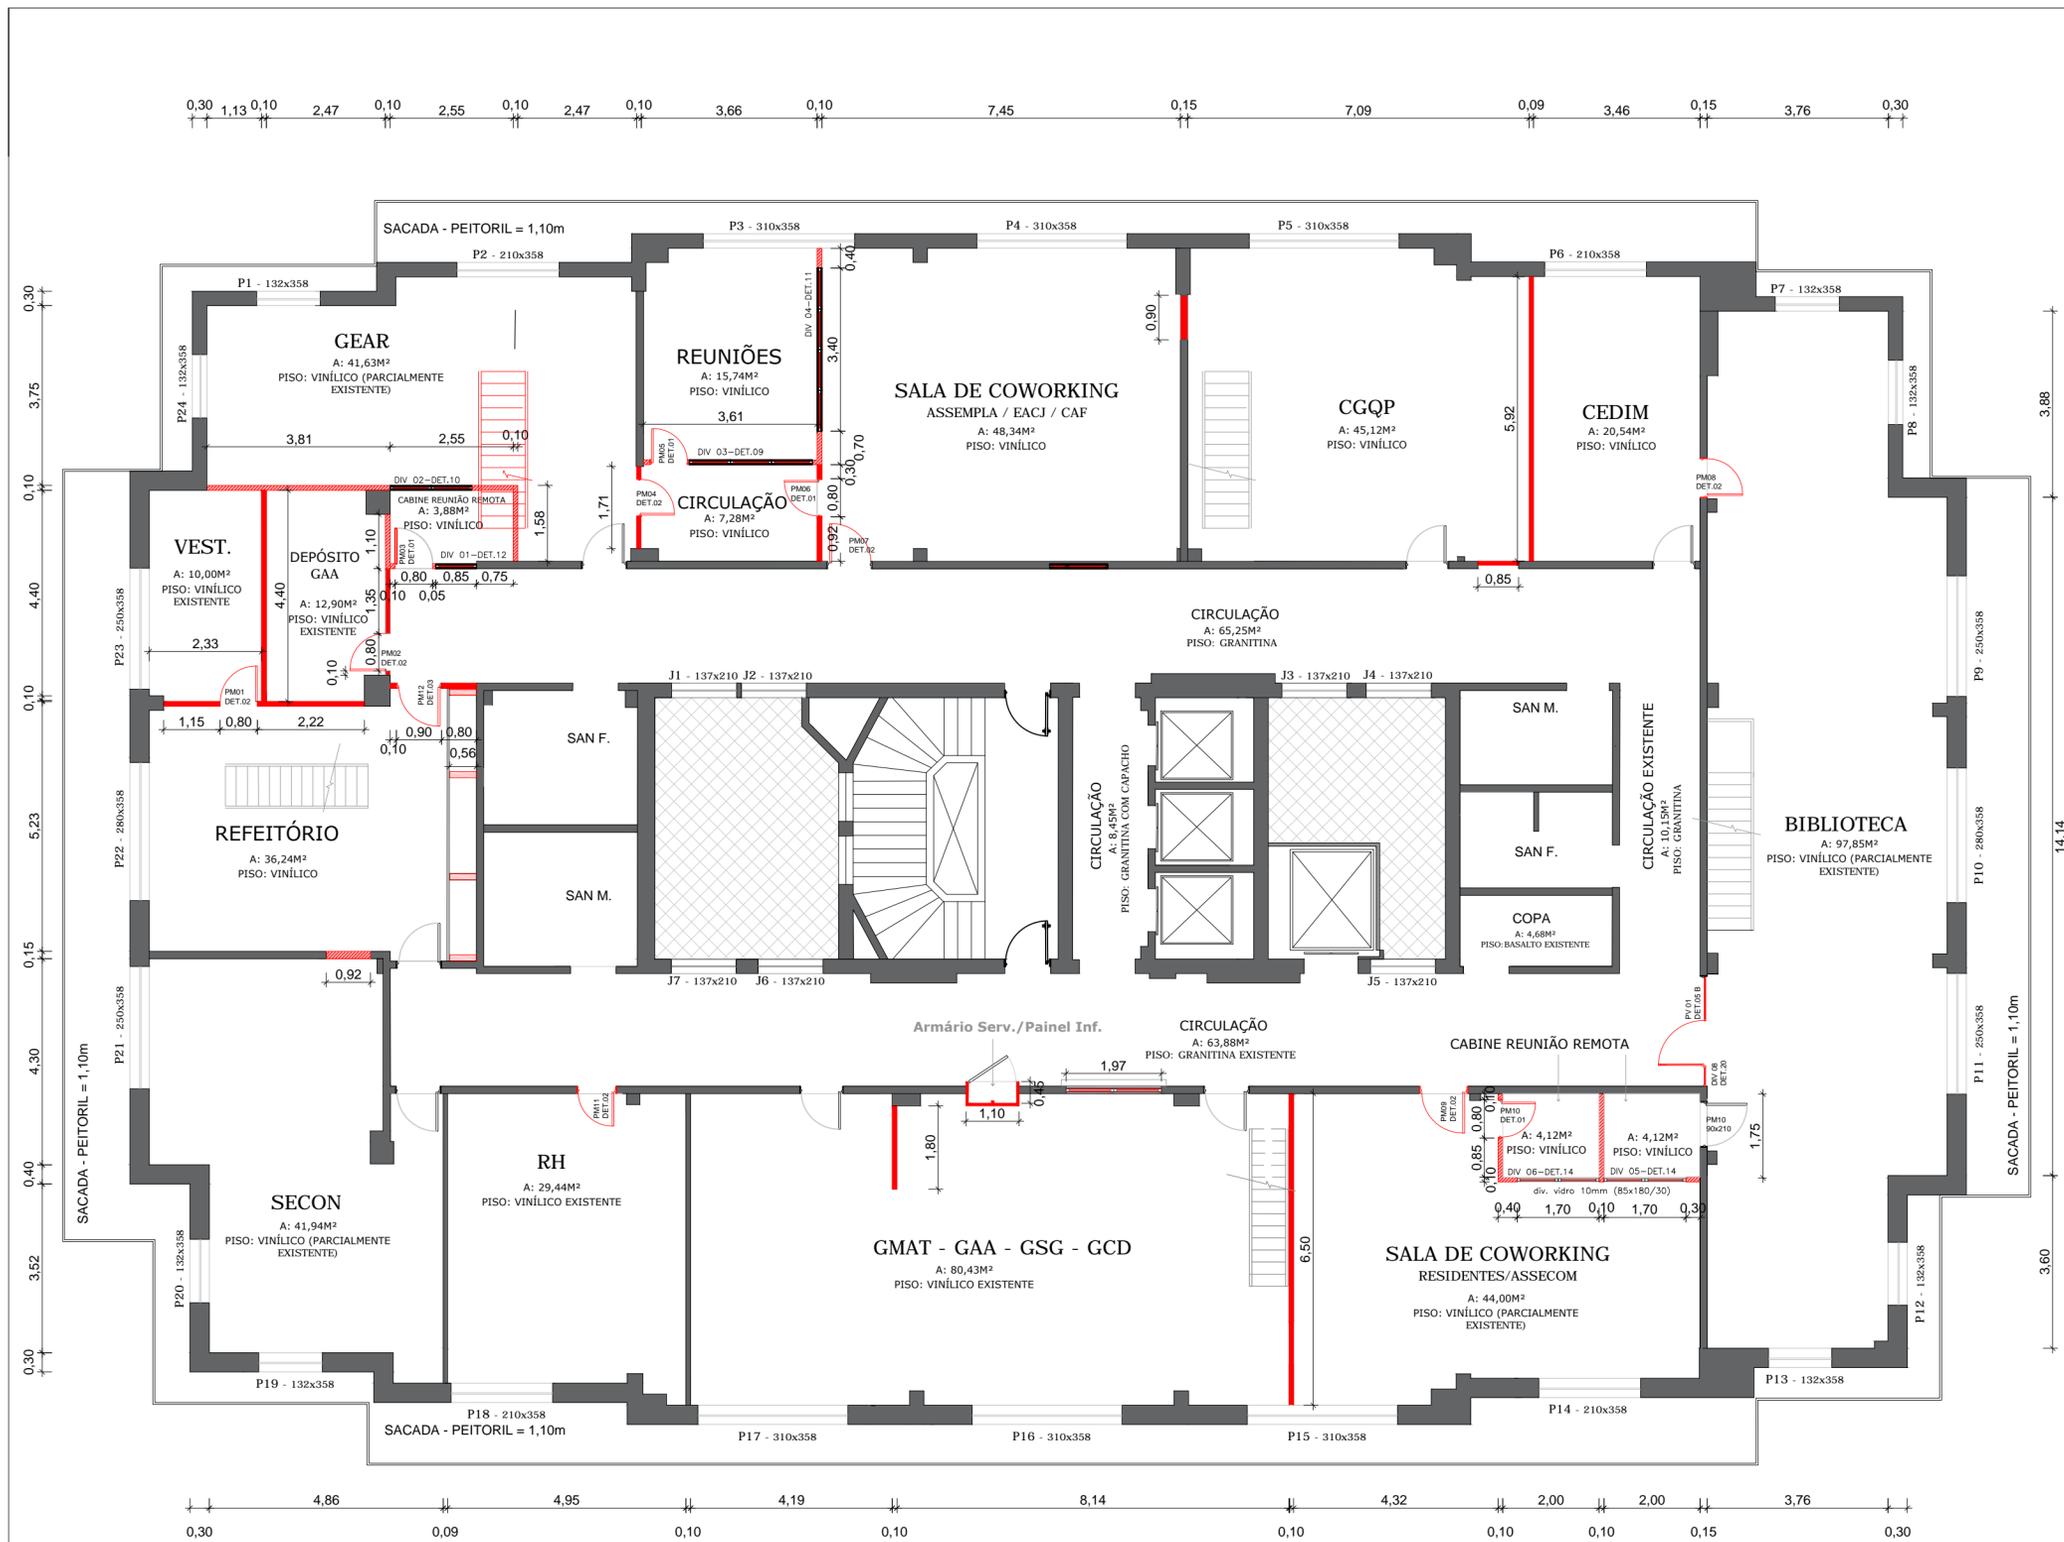

| DIVISÓRIAS E ESQUADRIAS INTERNAS 13º ANDAR | | | | |
|--|---------|----------------|---------------|------------|
| MATERIAL | TIPO | DIMENSÕES (CM) | ÁREA UN. (M²) | QUANTIDADE |
| porta madeira | det 01 | 80x210 | 1,68 | 4 |
| | det 02 | 80x210 | 1,68 | 7 |
| | det 03 | 90x210 | 1,89 | 1 |
| porta vidro | det 05B | 188x210 | 3,95 | 1 |
| | det 09 | 255x120 | 3,06 | 1 |
| divisória vidro | det 10 | 170x120 | 2,04 | 1 |
| | det 11 | 340x120 | 4,08 | 1 |
| | det 12 | 85x250 | 2,13 | 1 |
| | det 14 | 170x250 | 4,25 | 2 |
| | det 19 | 197x120 | 2,36 | 1 |
| | det 20 | 43x210 | 0,90 | 1 |

OBSERVAÇÕES GERAIS

- Não tomar medidas em escala na planta;
- Antes da execução, confirmar todas as medidas no local e confrontar com as medidas fornecidas em projeto executivo; podendo haver necessidade de ajustes;
- Demais especificações descritas em Projeto Básico

PLANTA BAIXA - DIVISÓRIA
13º ANDAR - Escala 1:100
Área = 810,70m² - Pé-direito = 5,10m




PREFEITURA MUNICIPAL DE PORTO ALEGRE
 Procuradoria-Geral do Município - PGM
 Rua Siqueira Campos - 1300 - Porto Alegre/RS

PROJETO ARQUITETÔNICO - REFORMA DO ESPAÇO FÍSICO - PGM
 EDIFÍCIO INTENDENTE MONTAURY - 9º, 11º, 12º e 13º ANDAR


- CONVENÇÃO DO TIPO DE DIVISÓRIA**
- Parede de Gesso Acartonado 10 cm
 - Parede de Gesso Acartonado com Revestimento Acústico 10 cm
 - Divisória de Vidro com perfil em alumínio

- CONVENÇÃO DO TIPO DE PORTA**
- PM- Porta de Madeira
 - PV- Porta de Vidro

| | |
|--|----------------------|
| LOCAL DA OBRA: AVENIDA SIQUEIRA CAMPOS Nº1300 - BAIRRO CENTRO HISTÓRICO - PORTO ALEGRE,RS | |
| DISCRIMINAÇÃO: PLANTA BAIXA | DATA: JAN./2023 |
| DIVISÓRIAS - 13º ANDAR | ESCALA: 1/100 |
| RES. TÉCNICO: Maria Erni Coutinho Marques Arquiteta - CAU A10411-6 - RS | Nº PRANCHA: 15/19 |

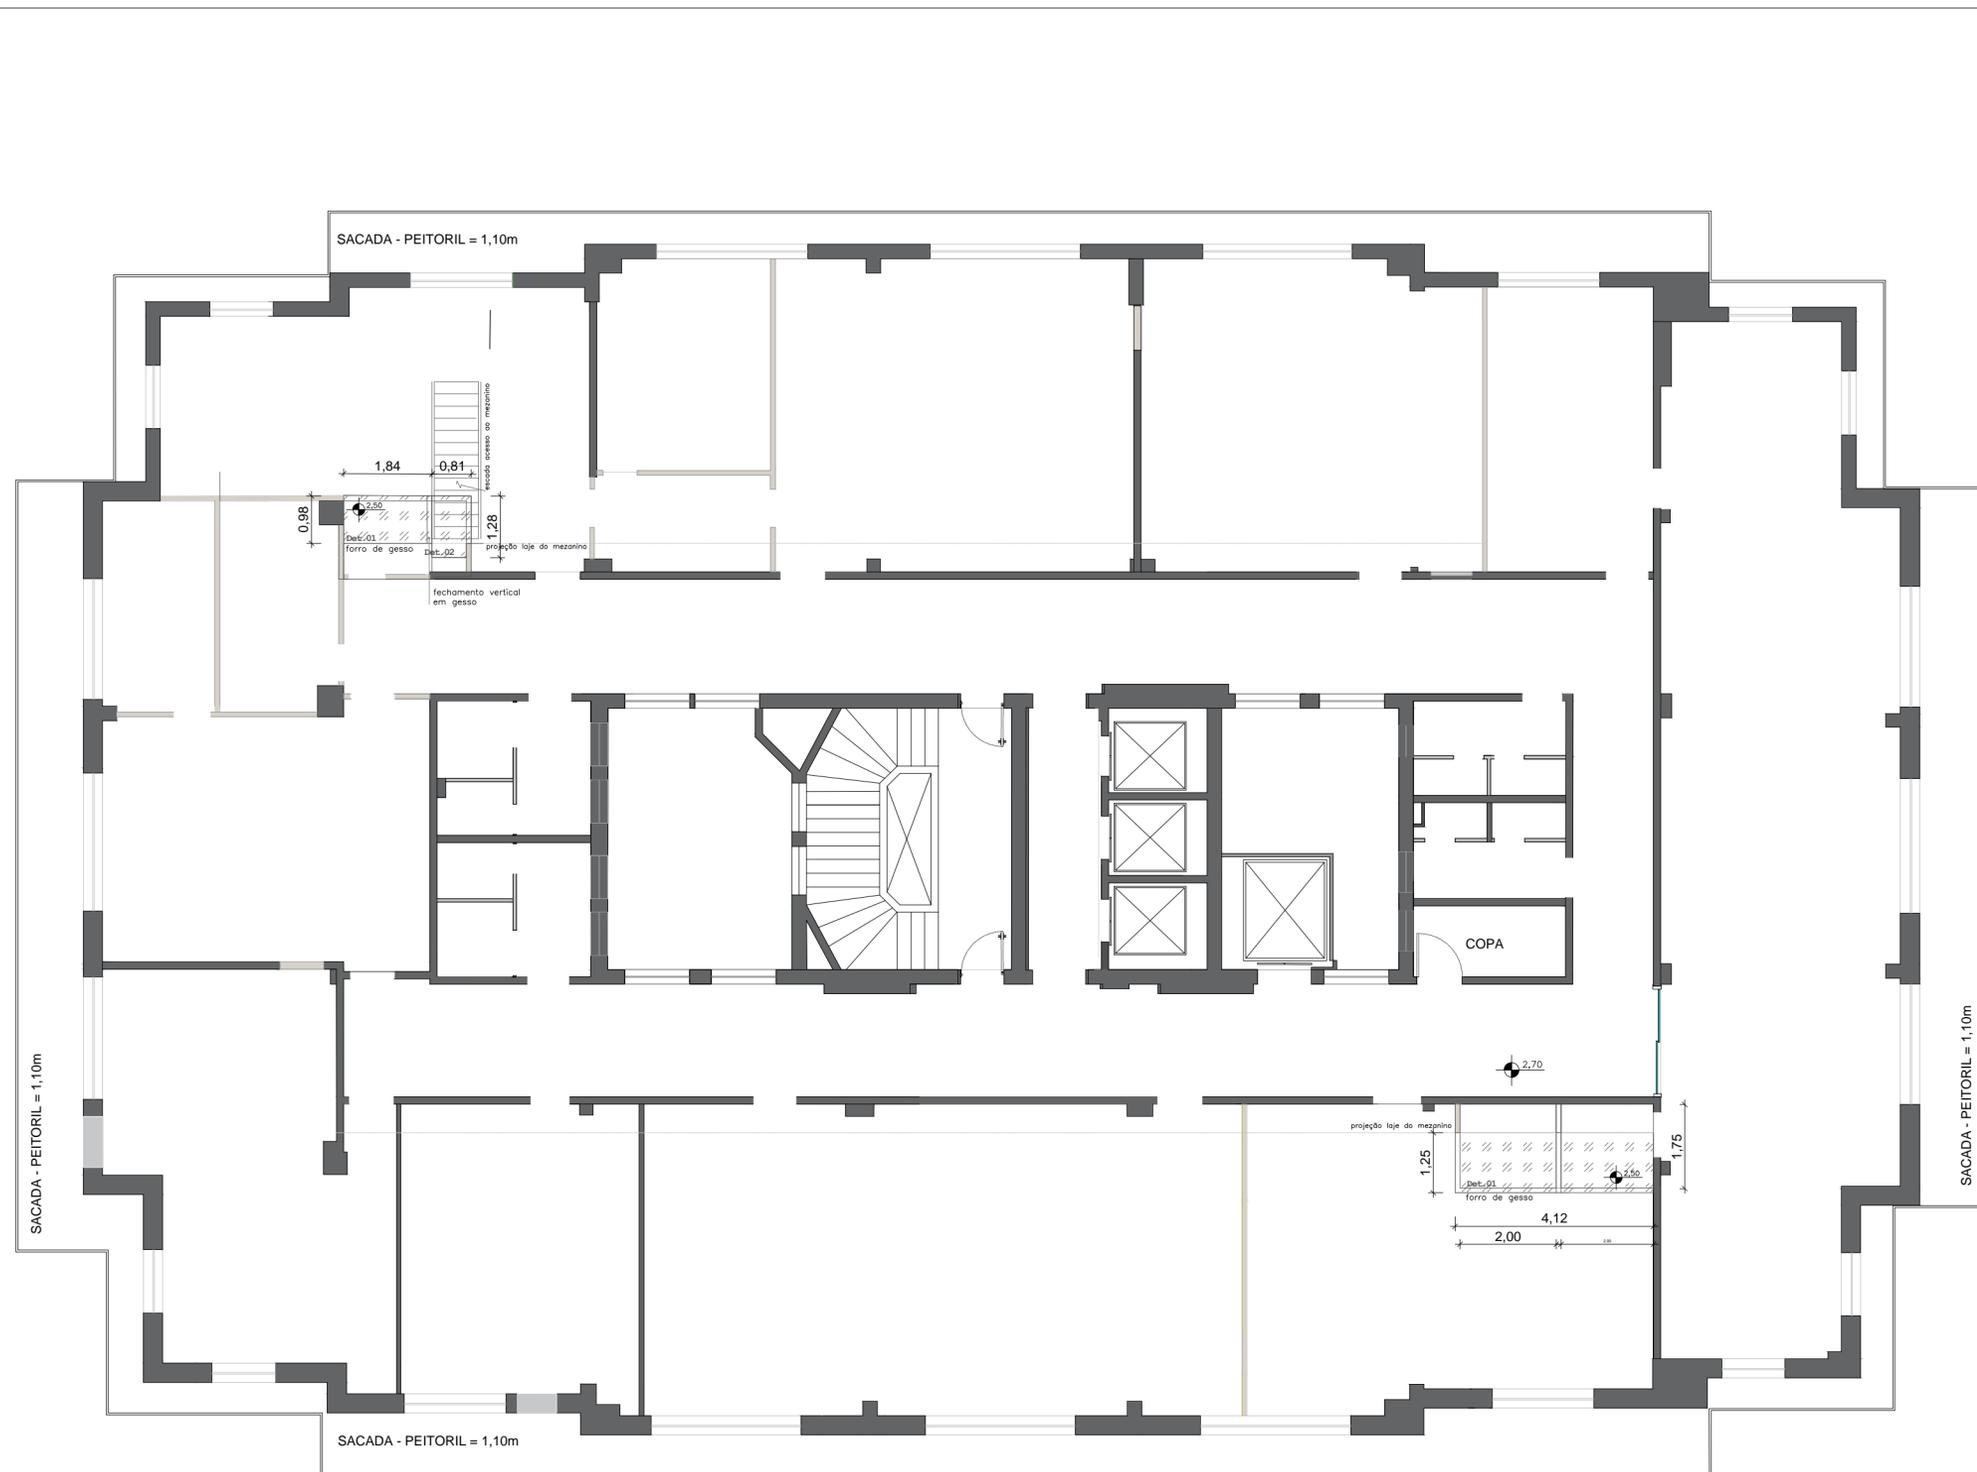

PLANTA BAIXA - FORRO
13º ANDAR - Escala 1:100
Área = 810,70m² - Pé-direito = 5,10m

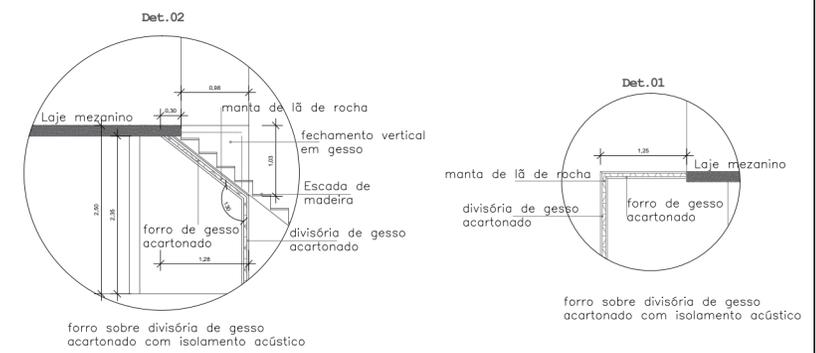

DETALHE FORRO DE GESSO

- OBSERVAÇÕES GERAIS**
- Não tomar medidas em escala na planta;
 - Antes da execução, confirmar todas as medidas no local e confrontar com as medidas fornecidas em projeto executivo, podendo haver necessidade de ajustes;
 - Demais especificações descritas em Projeto Básico




PREFEITURA MUNICIPAL DE PORTO ALEGRE
 Procuradoria-Geral do Município - PGM
 Rua Siqueira Campos - 1300 - Porto Alegre/RS

PROJETO ARQUITETÔNICO - REFORMA DO ESPAÇO FÍSICO - PGM
 EDIFÍCIO INTENDENTE MONTAURY - 9º, 11º, 12º e 13º ANDAR

CONVENÇÃO DO TIPO DE FORRO

GESSO ACARTONADO COM ISOLAMENTO ACÚSTICO

| | |
|--|--|
| LOCAL DA OBRA: AVENIDA SIQUEIRA CAMPOS Nº1300 - BAIRRO CENTRO HISTÓRICO - PORTO ALEGRE,RS | |
| DISCRIMINAÇÃO: PLANTA BAIXA | DATA: JAN./2023 |
| FORRO- 13º ANDAR | ESCALA: 1/100 |
| RES. TÉCNICO: Maria Erni Coutinho Marques Arquiteta - CAU A10411-6 - RS | RES. TÉCNICO: Andressa Santos da Silva Estagiária de Arquitetura |
| Nº PRANCHA: 16/19 | |

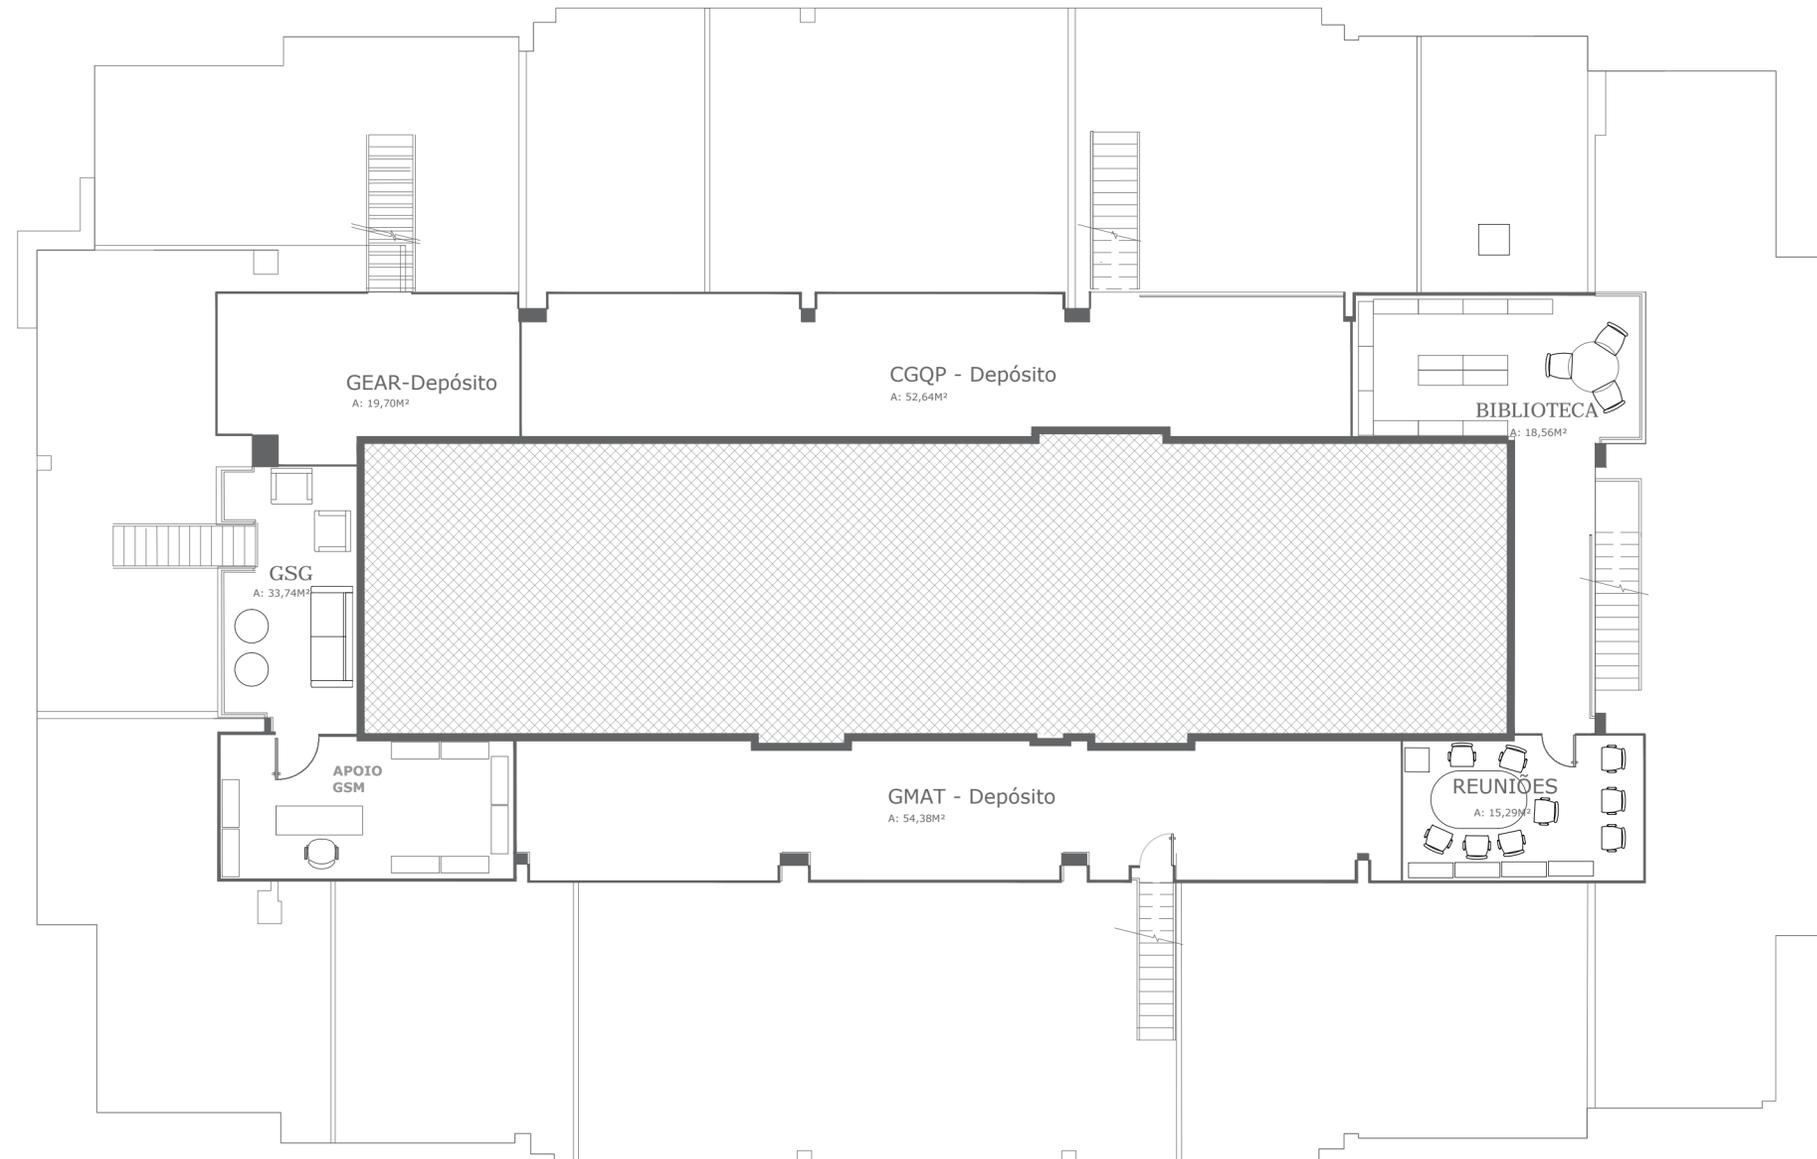

- OBSERVAÇÕES GERAIS**
- Não tomar medidas em escala na planta;
 - Antes da execução, confirmar todas as medidas no local e confrontar com as medidas fornecidas em projeto executivo; podendo haver necessidade de ajustes;
 - Demais especificações descritas em Projeto Básico

PLANTA BAIXA - MOBILIADA
13º ANDAR - MEZANINO - Escala 1:100
Área = 220,00m² - Pé-direito = 2,60m



PREFEITURA MUNICIPAL DE PORTO ALEGRE
 Procuradoria-Geral do Município - PGM
 Rua Siqueira Campos - 1300 - Porto Alegre/RS

PROJETO ARQUITETÔNICO - REFORMA DO ESPAÇO FÍSICO - PGM
EDIFÍCIO INTENDENTE MONTAURY - 9º, 11º, 12º e 13º ANDAR


LOCAL DA OBRA:
 AVENIDA SIQUEIRA CAMPOS Nº1300 - BAIRRO CENTRO HISTÓRICO - PORTO ALEGRE,RS

DISCRIMINAÇÃO: **PLANTA BAIXA** DATA: **JAN./2023**

MOBILIADA - 13º ANDAR - MEZANINO ESCALA: **1/100**

RES. TÉCNICO: **Maria Erni Coutinho Marques** Nº PRANCHA: **17/19**
 Arquiteta - CAU A10411-6 - RS **Andressa Santos da Silva**
 Estagiária de Arquitetura

- OBSERVAÇÕES GERAIS**
- Não tomar medidas em escala na planta;
 - Antes da execução, confirmar todas as medidas no local e confrontar com as medidas fornecidas em projeto executivo: podendo haver necessidade de ajustes;
 - Demais especificações descritas em Projeto Básico

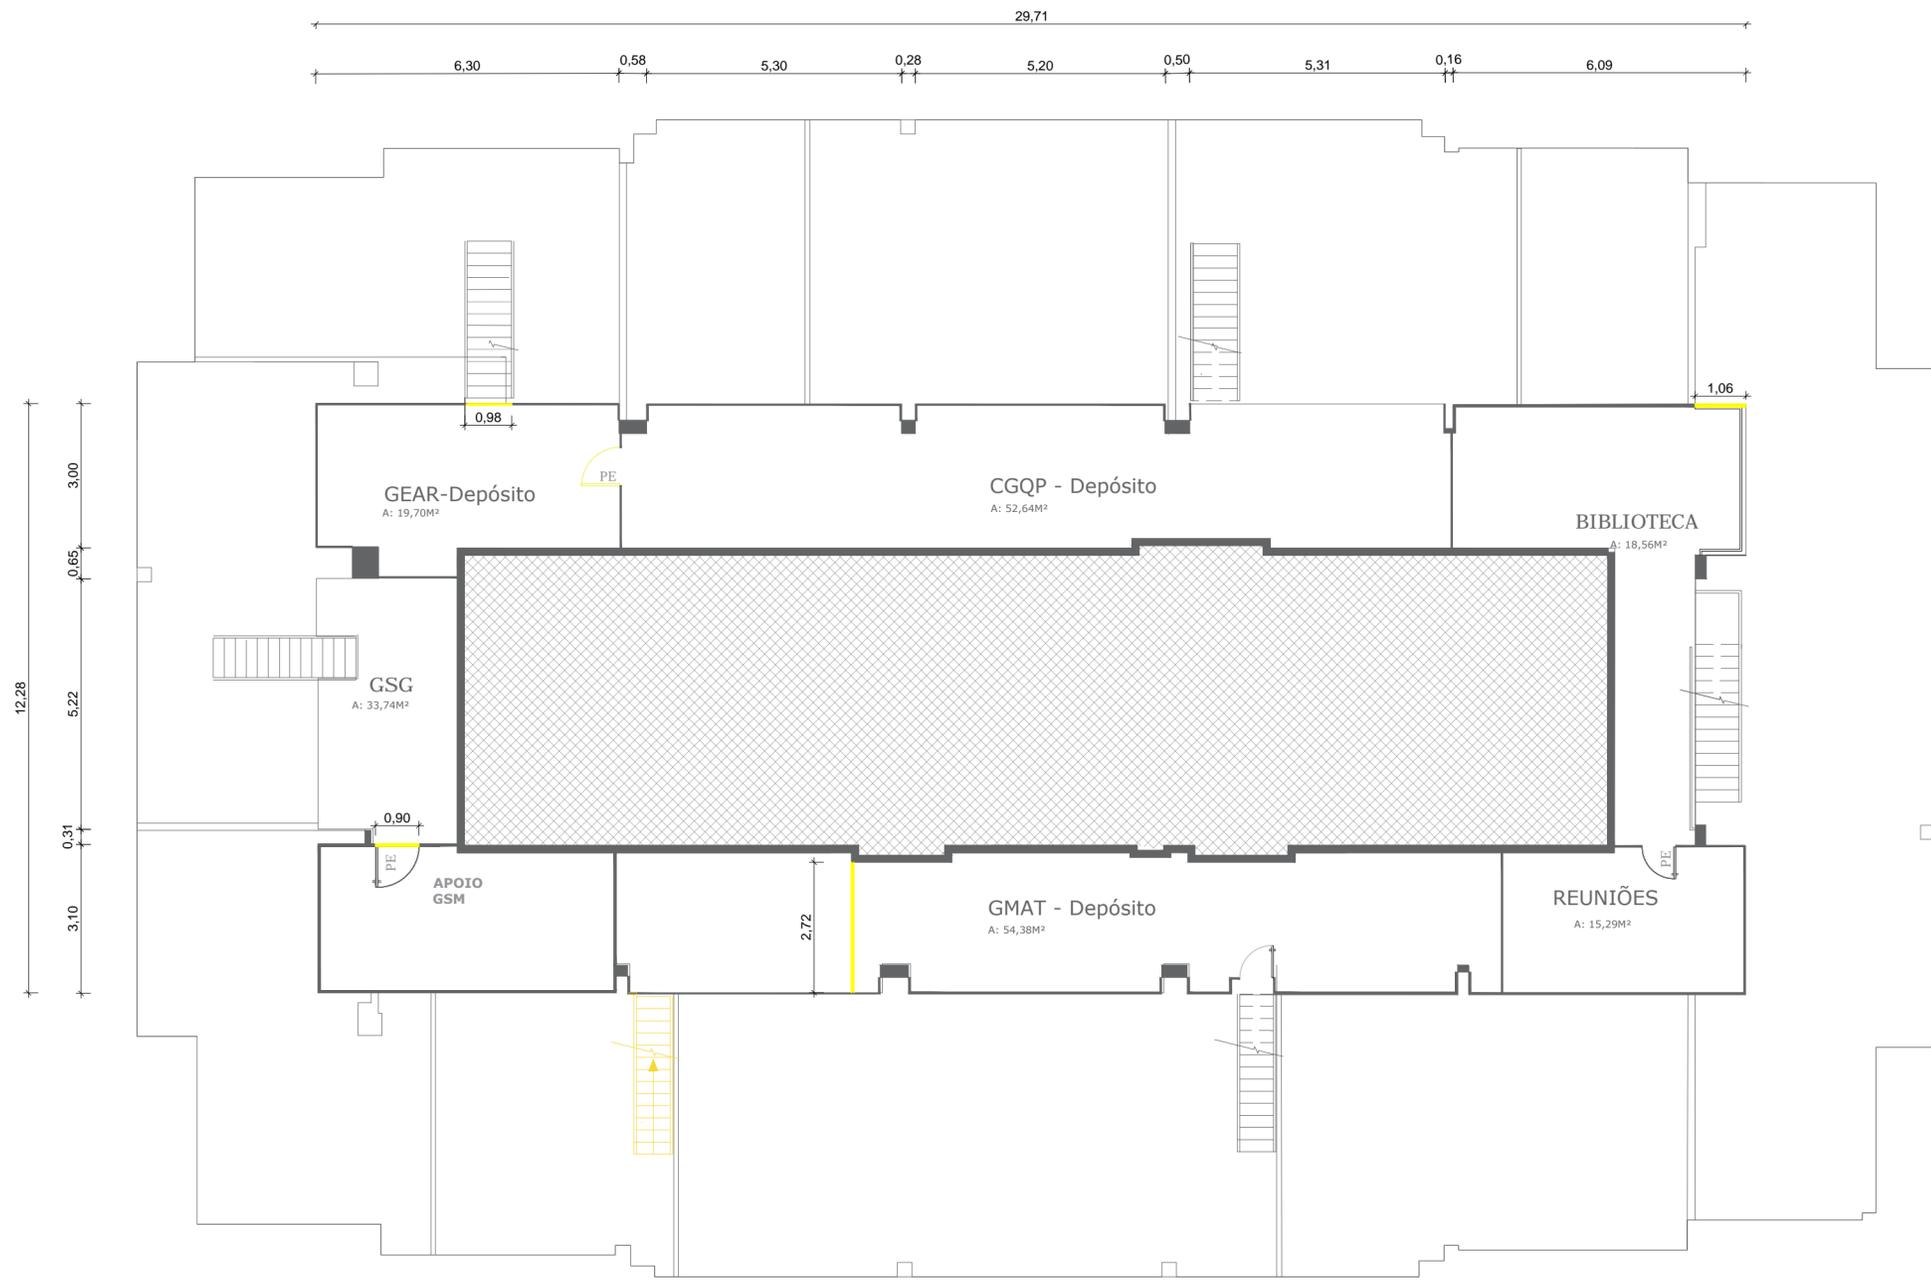

PLANTA BAIXA - DEMOLIÇÃO
13º ANDAR - MEZANINO - Escala 1:100
Área = 220,00m² - Pé-direito = 2,60m



PREFEITURA MUNICIPAL DE PORTO ALEGRE
 Procuradoria-Geral do Município - PGM
 Rua Siqueira Campos - 1300 - Porto Alegre/RS

PROJETO ARQUITETÔNICO - REFORMA DO ESPAÇO FÍSICO - PGM
 EDIFÍCIO INTENDENTE MONTAURY - 9º, 11º, 12º e 13º ANDAR

CONVENÇÃO DO TIPO DE DIVISÓRIA

- Divisórias de Eucatex a remover
- Portas a remover

CONVENÇÃO DO TIPO DE PORTA

- PE- Porta de Eucatex


Observações:
 Além dos elementos demarcados em planta (portas, divisórias), também será removido:
 Parcialmente as luminárias para adequação ao novo lay out do andar conforme indicado em planta elétrica de iluminação;

LOCAL DA OBRA:
 AVENIDA SIQUEIRA CAMPOS Nº1300 - BAIRRO CENTRO HISTÓRICO - PORTO ALEGRE,RS

DISCRIMINAÇÃO: **PLANTA BAIXA** DATA: **JAN./2023**

DEMOLIÇÃO - 13º ANDAR - MEZANINO ESCALA: **1/100**

RES. TÉCNICO: **Maria Erni Coutinho Marques** Estagiária de Arquitetura - CAU A10411-6 - RS
Andressa Santos da Silva Estagiária de Arquitetura
 Nº PRANCHA: **18/19**

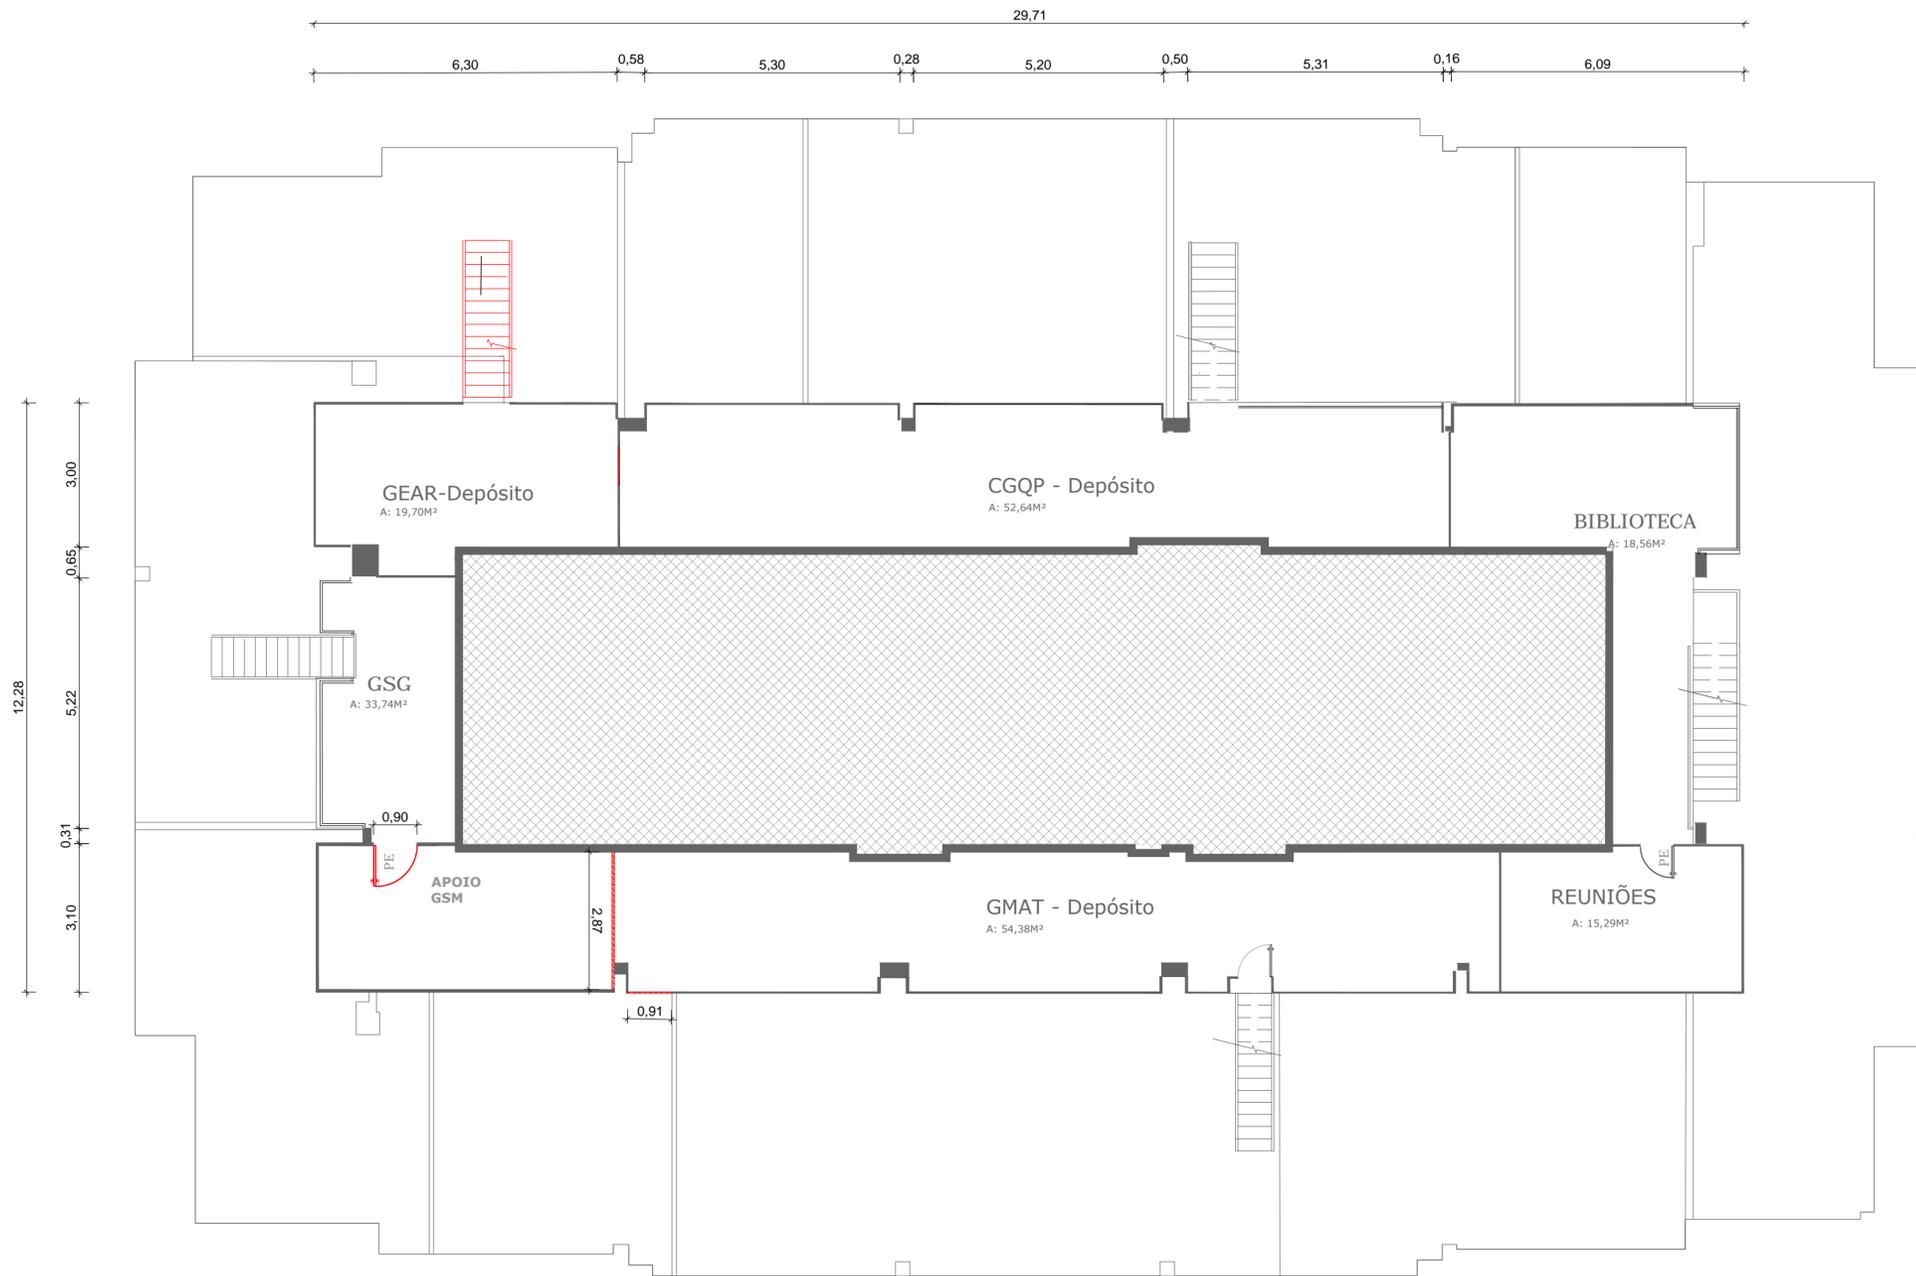

- OBSERVAÇÕES GERAIS
- Não tomar medidas em escala na planta;
 - Antes da execução, confirmar todas as medidas no local e confrontar com as medidas fornecidas em projeto executivo; podendo haver necessidade de ajustes;
 - Demais especificações descritas em Projeto Básico

PLANTA BAIXA - DIVISÓRIAS
 13º ANDAR - MEZANINO - Escala 1:100
 Área = 220,00m² - Pé-direito = 2,60m



PREFEITURA MUNICIPAL DE PORTO ALEGRE
 Procuradoria-Geral do Município - PGM
 Rua Siqueira Campos - 1300 - Porto Alegre/RS

PROJETO ARQUITETÔNICO - REFORMA DO ESPAÇO FÍSICO - PGM
 EDIFÍCIO INTENDENTE MONTAURY - 9º, 11º, 12º e 13º ANDAR

CONVENÇÃO DO TIPO DE DIVISÓRIA

Parede de Eucatex

CONVENÇÃO DO TIPO DE PORTA

PE- Porta de Eucatex

LOCAL DA OBRA:
 AVENIDA SIQUEIRA CAMPOS Nº1300 - BAIRRO CENTRO HISTÓRICO - PORTO ALEGRE,RS

DISCRIMINAÇÃO: **PLANTA BAIXA** DATA: **JAN./2023**

DIVISÓRIAS - 13º ANDAR - MEZANINO ESCALA: **1/100**

RES. TÉCNICO: **Maria Erni Coutinho Marques** Nº PRANCHA: **19/19**
 Arquiteta - CAU A10411-6 - RS **Andressa Santos da Silva**
 Estagiária de Arquitetura