

10'0" x 10'0"

6'0" x 3'0"





5'0" x 5'0"

3'0" x 3'0"








DOOR

WINDOW

BATHING

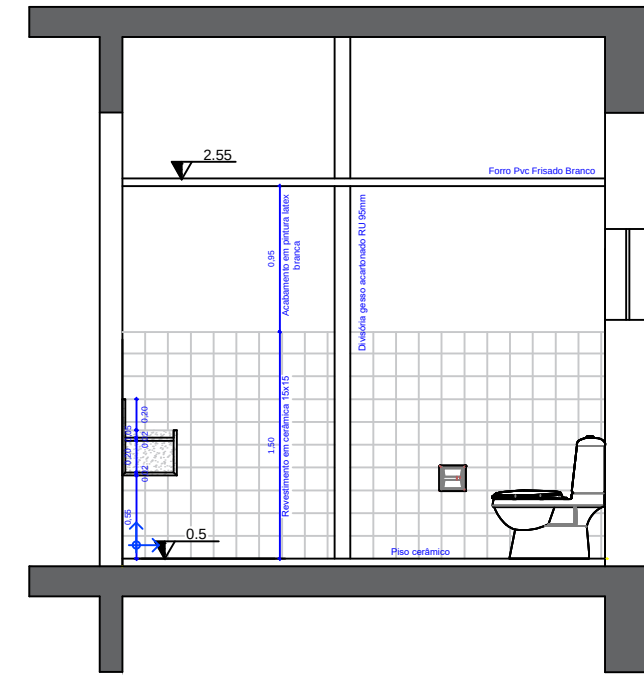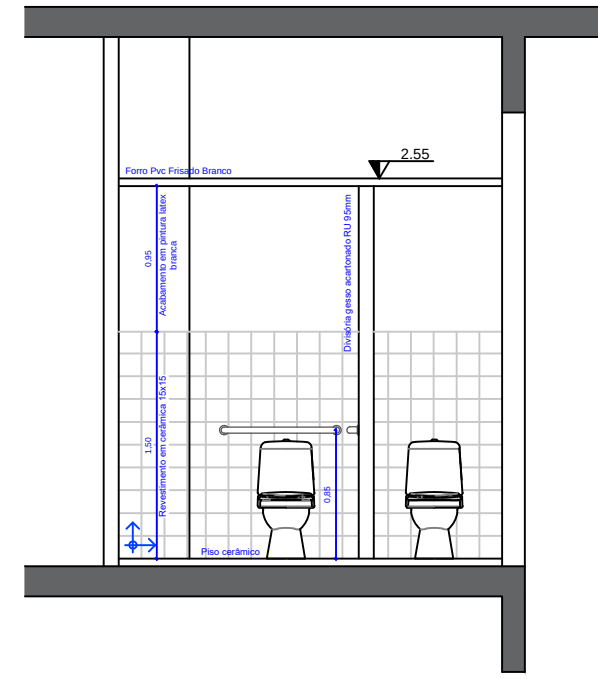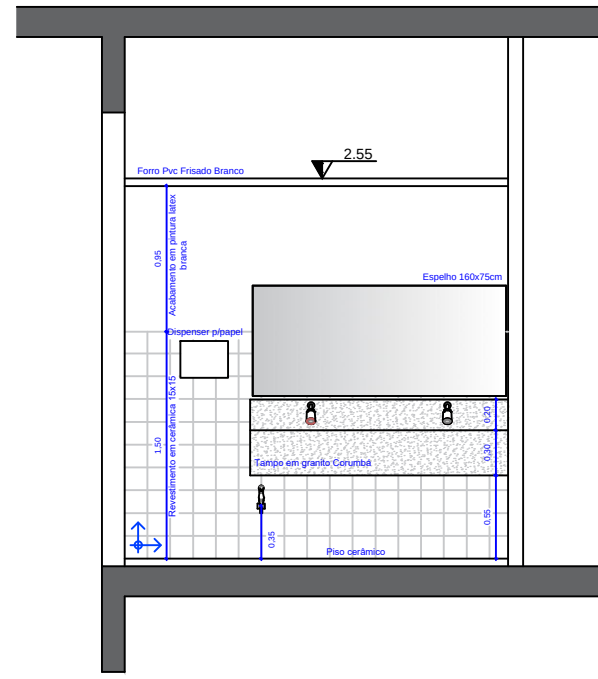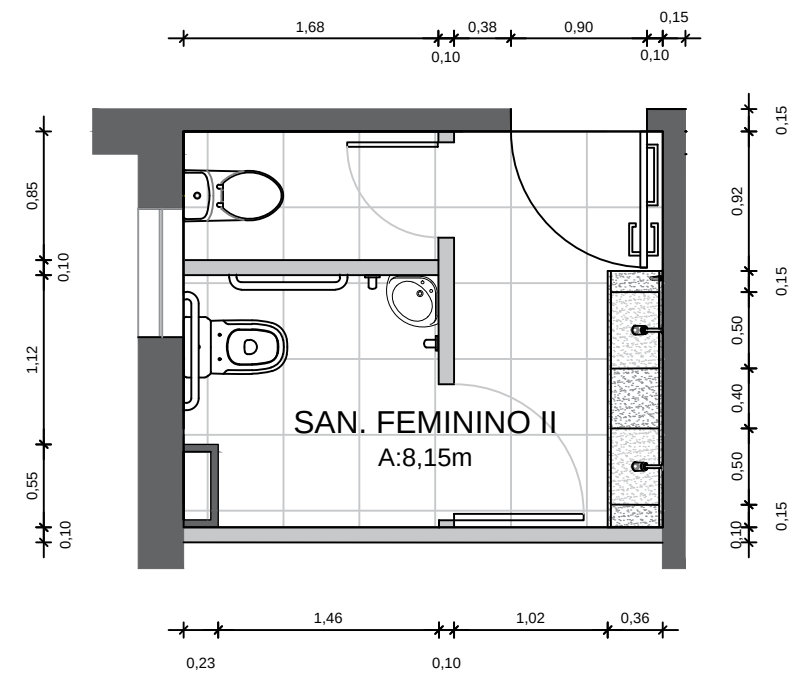

Technical drawing of a bathroom floor plan. The drawing includes a toilet, a sink, and a shower area. Dimensions are provided in feet and inches. Annotations include '2.50' for a vertical dimension, '1.00' for a horizontal dimension, and '1.00' for a vertical dimension. A note indicates 'Minimum clearance from wall to door frame'. 

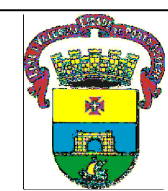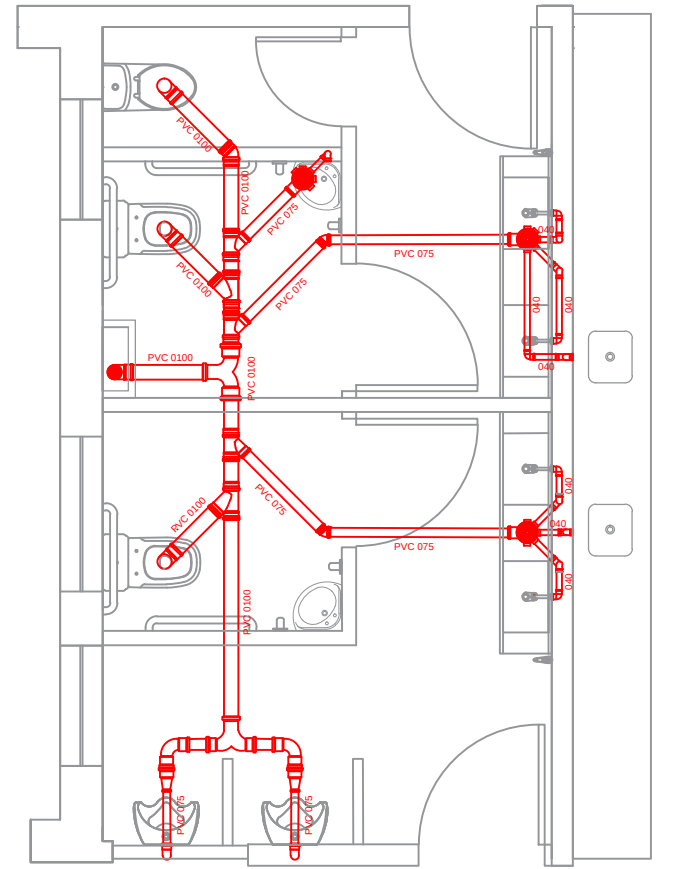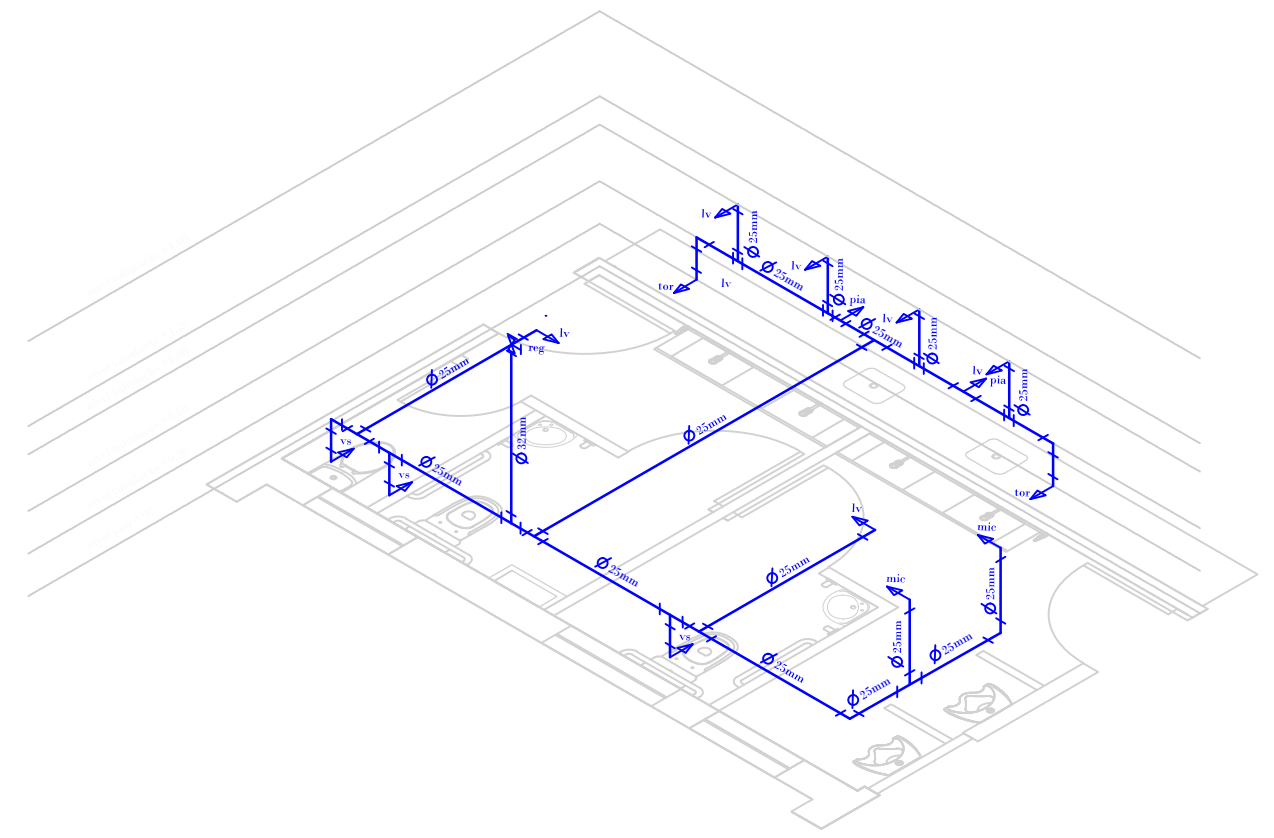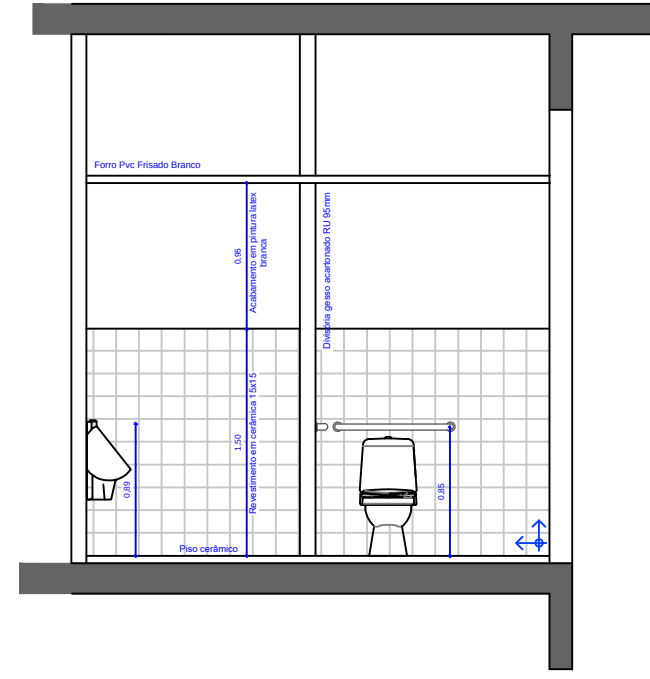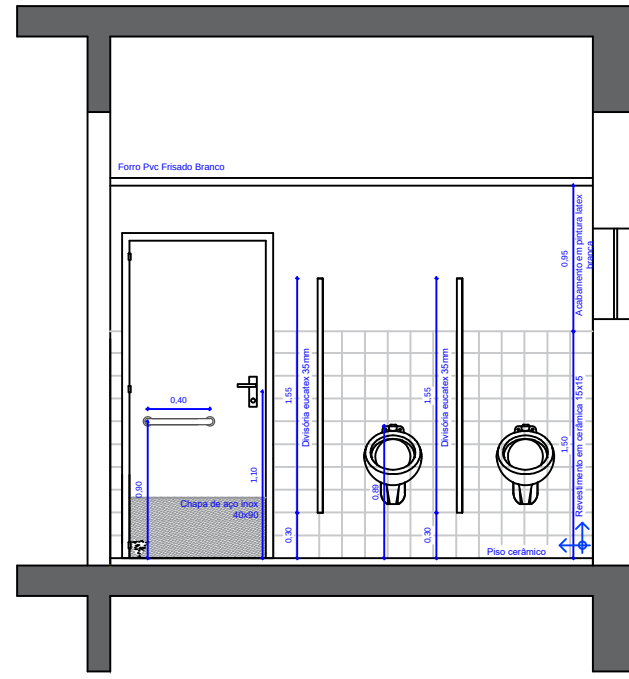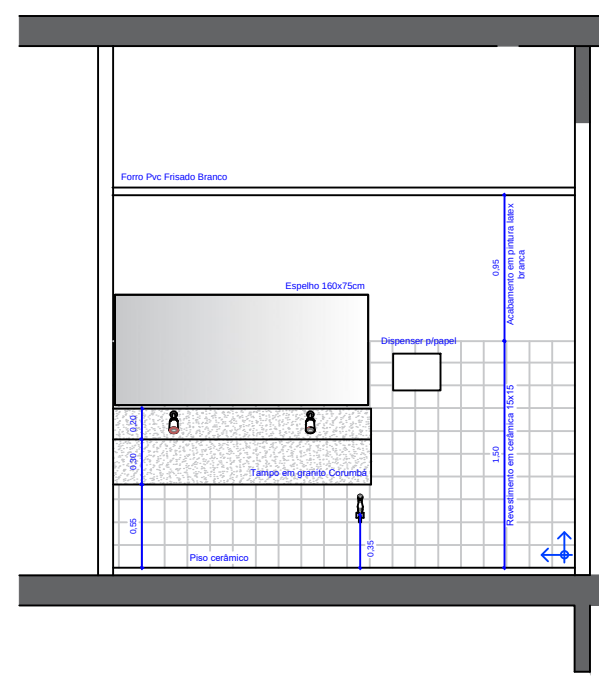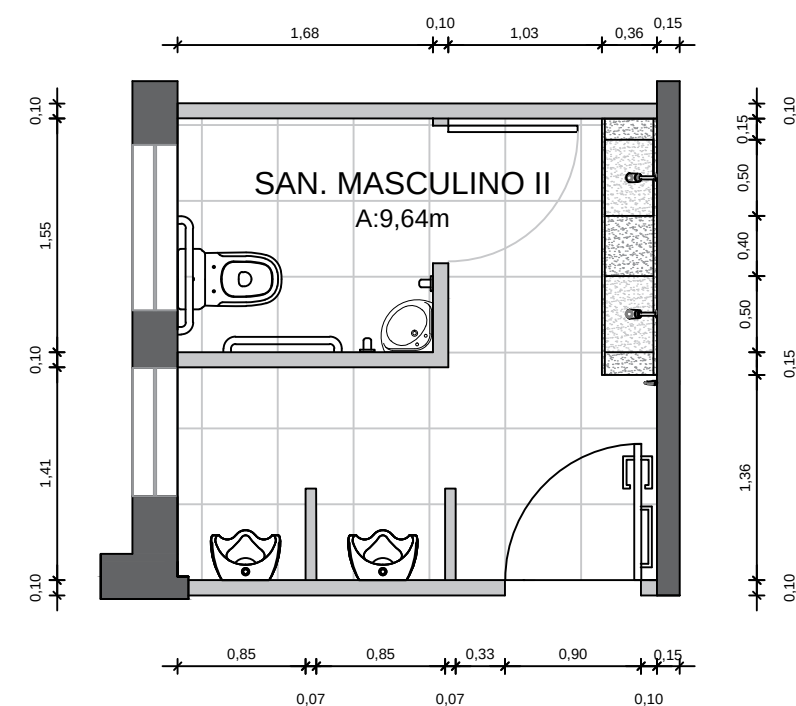

PREFEITURA MUNICIPAL DE PORTO ALEGRE
Procuradoria-Geral do Município - PGM
Rua Siqueira Campos - 1300 - Porto Alegre/RS

REFORMA DO ESPAÇO FÍSICO - PGM
EDIFÍCIO INTENDENTE MONTAURY - 9º, 11º, 12º e 13º ANDAR

LOCAL DA OBRA:
RUA SIQUEIRA CAMPOS Nº1300 - BAIRRO CENTRO HISTÓRICO - PORTO ALEGRE,RS

DISCRIMINAÇÃO: **HIDROSANITÁRIO**

SANITÁRIOS E COPA - 9º ANDAR - LADO LESTE






RES. TÉCNICO: Luciano Saldanha Varela
Engenheiro - CREA - RS 59600-D

Andressa Santos da Silva
Estagiária de Arquitetura






ATA: JAN./2023

SCALA:
1/100





PRANCHA:
1/5

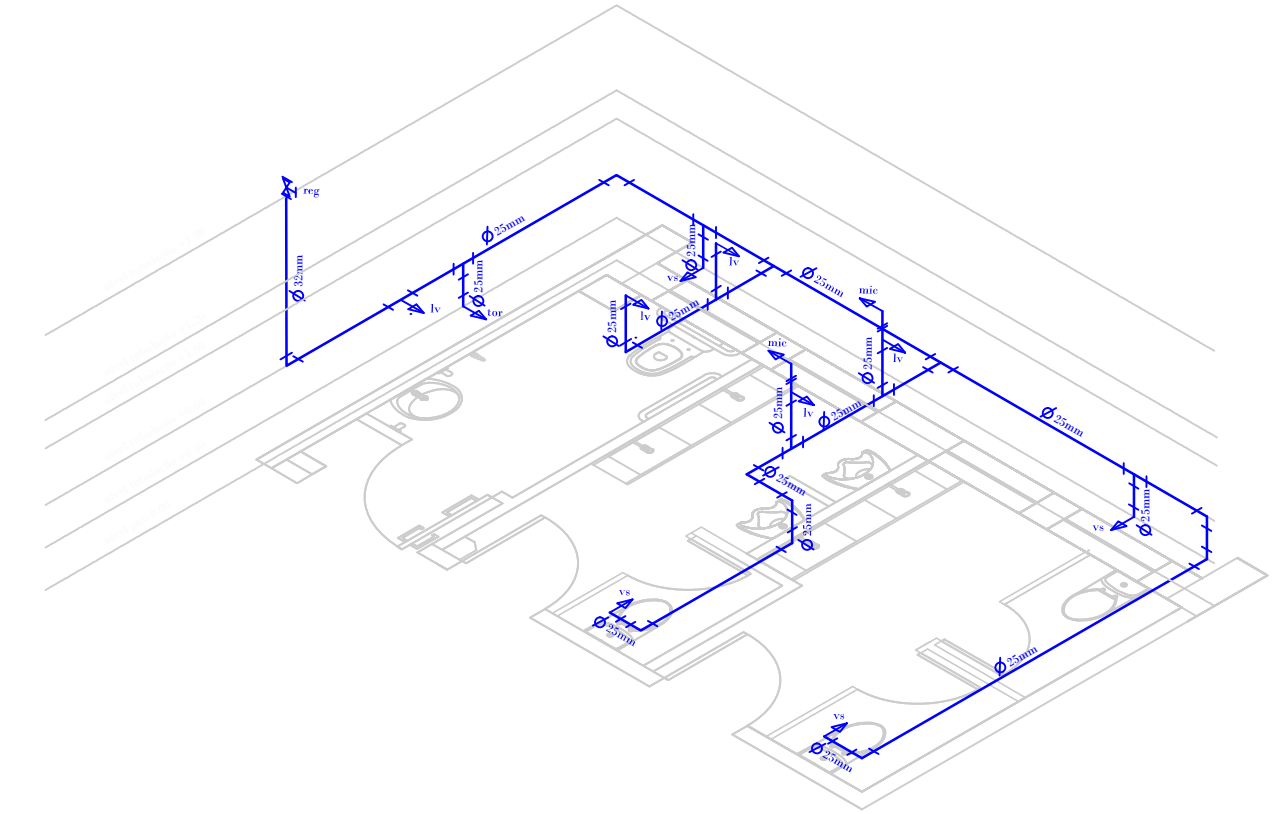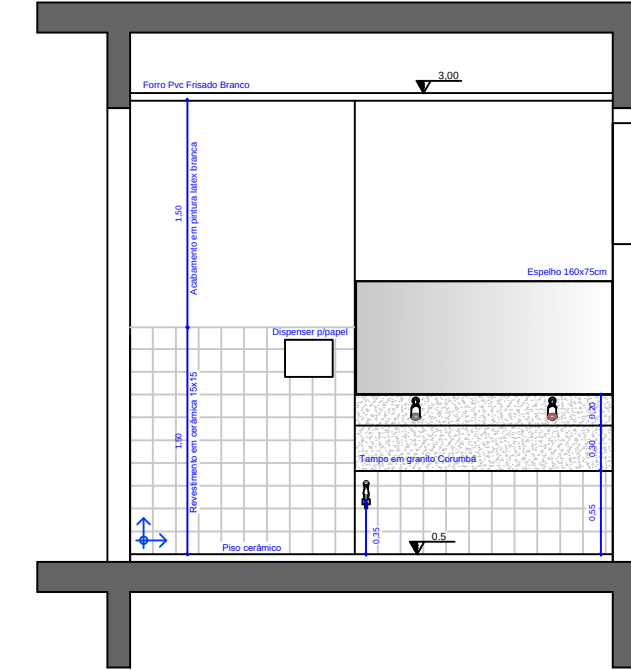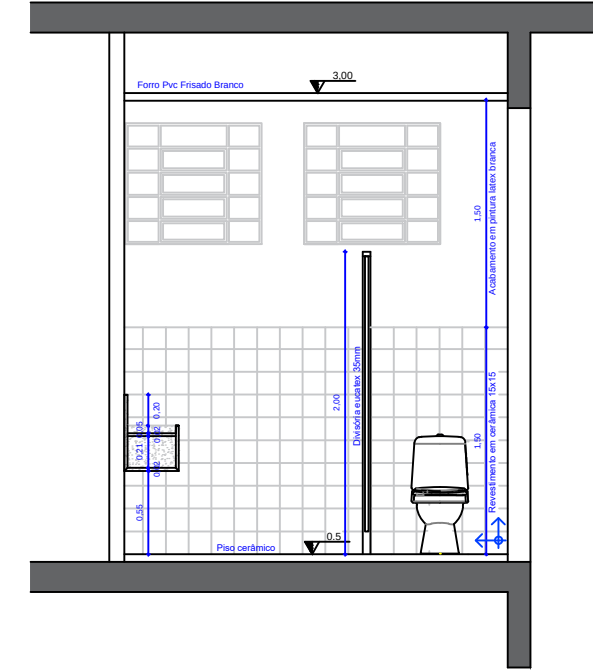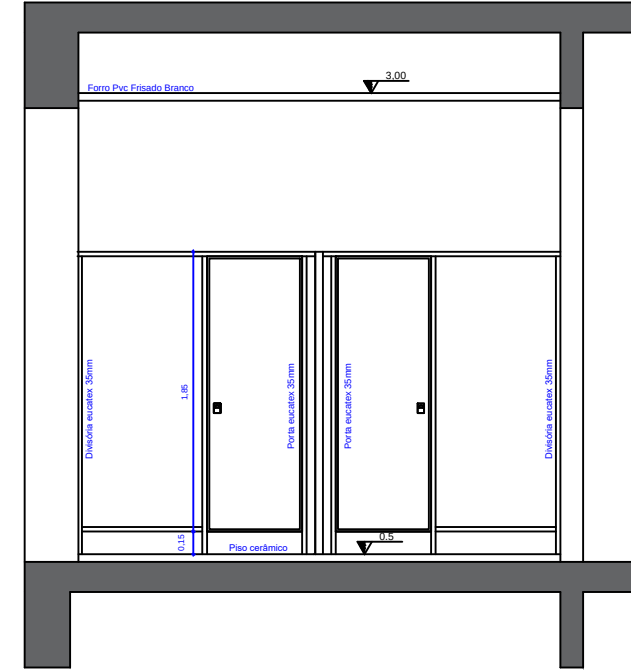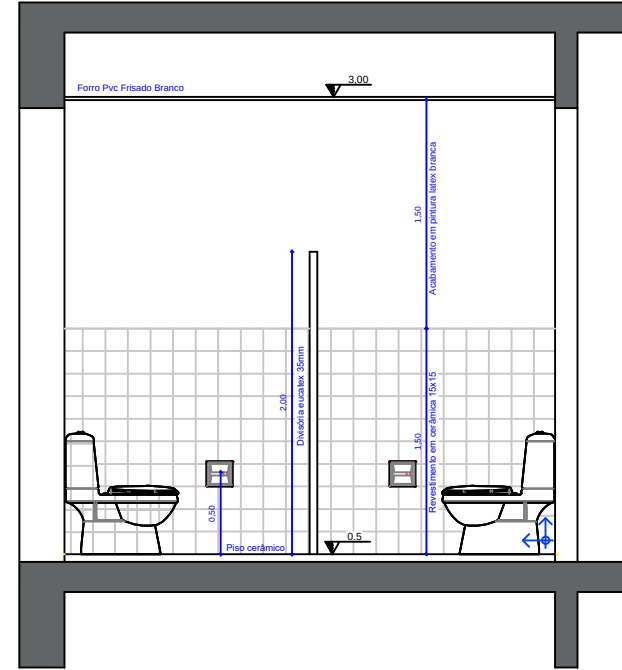[illegible]

Architectural floor plan of the San. Masculino (Men's Sanitary) area. The plan shows a toilet, a sink, and a mirror. Dimensions are provided in meters. The overall width is 1.15m and the depth is 0.95m. The text "SAN. MASCULINO" and "A:5,55m" are present.

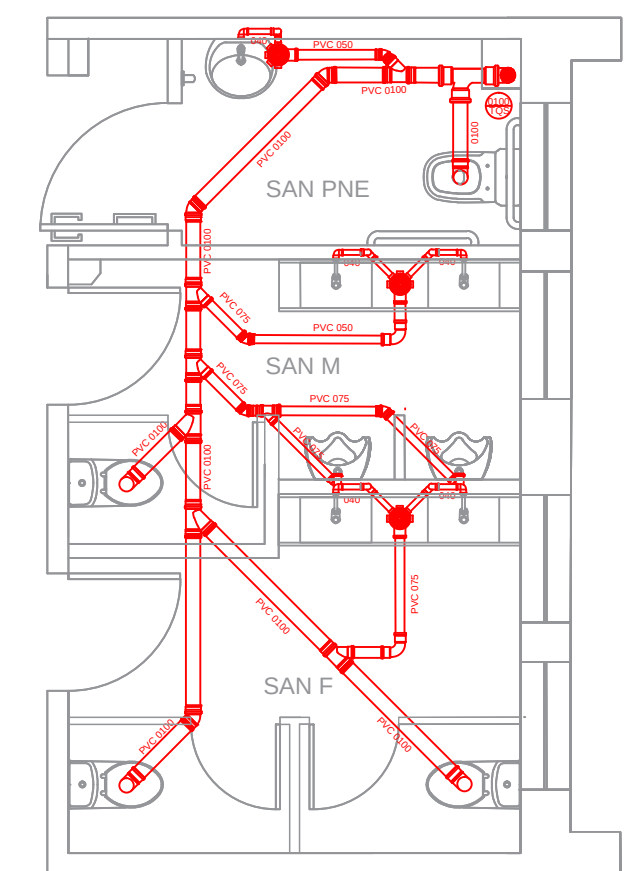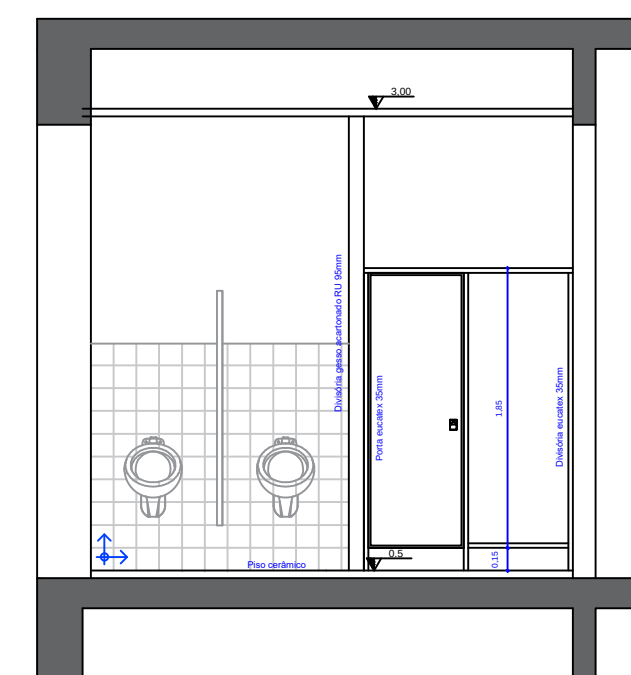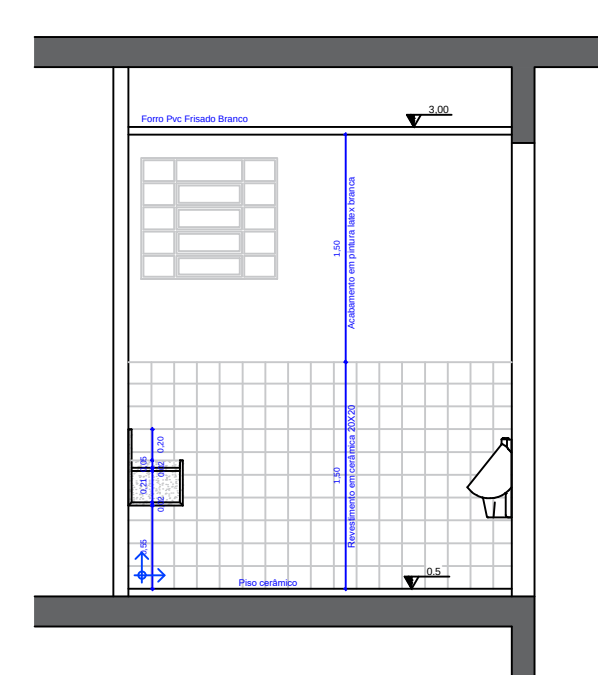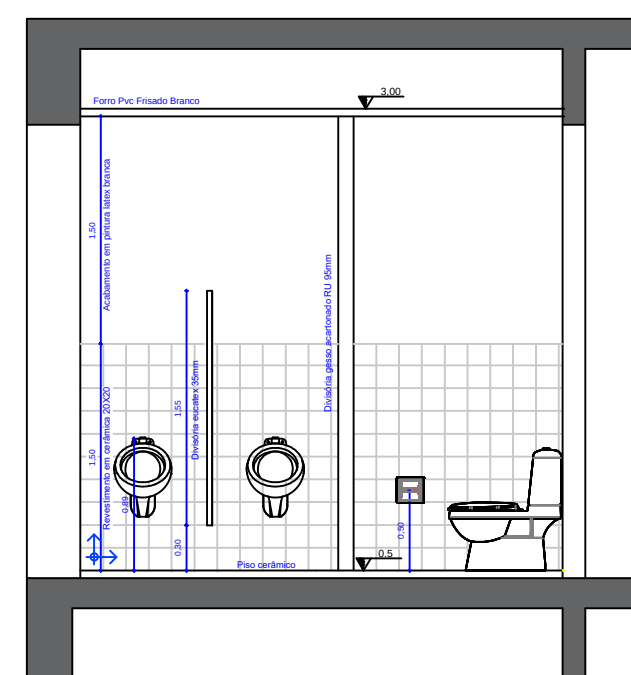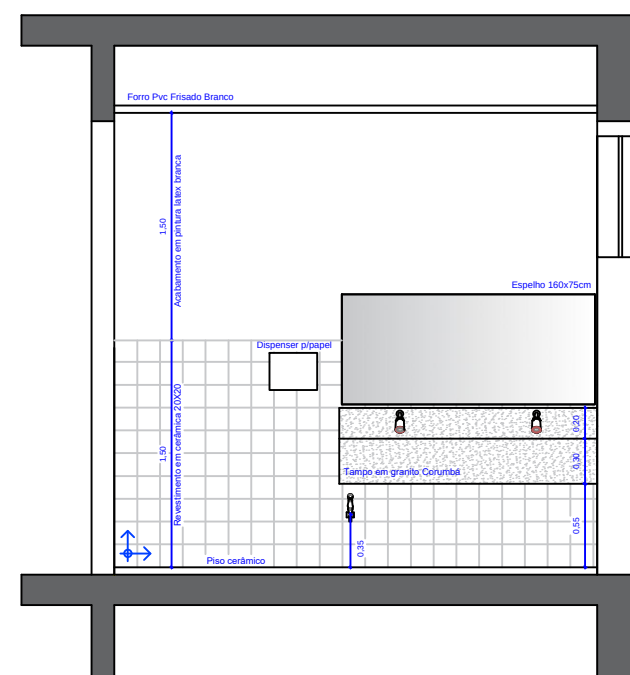

Technical drawing of a bathroom floor plan. The plan shows a rectangular room with a semi-circular shower area on the left and a toilet on the right. Dimensions are provided in meters (m). The overall width is 2.40 m and the overall depth is 1.74 m. The shower area has a radius of 0.90 m. The toilet is positioned 0.10 m from the right wall and 0.15 m from the bottom wall. The shower area is 0.15 m from the left wall and 0.10 m from the bottom wall. The toilet is 0.15 m from the right wall and 0.10 m from the bottom wall.

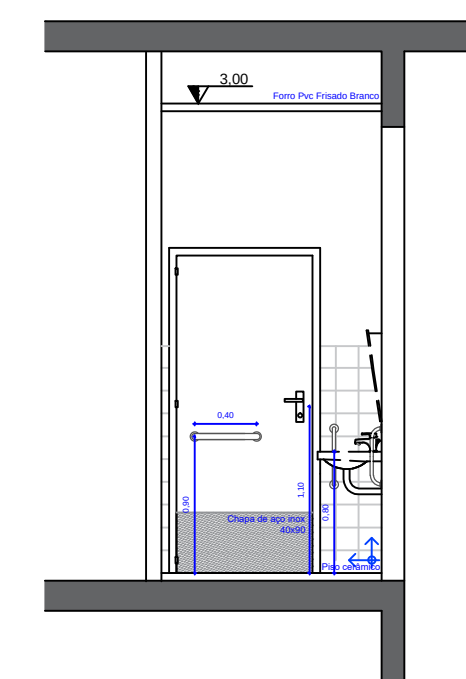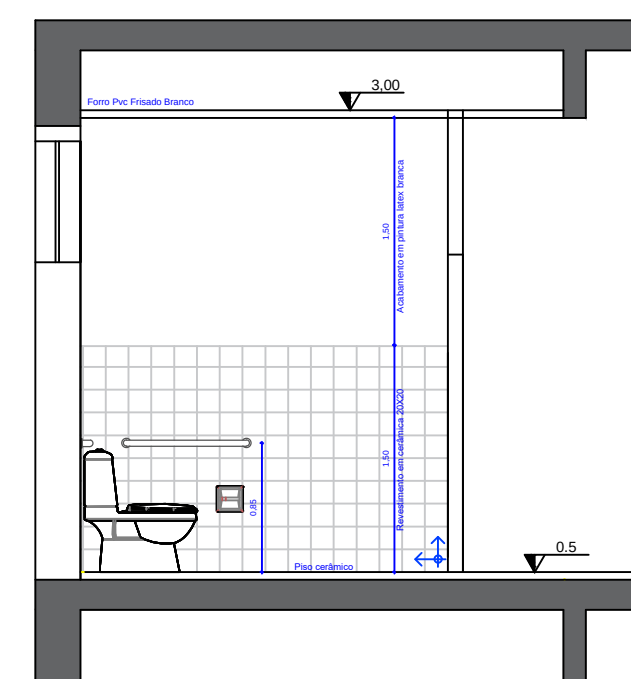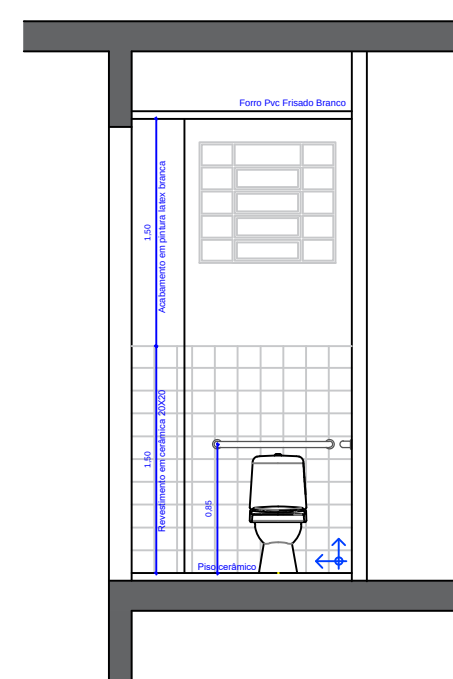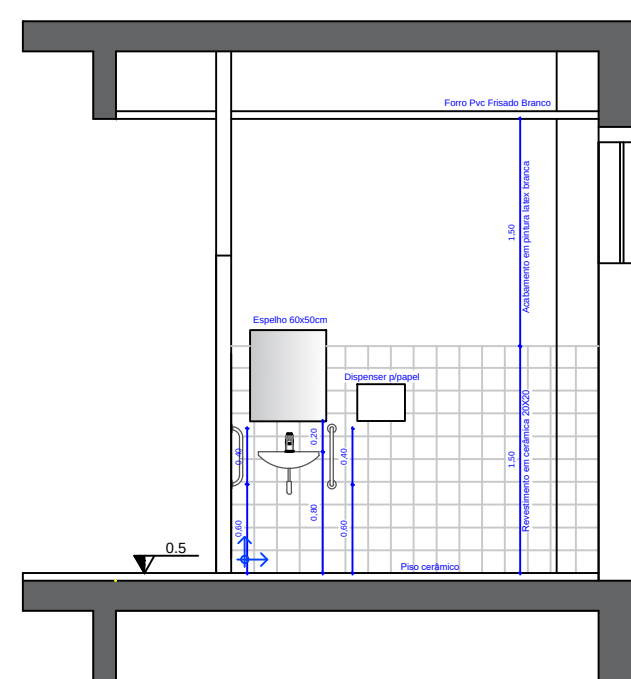

PREFEITURA MUNICIPAL DE PORTO ALEGRE
Procuradoria-Geral do Município - PGM
Rua Siqueira Campos - 1300 - Porto Alegre/RS

REFORMA DO ESPAÇO FÍSICO - PGM
EDIFÍCIO INTENDENTE MONTAURY - 9º, 11º, 12º e 13º ANDAR

LOCAL DA OBRA:

RUA SIQUEIRA CAMPOS Nº1300 - BAIRRO CENTRO HISTÓRICO - PORTO ALEGRE,RS

DISCRIMINAÇÃO: **HIDROSANITÁRIO**

DATA:
JAN./2023

SANITÁRIOS E COPA - 9º ANDAR - LADO OESTE


ESCALA:
1/100

RES. TÉCNICO: Luciano Saldanha Varela
Engenheiro - CREA - RS 59600-D


Andressa Santos da Silva
Estagiária de Arquitetura

N° PRANCHA:
2/5


DETALHAMENTO SANITÁRIO FEMININO LESTE

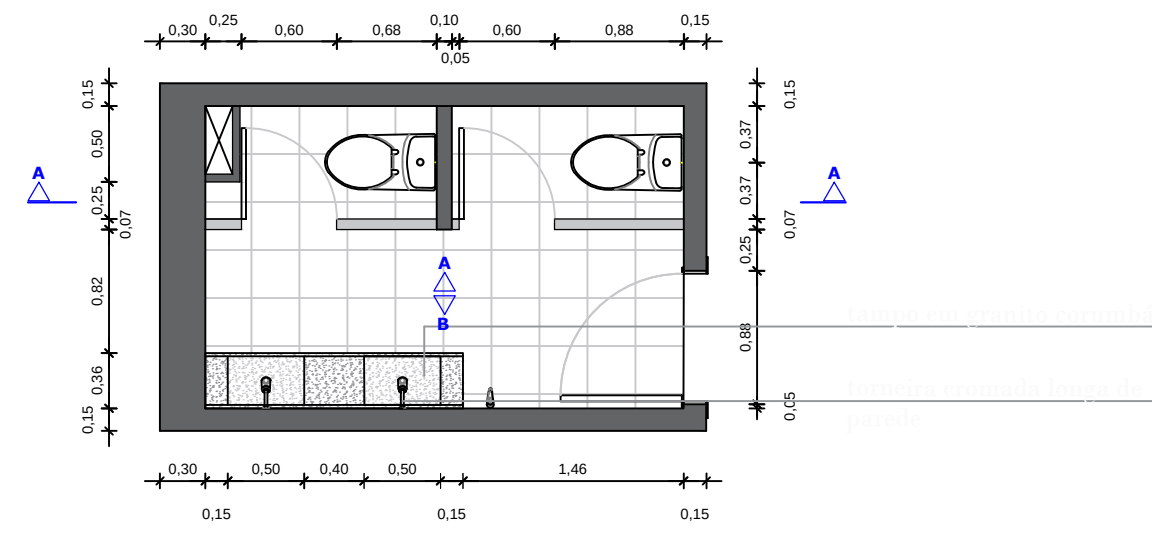**Planta baixa**

Vista A


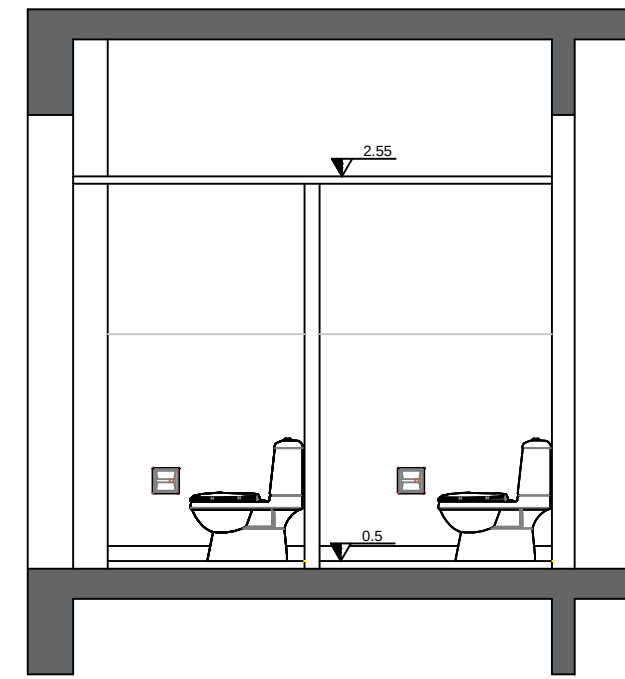


Corte A

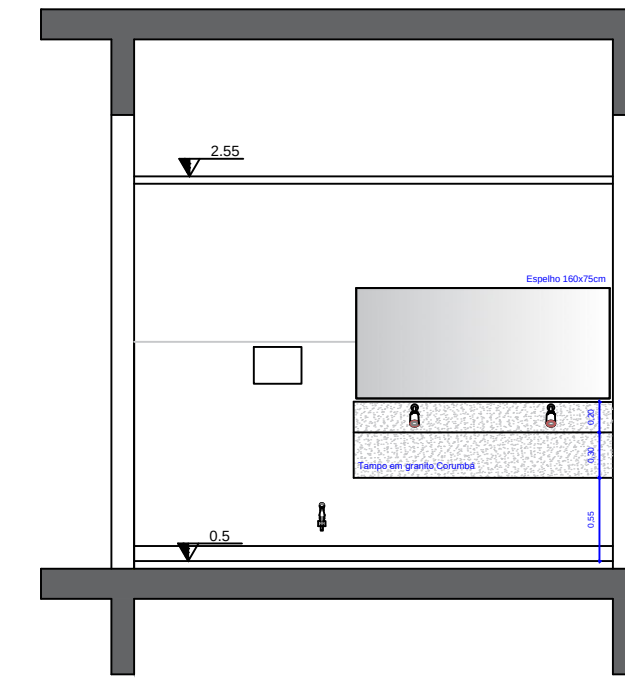


Vista B


DETALHAMENTO SANITÁRIO MASCULINO LESTE

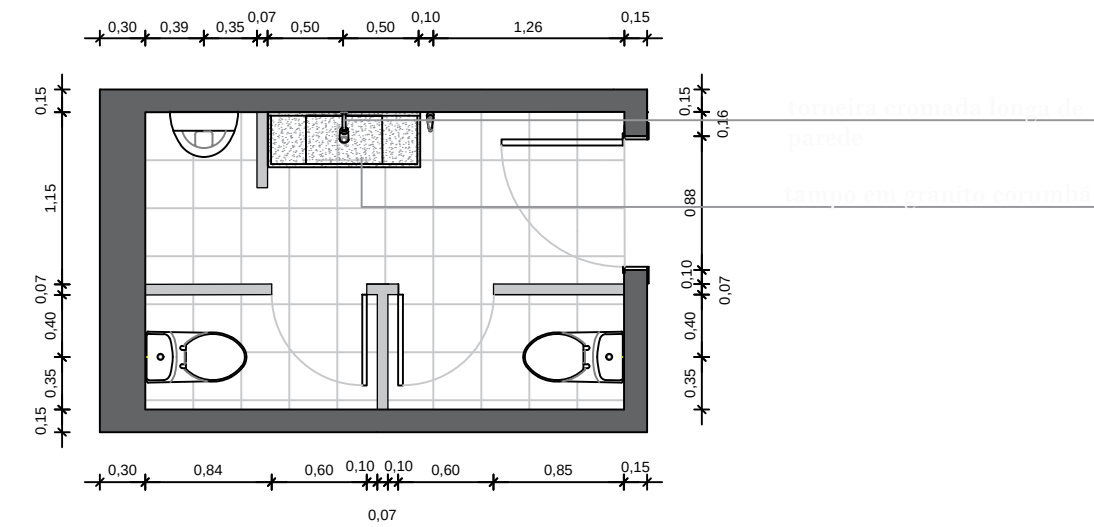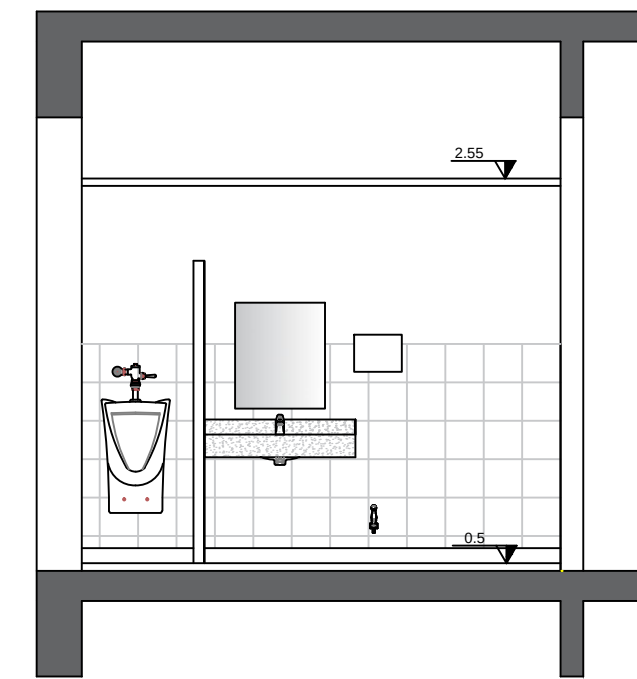**Planta baixa**

Vista A


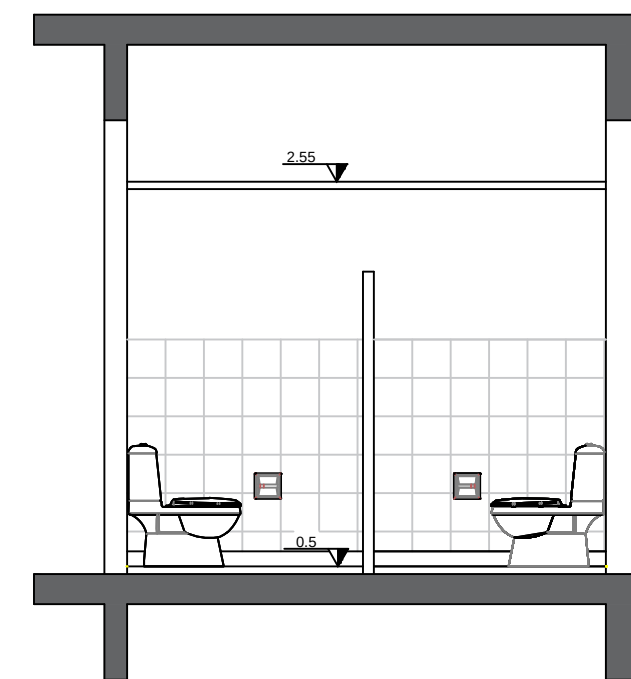


Corte A

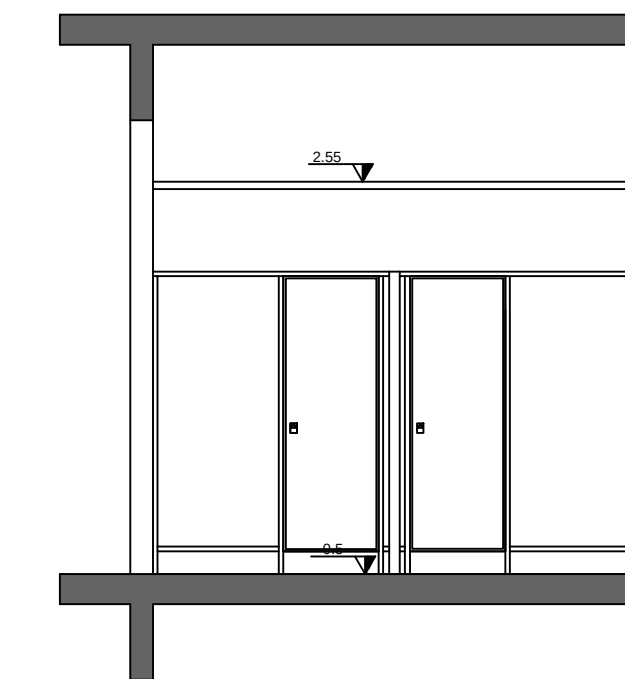


Vista B


DETALHAMENTO COPA

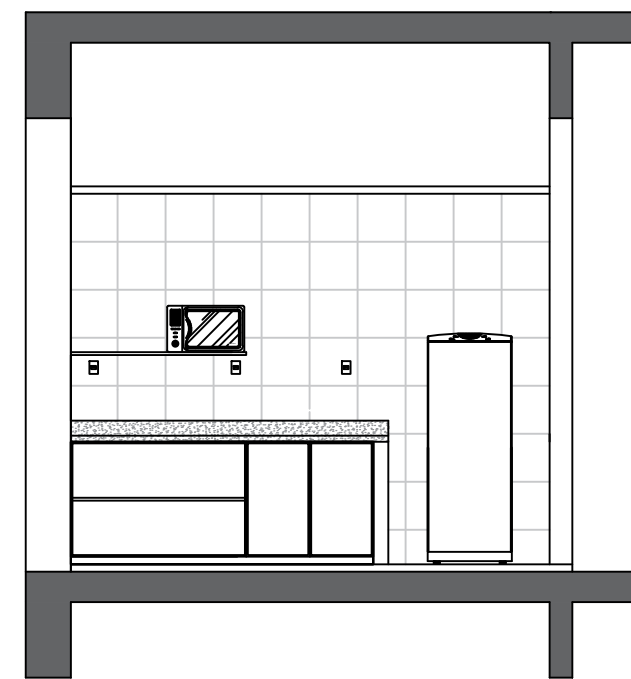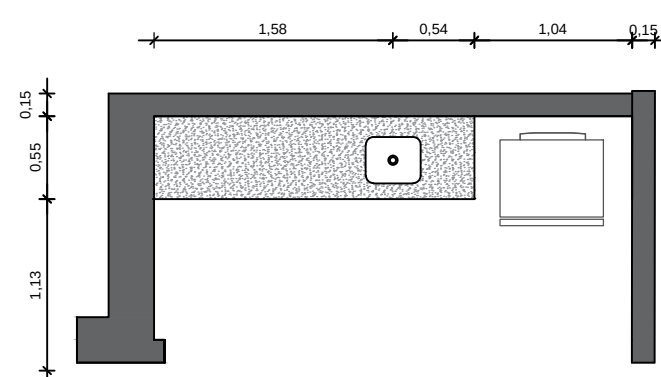

DETALHAMENTO PONTOS DE ÁGUA

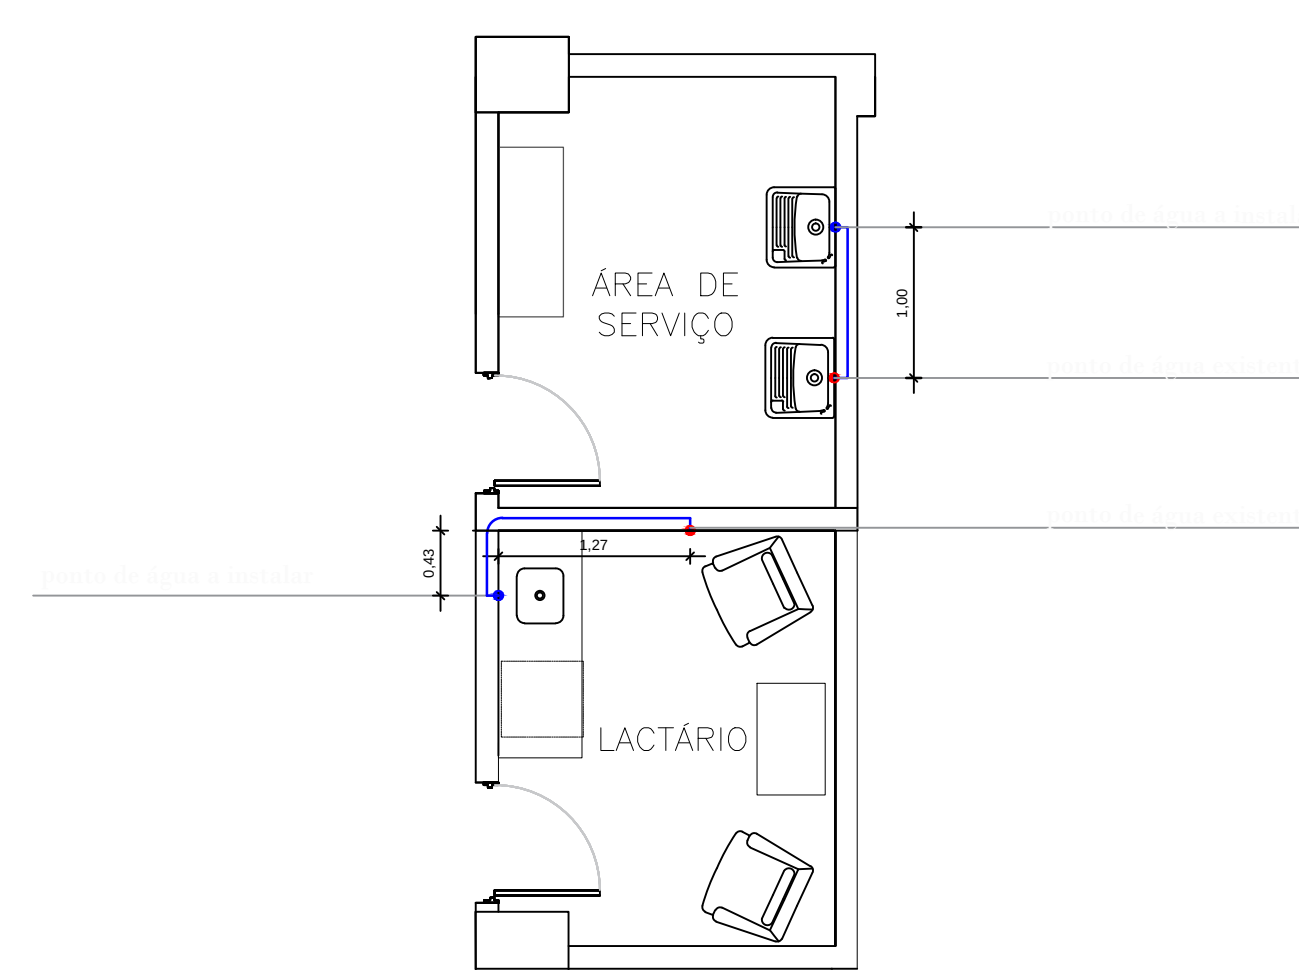

Área Serviço/Lactário 11º andar

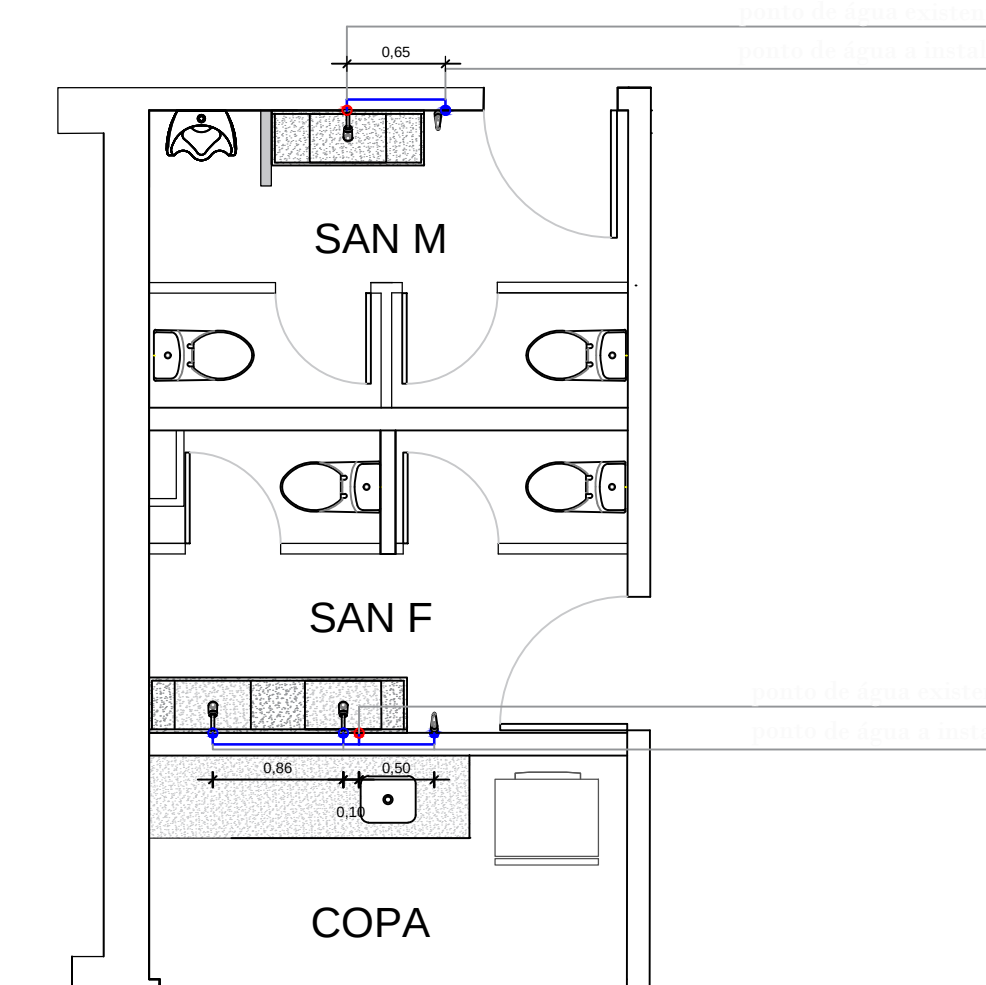

Banheiros 11º andar



PREFEITURA MUNICIPAL DE PORTO ALEGRE
Procuradoria-Geral do Município - PGM
Rua Siqueira Campos - 1300 - Porto Alegre/RS

REFORMA DO ESPAÇO FÍSICO - PGM
EDIFÍCIO INTENDENTE MONTAURY - 9º, 11º, 12º e 13º ANDAR

LOCAL DA OBRA:


RUA SIQUEIRA CAMPOS N°1300 - BAIRRO CENTRO HISTÓRICO - PORTO ALEGRE,RS

DISCRIMINAÇÃO: HIDROSANITÁRIO	DATA: JAN./2023
--------------------------------------	--------------------


SANITÁRIOS E COPA - 11º ANDAR	ESCALA: 1/100
---	--------------------------

RES. TÉCNICO:	Luciano Saldanha Varela Engenheiro - CREA - RS 59600-D	Andressa Santos da Silva Estagiária de Arquitetura	Nº PRANCHA: 3/5
---------------	---	---	--------------------

DETALHAMENTO PONTOS DE ÁGUA

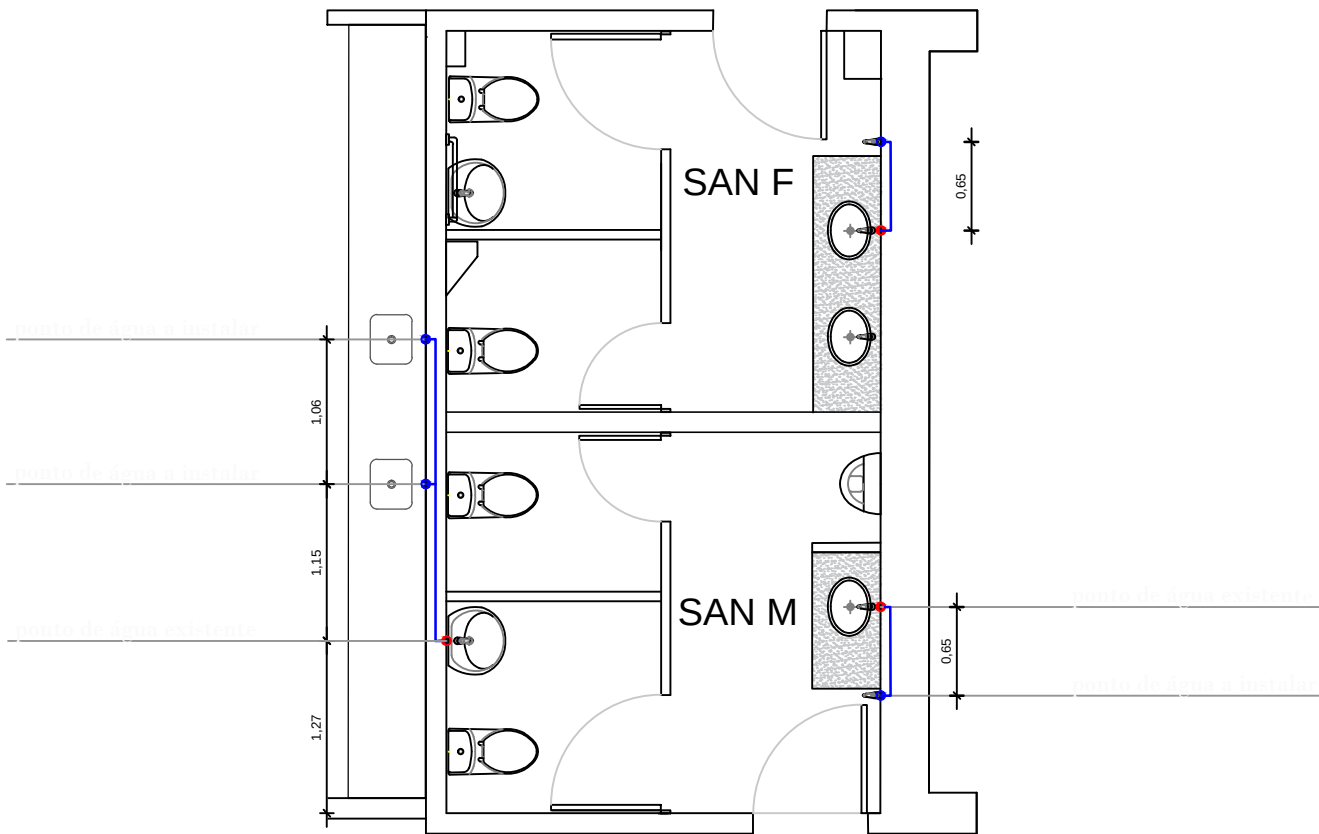

Refeitório/Banheiros 12º andar

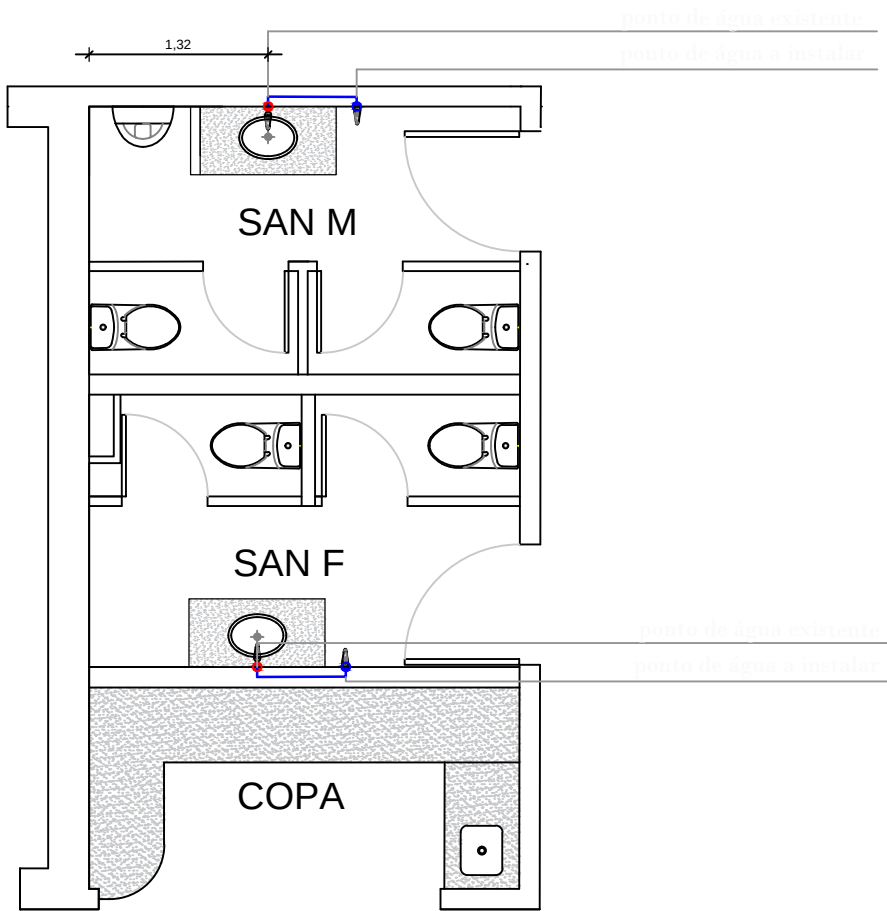

Banheiros/Copa 12º andar



PREFEITURA MUNICIPAL DE PORTO ALEGRE
Procuradoria-Geral do Município - PGM
Rua Siqueira Campos - 1300 - Porto Alegre/RS

REFORMA DO ESPAÇO FÍSICO - PGM
EDIFÍCIO INTENDENTE MONTAURY - 9º, 11º, 12º e 13º ANDAR


LOCAL DA OBRA:
RUA SIQUEIRA CAMPOS Nº1300 - BAIRRO CENTRO HISTÓRICO - PORTO ALEGRE,RS

DISCRIMINAÇÃO: HIDROSANITÁRIO	DATA: <i>JAN./2023</i>
--------------------------------------	---------------------------


SANITÁRIOS E COPA - 12º ANDAR	ESCALA: <i>1/100</i>
--------------------------------------	-------------------------

RES. TÉCNICO: <i>Luciano Saldanha Varela</i> <i>Engenheiro - CREA - RS 59600-D</i>	<i>Andressa Santos da Silva</i> <i>Estagiária de Arquitetura</i>	Nº PRANCHA: <i>4/5</i>
---	---	---------------------------


DETALHAMENTO SANITÁRIO FEMININO LESTE

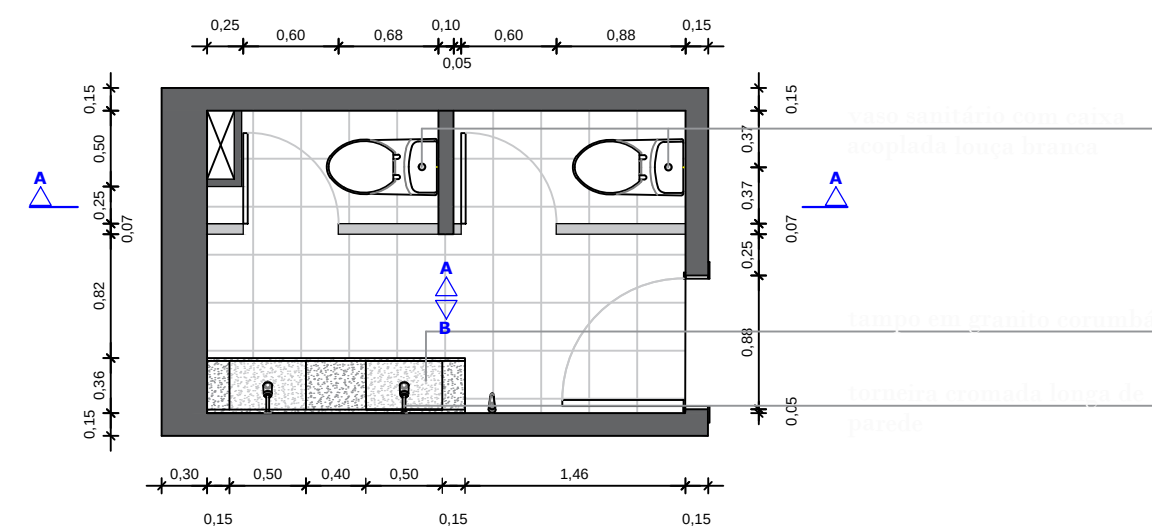


Planta baixa

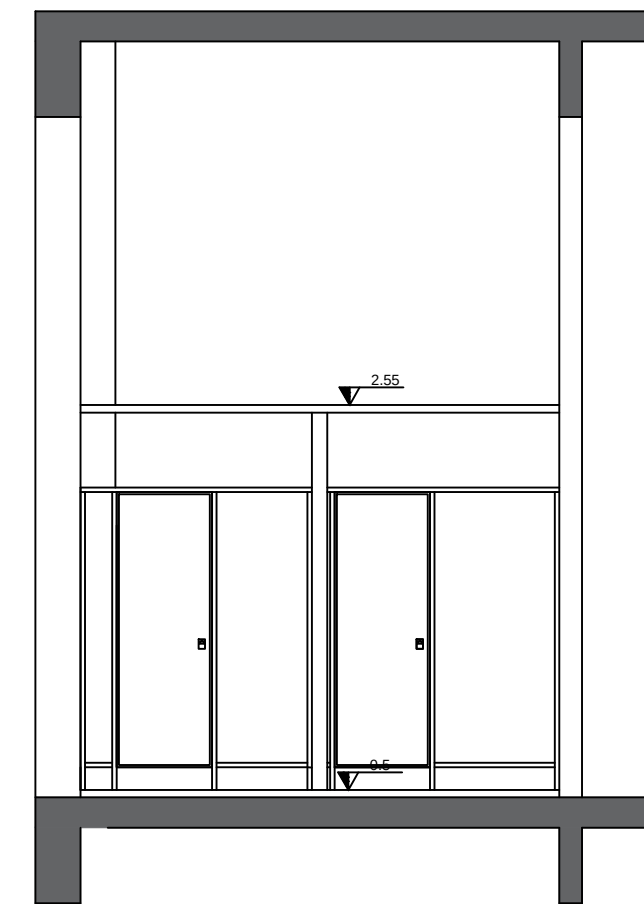

Vista A

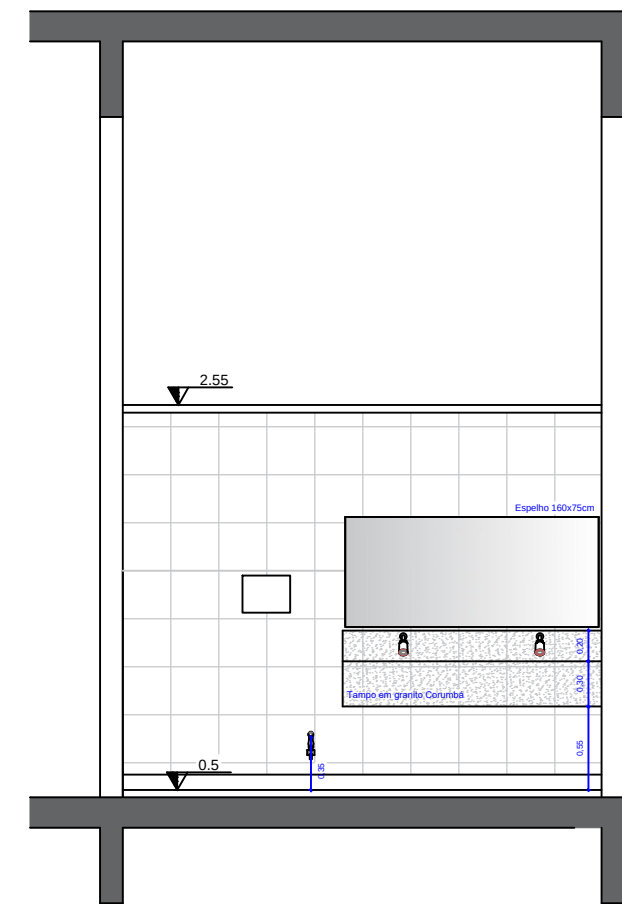


Vista B

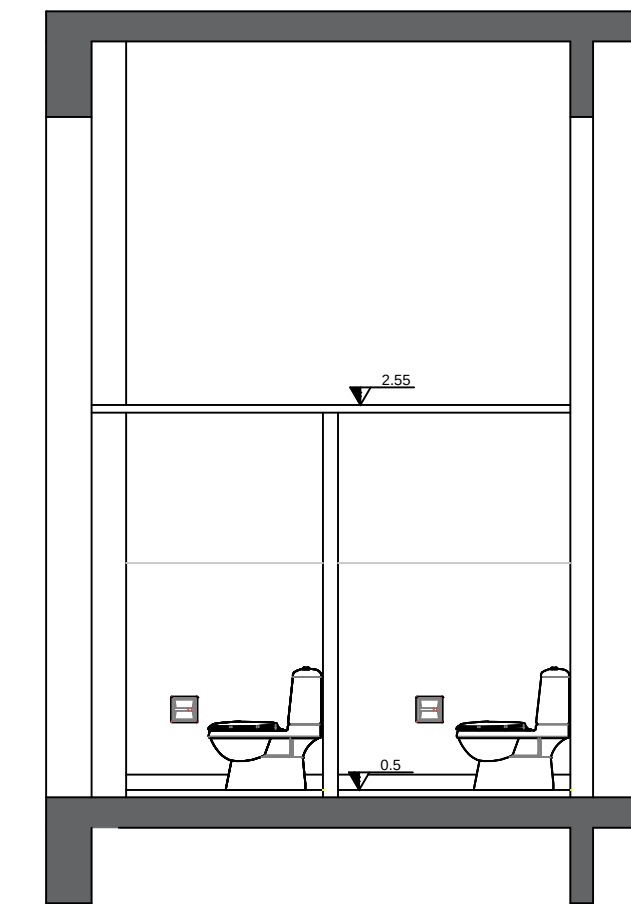


Corte A


DETALHAMENTO SANITÁRIO MASCULINO LESTE

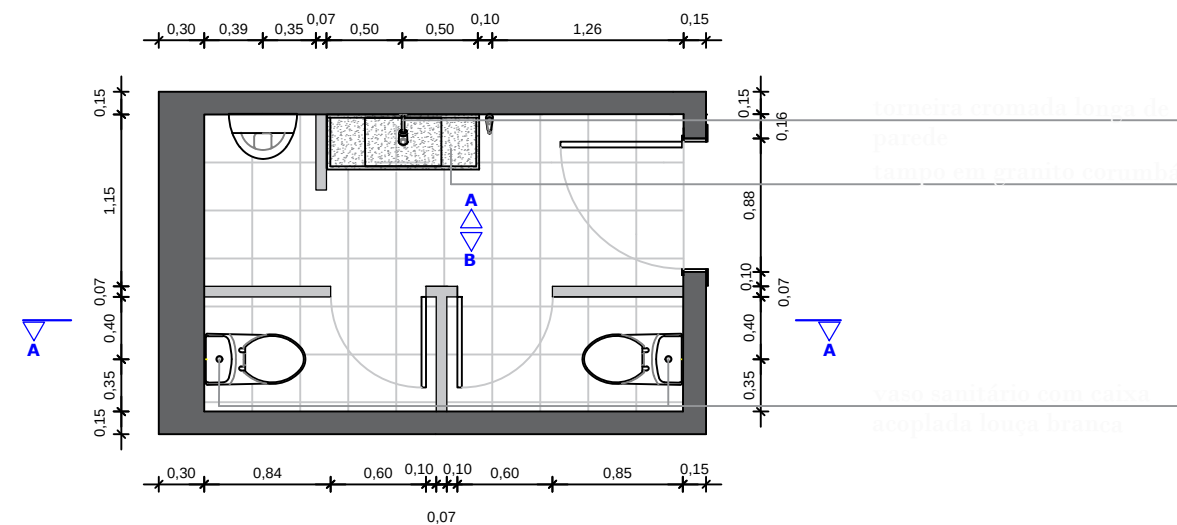


Planta baixa

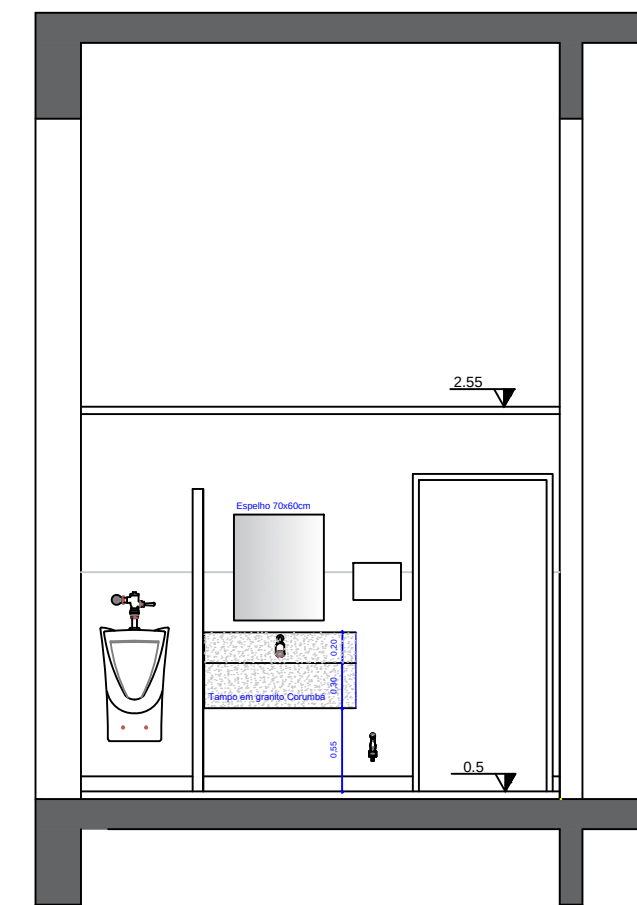

Vista A

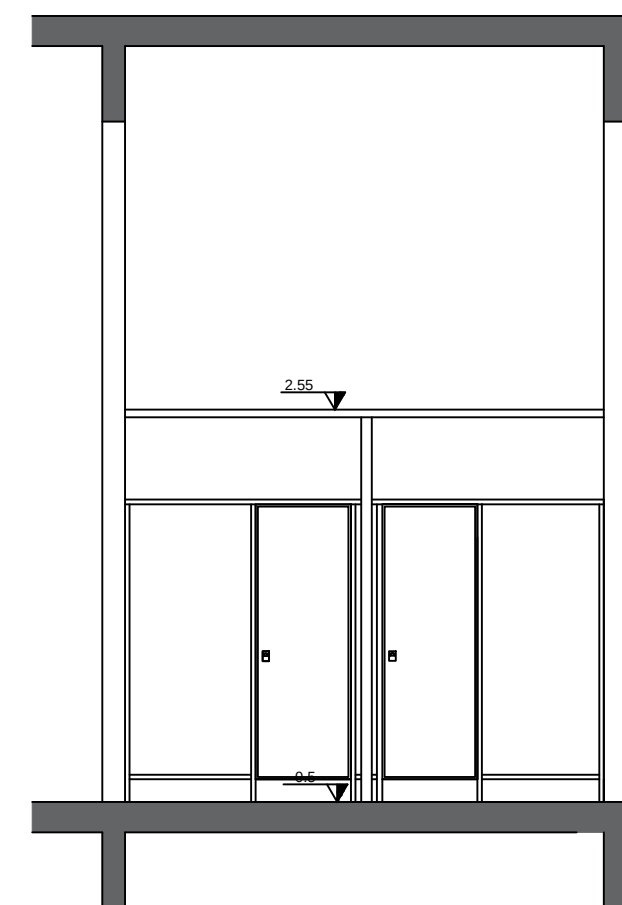


Vista B

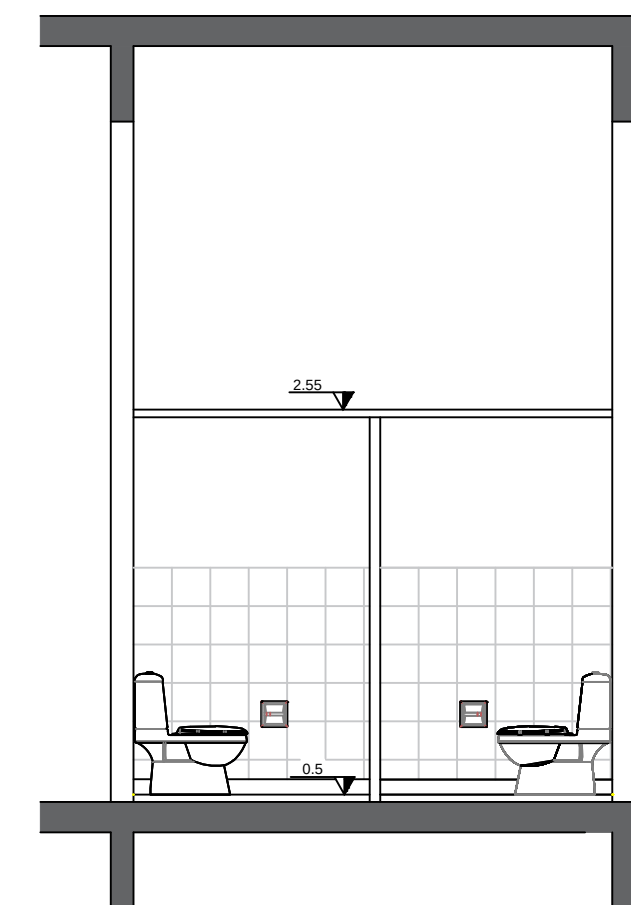


Corte A

DETALHAMENTO COPA

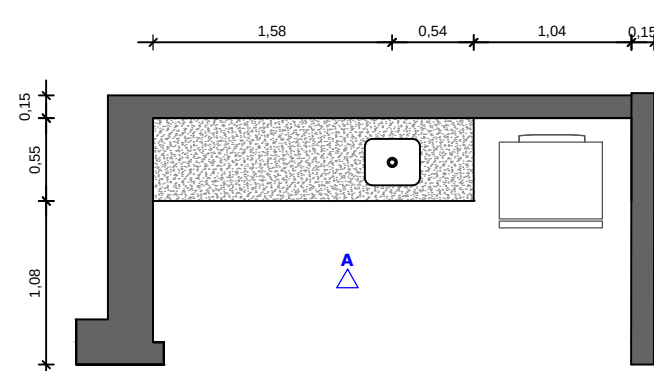


Planta baixa

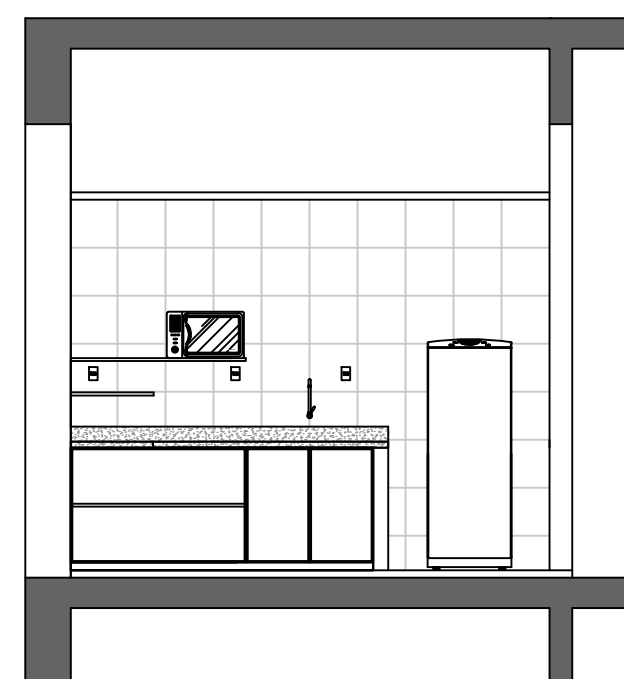


Vista A

DETALHAMENTO PONTOS DE ÁGUA

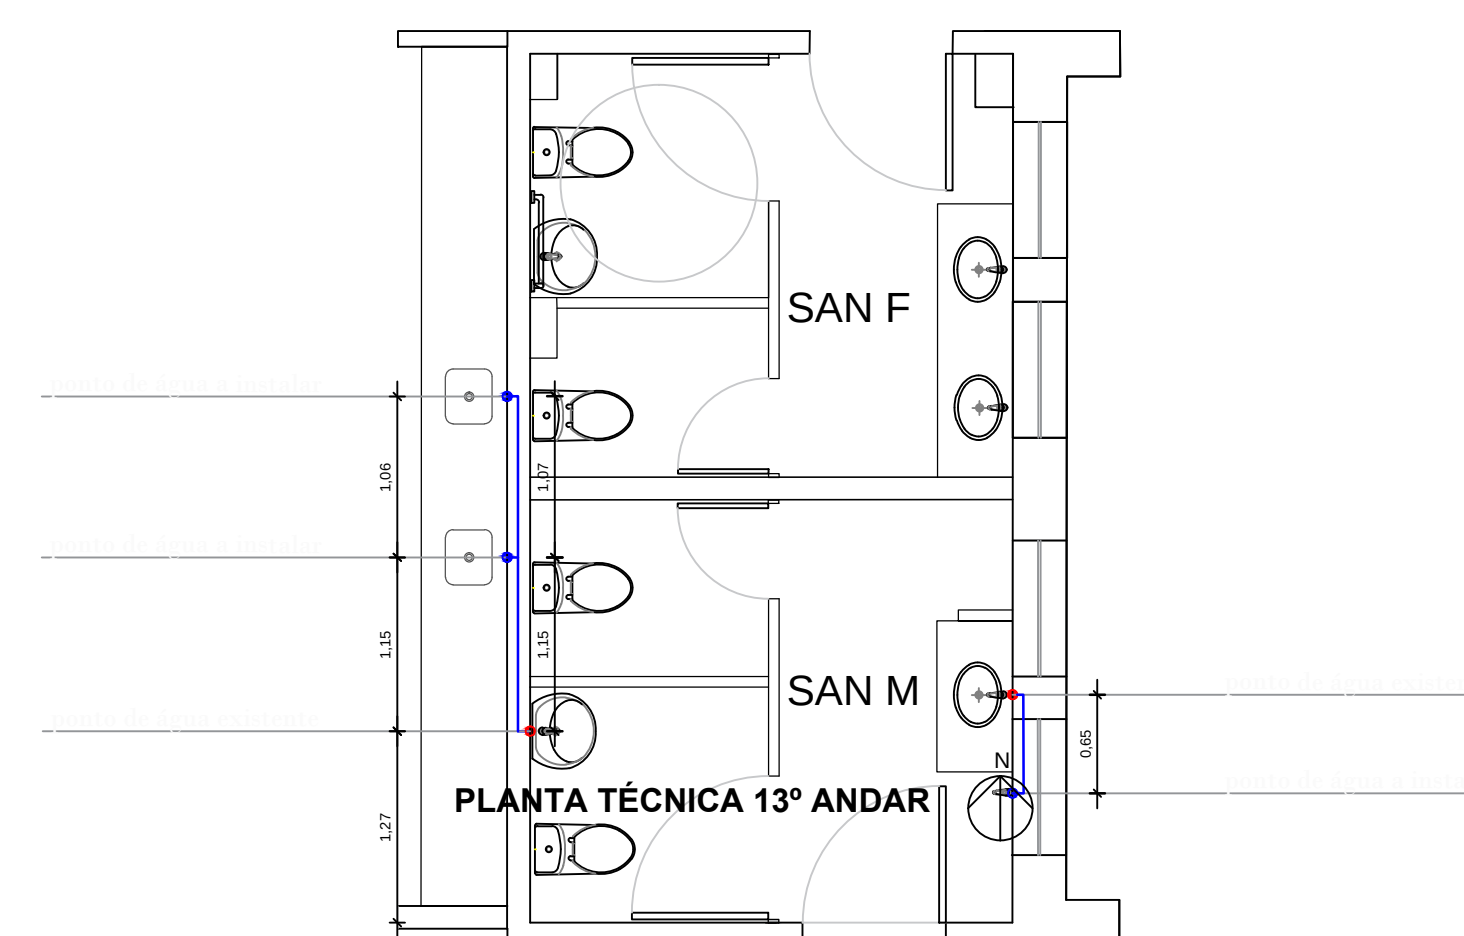

Refeitório/Banheiros 13º andar

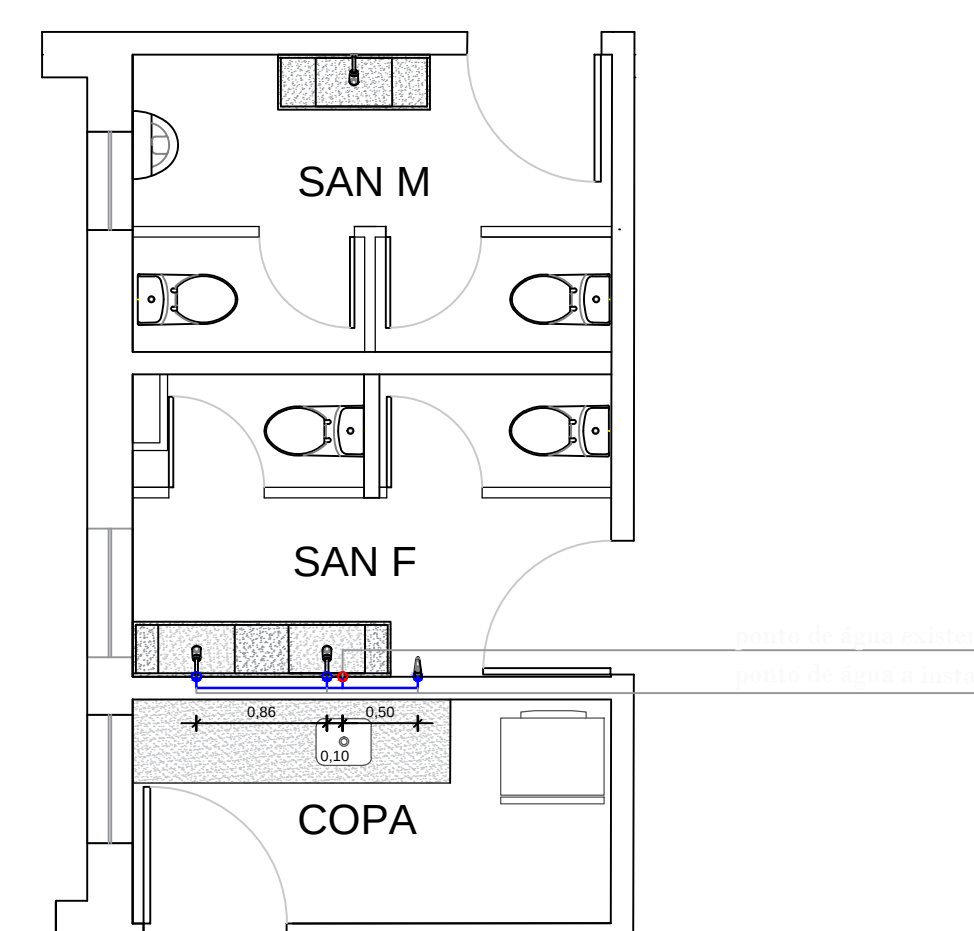

Banheiros 13º andar



PREFEITURA MUNICIPAL DE PORTO ALEGRE
Procuradoria-Geral do Município - PGM
Rua Siqueira Campos - 1300 - Porto Alegre/RS

REFORMA DO ESPAÇO FÍSICO - PGM
EDIFÍCIO INTENDENTE MONTAURY - 9º, 11º, 12º e 13º ANDAR

LOCAL DA OBRA:

RUA SIQUEIRA CAMPOS N°1300 - BAIRRO CENTRO HISTÓRICO - PORTO ALEGRE,RS

DISCRIMINAÇÃO: HIDROSANITÁRIO	DATA: JAN./2023
--------------------------------------	--------------------

SANITÁRIOS, REFEITÓRIO E COPA - 13º ANDAR - LADO OESTE	ESCALA: 1/100
--	------------------

RES. TÉCNICO:	Luciano Saldanha Varela Engenheiro - CREA - RS 59600-D	Andressa Santos da Silva Estagiária de Arquitetura	Nº PRANCHA: 5/5
---------------	---	---	--------------------