


Planta Baixa  
Escala 1:200

Área de estacionamento  
delimitada por meio-fio  
116,00 m


PERFIL

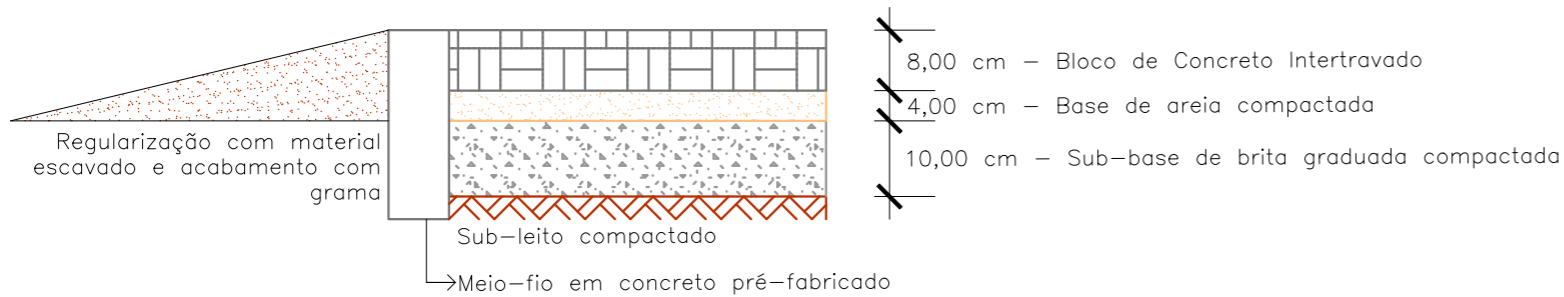

Legenda:

- Árvore
- Poste
- ⊕ Luminária
- Placa de trânsito a ser realocada

Equipamentos existentes no local de implantação do estacionamento, como bancos e brinquedos, devem ser realocados.

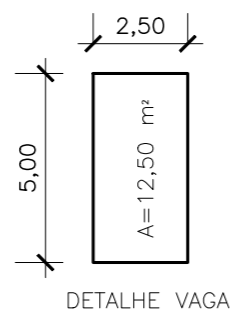

Localização  
Escala 1:1500

REVISÕES:	ASSUNTO:	DESENHO:	VISTO:	DATA:
0				OUT/2022

PRAÇA DR. CELSO PEDRO LUFT  
Estacionamento

PAVIMENTO – Planta Baixa e Detalhes

ESCALA: Indicada

								Única
--	--	--	--	--	--	--	--	-------



PREFEITURA MUNICIPAL DE PORTO ALEGRE  
SECRETARIA MUNICIPAL DE OBRAS E INFRAESTRUTURA  
DIRETORIA DE PROJETOS E OBRAS VIÁRIAS