

TABELA DE EQUIPAMENTOS			
DESENHO / CÓDIGO	DESCRIÇÃO (DETALHE)	QTD TOTAL	LOCALIZAÇÃO (QTD POR LOCAL)
<b>BACIAS SANITÁRIAS</b>			
1	BACIA SANITÁRIA CONVENCIONAL ASSENTO PLÁSTICO E ANEL DE VEDAÇÃO + VALVULA DE DESCARGA AUTOMÁTICA (ACABAMENTO CROMADO) SEM BARRILHA FRONTAL COR BRANCO MARCA: Doca ou similar	04 UN	SANT. FEM. PCD SANT. MASC. PCD SANTÁRIOS
<b>LAVATÓRIOS E TANQUES</b>			
2	LAVATÓRIO COM COLUNA SUSPensa COR BRANCO MARCA: Doca ou similar	04 UN	SANTÁRIOS PCD BARRIEIRA SANITÁRIA SANTÁRIOS
3	LAVATÓRIO DE MÃOS EM AÇO INOX C/ ACIONAMENTO MARCA: TRIMAXION ou similar	01 UN	ÁREA DE PROCESSAMENTO
4	TANQUE EM AÇO INOX COM ESPELHO COR BRANCO MARCA: TRIMAXION ou similar	01 UN	RECEPÇÃO MATERIA PRIMA
<b>METALIS/CHUVEIROS</b>			
5	TORNEIRA CLÍNICA DE MESA - ACIONAMENTO COTOVELO MARCA: Doca ou similar	04 UN	SANTÁRIOS PCD BARRIEIRA SANITÁRIA SANTÁRIOS
6	TORNEIRA DE PAREDE DE USO GERAL MARCA: Doca ou similar	02 UN	RECEPÇÃO MATERIA PRIMA ÁREA DE PROCESSAMENTO COZINHA
7	CHUVEIRO ELÉTRICO MARCA: Lovibeth ou similar	02 UN	VESTIÁRIO MASCULINO VESTIÁRIO FEMININO
<b>ACESSÓRIOS</b>			
8	DISPENSER PAPEL TOALHA DE PLÁSTICO NA COR BRANCA MARCA: KIMBERLY-CLARK ou similar	06 UN	SANTÁRIO PCD MASCULINO SANTÁRIO PCD FEMININO BARRIEIRA SANITÁRIA, SANTÁRIOS, ÁREA DE PROCESSAMENTO RECEPÇÃO MATERIA PRIMA
9	DISPENSER PAPEL HIGIÊNICO DE PLÁSTICO NA COR BRANCA MARCA: KIMBERLY-CLARK ou similar	04 UN	SANTÁRIO PCD MASCULINO SANTÁRIO PCD FEMININO SANTÁRIOS
10	DISPENSER SABONETE LÍQUIDO DE PLÁSTICO NA COR BRANCA MARCA: KIMBERLY-CLARK ou similar	06 UN	SANTÁRIO PCD MASCULINO SANTÁRIO PCD FEMININO BARRIEIRA SANITÁRIA, SANTÁRIOS, ÁREA DE PROCESSAMENTO RECEPÇÃO MATERIA PRIMA
11	ESPELHO COM MOLDURA DE ALUMÍNIO INCLINADO EM 10° DIMENSÕES: 50x70cm	02 UN	SANTÁRIO PCD MASCULINO SANTÁRIO PCD FEMININO
12	BARRA DE APOIO DIMENSÕES: 80x10cm MARCA: Doca ou similar	04 UN	SANTÁRIO PCD MASCULINO SANTÁRIO PCD FEMININO
13	BARRA DE APOIO DIMENSÕES: 70x10cm MARCA: Doca ou similar	04 UN	SANTÁRIO PCD MASCULINO SANTÁRIO PCD FEMININO VESTIÁRIO FEMININO VESTIÁRIO MASCULINO
14	BARRA DE APOIO DIMENSÕES: 20x10cm MARCA: Doca ou similar	02 UN	SANTÁRIO PCD MASCULINO SANTÁRIO PCD FEMININO
15	BARRA DE APOIO DIMENSÕES: 40cm MARCA: Doca ou similar	08 UN	SANTÁRIO PCD MASCULINO SANTÁRIO PCD FEMININO
16	BARRA DE APOIO EML DIMENSÕES: 70cm MARCA: Doca ou similar	02 UN	VESTIÁRIO MASCULINO VESTIÁRIO FEMININO
<b>BANCADAS, CUBAS E BEBEDORES - AÇO INOX</b>			
17	BANCADA COM PIA E PANELEIRO INOX ESPELHO 10cm DIMENSÕES CONFORME DETALHAMENTOS	02 UN	ÁREA DE PROCESSAMENTO COZINHA
18	BANCADA EM INOX DIMENSÕES CONFORME DETALHAMENTOS	04 UN	ÁREA DE PROCESSAMENTO EMBALAGEM E ROTULAGEM EXPEDIÇÃO

**NOTAS:**

- Todas as medidas deverão ser conferidas no local.
- Conferir topográfico para AJUSTE DAS RAMPAS DE ACESSO DURANTE O DESENVOLVIMENTO DO PROJETO ARQUITETÔNICO EXECUTIVO.
- O dimensionamento do projeto estrutural deverá ser adequado ao layout do projeto arquitetônico.
- A capacidade dos reservatórios foram pré-dimensionadas no anteprojeto arquitetônico, mas devem ser revisadas e AJUSTADAS se necessário pelo projeto hidrossanitário.
- Deverá ser apresentado junto ao projeto arquitetônico executivo cortes que demonstrem a movimentação de terra necessária á adequada conformação do terreno de forma a atenuar o desnível entre os pisos externos da edificação e o terreno.
- Recomenda-se, se necessário, que sejam utilizados taludes gramados para a acomodação do terreno, não sendo adequado o uso de arrimos e desníveis acentuados. A solução de movimentação de terra dada em projeto arquitetônico executivo deverá ser validada pela fiscalização do serviço.

TABELA DE MOBILIÁRIO				
DESENHO / CÓDIGO	DESCRIÇÃO (DETALHE)	DIMENSÕES (cm)	QTD TOTAL	LOCALIZAÇÃO (QTD POR LOCAL)
<b>MOBILIA - A SER COMPRADA PRONTA</b>				
19	BANCO ARTICULADO OU REMOVÍVEL CONFORME ESPECIFICAÇÕES NRS 969	(LxPxA) 70x45 cm	02 UN	VESTIÁRIO MASCULINO VESTIÁRIO FEMININO
20	BANCO COM ENCOSTO CONFORME ESPECIFICAÇÕES NRS 969	(LxPxA) 70x45 cm	02 UN	VESTIÁRIO MASCULINO VESTIÁRIO FEMININO
21	ESTANTE DE AÇO INOXÍVEL COM 6 PRATELEIRAS	(LxPxA) 100x40x200 cm	02 UN	ÁREA DE PROCESSAMENTO
22	ARMÁRIO METÁLICO 2 PORTAS	(LxPxA) 80x42x150 cm	02 UN	EMBALAGEM E ROTULAGEM DEPÓSITO DE INSUMOS
23	ARMÁRIO METÁLICO C/ 5 PRATELEIRAS	(LxPxA) 80x42x150 cm	11 UN	EMBALAGEM E ROTULAGEM DEPÓSITO DE INSUMOS EXPEDIÇÃO DEPÓSITO DE EMBALAGENS
24	ARMÁRIO ROUPEIRO DE AÇO 8 PORTAS	(LxPxA) 63x40x198 cm	02 UN	BARRIEIRA SANITÁRIA
	FOGÃO INDUSTRIAL 4 BOCAS	(LxPxA) 72 x 82,5 x 80 cm	01 UN	ÁREA DE PROCESSAMENTO
	REFRIGERADOR 2 PORTAS 334L	(LxPxA) 61x166,9x63,4 cm	01 UN	ÁREA DE PROCESSAMENTO COZINHA
	BANCO ALTO EM INOX	Ø 45 A 45	04 UN	PROCESSAMENTO EMBALAGEM E ROTULAGEM EXPEDIÇÃO
	LIXEIRA METÁLICA 30 LITROS COM ACIONAMENTO POR PEDAL	Ø 35 A 85	06 UN	PROCESSAMENTO EMBALAGEM E ROTULAGEM BARRIEIRA SANITÁRIA SANTÁRIO PCD MASCULINO SANTÁRIO PCD FEMININO SANTÁRIOS
	LAVATÓRIO DE BOTAS EM AÇO INOX	(LxPxA) 55,3x50x70 cm	01 UN	BARRIEIRA SANITÁRIA
	ESTRADO PLÁSTICO PRETO	(LxPxA) 50x50x4,5 cm	20 UN	RECEPÇÃO MATERIA PRIMA DEPÓSITO DE INSUMOS EXPEDIÇÃO
	CARRINHO EM INOX 2 BANDEJAS	(LxPxA) 90x60x90 cm	02 UN	PRÉ CÂMARA DE SECAGEM
<b>EQUIPAMENTOS</b>				
25	LAVADORA DE PRESSÃO 1900w - 220v		01 UN	
26	CUTTER PROCESSADOR INDUSTRIAL DE ALTO RENDIMENTO 8L - 220 V		01 UN	ÁREA DE PROCESSAMENTO
27	BALANÇA DIGITAL CAPACIDADE 15KG COM MESA ANTIVIBRATORIA		01 UN	ÁREA DE PROCESSAMENTO
28	SELADORA DE PEDAL		01 UN	EMBALAGEM E ROTULAGEM
29	SELADORA A VÁCUO		01 UN	EMBALAGEM E ROTULAGEM

PREFEITURA MUNICIPAL DE PORTO ALEGRE

SECRETARIA MUNICIPAL DE SAÚDE

COORDENAÇÃO DE INFRAESTRUTURA E MANUTENÇÃO

Av. João Pessoa, 25  
Fone: 3362.2700

ESTABELECIMENTO DE SAÚDE

**CASA DE CHÁ - QUILOMBO ALPES**

PROJETO ARQUITETÔNICO

ENDEREÇO: ESTRADA DOS ALPES, 1300

PLANTA BAIXA DE LAYOUT

PROPRIETÁRIO: PMPA - SMS

SECRETÁRIO MUNICIPAL DE SAÚDE: FERNANDO RITTER

ARQ. RESIDENTE JOYCE OSÓRIO - CAU A163910-2

ARQ. CELINA T. DITTMAR - CAU A 885860

RESPONSÁVEL TÉCNICO DEBENFICÓRIOS

DATA: AGO/2023

ESCALA: INDICADA

ÁREA ESPECÍFICA: 254,17m²

ÁREA TOTAL EDIFICADA: 855,23m²


DESENHISTA: JOYCE

IF PRANCHAS: A03


VERSO: C-AG0008





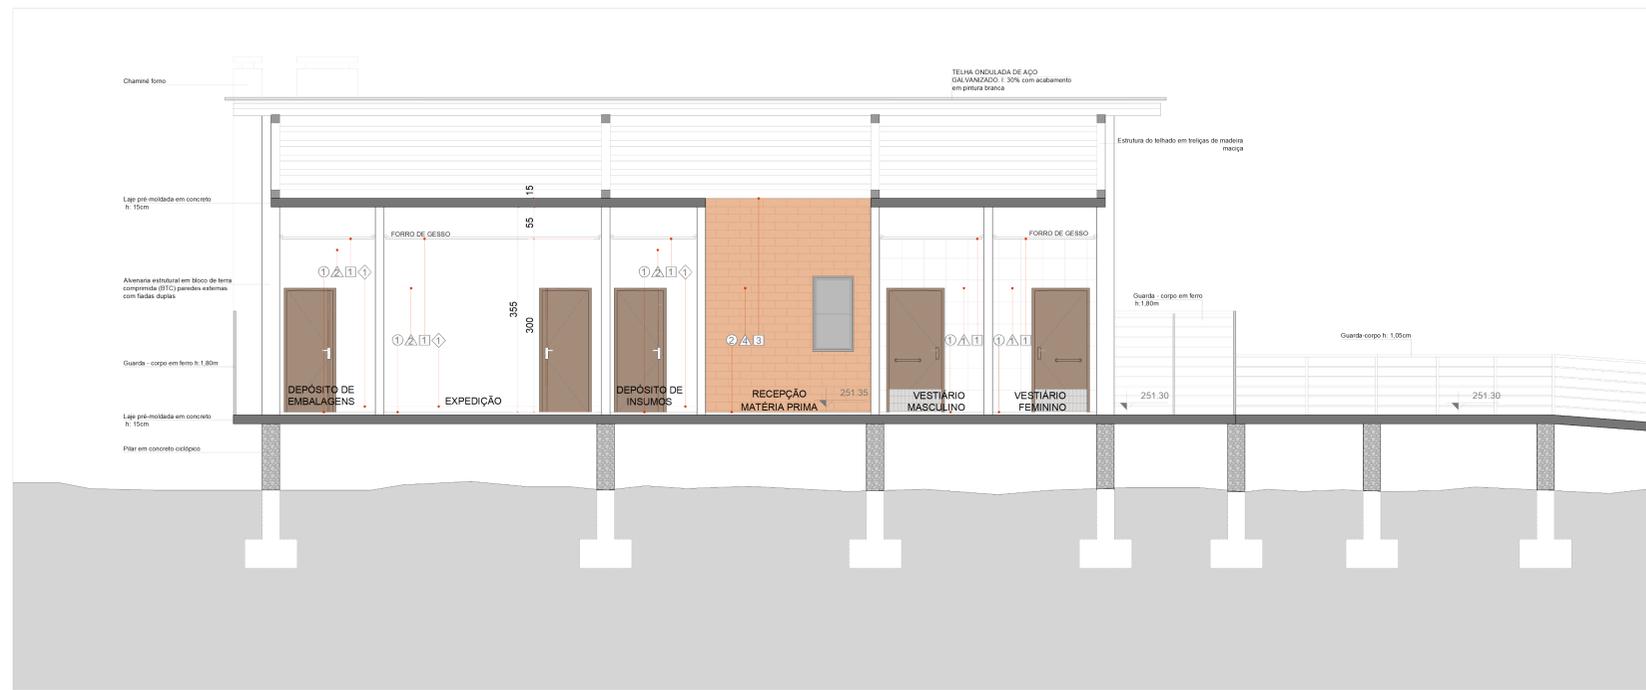

CORTE AA  
ESCALA \_\_\_\_\_ 1/50

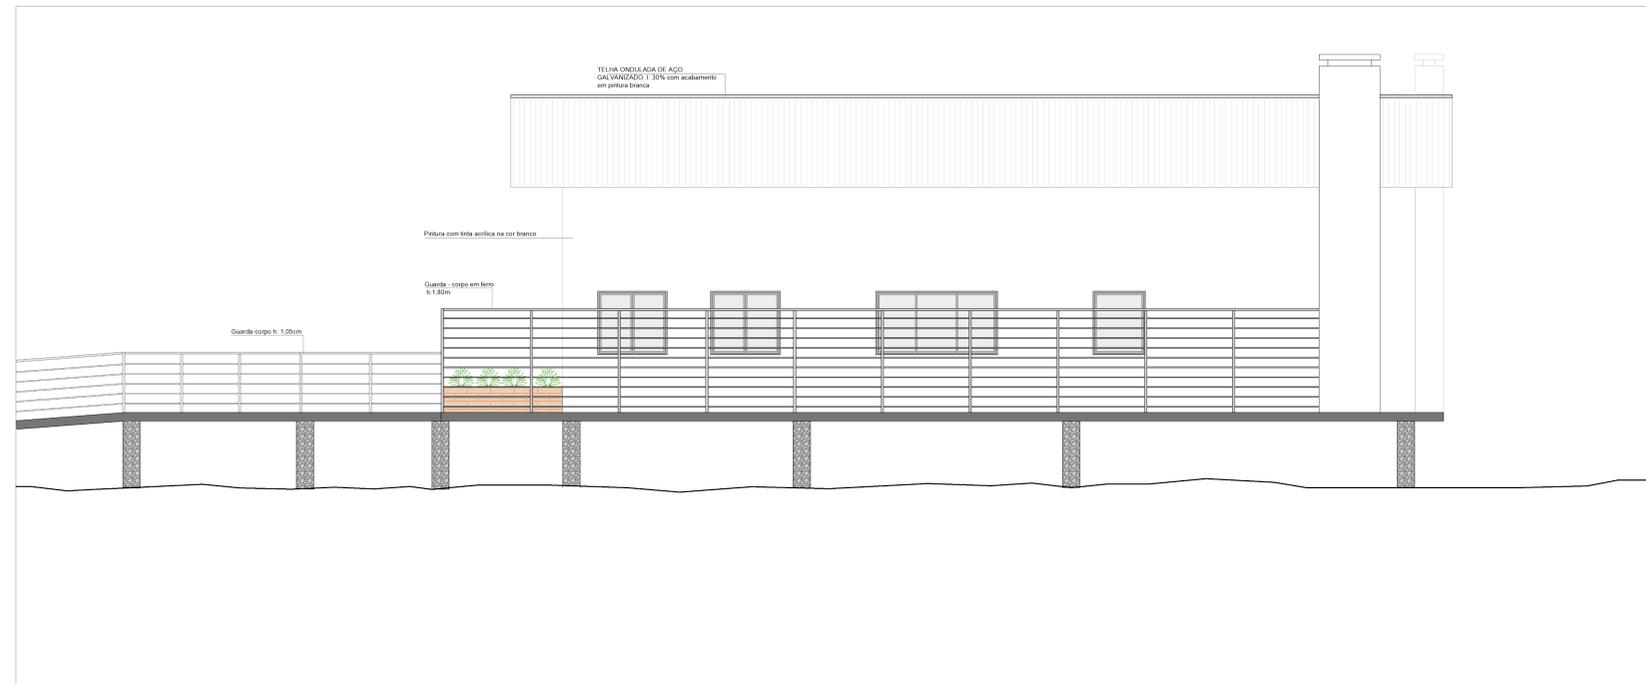


FACHADA SUL  
ESCALA \_\_\_\_\_ 1/50


**NOTAS:**

- Todas as medidas deverão ser conferidas no local.
- Conferir topográfico para AJUSTE DAS RAMPAS DE ACESSO DURANTE O DESENVOLVIMENTO DO projeto arquitetônico executivo.
- O dimensionamento do projeto estrutural deverá ser adequado ao layout do projeto arquitetônico.
- A capacidade dos reservatórios foram pré-dimensionadas no anteprojeto arquitetônico, mas devem ser revisadas e AJUSTADAS se necessário pelo projeto hidrossanitário.
- Deverá ser apresentado junto ao projeto arquitetônico executivo cortes que demonstrem a movimentação de terra necessária á adequada conformação do terreno de forma a atenuar o desnível entre os pisos externos da edificação e o terreno.
- Recomenda-se, se necessário, que sejam utilizados taludes gramados para a acomodação do terreno, não sendo adequado o uso de arimos e desníveis acentuados. A solução de movimentação de terra dada em projeto arquitetônico executivo deverá ser validada pela fiscalização do serviço.

	ESTABELECIMENTO DE SAÚDE		DATA:
	CASA DE CHÁ – QUILOMBO ALPES		AGO/2023
PREFEITURA MUNICIPAL DE PORTO ALEGRE SECRETARIA MUNICIPAL DE SAÚDE	PROJETO	PROJETO ARQUITETÔNICO	ESCALAS:
	ENDEREÇO	ESTRADA DOS ALPES, 1300	INDICADA
COORDENAÇÃO DE INFRAESTRUTURA E MANUTENÇÃO Ar. João Paulo, 25 Fone: 3363-2700	DISCRIMINAÇÃO	CORTES, FACHADAS E IMAGENS	ÁREA ESPECÍFICA: 254,31m²
	PROPRIETÁRIO	SECRETARIA MUNICIPAL DE SAÚDE	ÁREA TOTAL EDIFICADA: 855,23m²
PROJETO EDIFICAÇÃO	PMPA - SMS	FERNANDO RITTER	DIRETORIA:
ARQ. RESIDENTE	JOYCE OSÓRIO – CAU A163910-2		JOYCE
ARQ. CELINA T. DITTMAR – CAU A 885860			IP PLANCHA
RESPONSÁVEL TÉCNICO EXECUÇÃO:			A06
			VERSÃO: C - AGO2023

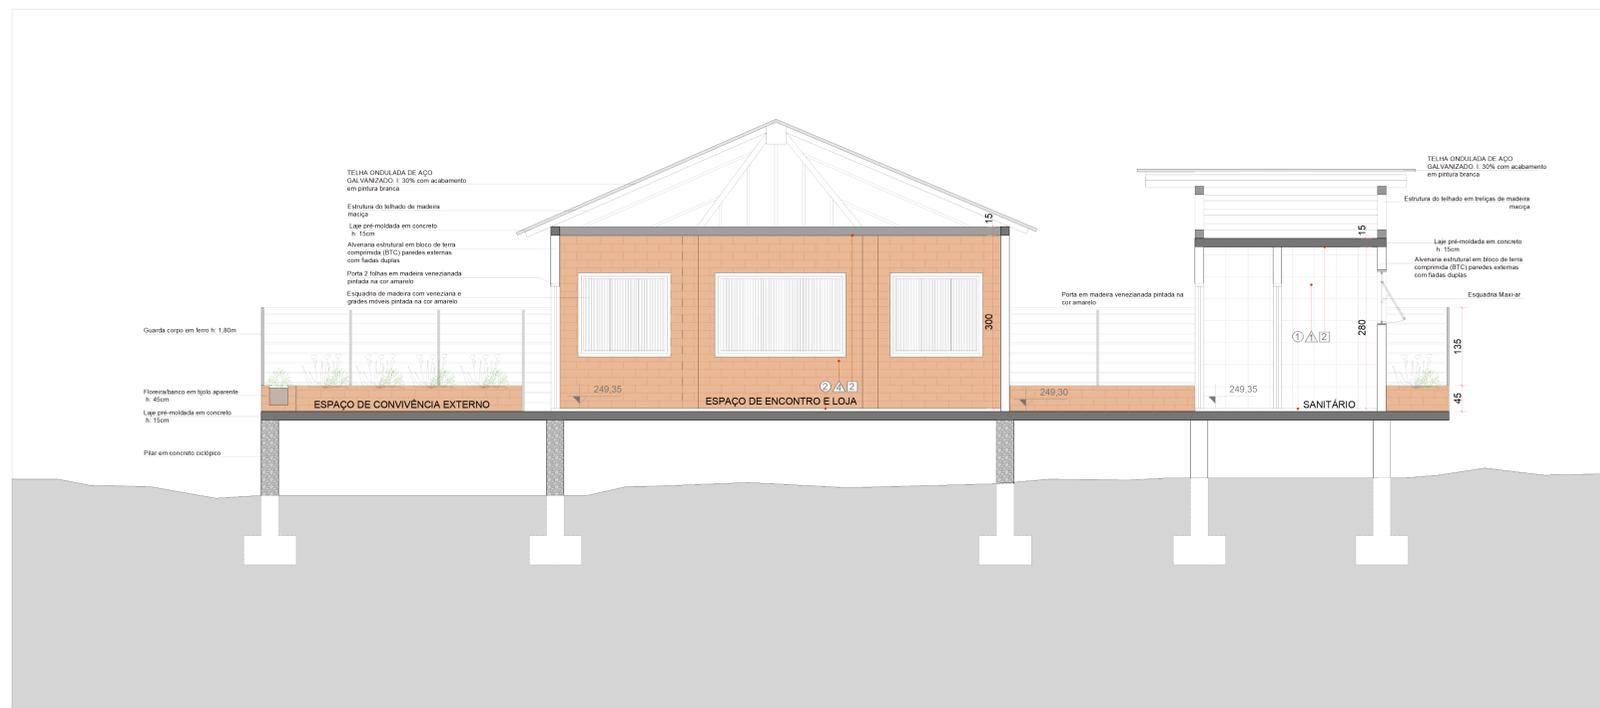

CORTE BB  
ESCALA 1/50

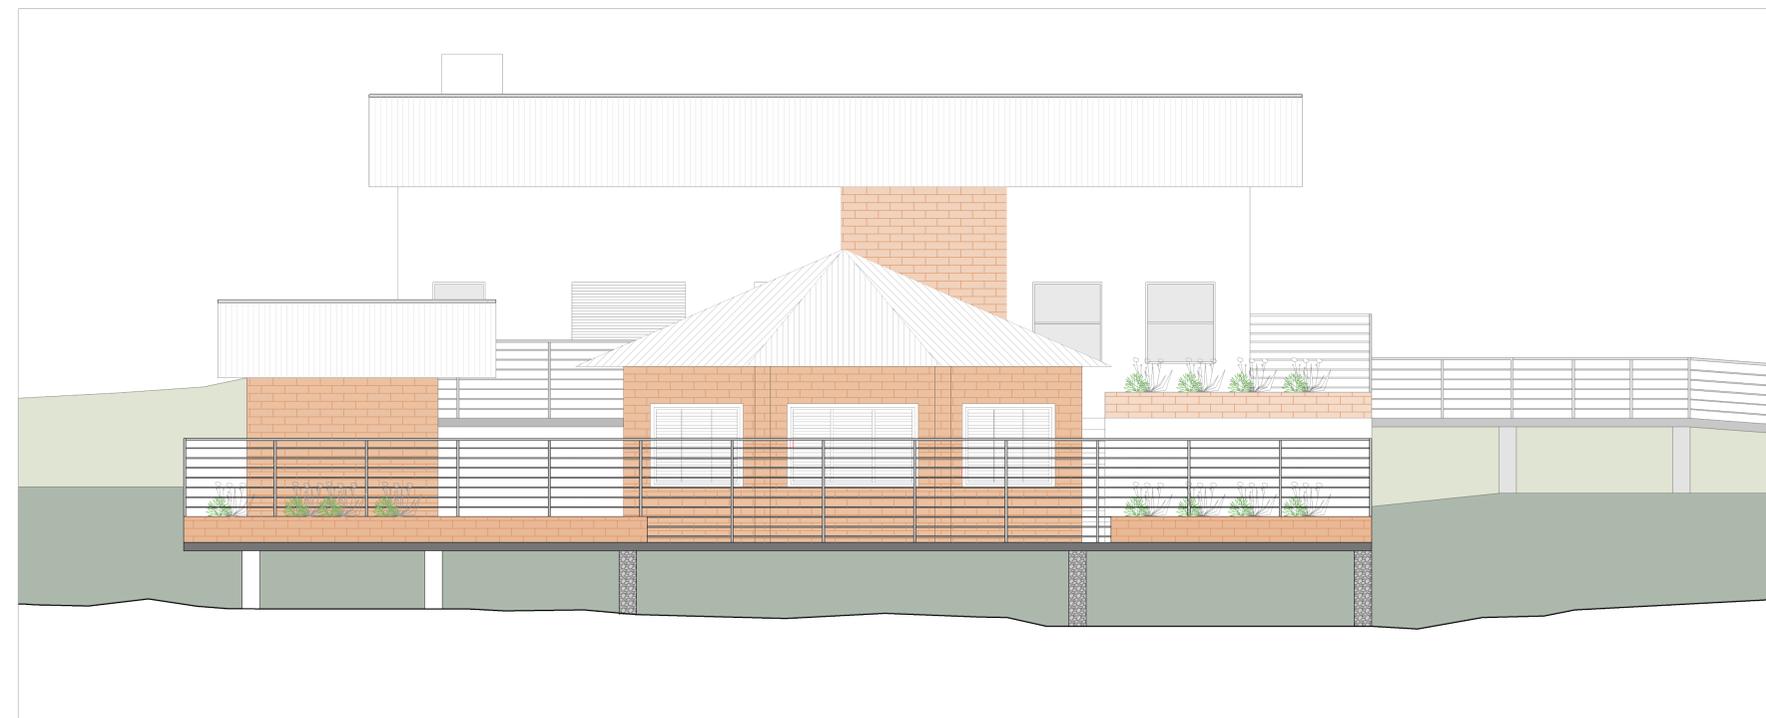


FACHADA NORTE  
ESCALA 1/50


**NOTAS:**

- Todas as medidas deverão ser conferidas no local.
- Conferir topográfico para AJUSTE DAS RAMPAS DE ACESSO DURANTE O DESENVOLVIMENTO DO projeto arquitetônico executivo.
- O dimensionamento do projeto estrutural deverá ser adequado ao layout do projeto arquitetônico.
- A capacidade dos reservatórios foram pré-dimensionadas no anteprojeto arquitetônico, mas devem ser revisadas e AJUSTADAS se necessário pelo projeto hidrossanitário.
- Deverá ser apresentado junto ao projeto arquitetônico executivo cortes que demonstrem a movimentação de terra necessária á adequada conformação do terreno de forma a atenuar o desnível entre os pisos externos da edificação e o terreno.
- Recomenda-se, se necessário, que sejam utilizados taludes gramados para a acomodação do terreno, não sendo adequado o uso de arimos e desníveis acentuados. A solução de movimentação de terra dada em projeto arquitetônico executivo deverá ser validada pela fiscalização do serviço.

	ESTABELECIMENTO DE SAÚDE		CASA DE CHÁ – QUILOMBO ALPES	
	PROJETO	PROJETO ARQUITETÔNICO	DATA:	AGO/2023
ENDEREÇO	ESTRADA DOS ALPES, 1300	ESCALA:	INDICADA	
DISCRIMINAÇÃO:	CORTES, FACHADAS E IMAGENS	ÁREA ESPECÍFICA:	254,31m²	ÁREA TOTAL EDIFICADA:
			855,33m²	
PREFEITURA MUNICIPAL DE PORTO ALEGRE	SECRETARIA MUNICIPAL DE SAÚDE	PROPRIETÁRIO:	SECRETÁRIO MUNICIPAL DE SAÚDE:	DESENHISTA:
SECRETARIA MUNICIPAL DE SAÚDE	PMPA - SMS	FERNANDO RITTER		JOYCE
COORDENAÇÃO DE INFRAESTRUTURA E MANUTENÇÃO		PROJETO EDIFICAÇÃO:	ARQ. RESIDENTE JOYCE OSÓRIO – CAU A163910-2	ARQ. CELINA T. DITTMAR – CAU A 885860
Ar. João Paulo, 25 Fone: 3362-2700		RESPONSÁVEL TÉCNICO EDIFICAÇÃO:		
				HP FRANCHA
				A07
				VERSÃO: C-08/2023

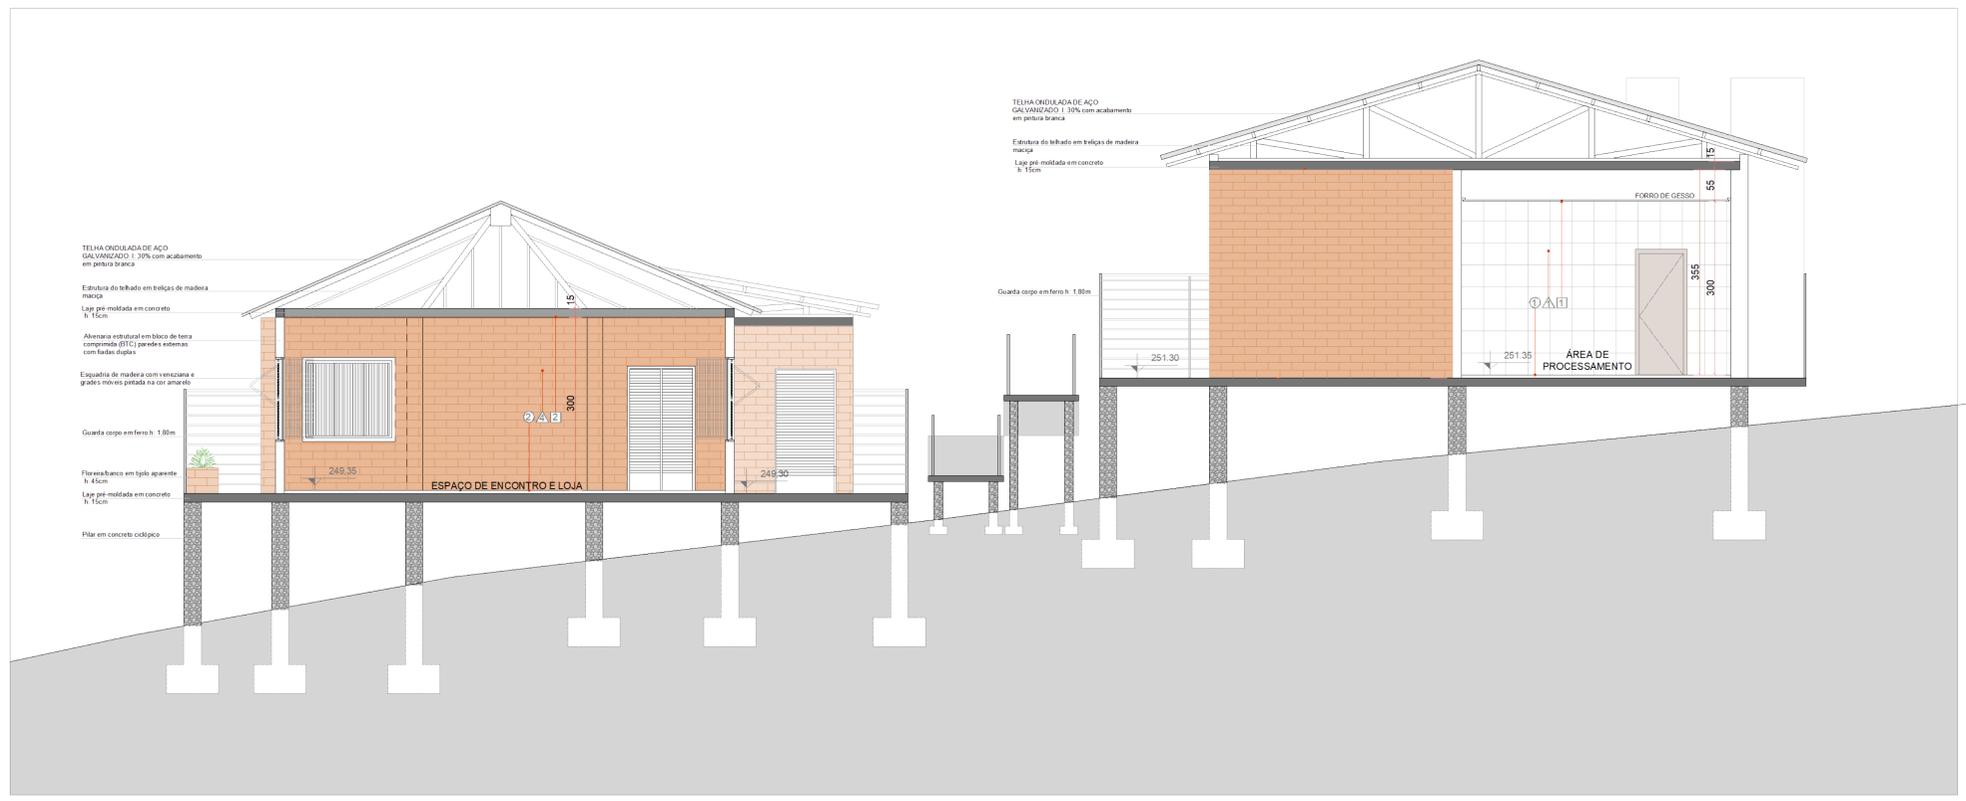

CORTE CC  
ESCALA 1/50

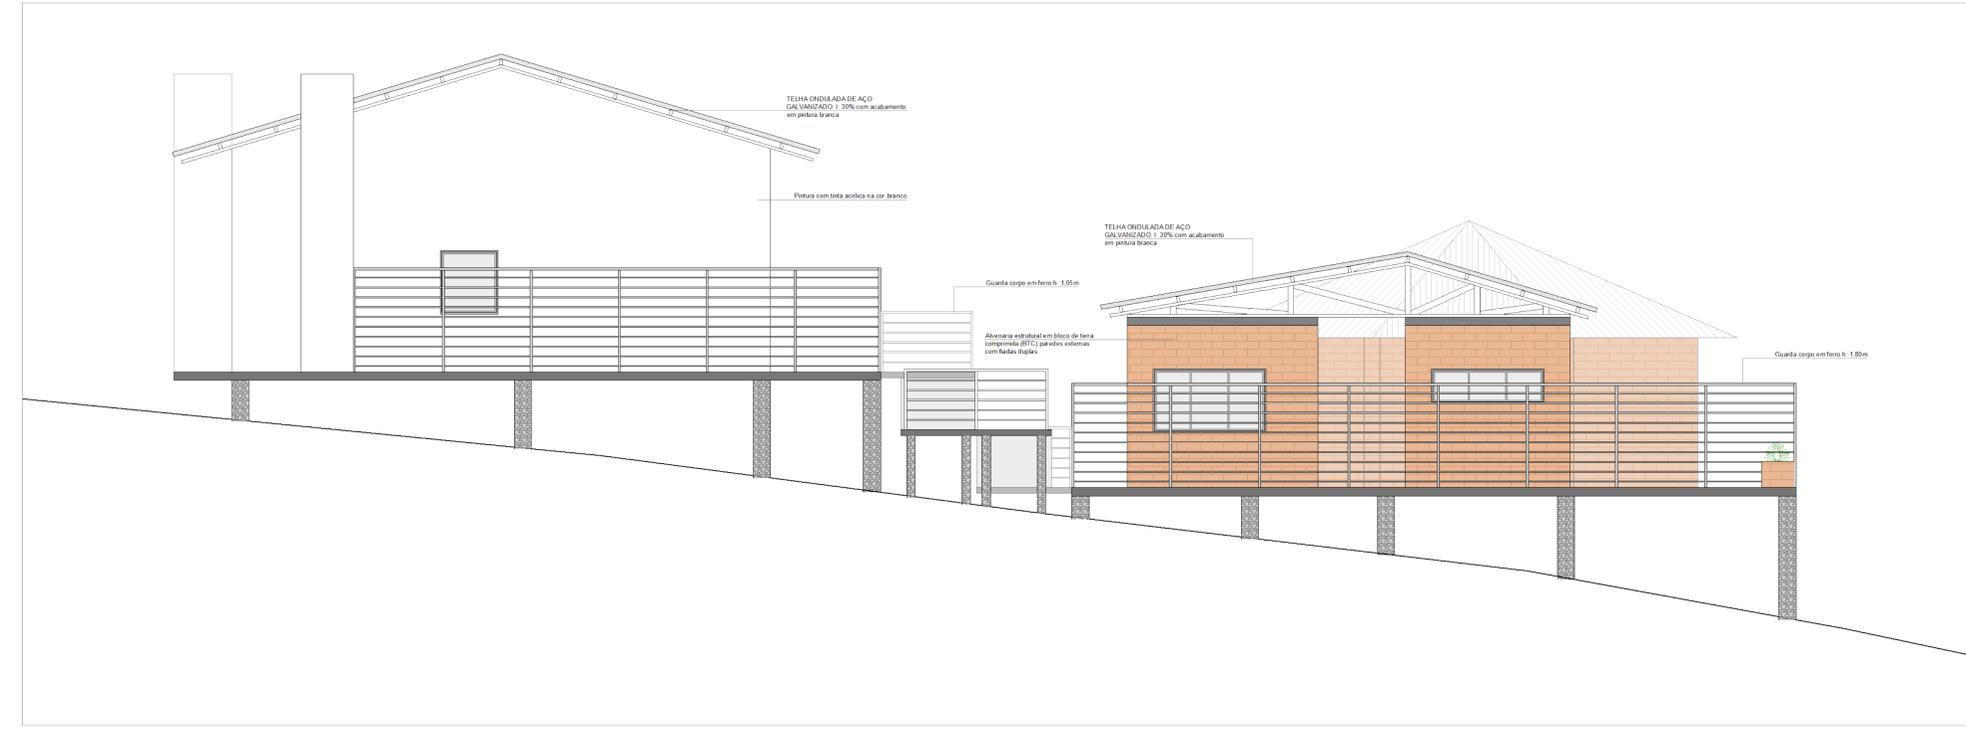


FACHADA LESTE  
ESCALA 1/50

**NOTAS:**


- Todas as medidas deverão ser conferidas no local.
- Conferir topográfico para AJUSTE DAS RAMPAS DE ACESSO DURANTE O DESENVOLVIMENTO DO projeto arquitetônico executivo.
- O dimensionamento do projeto estrutural deverá ser adequado ao layout do projeto arquitetônico.
- A capacidade dos reservatórios foram pré-dimensionadas no anteprojeto arquitetônico, mas devem ser revisadas e AJUSTADAS se necessário pelo projeto hidrossanitário.
- Deverá ser apresentado junto ao projeto arquitetônico executivo cortes que demonstrem a movimentação de terra necessária á adequada conformação do terreno de forma a atenuar o desnível entre os pisos externos da edificação e o terreno.
- Recomenda-se, se necessário, que sejam utilizados taludes gramados para a acomodação do terreno, não sendo adequado o uso de arrimos e desníveis acentuados. A solução de movimentação de terra dada em projeto arquitetônico executivo deverá ser validada pela fiscalização do serviço.

		ESTABELECIMENTO DE SAÚDE	
		CASA DE CHÁ – QUILOMBO ALPES	
PROJETO	PROJETO ARQUITETÔNICO	DATA:	AGO/2023
ENDEREÇO:	ESTRADA DOS ALPES, 1300	ESCALA:	INDICADA
DISCRIMINAÇÃO:	CORTES, FACHADAS E IMAGENS	ÁREA ESPECÍFICA:	254,31m²
		ÁREA TOTAL EDIFICADA:	855,23m²
PREFEITURA MUNICIPAL DE PORTO ALEGRE	SECRETARIA MUNICIPAL DE SAÚDE	PROPRIETÁRIO:	SECRETÁRIO MUNICIPAL DE SAÚDE
SECRETARIA MUNICIPAL DE SAÚDE	PMPA - SMS	FERNANDO RITTER	SECRETARIA MUNICIPAL DE SAÚDE
COORDENAÇÃO DE INFRAESTRUTURA E MANUTENÇÃO	Ar. João Paulo, 25 Fone: 3362-2700	PROJETO EDIFICAÇÃO:	ARQ. RESIDENTE JOYCE OSÓRIO – CAU A163910-2 ARQ. CELINA T. DITTMAR – CAU A 885860
		RESPONSÁVEL TÉCNICO DEBENEFICÁRIO:	JOYCE
		IF BRANCA:	A08
		VERSÃO:	C - 08/2023

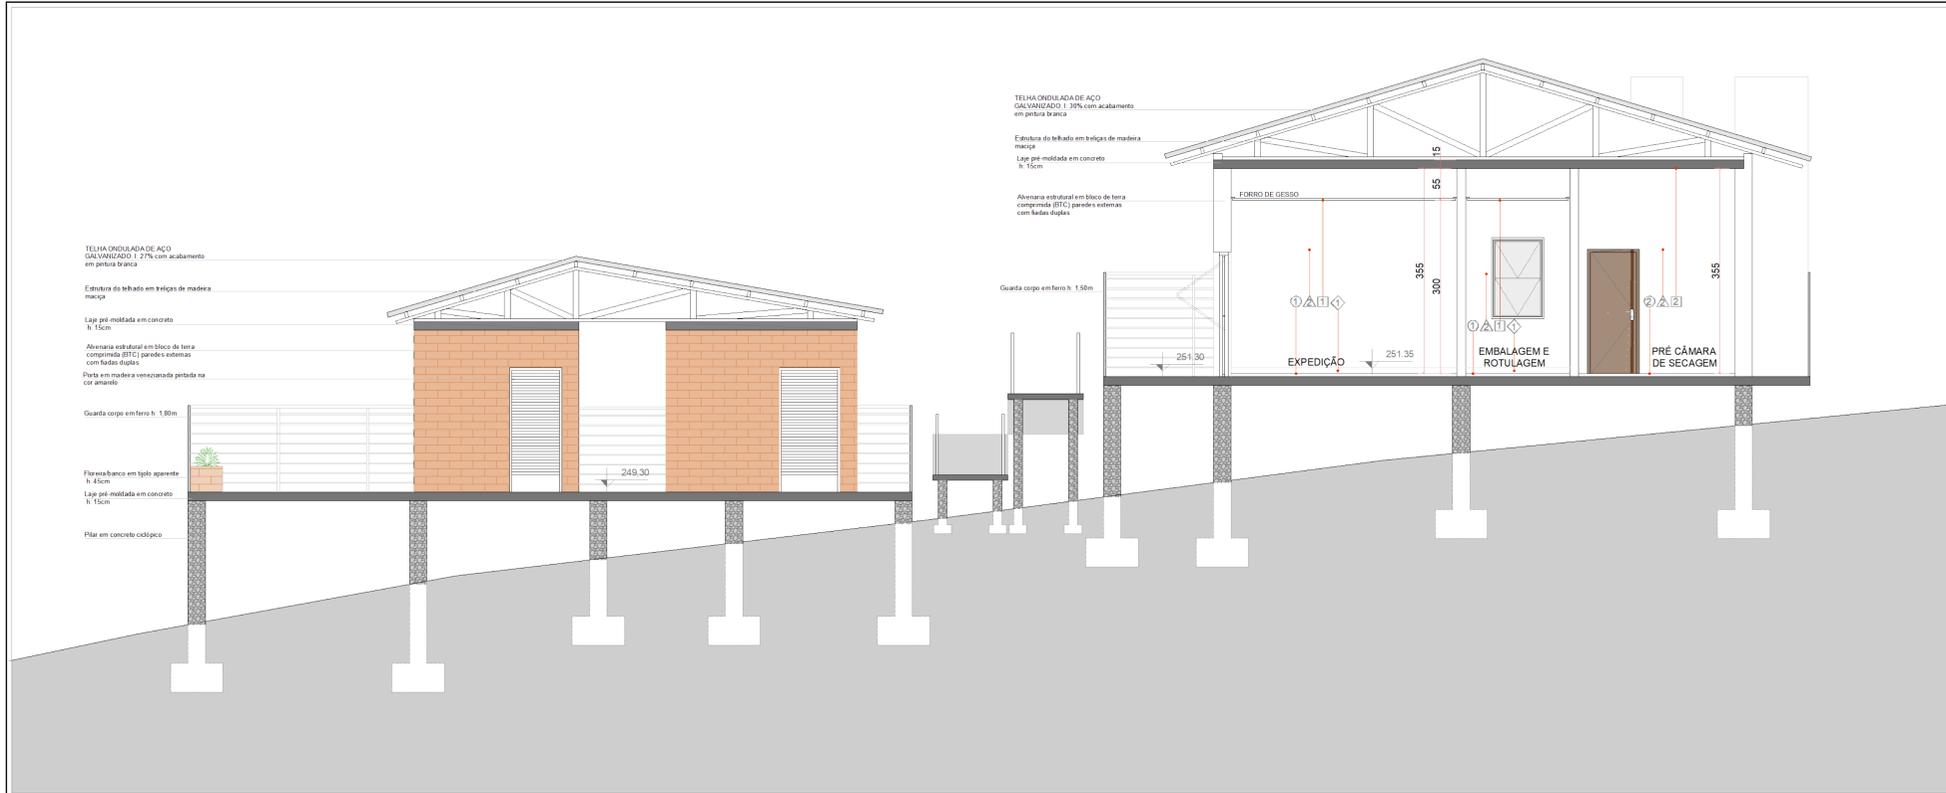

CORTE DD  
 ESCALA 1/50

FACHADA OESTE

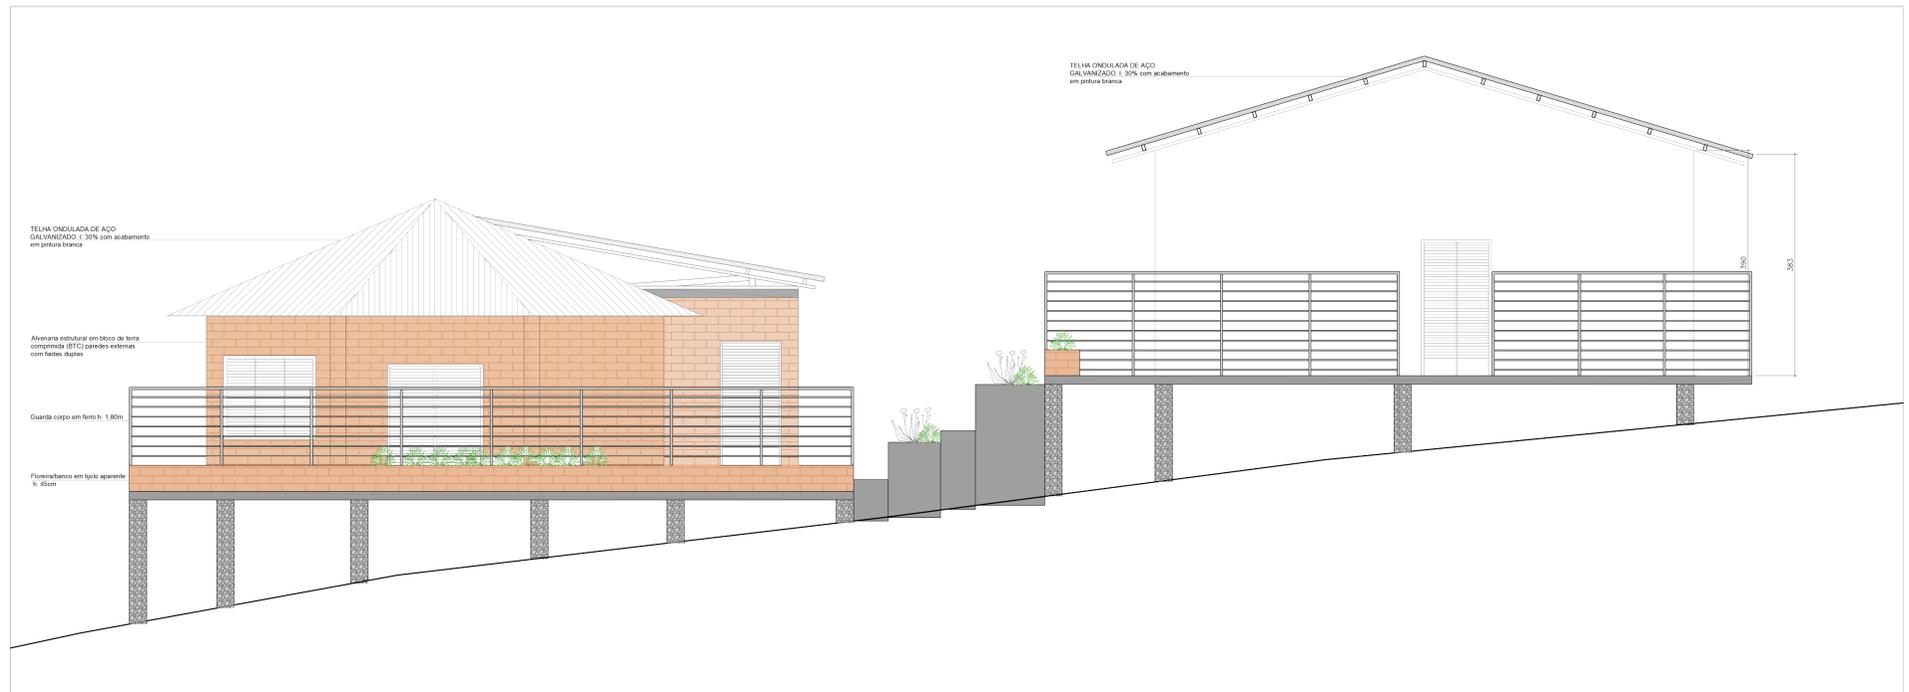

FACHADA OESTE  
 ESCALA 1/50

NOTAS:

- Todas as medidas deverão ser conferidas no local.
- Conferir topográfico para AJUSTE DAS RAMPAS DE ACESSO DURANTE O DESENVOLVIMENTO DO projeto arquitetônico executivo.
- O dimensionamento do projeto estrutural deverá ser adequado ao layout do projeto arquitetônico.
- A capacidade dos reservatórios foram pré-dimensionadas no anteprojeto arquitetônico, mas devem ser revisadas e AJUSTADAS se necessário pelo projeto hidrossanitário.
- Deverá ser apresentado junto ao projeto arquitetônico executivo cortes que demonstrem a movimentação de terra necessária á adequada conformação do terreno de forma a atenuar o desnível entre os pisos externos da edificação e o terreno.
- Recomenda-se, se necessário, que sejam utilizados taludes gramados para a acomodação do terreno, não sendo adequado o uso de arimos e desníveis acentuados. A solução de movimentação de terra dada em projeto arquitetônico executivo deverá ser validada pela fiscalização do serviço.

 <p>         PREFEITURA MUNICIPAL DE PORTO ALEGRE          SECRETARIA MUNICIPAL DE SAÚDE          COORDENAÇÃO DE INFRAESTRUTURA E MANUTENÇÃO          Av. João Pessoa, 25          Fone: 3082-2700       </p>	ESTABELECIMENTO DE SAÚDE <b>CASA DE CHÁ – QUILOMBO ALPES</b>		DATA: AGO/2023
	PROJETO ARQUITETÔNICO	ENDEREÇO: ESTRADA DOS ALPES, 1300	INDICADA
DISCRIMINAÇÃO: CORTES, FACHADAS E IMAGENS	PROPRIETÁRIO: PMPA - SMS FERNANDO RITTER	SECRETÁRIO MUNICIPAL DE SAÚDE: FERNANDO RITTER	DESENHISTA: JOYCE
PROJETO EDIFICAÇÃO: ARQ. RESIDENTE JOYCE OSÓRIO – CAU A163910-2 ARQ. CELINA T. DITTMAR – CAU A 885860	RESPONSÁVEL TÉCNICO EDIFICAÇÃO:		Nº PRONCHA: <b>A09</b> Versão: C - AGO2023