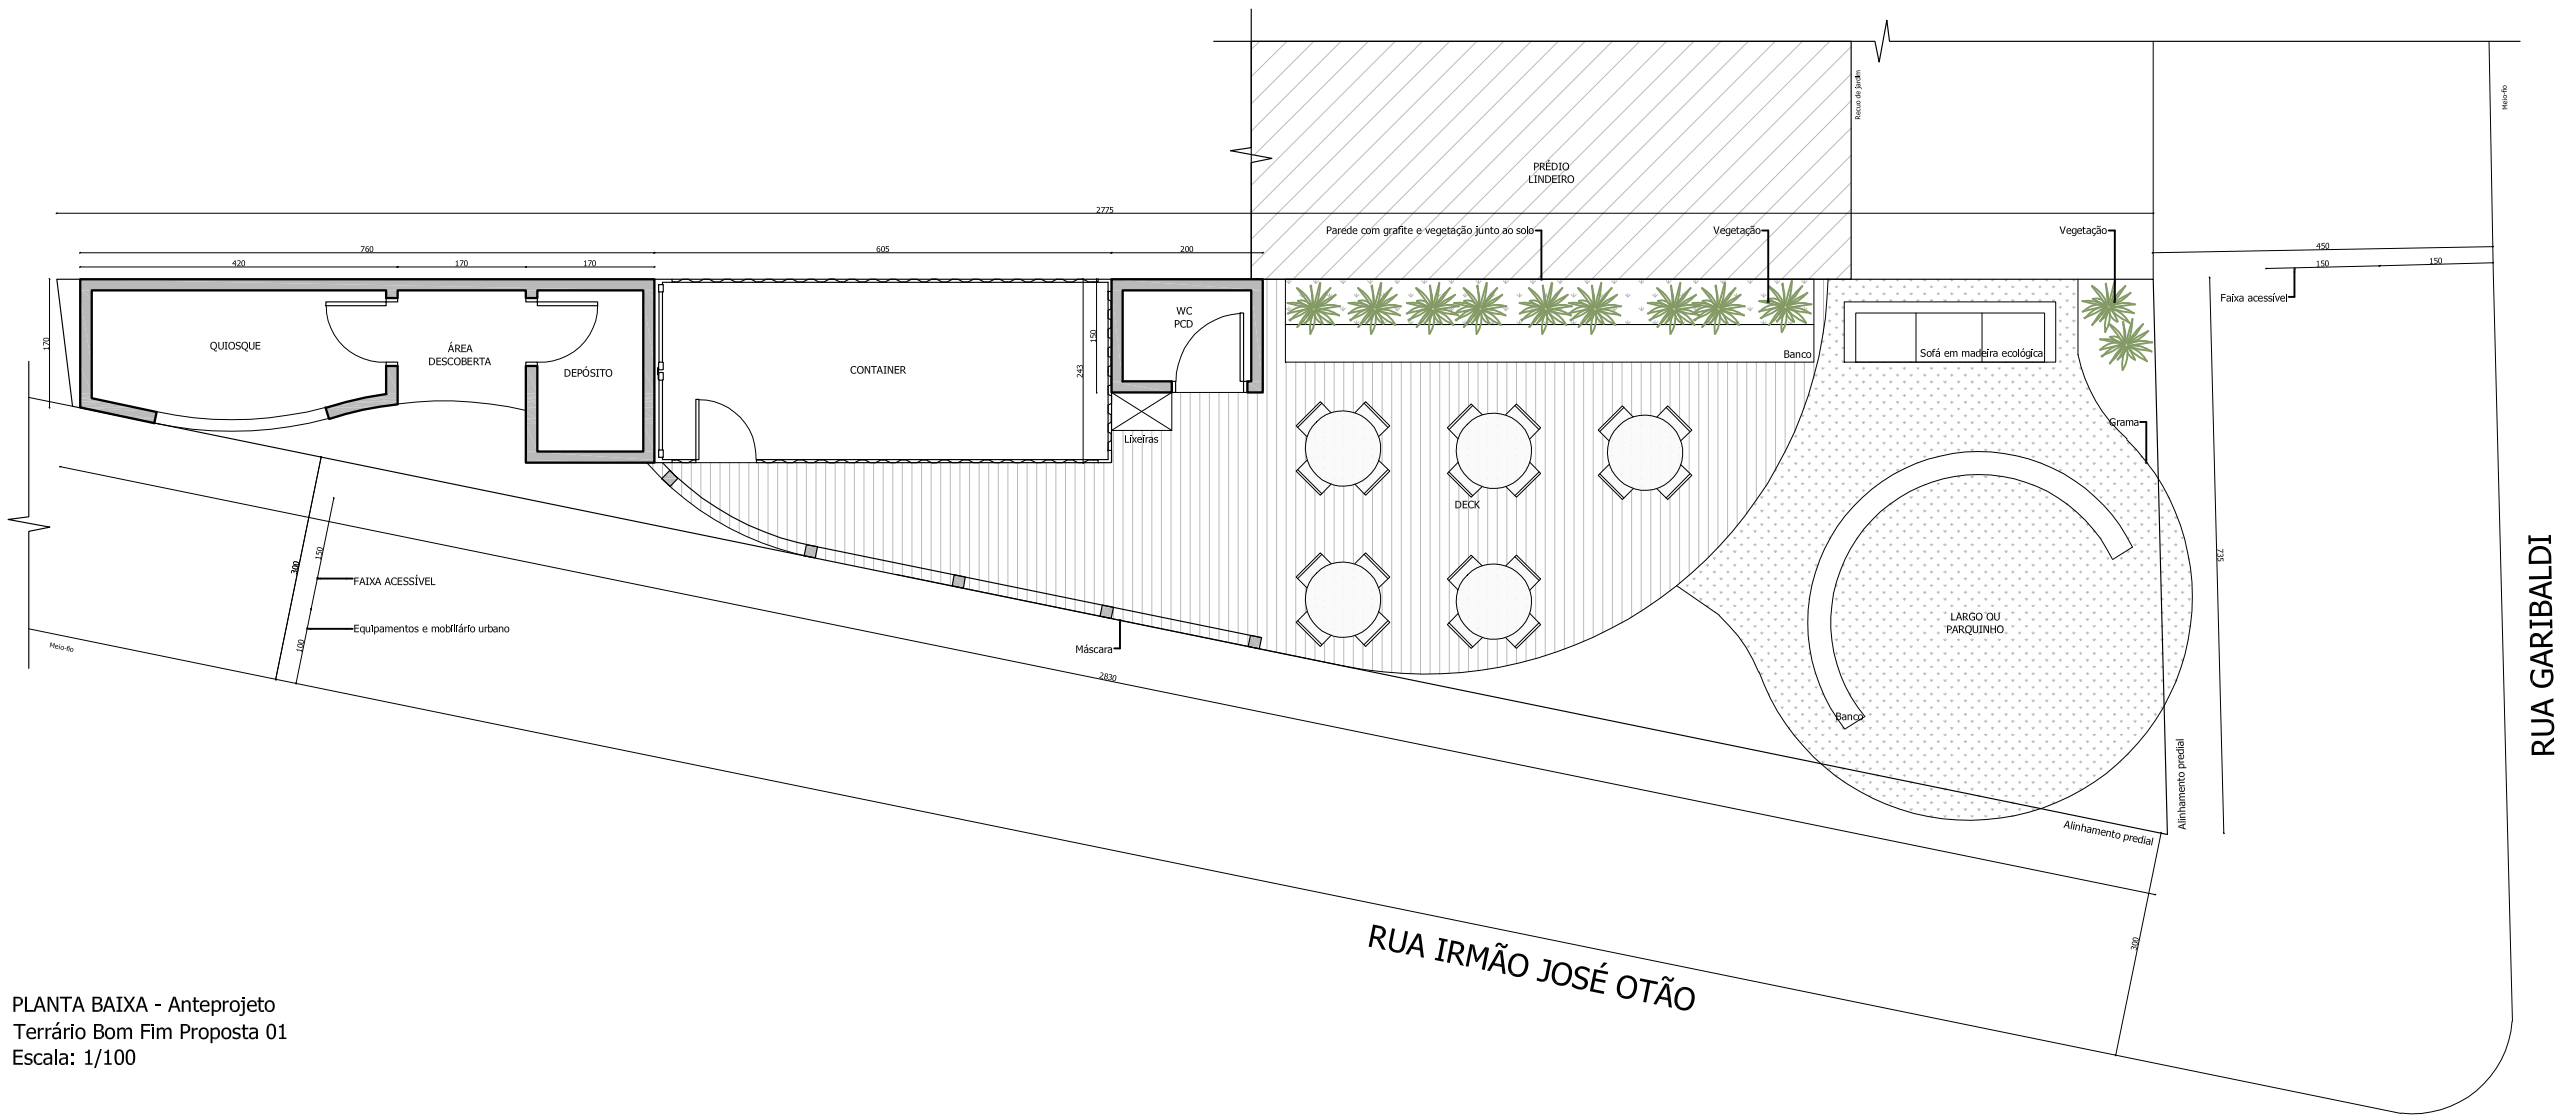

PLANTA BAIXA - Anteprojeto
Terrário Bom Fim Proposta 01
Escala: 1/100