



**CORTE AA'**  
ESCALA 1:10

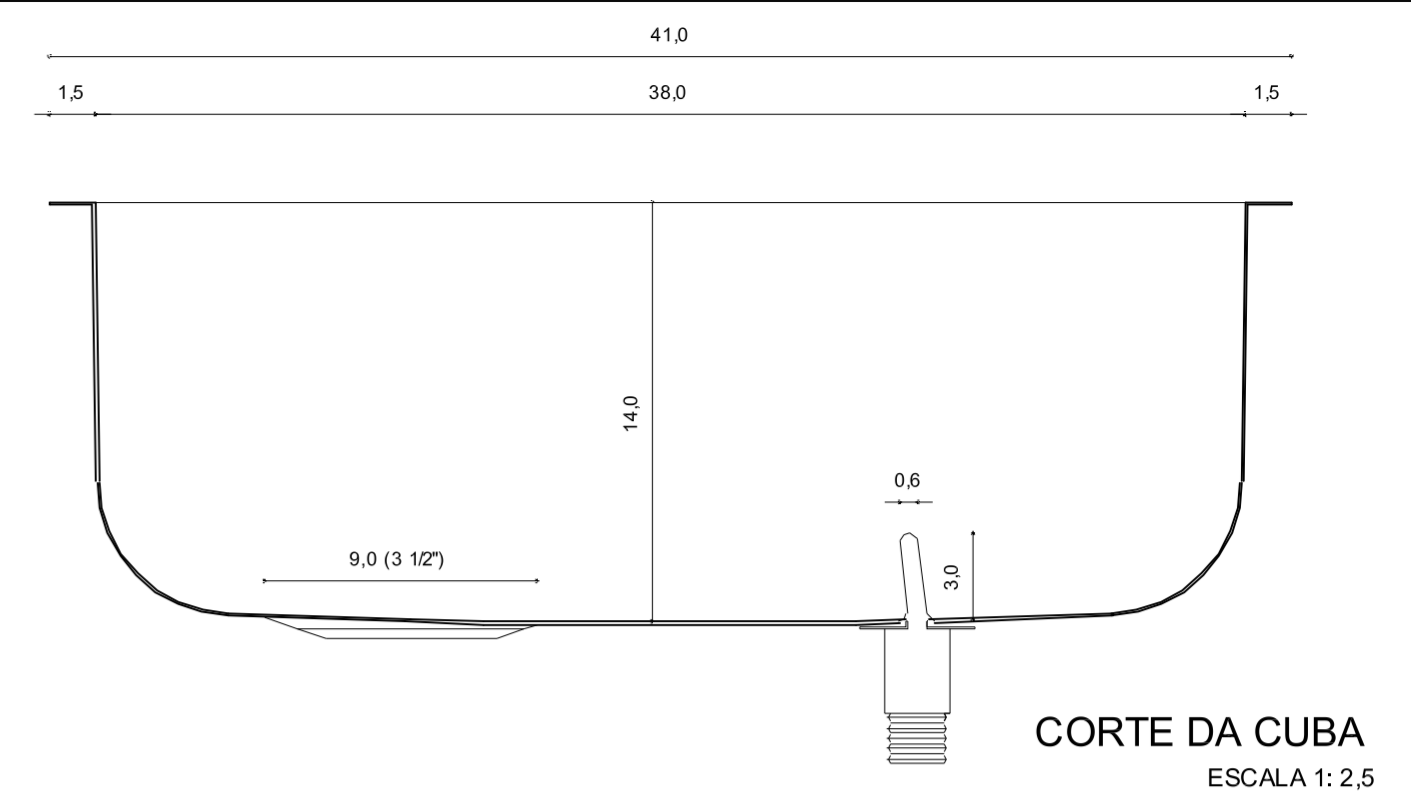

**CORTE DA CUBA**  
ESCALA 1:2,5

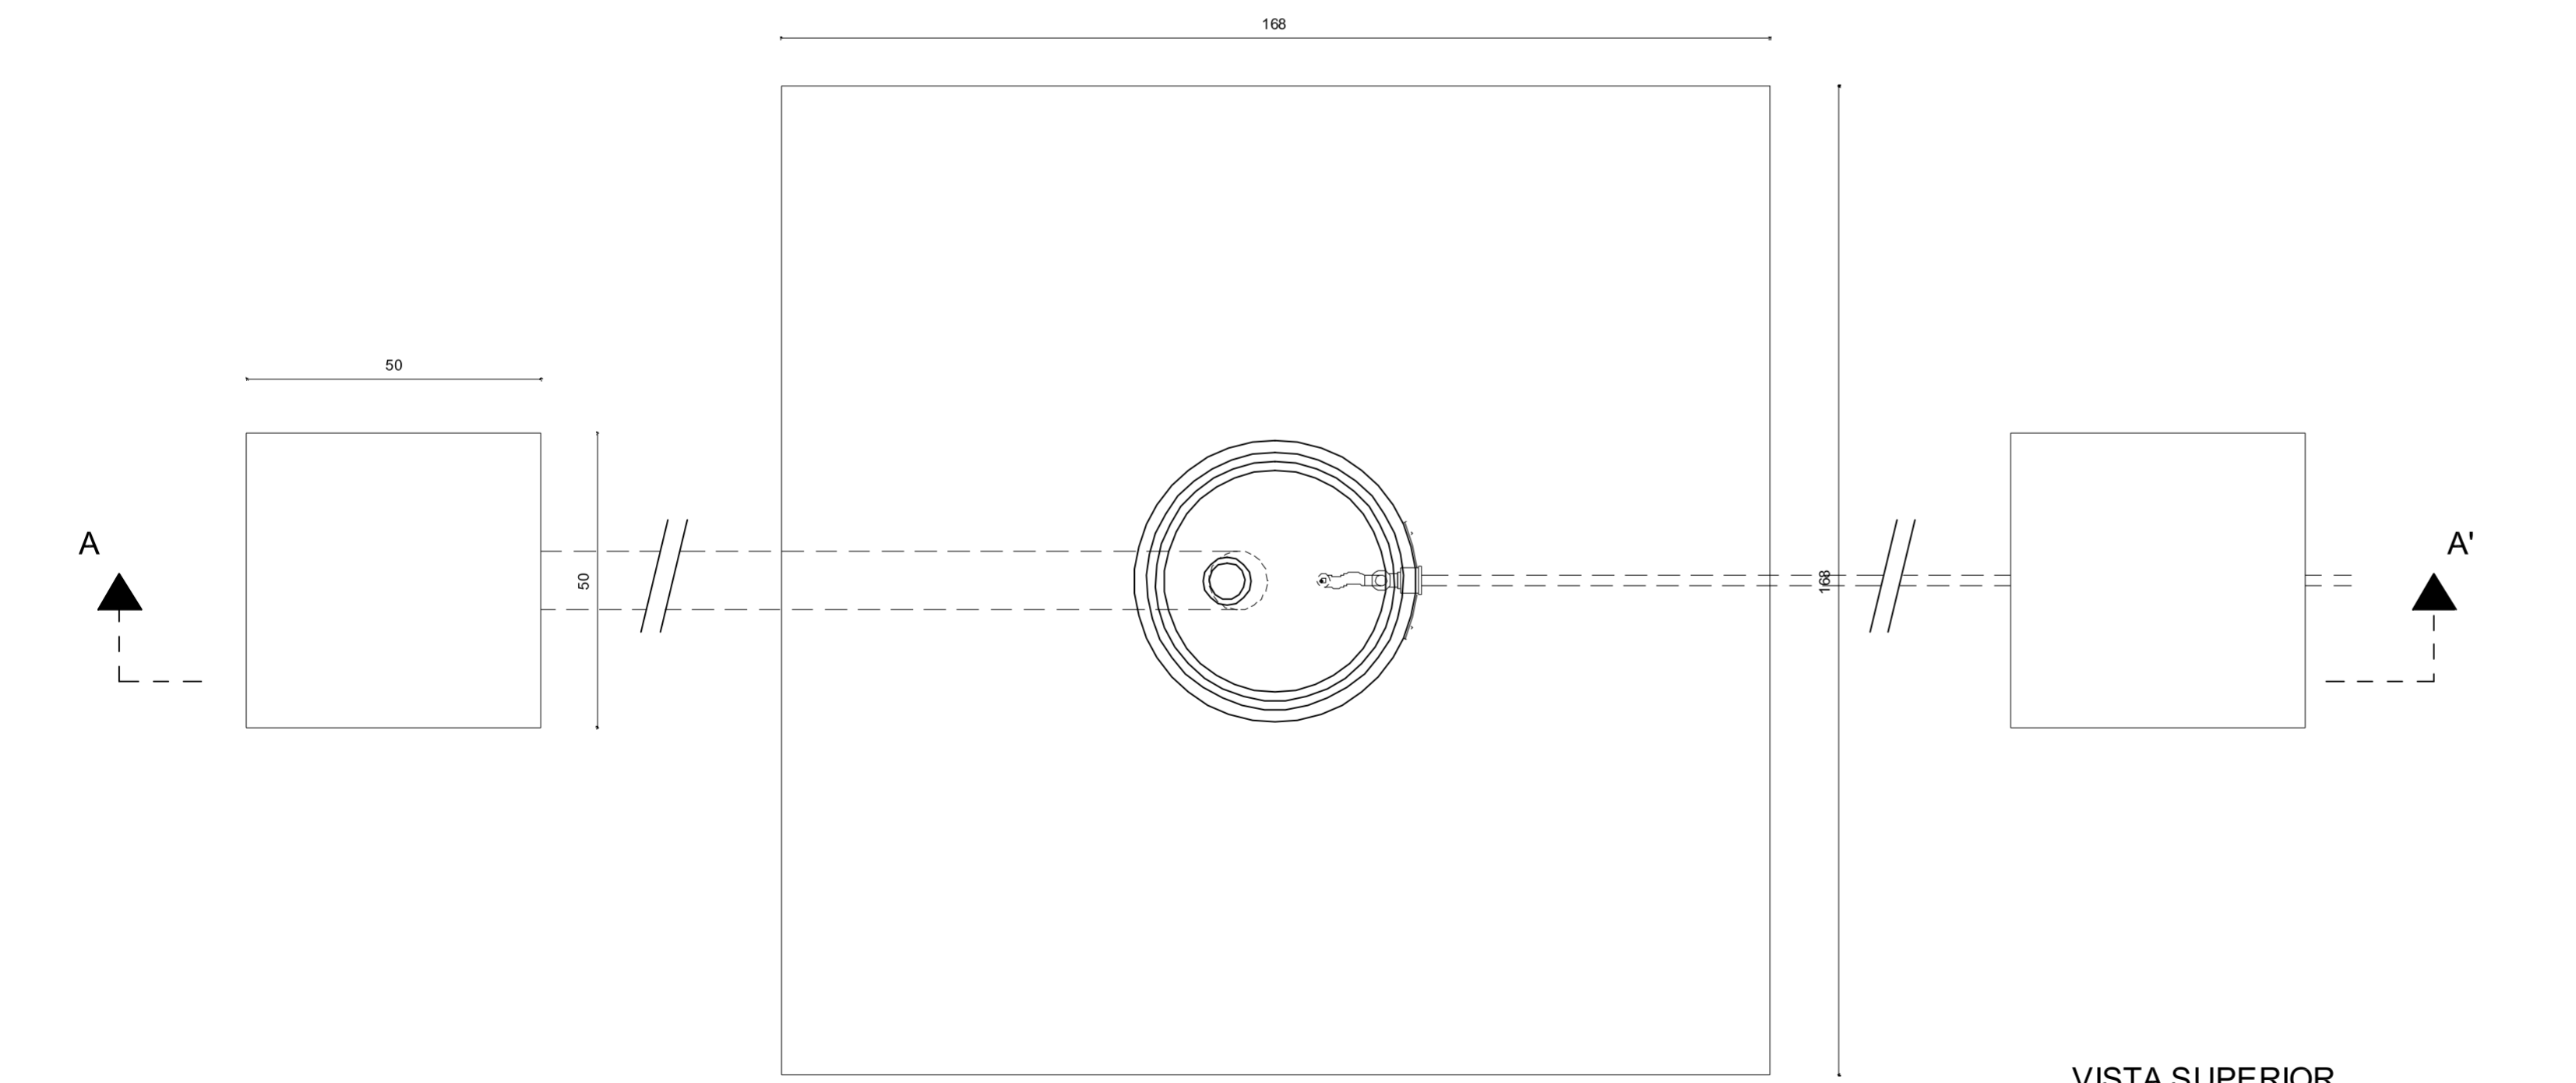

**VISTA SUPERIOR**  
ESCALA 1:10

REVISÃO 1 - ALTERAÇÃO DO fck DO CONCRETO, DE 10 E 13,5 MPa PARA 15,0 MPa - 04/04/2017

**PROJETO PADRÃO**

**BEBEDOURO - CUBA INOX**

PROJETO: SMAM	DESENHO: SMAM	ESCALA(S): INDICADAS	DATA: JAN/2017
---------------	---------------	----------------------	----------------

CHEFE SEÇÃO	ARQ. SILVANA DEL-FABRO DE SEVERO	DIRETOR	ARQ. VALÉRIA DAMASCENO
SUPERVISOR	GABRIELA MOURA	SECRETÁRIA	ILZA BERLATO

**PREFEITURA MUNICIPAL DE PORTO ALEGRE**  
SECRETARIA MUNICIPAL DO MEIO AMBIENTE  
SUPPJ/ DPC/ SEÇÃO DE ESTUDOS E PROJETOS