

Todas as louças serão novas e todos os pontos serão redirecionados para as posições conforme projeto arquitetônico

Todas as louças serão novas e todos os pontos serão redirecionados para as posições conforme projeto arquitetônico

Como se trata de um prédio bastante antigo e não há projetos que confirmem o posicionamento dos pontos hidrossanitários e nem mesmo uma memória descritiva que possibilite identificar, com certeza, as alterações realizadas ao longo dos anos, faz-se necessário cautela na execução. Qualquer dificuldade que necessite alteração deve ser tratada com o fiscal da obra e o projetista responsável.

Legenda

- Pontos Existentes
- Pontos Novos
- Água Fria
- CAF - Coluna de Água Fria
- AF - Descida de Água Fria para Alimentar os Aparelhos

ESTABELECIMENTO DE SAÚDE:
HMIPV - BLOCO C - 2º PAVIMENTO

PROJETO:
PROJETO HIDROSSANITÁRIO DE REFORMA PARA CRAI, BANCO DE SANGUE E MARCAÇÃO DE CONSULTAS

ENDEREÇO:
Av. Independência, 661

DISCRIMINAÇÃO:
ÁGUA FRIA - Especificações

COORDENAÇÃO DE INFRAESTRUTURA E MANUTENÇÃO:
Eng. Josiane Gasperin - CREA RS151695

DATA:
 Agosto/2020


ESCALA(S):
 1/75

ÁREA TOTAL:
 946,28m²

DESENHISTA:
 JOSIENE

Nº PRANCHA:
01

VERBAO, F. - 2020

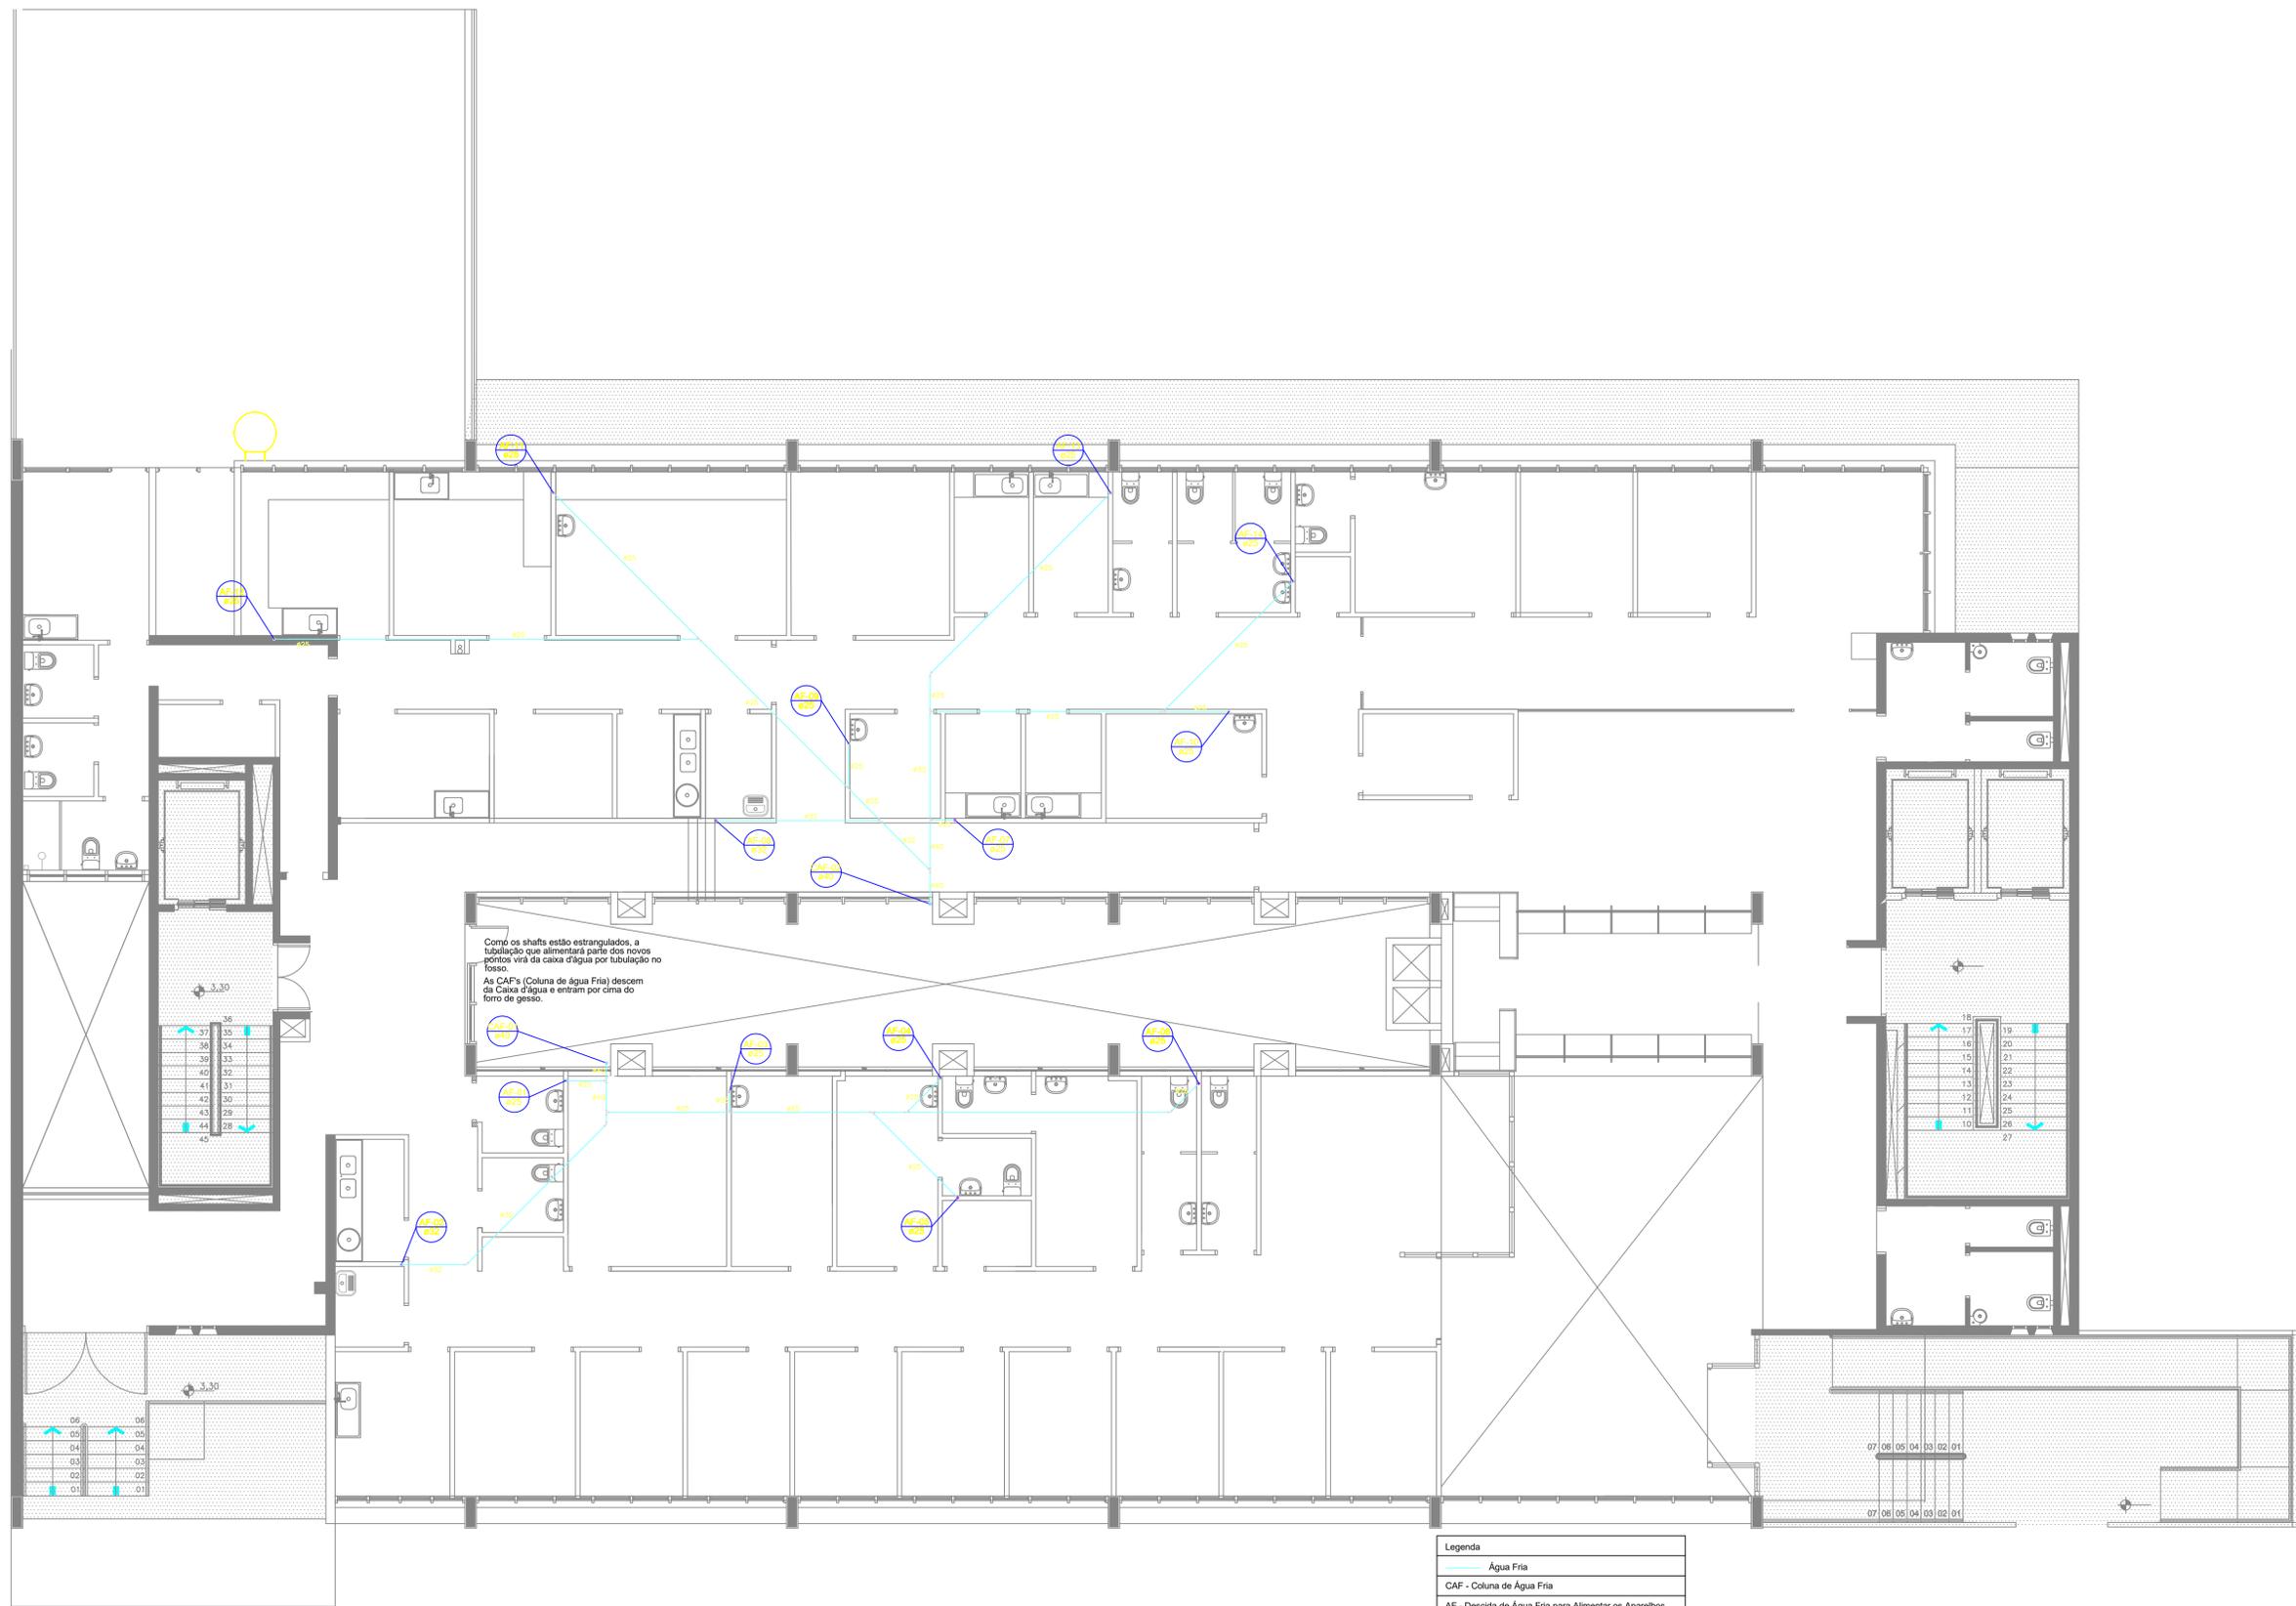

| | |
|---|---|
| — | Água Fria |
| — | CAF - Coluna de Água Fria |
| — | AF - Descida de Água Fria para Alimentar os Aparelhos |

ESTABELECIMENTO DE SAÚDE:
HMPV - BLOCO C - 2º PAVIMENTO

PROJETO:
PROJETO HIDROSSANITÁRIO DE REFORMA PARA CRAI, BANCO DE SANGUE E MARCAÇÃO DE CONSULTAS

DATA:
Agosto/2020

ENDEREÇO:
Av. Independência, 661

ESCALA(S):
1/75

DISCRIMINAÇÃO:
ÁGUA FRIA - CAFs até AFs

ÁREA TOTAL:
946,28m²

SECRETÁRIO MUNICIPAL DE SAÚDE:
Dr. Pablo de Lannoy Stürmer

DESENHISTA:
Josieline

RESPONSÁVEL TÉCNICO:

Nº PRANCHA:
02


VERBAO, F. - 2020

COORDENAÇÃO DE INFRAESTRUTURA E MANUTENÇÃO:
Av. João Pessoa, 325
Fone: 3288-2769


Eng. Josiane Gasperin - CREA RS151695

Obs: TODAS MEDIDAS DEVERÃO SER CONFERIDAS NO LOCAL.

Todas as louças serão novas e todos os pontos serão redirecionados para as posições conforme projeto arquitetônico

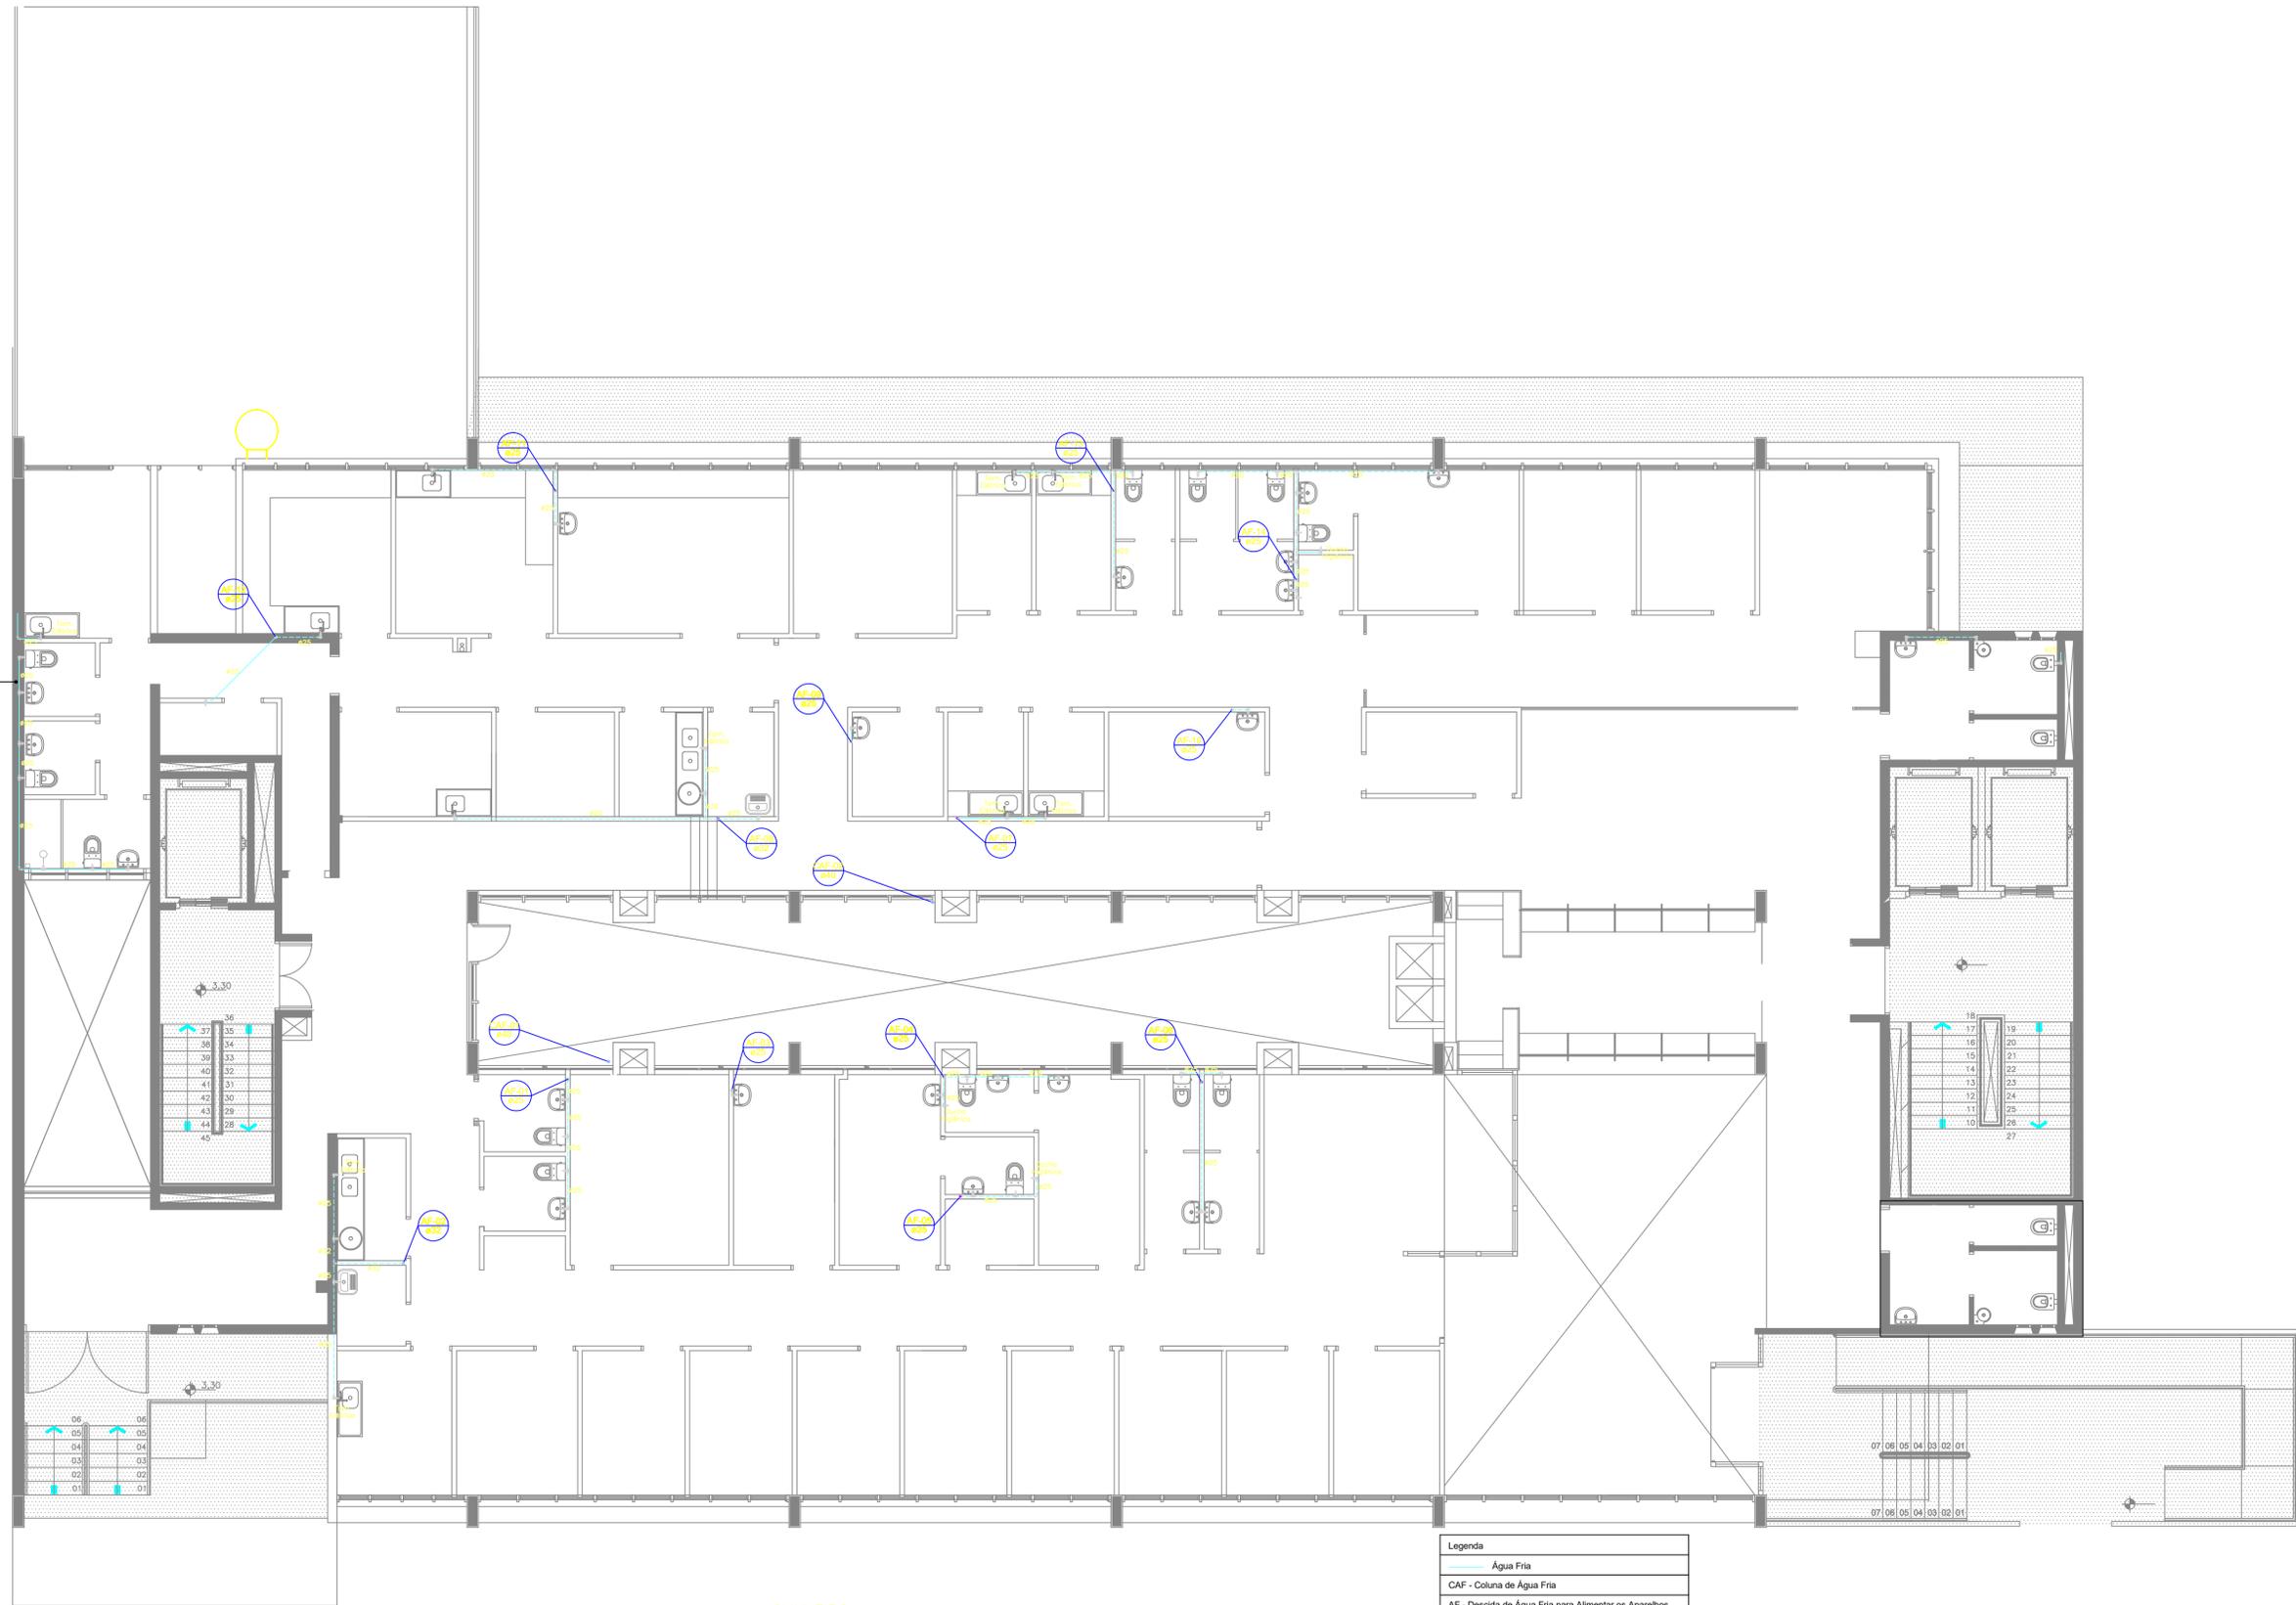

| Legenda | |
|---------|---|
| | Água Fria |
| | CAF - Coluna de Água Fria |
| | AF - Descida de Água Fria para Alimentar os Aparelhos |

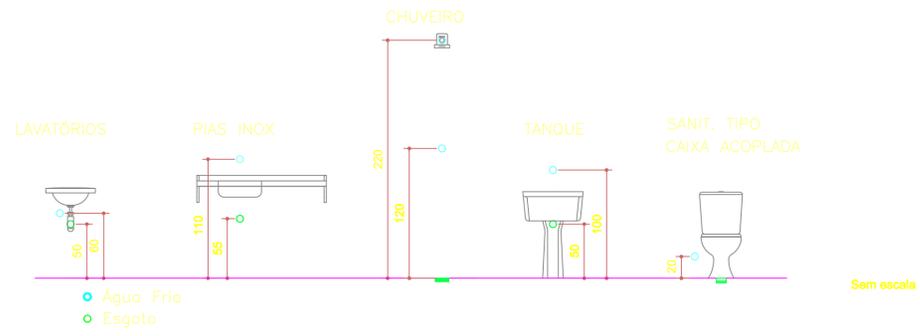

ESTABELECIMENTO DE SAÚDE:
HMPV - BLOCO C - 2º PAVIMENTO

PROJETO:
PROJETO HIDROSSANITÁRIO DE REFORMA PARA CRAI, BANCO DE SANGUE E MARCAÇÃO DE CONSULTAS

DATA:
 Agosto/2020

ENDEREÇO:
 Av. Independência, 661

ESCALA(S):
 1/75

DISCRIMINAÇÃO:
 ÁGUA FRIA - AFs até Aparelhos

ÁREA TOTAL:
 946,28m²

SECRETÁRIO MUNICIPAL DE SAÚDE:
 Dr. Pablo de Lannoy Stürmer

DESENHISTA:
 JOSILENE


RESPONSÁVEL TÉCNICO:

COORDENAÇÃO DE INFRAESTRUTURA E MANUTENÇÃO:
 Av. João Pessoa, 325
 Fone: 3288-2769

Nº PRANCHA:
03

VERBA(S): F. 2020

Obs: TODAS MEDIDAS DEVERÃO SER CONFERIDAS NO LOCAL.

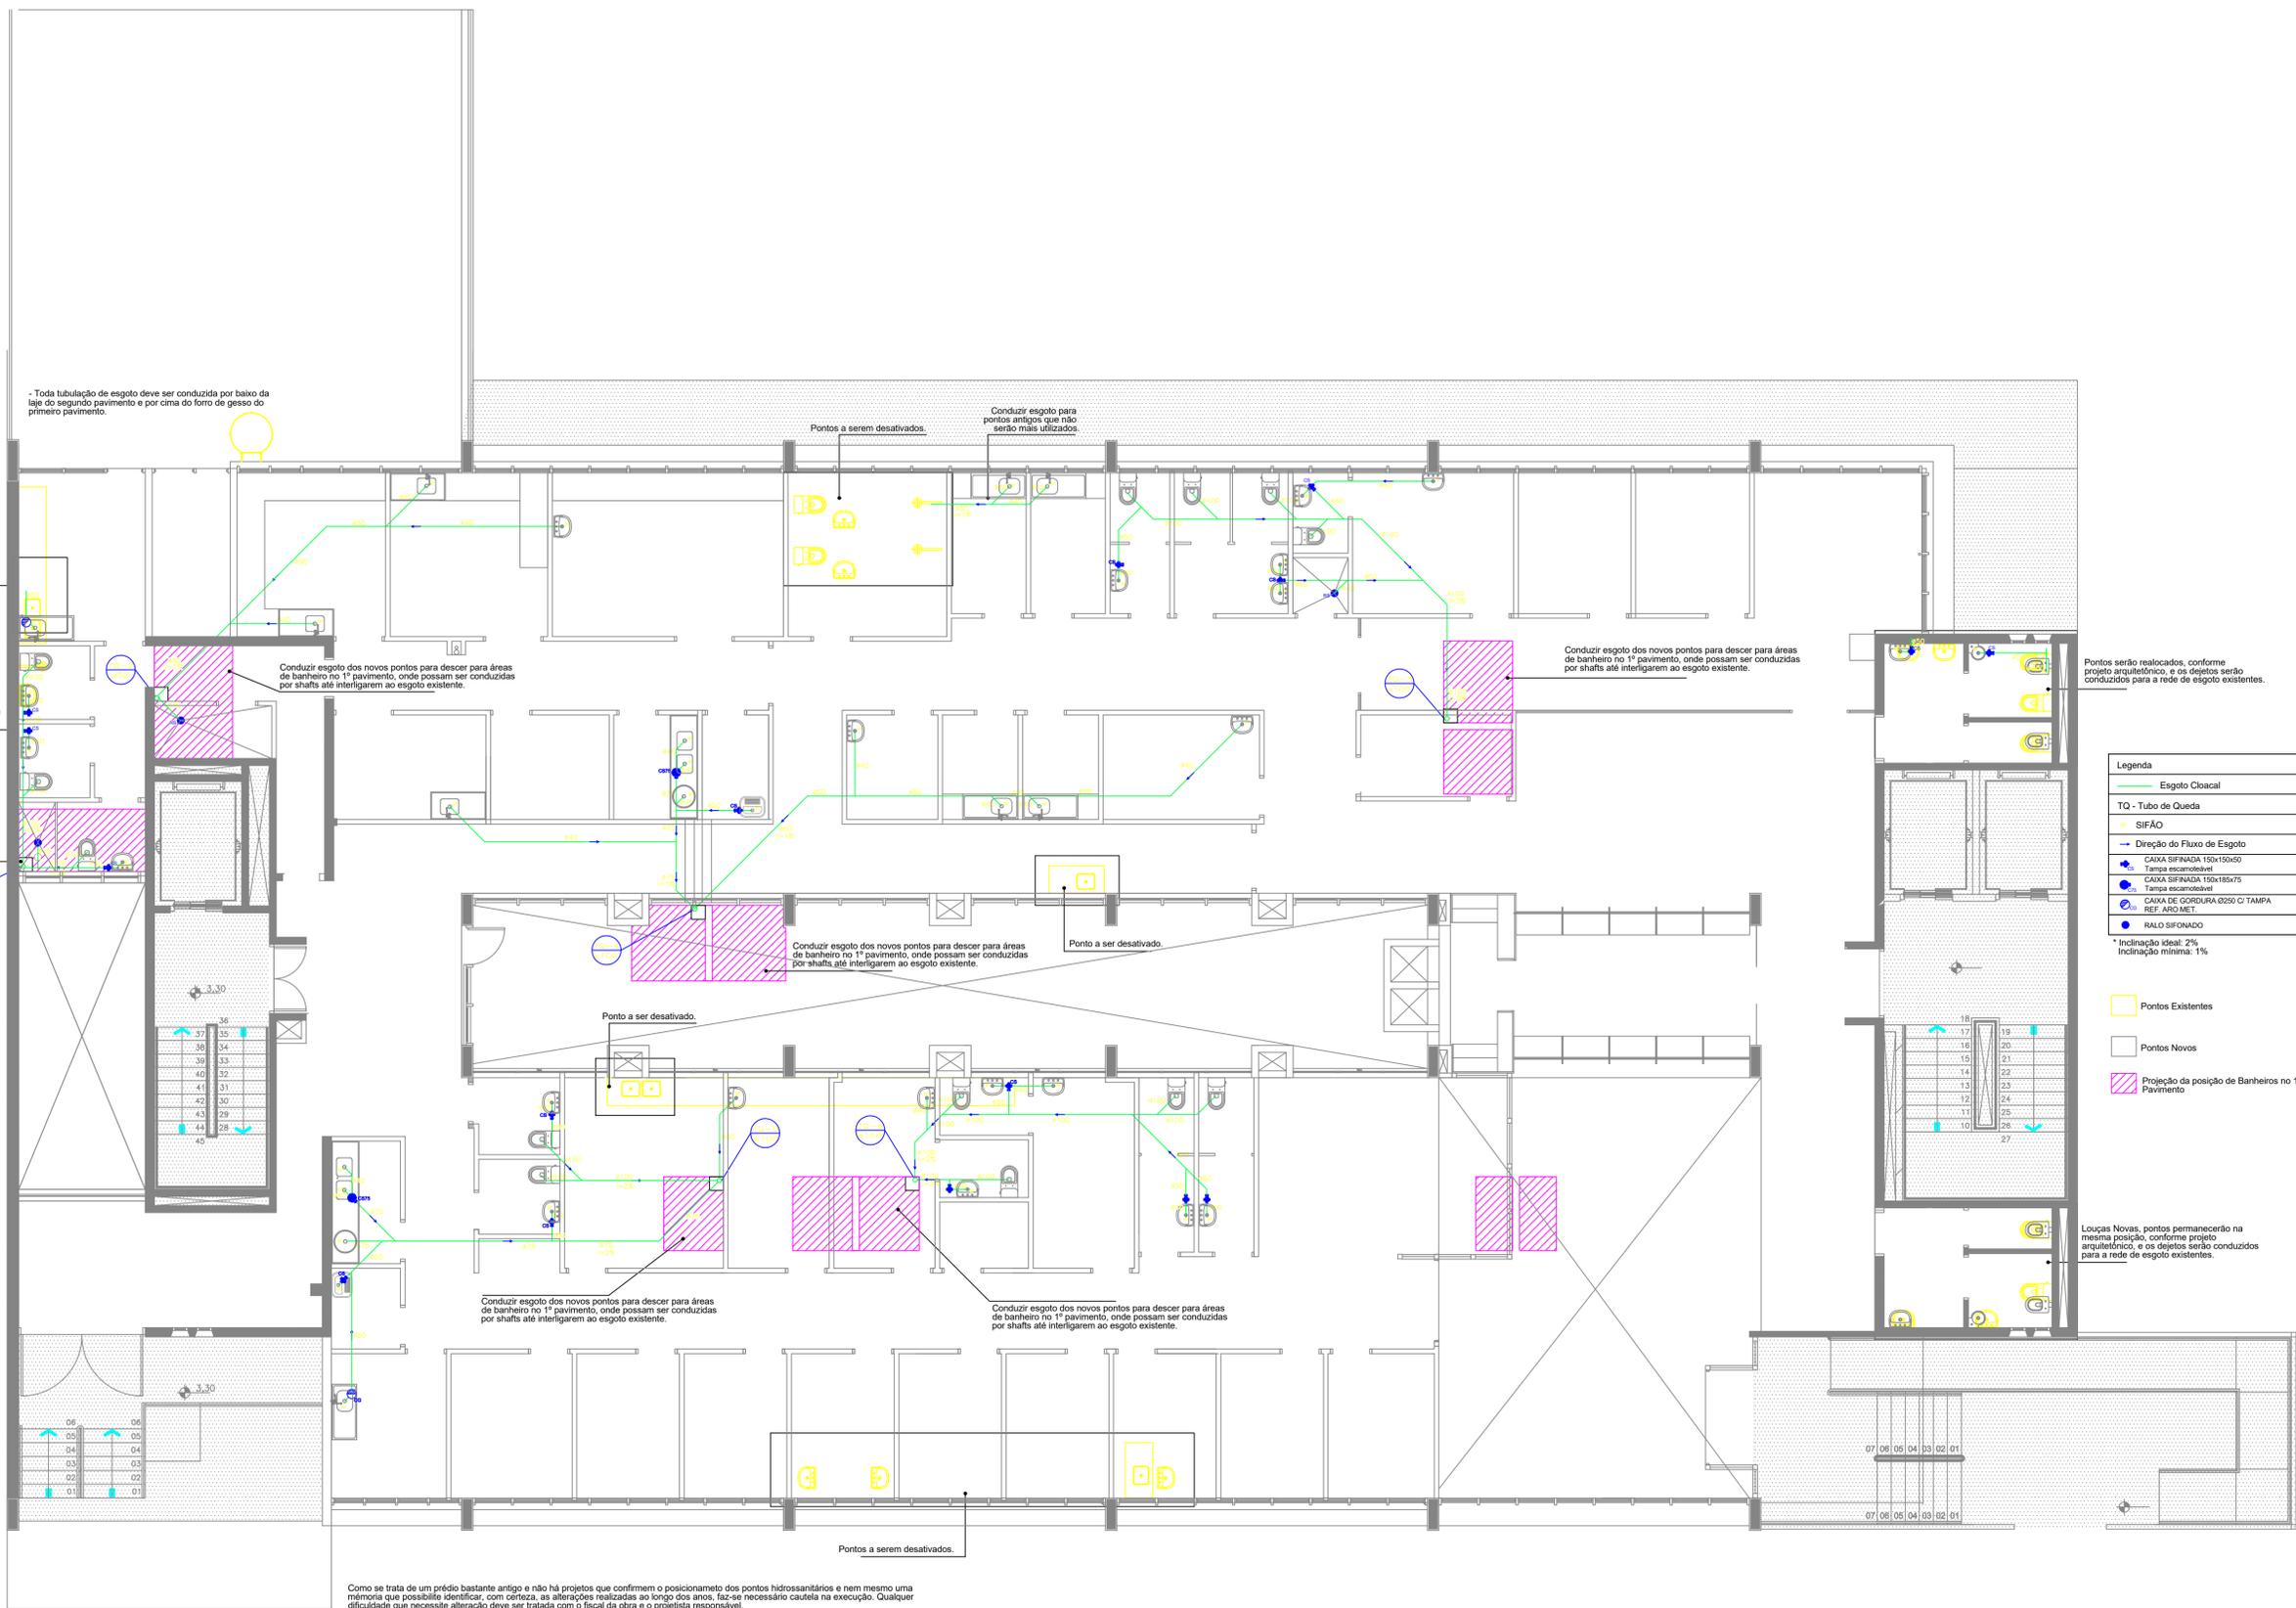

| Legenda | |
|---------|---|
| | Esgoto Cloacal |
| | TQ - Tubo de Queda |
| | SIFÃO |
| | Direção do Fluxo de Esgoto |
| | CAIXA SIFONADA 150x150x50 Tampa escarlateável |
| | CAIXA SIFONADA 150x150x75 Tampa escarlateável |
| | CAIXA DE GORDURA Ø250 C/ TAMPA REF. ARO MET |
| | RALO SIFONADO |

- Pontos Existentes
- Pontos Novos
- Projeção da posição de Banheiros no 1º Pavimento

Louças Novas, pontos permanecerão na mesma posição, conforme projeto arquitetônico, e os dejetos serão conduzidos para a rede de esgoto existentes.

Como se trata de um prédio bastante antigo e não há projetos que confirmem o posicionamento dos pontos hidrossanitários e nem mesmo uma memória que possibilite identificar, com certeza, as alterações realizadas ao longo dos anos, faz-se necessário cautela na execução. Qualquer dificuldade que necessite alteração deve ser tratada com o fiscal da obra e o projetista responsável.

Obs: TODAS MEDIDAS DEVERÃO SER CONFIRMADAS NO LOCAL.

| | | |
|--------------------------------|---|------------------|
| | ESTABELECIMENTO DE SAÚDE: | |
| | HMPV - BLOCO C - 2º PAVIMENTO | |
| PROJETO: | PROJETO HIDROSSANITÁRIO DE REFORMA PARA CRAI, BANCO DE SANGUE E MARCAÇÃO DE CONSULTAS | DATA: |
| ENDEREÇO: | Av. Independência, 661 | Agosto/2020 |
| DISCRIMINAÇÃO: | ESGOTO CLOACAL - Especificações | ESCALA(S): |
| SECRETÁRIO MUNICIPAL DE SAÚDE: | Dr. Pablo de Lannoy Stürmer | 1/75 |
| RESPONSÁVEL TÉCNICO: | Eng. Josiane Gasperin - CREA RS151695 | ÁREA TOTAL: |
| | | 946,28m² |
| | | DESENHISTA: |
| | | Josiane |
| | | Nº PRANCHA: |
| | | 04 |
| | | VERSÃO: F - 2020 |

- Toda tubulação de esgoto deve ser conduzida por baixo da laje do segundo pavimento e por cima do forro de gesso do primeiro pavimento.

| Legenda | |
|---|--|
| | Esgoto Cloacal |
| | TQ - Tubo de Queda |
| | SIFÃO |
| | Direção do Fluxo de Esgoto |
| | CAIXA SIFONADA 150x150x50 Tampa escamoteável |
| | CAIXA SIFONADA 150x150x75 Tampa escamoteável |
| | CAIXA DE SORÇÃO 625x625 C/ TAMPA REF. ARG. MET. |
| | RALO SIFONADO |
| * Inclinação Ideal: 2% Inclinação mínima: 1% | |

Obs: TODAS MEDIDAS DEVERÃO SER CONFERIDAS NO LOCAL.

| | | | | |
|---|--------------------------------|---|------------------|-----------|
|  PREFEITURA MUNICIPAL DE PORTO ALEGRE SECRETARIA MUNICIPAL DE SAÚDE COORDENAÇÃO DE INFRAESTRUTURA E MANUTENÇÃO Av. João Pessoa, 325 Fone: 3288-2769 | ESTABELECIMENTO DE SAÚDE: | HMPV - BLOCO C - 2º PAVIMENTO | | |
| | PROJETO: | PROJETO HIDROSSANITÁRIO DE REFORMA PARA CRAI, BANCO DE SANGUE E MARCAÇÃO DE CONSULTAS | | |
| | ENDEREÇO: | Av. Independência, 661 | DATA: | Abri/2020 |
| | DISCRIMINAÇÃO: | ESGOTO CLOACAL | ESCALA(S): | 1/75 |
| | SECRETÁRIO MUNICIPAL DE SAÚDE: | Dr. Pablo de Lannoy Stürmer | ÁREA TOTAL: | 946,28m² |
| | RESPONSÁVEL TÉCNICO: | Eng. Josiane Gasperin - CREA RS151695 | DESENHISTA: | Josiane |
| | | | Nº PRANCHA: | |
| | | | 05 | |
| | | | VERSÃO: A - 2020 | |