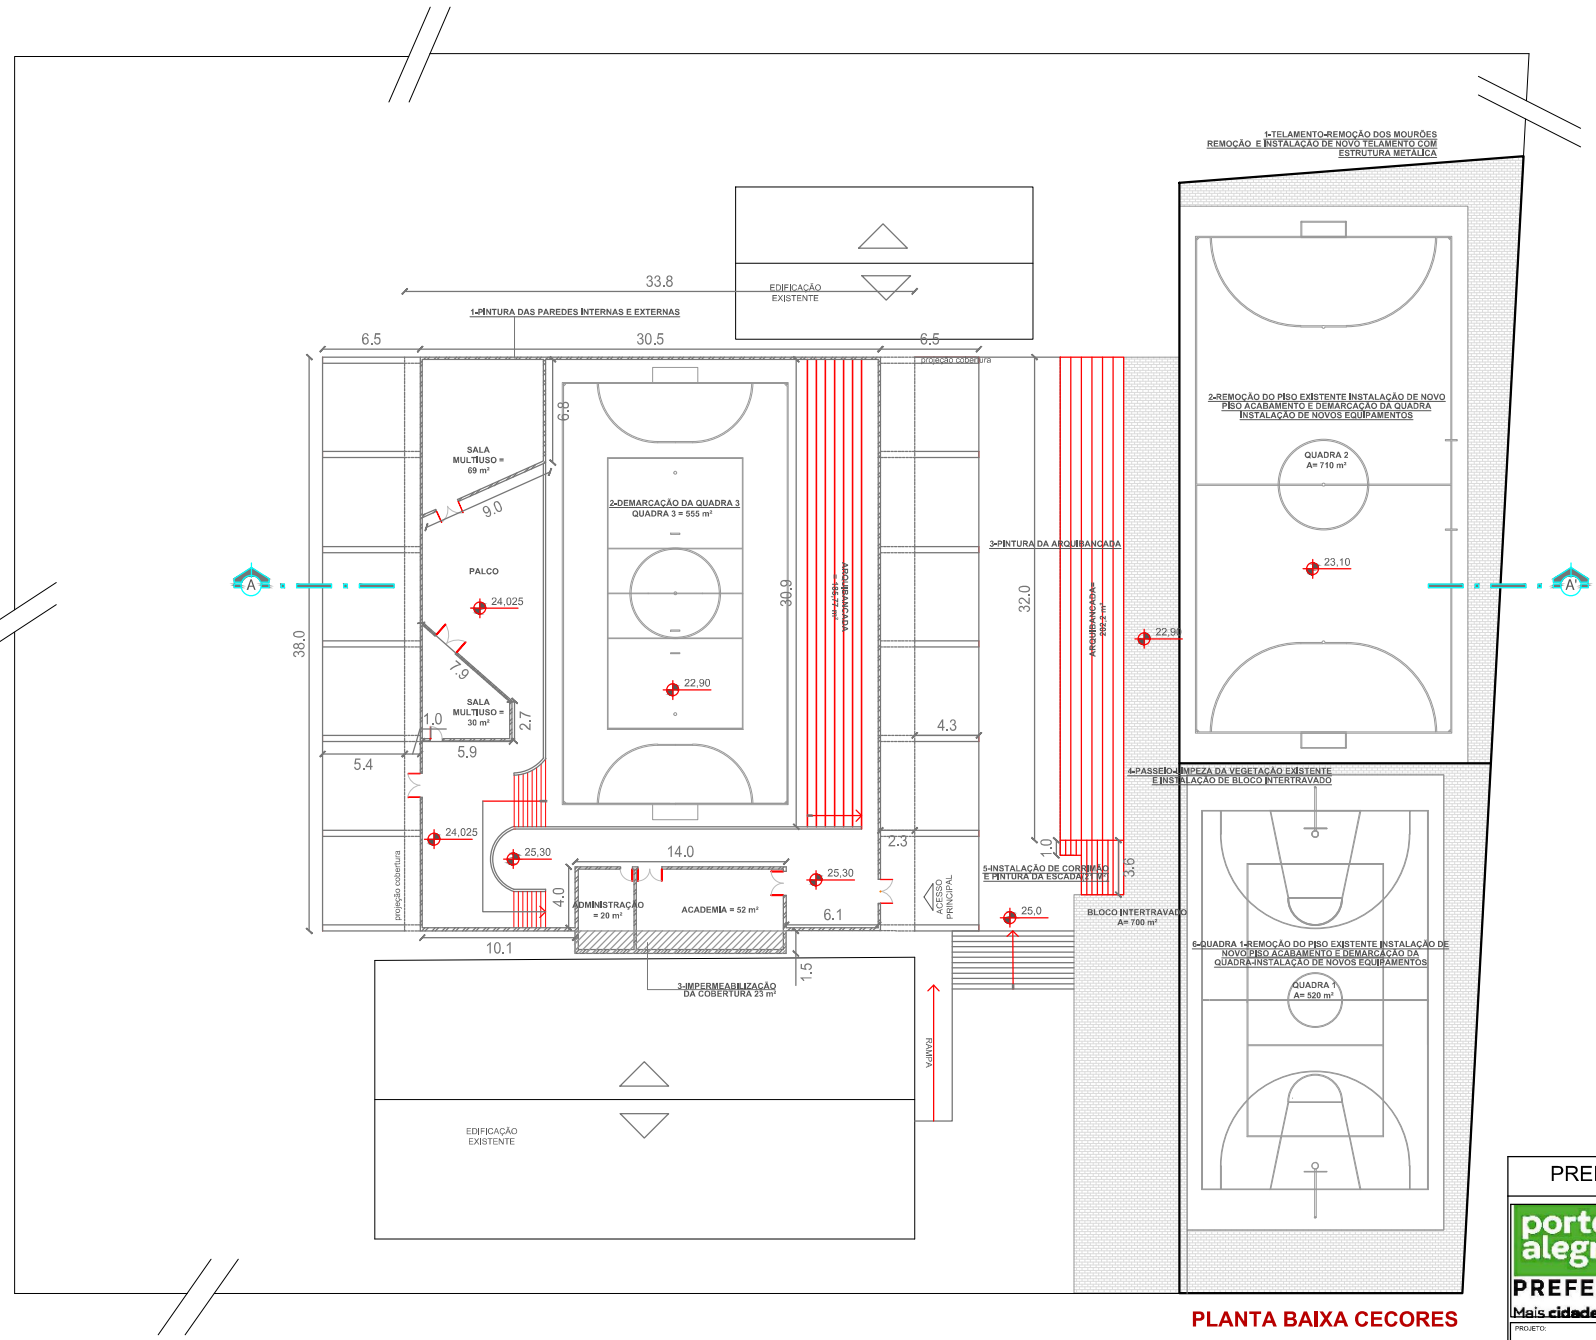


**PLANTA BAIXA CECORES**

PREFEITURA MUNICIPAL DE PORTO ALEGRE

porto alegre
PREFEITURA
Mais cidade. Mais vida

SECRETARIA MUNICIPAL DE ESPORTE LAZER E JUVENTUDE
SMELJ

SECRETÁRIA: DÉBORA RIOS GARCIA

RESPONSÁVEL TÉCNICO: ENG. ...

PROJETO:
REFORMA CECORES

ENDEREÇO:
AVENIDA ECONOMISTA NILO WULFF

ESPECIFICAÇÃO:
PLANTA BAIXA

ÁREA: ..
PROCESSO: ..
ESCALA: ..
DATA: MAIO/2022
DESENHISTA: ARQ. CLAUDIA GUALDI
PRANCHA: 02
A2