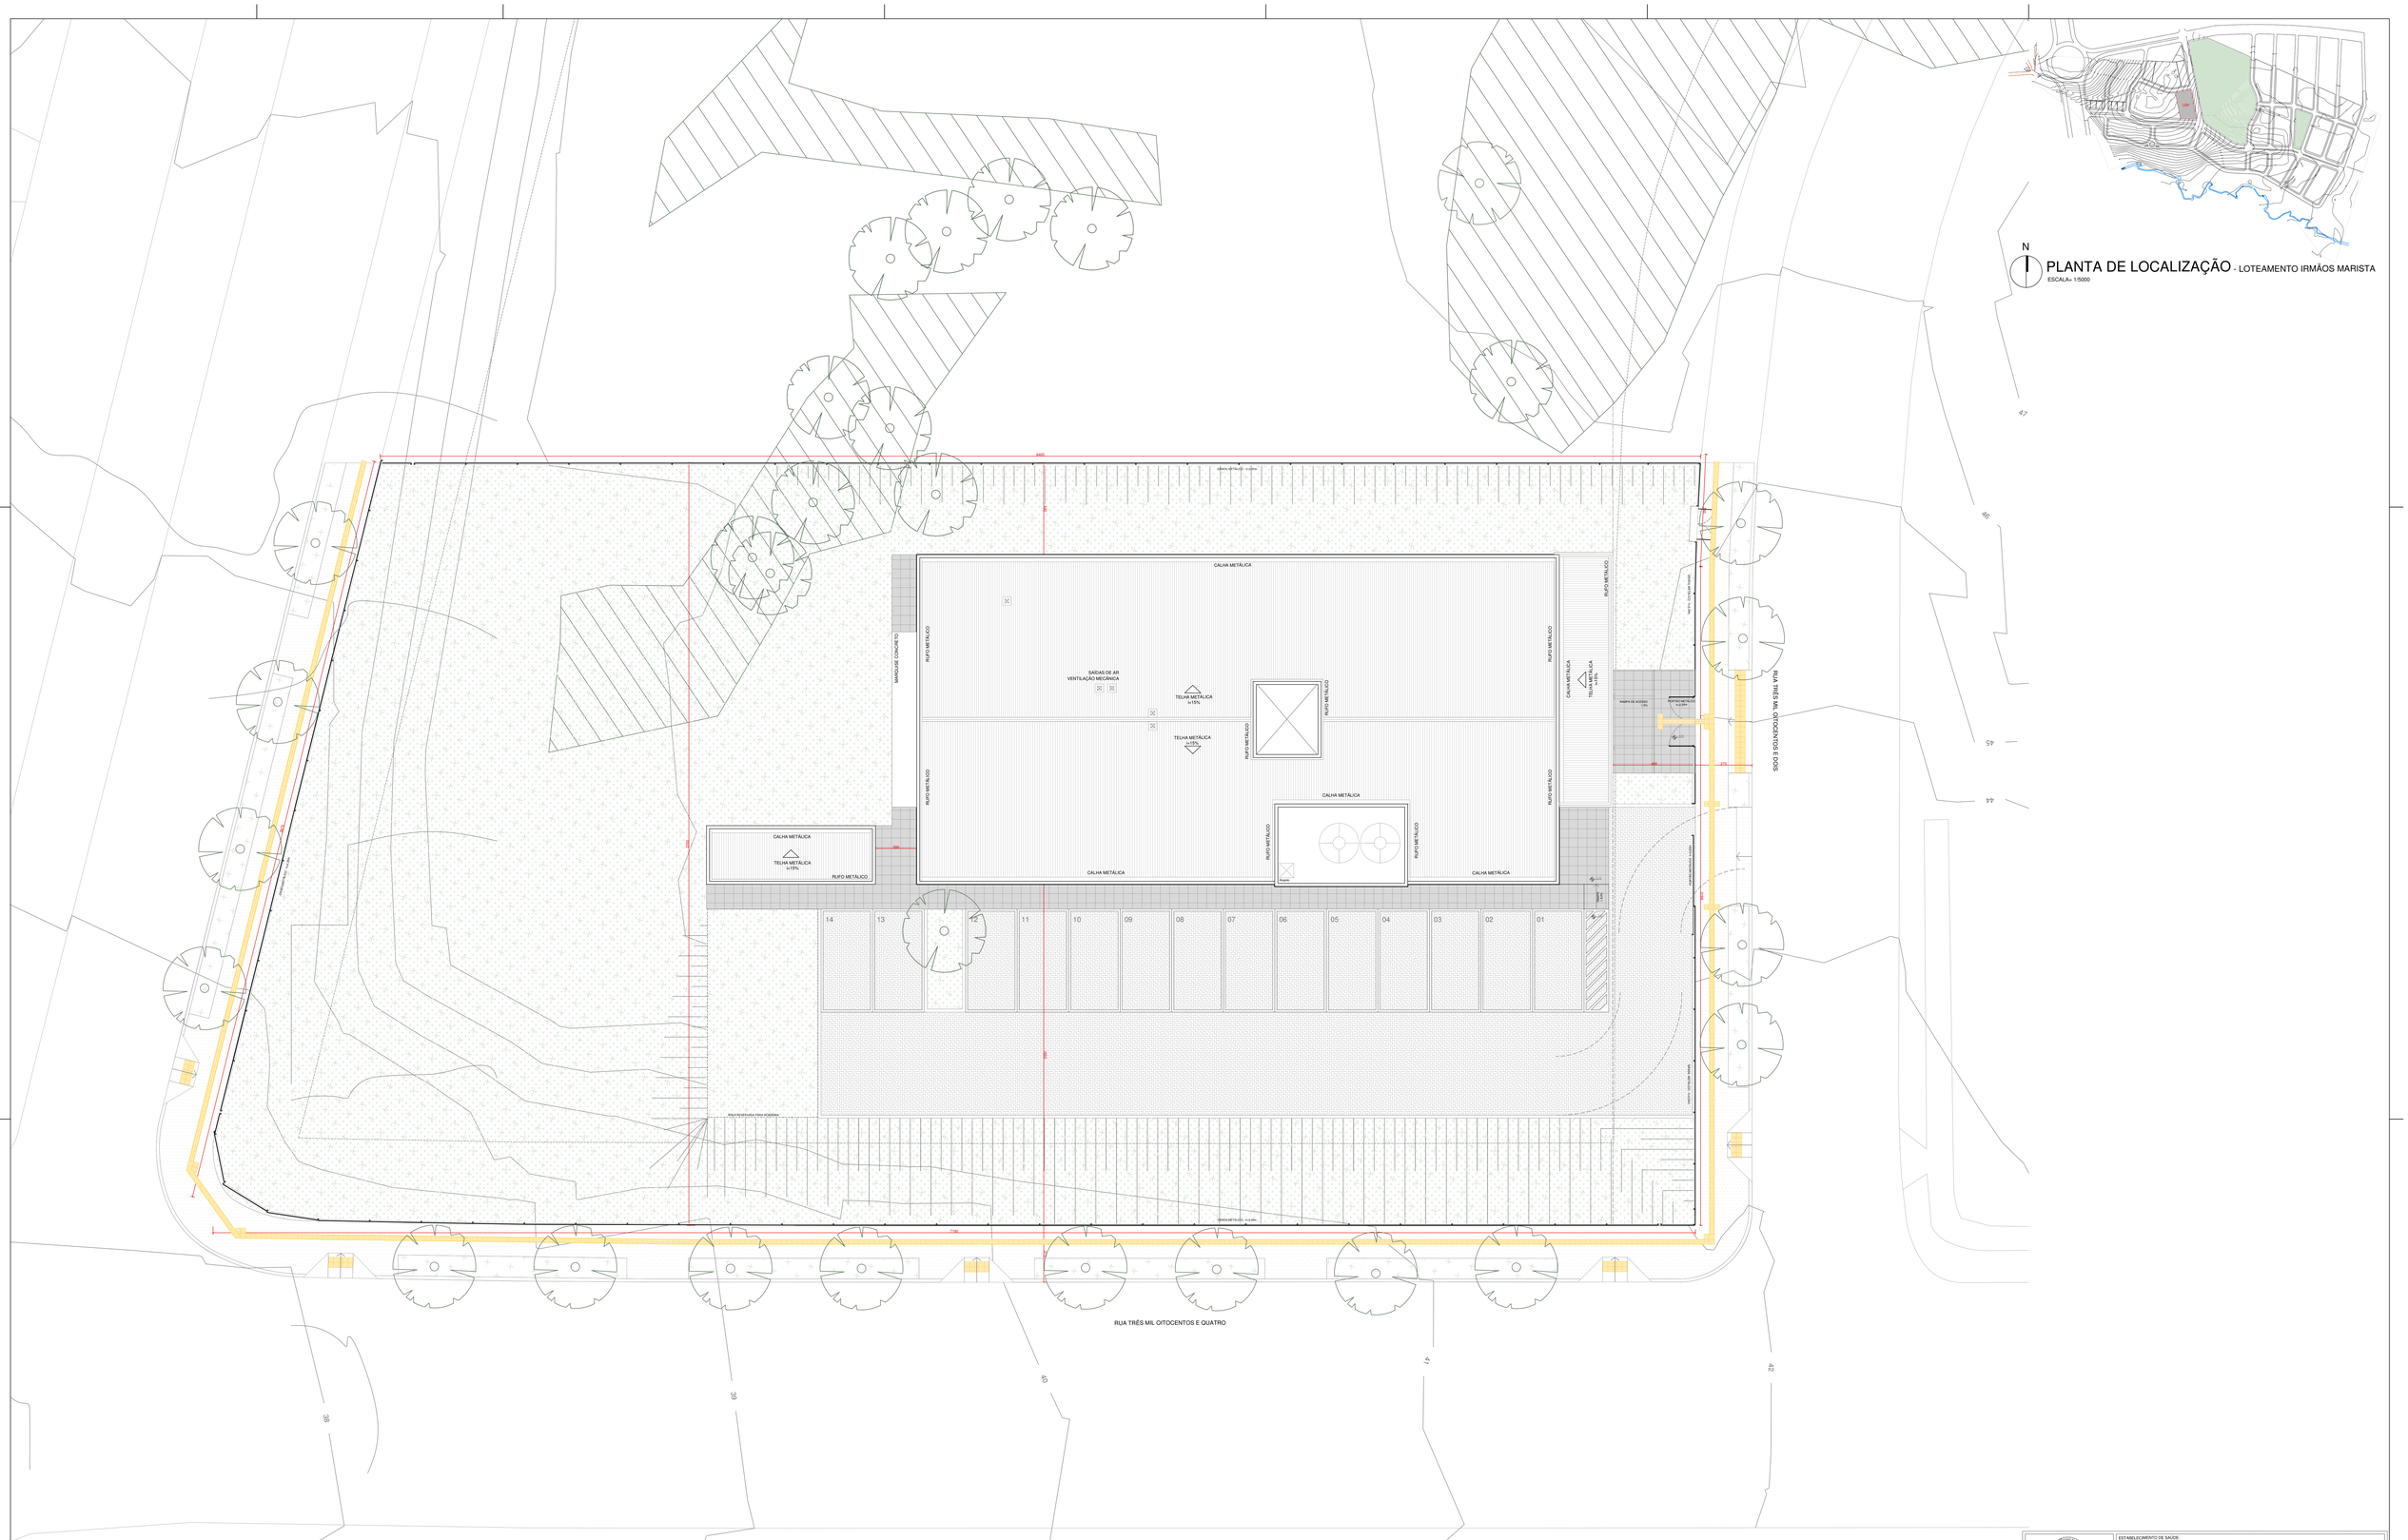

N

PLANTA DE LOCALIZAÇÃO - LOTEAMENTO IRMÃOS MARISTA

ESCALA= 1:5000

N

IMPLANTAÇÃO

ESCALA= 1/100

A0-1189X841mm

PREFEITURA MUNICIPAL DE PORTO ALEGRE

SECRETARIA MUNICIPAL DE SAÚDE

COORDENAÇÃO DE INFRAESTRUTURA E MANUTENÇÃO

Av.João Pessoa, 325
Fone: 3289-2789

ESTABELECIMENTO DE SAÚDE:

USF IRMÃOS MARISTAS

PROJETO:

PROJETO ARQUITETÔNICO EXECUTIVO

DATA: SET/2021

ENDEREÇO:

LOTEAMENTO IRMÃOS MARISTAS

ESCALA(S): INDICADA

DISCRIMINAÇÃO:

PLANTA DE LOCALIZAÇÃO E IMPLANTAÇÃO

ÁREA TOTAL: 566.40m²

SECRETÁRIO MUNICIPAL DE SAÚDE:

MAURO SPARTA

DESENHISTA: Celina

PROJETO ORIGINAL:

Arq. Alessandra Bocorny de Azevedo - CAU A36445-2
Arq. Henrique Rocha - CAU A4517-9

RESPONSÁVEL TÉCNICO:

Arq. Celina Torres Dittmar - CAU A885860

Nº PRANCHA

A01

VERSÃO: **A** - SET/2021

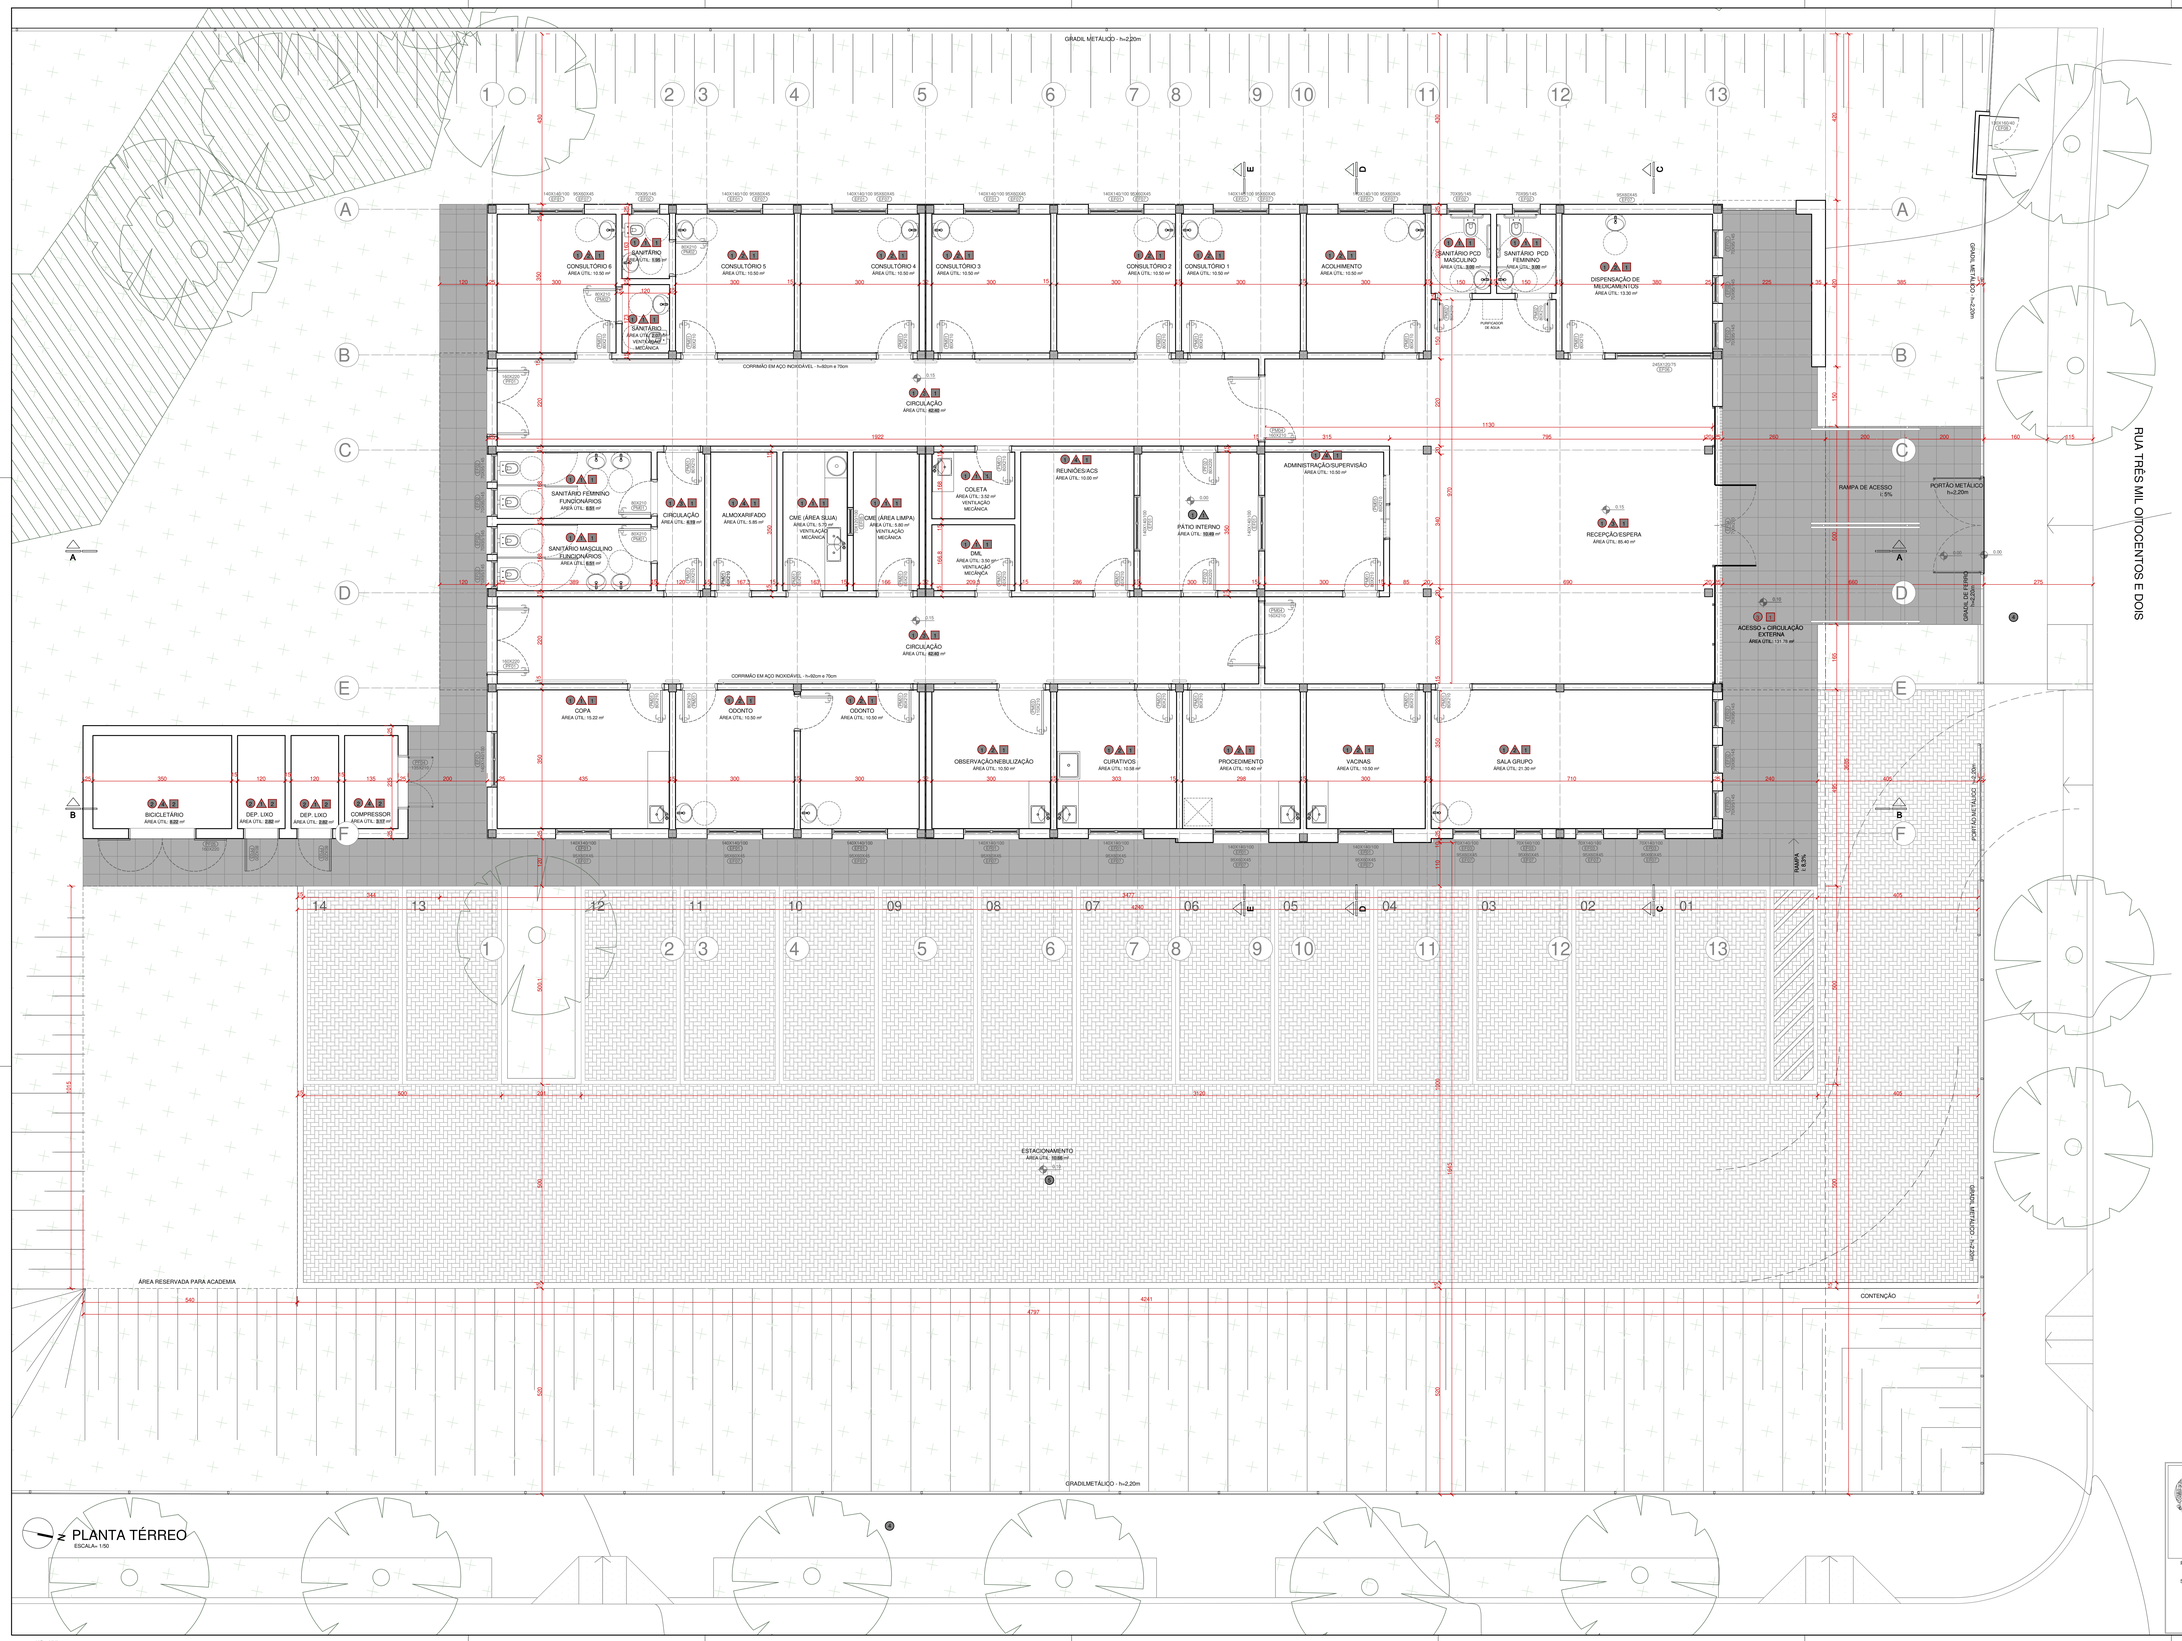

TABELA DE ACABAMENTOS

CÓD.	ESPECIFICAÇÕES	LOCALIZAÇÃO
PISO		
P	**PORCELANATO** DIM.: 60x60cm COR: A SER DEFINIDA PELA FISCALIZAÇÃO MARCA: Eliane (ou equivalente) OBS.: DEVE SER ASSENTADO NA DIAGONAL DO AMBIENTE	EM TODOS OS AMBIENTES INTERNOS
P	**CERÂMICO** DIM.: 40x40cm COR: A SER DEFINIDA PELA FISCALIZAÇÃO MARCA: Eliane (ou equivalente) OBS.: DEVE SER ASSENTADO NA DIAGONAL DO AMBIENTE	BICICLETÁRIO, COMPRESSOR E DEPÓSITOS DE LIXO
P	**BASALTO SERRADO** DIM.: 45x45cm	CIRCULAÇÕES EXTERNAS
P	**CIMENTO DESEMPENADO** COM JUNTAS PLÁSTICAS NIVELADAS	CALÇADAS EXTERNAS
P	**BLOCO DE CONCRETO INTERTRAVADO** DIM.: 19x35cm	ESTACIONAMENTO
PAREDE		
A	**CERÂMICA** DIM.: 30x50cm COR: BRANCO (ACETINADO) MARCA: Eliane (ou equivalente) * RELAVES EM EPÓXI BRANCO FLEXÍVEL COM ANTIFUNGOS	COPA, SANITÁRIOS, CME, DML, COLETA, PÁTIO INTERNO E DEPÓSITOS DE LIXO
A	**CERÂMICA + PINTURA + FAIXA PROTETORA DE PAREDE** 1. CERÂMICA - 30x50cm (Marca Eliane ou equivalente) * RELAVES EM EPÓXI BRANCO FLEXÍVEL COM ANTIFUNGOS 2. PINTURA EM TINTA ACRÍLICA - COR: A DEFINIR 3. FAIXA PROTETORA DE PAREDE EM PVC H.90cm	ODONTO OBSERV./CURAT./PROCED., VACINAS, SALA GRUPO, DISP. MED. E CONSULTÓRIOS
A	**PASTILHA CERÂMICA + PINTURA** 1. PASTILHA CERÂMICA (Marca Portobello ou equivalente) * RELAVES EM EPÓXI CINZA FLEXÍVEL COM ANTIFUNGOS 2. PINTURA EM TINTA ACRÍLICA - COR: A DEFINIR	CIRCULAÇÕES, RECEPÇÃO/ESPERA
A	**PINTURA** EM TINTA ACRÍLICA ACETINADA LAVÁVEL MARCA: Suvinil (ou equivalente) COR: A SER DEFINIDA PELA FISCALIZAÇÃO	ALMOXARIFADO, ADMINISTRAÇÃO, BICICLETÁRIO E COMPRESSOR
FORRO		
F	**GESSO ACARTONADO h:2,80m** PINTURA EM TINTA PVA BRANCA COR: BRANCO OBS.: ACABAMENTO COM E SEM QUINA E MARQUISE DEVERÃO SER EM PLACAS ALVEANTES E LABIADOS COM PINTURA EM TINTA ACRÍLICA BRANCA	GERAL A:463,88m²
F	**LAJE APARENTE** PINTURA EM TINTA LÁTEX PVA COR: BRANCO	BICICLETÁRIO, DEPÓSITOS DE LIXO E COMPRESSOR A:17,25m²

PLANTA TÉRREO

ESCALA:= 1:50

PREFEITURA MUNICIPAL DE PORTO ALEGRE

SECRETARIA MUNICIPAL DE SAÚDE

COORDENAÇÃO DE INFRAESTRUTURA E MANUTENÇÃO

Av João Pessoa, 325
Fone/ 3299-0768

ESTABELECIMENTO DE SAÚDE:
USF IRMÃOS MARISTAS

PROJETO:
PROJETO ARQUITETÔNICO EXECUTIVO

DATA: SET/2021

ENDEREÇO:
LOTEAMENTO IRMÃOS MARISTAS

ESCALA(S): INDICADA

DISCRIMINAÇÃO:
PLANTA TÉRREO

ÁREA TOTAL: 566,40m²

SECRETÁRIO MUNICIPAL DE SAÚDE:
MAURO SPARTA

DESENHISTA: Celina

PROJETO ORIGINAL:
Arq. Alessandra Bocorny de Azevedo - CAU A36445-2
Arq. Henrique Rocha - CAU A4517-9

RESPONSÁVEL TÉCNICO:
Arq. Celina Torres Dittmar - CAU A885860

Nº PRANCHA: A02

VERSÃO: A - SET/2021

A3E:1180X841mm

TABELA DE ACABAMENTOS

CÓD.	ESPECIFICAÇÕES	LOCALIZAÇÃO
PISO		
B	**PORCELANATO** DIM.: 50x50cm COR: A SER DEFINIDA PELA FISCALIZAÇÃO MARCA: Eliane (ou equivalente) - RELATE ENVIOS DA MARCA ACESSÓRIOS DO ESMALTE	EM TODOS OS AMBIENTES INTERNOS
D	**CERÂMICO** DIM.: 40x40cm COR: A SER DEFINIDA PELA FISCALIZAÇÃO MARCA: Eliane (ou equivalente) - RL: 20, ALTA RESISTÊNCIA ACESSÓRIOS DO ESMALTE	BICICLETÁRIO, COMPRESSOR E DEPÓSITOS DE LIXO
B	**BASALTO SERRADO** DIM.: 40x40cm	CIRCULAÇÕES EXTERNAS
B	**CIMENTO DESEMPENADO** COM JUNTAS PLÁSTICAS NIVELADAS	CALÇADAS EXTERNAS
B	**BLOCO DE CONCRETO INTERTRAVADO** DIM.: 10x20cm	ESTACIONAMENTO
PAREDE		
A	**CERÂMICA** DIM.: 30x50cm COR: BRANCO (ACETINADO) MARCA: Eliane (ou equivalente) - RELATE ENVIOS BRANCO ELITE/DEL COM ANTIFUNGOS	COPA, SANITÁRIOS, CME, DML, COLETA, PÁTIO INTERNO E DEPÓSITOS DE LIXO
A	**CERÂMICA + PINTURA + FAIXA PROTETORA DE PAREDE** 1. CERÂMICA - 30x50cm (Marca Eliane ou equivalente) - RELATE ENVIOS BRANCO ACETINADO COM ANTIFUNGOS 2. PINTURA EM TINTA ACRÍLICA - COR A DEFINIR 3. FAIXA PROTETORA DE PAREDE EM PVC 0,90cm	ODONTO, OBSERV./ QUINT., PROCED., VACINAS, SALA DE GRUPO, DEP. MED. E CONSULTÓRIOS
A	**PASTILHA CERÂMICA + PINTURA** 1. PASTILHA CERÂMICA (Marca Portobello ou equivalente) - RELATE ENVIOS CAIANO FLEVEL COM ANTIFUNGOS 2. PINTURA EM TINTA ACRÍLICA - COR A DEFINIR	CIRCULAÇÕES, RECEPÇÃO/ESPERA
A	**PINTURA** EM TINTA ACRÍLICA ACETINADA LAVÁVEL SOBRE MASSA CORRIDA COR: A SER DEFINIDA PELA FISCALIZAÇÃO	ALMOXARIFADO, ADMINISTRAÇÃO, BICICLETÁRIO E COMPRESSOR
FORRO		
E	**GESSO ACARTONADO h:2,60m** PINTURA EM TINTA PVA BRANCA COR: BRANCO - VE ARESTAS ACUANADAS E MARGUEZ DEVERÃO SER EM PLACAS RU PREETSTOPE E UMIDADE) COM PINTURA EM TINTA ACRÍLICA BRANCA	GERAL A:463,98m²
E	**LAJE APARENTE** PINTURA EM TINTA LÁTEX PVA COR: BRANCO	BICICLETÁRIO, DEPÓSITOS DE LIXO E COMPRESSOR A:17,03m²

PLANTA LAYOUT

ESCALA= 1:50

PREFEITURA MUNICIPAL DE PORTO ALEGRE

SECRETARIA MUNICIPAL DE SAÚDE

COORDENAÇÃO DE INFRAESTRUTURA E MANUTENÇÃO

Av João Pessoa, 325
Fone: 3289-2788

ESTABELECIMENTO DE SAÚDE:
USF IRMÃOS MARISTAS

PROJETO:
PROJETO ARQUITETÔNICO EXECUTIVO

DATA: SET/2021

ENDEREÇO:
LOTEAMENTO IRMÃOS MARISTAS

ESCALA(S): INDICADA

DISCRIMINAÇÃO:
PLANTA LAYOUT

ÁREA TOTAL: 566,40m²

SECRETÁRIO MUNICIPAL DE SAÚDE:
MAURO SPARTA

DESENHISTA: Celina

PROJETO ORIGINAL:
Arq. Alessandra Bocorny de Azevedo - CAU A36445-2
Arq. Henrique Rocha - CAU A4517-9

RESPONSÁVEL TÉCNICO:
Arq. Celina Torres Dittmar - CAU A885860

Nº PRANCHA: A03

VERSÃO: A SET/2021

A0E:1189x841mm

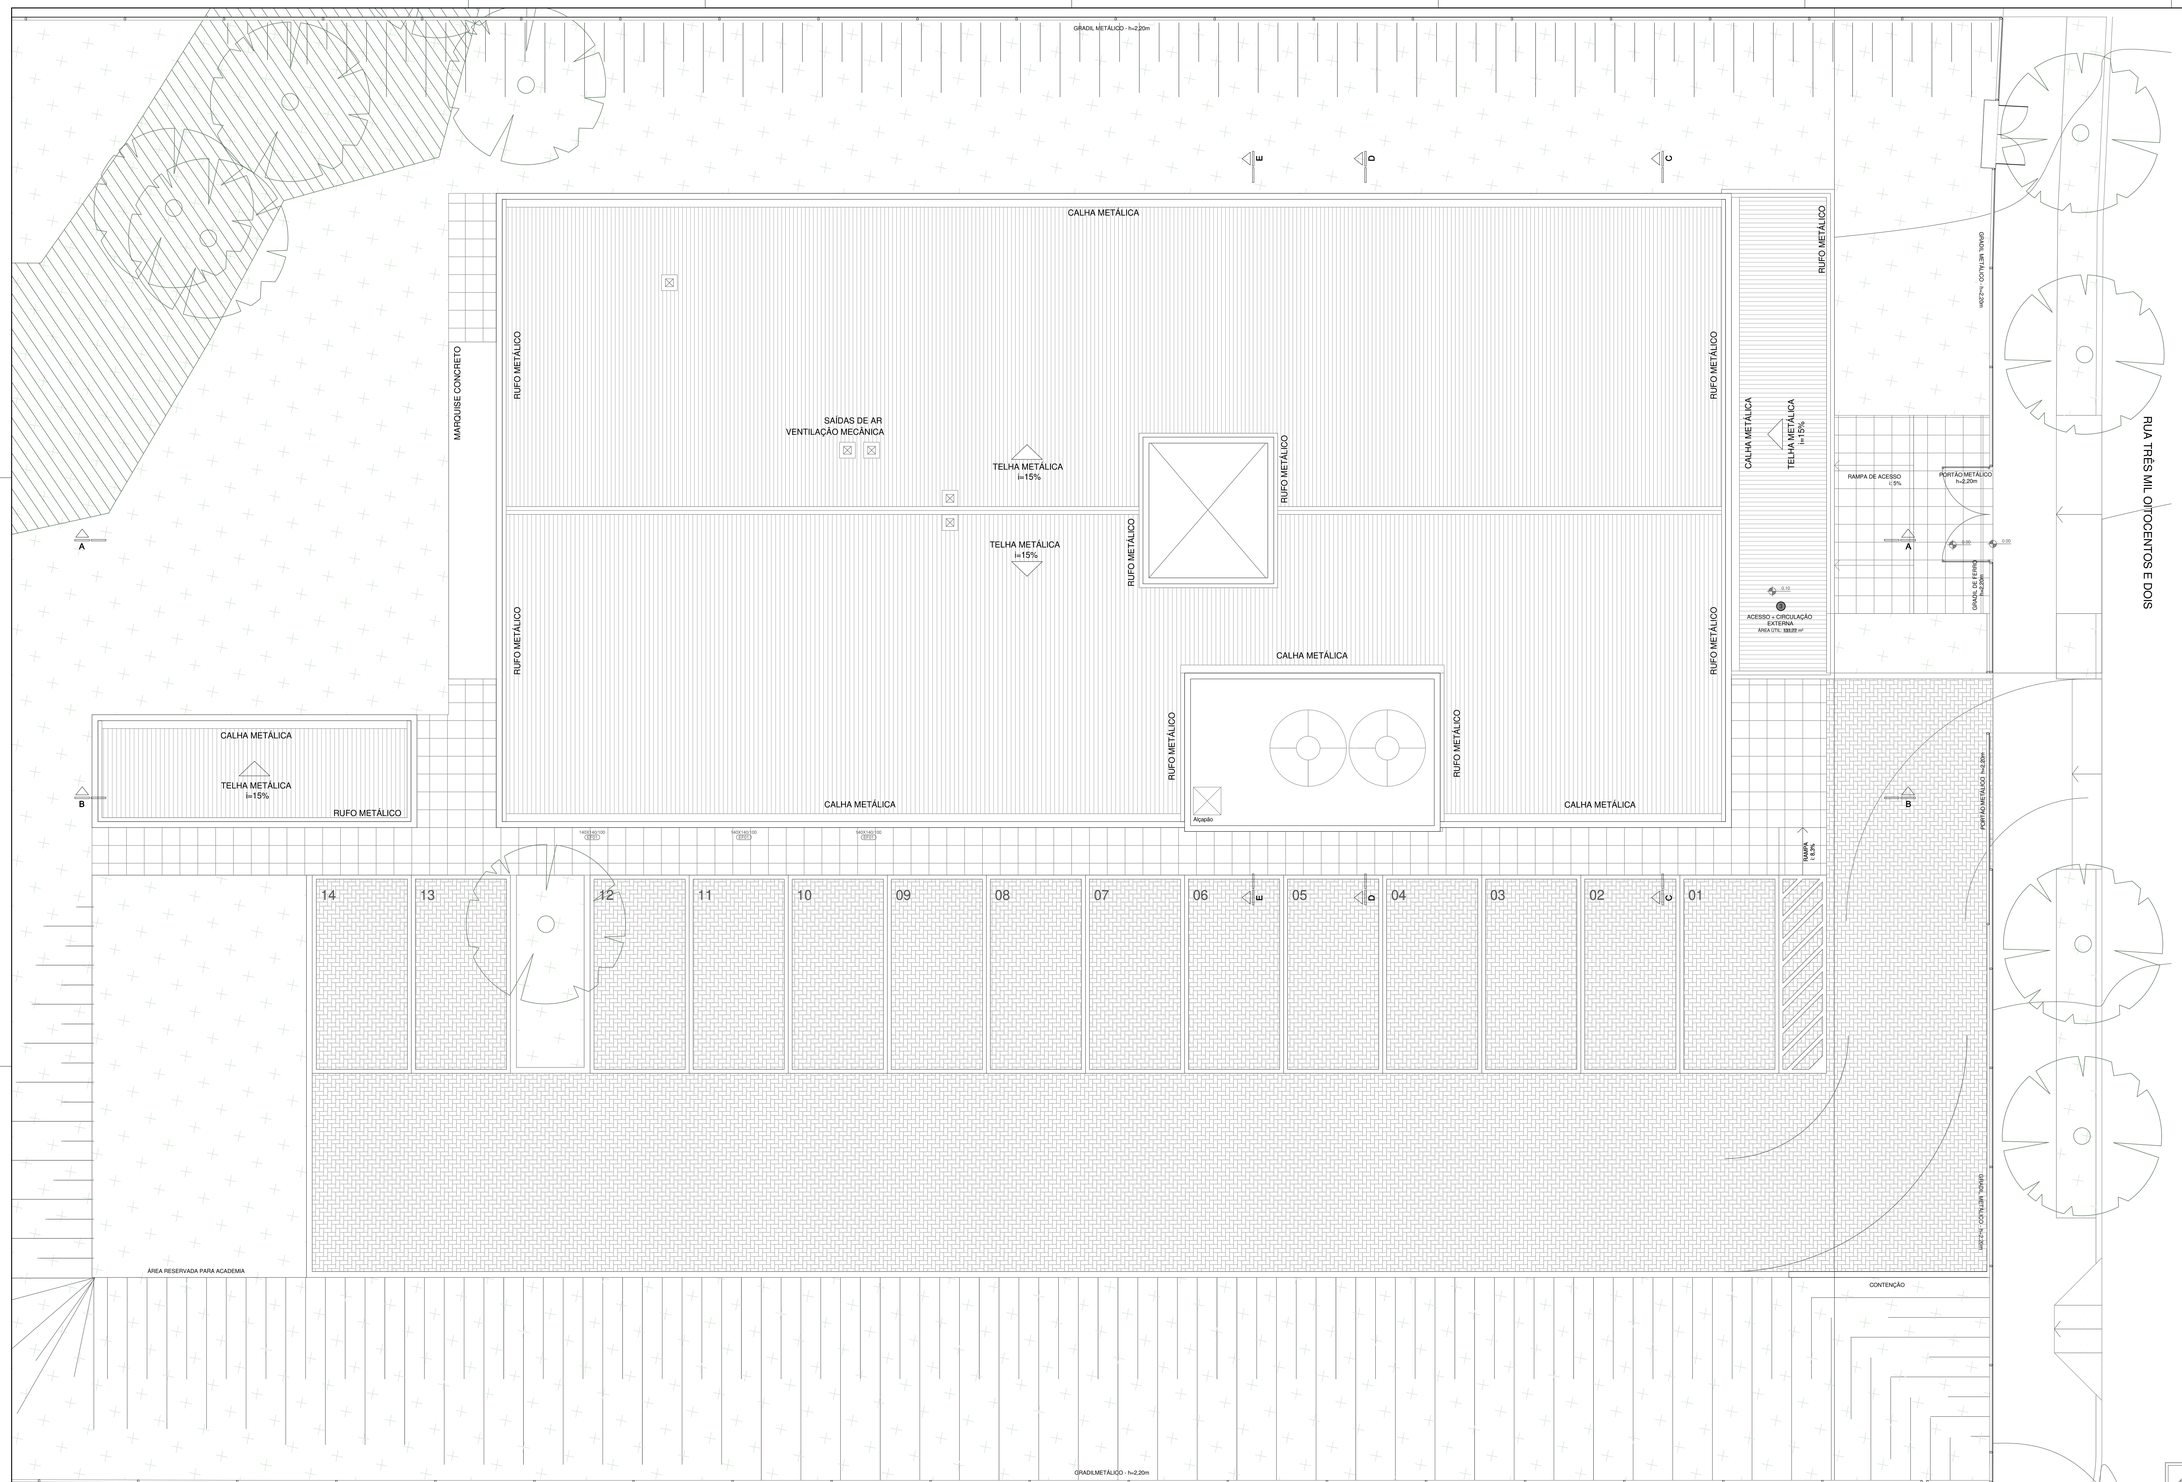

PLANTA DE COBERTURA

ESCALA= 1/50

ESTABELECIMENTO DE SAÚDE: USF IRMÃOS MARISTAS	
PROJETO: PROJETO ARQUITETÔNICO EXECUTIVO	DATA: SET/2021
ENDEREÇO: LOTEAMENTO IRMÃOS MARISTAS	ESCALA(S): INDICADA
DISCRIMINAÇÃO: PLANTA DE COBERTURA	ÁREA TOTAL: 566,40m²
SECRETÁRIO MUNICIPAL DE SAÚDE: MAURO SPARTA	DESENHISTA: Celina
PROJETO ORIGINAL: Arq. Alessandra Bocorny de Azevedo - CAU A36445-2 Arq. Henrique Rocha - CAU A4517-9	Nº PRANCHA: A04
RESPONSÁVEL TÉCNICO: Arq. Celina Torres Dittmar - CAU A885860	VERSÃO: A - SET/2021

PREFEITURA MUNICIPAL DE PORTO ALEGRE

SECRETARIA MUNICIPAL DE SAÚDE

COORDENAÇÃO DE INFRAESTRUTURA E MANUTENÇÃO

Av João Pessoa, 325
Fone: 3289-2768

A3E-1185X841mm

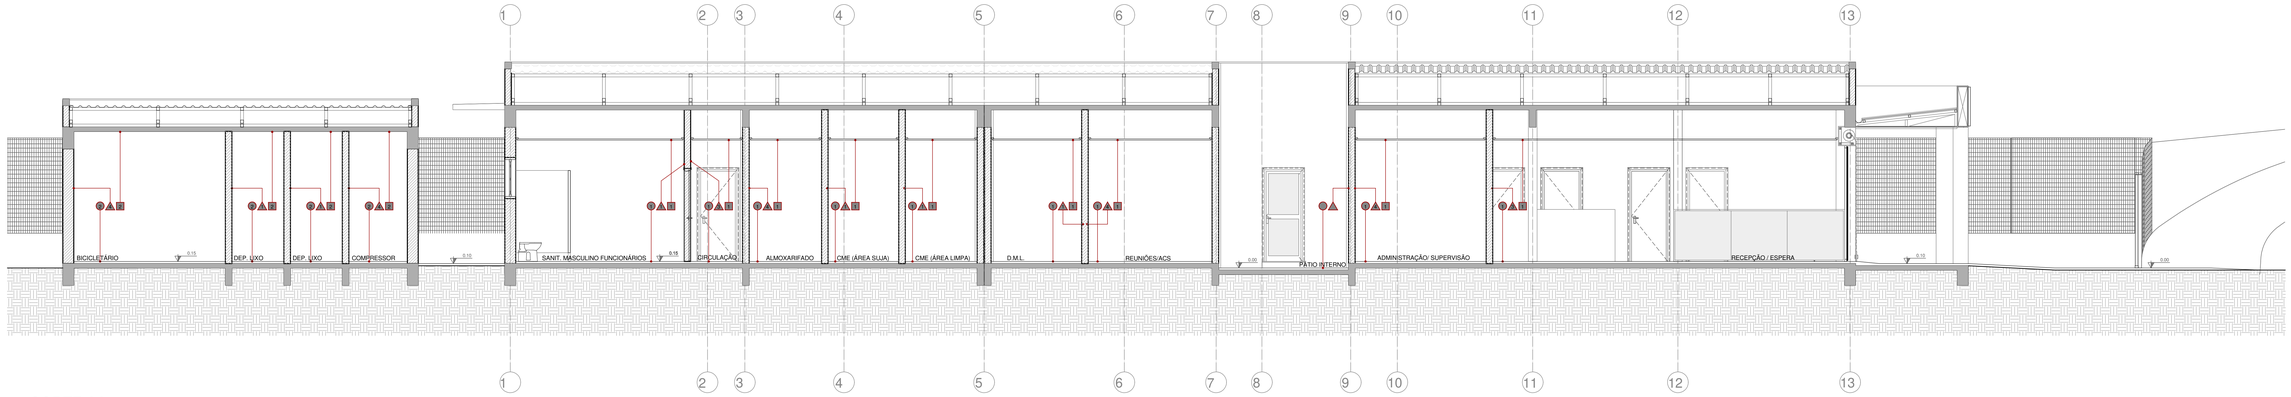

CORTE AA'

ESCALA= 1/50

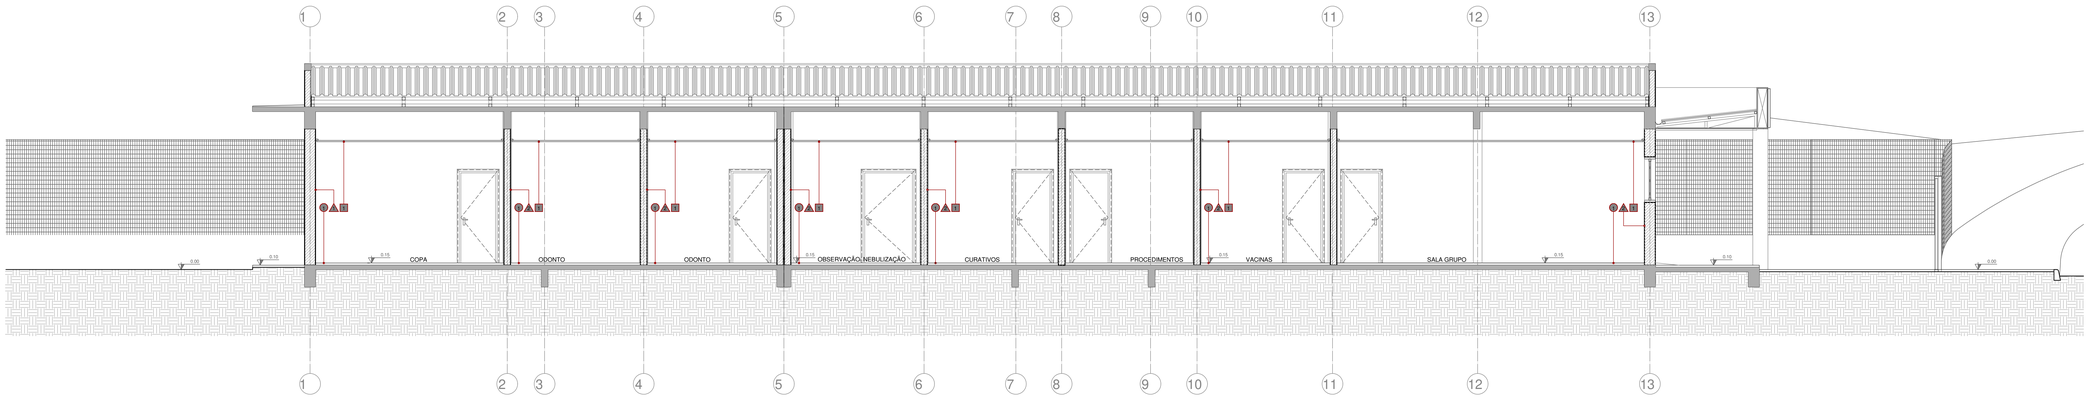

CORTE BB'

ESCALA= 1/50

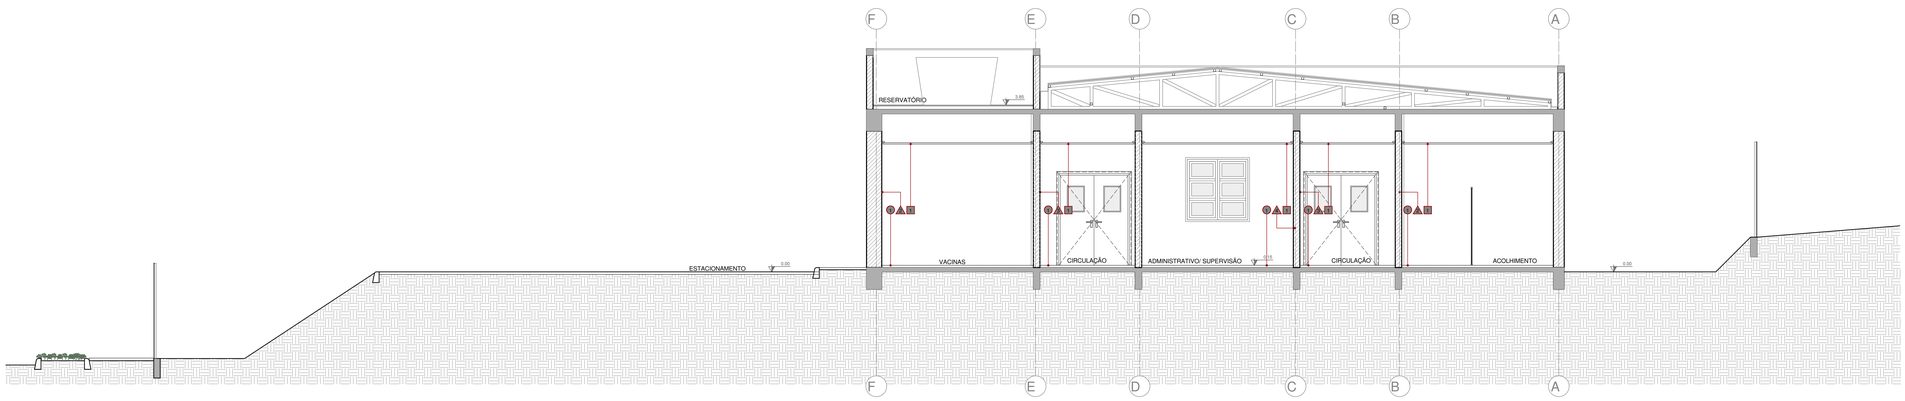

CORTE CC'

ESCALA= 1/50

TABELA DE ACABAMENTOS

CÓD.	ESPECIFICAÇÕES	LOCALIZAÇÃO
PISO		
1	**PORCELANATO** DIM.: 30x50cm COR: A SER DEFINIDA PELA FISCALIZAÇÃO MARCA: Eliane (ou equivalente) * PEI - 05 ALTA RESISTÊNCIA AO DESGASTE DO ESMALTE	EM TODOS OS AMBIENTES INTERNOS
2	**CERÂMICO** DIM.: 40x40cm COR: A SER DEFINIDA PELA FISCALIZAÇÃO MARCA: Eliane (ou equivalente) * PEI - 05 ALTA RESISTÊNCIA AO DESGASTE DO ESMALTE	BICICLETÁRIO, COMPRESSOR E DEPÓSITOS DE LIXO
3	**BASALTO SERRADO** DIM.: 45x45cm	CIRCULAÇÕES EXTERNAS
4	**CIMENTO DESEMPENADO** COM JUNTAS PLÁSTICAS NIVELADAS	CALÇADAS EXTERNAS
5	**BLOCO DE CONCRETO INTERTRAVADO** DIM.: 10x20cm	ESTACIONAMENTO.
PAREDE		
A	**CERÂMICA** DIM.: 30x30cm COR: BRANCO (ACETINADO) MARCA: Eliane (ou equivalente) * RLANTE EM EPOXI BRANCO FLEXÍVEL COM ANTIFUNGOS	COPA, SANITÁRIOS, CME, DML, COLETA, PÁTIO INTERNO E DEPÓSITOS DE LIXO
A	**CERÂMICA + PINTURA** 1. CERÂMICA - 30x30cm (Marca Eliane ou equivalente) * RLANTE EM EPOXI BRANCO FLEXÍVEL COM ANTIFUNGOS 2. PINTURA EM TINTA ACRÍLICA - COR A DEFINIR	ODONTO, CIRÚRGIA, CURATIVOS, ENFERM., VACINAS, SALA GRUPO, DISP. MED. E CONSULTÓRIOS
A	**PASTILHA CERÂMICA + PINTURA** 1. PASTILHA CERÂMICA (Marca Pointbello ou equivalente) * RLANTE EM EPOXI CHUMBO FLEXÍVEL COM ANTIFUNGOS 2. PINTURA EM TINTA ACRÍLICA - COR A DEFINIR	CIRCULAÇÕES, RECEPÇÃO/ESPERA
A	**PINTURA** EM TINTA ACRÍLICA ACETINADA LAVÁVEL SOBRE MASSA CORRIDA COR: A SER DEFINIDA PELA FISCALIZAÇÃO	ALMOXARIFADO, ADMINISTRAÇÃO, BICICLETÁRIO E COMPRESSOR
FORRO		
1	**GESSO ACARTONADO** PINTURA EM TINTA PVA BRANCA COR: BRANCO * AS ÁREAS MOLHADAS E MARQUISE DEVERÃO SER EM PLACAS RU (RESISTENTE À UMIDADE) COM PINTURA EM TINTA ACÍRLICA BRANCA	GERAL
2	**LAJE APARENTE** PINTURA EM TINTA LÁTEX PVA COR: BRANCO	BICICLETÁRIO, DEPÓSITOS DE LIXO E COMPRESSOR

PREFEITURA MUNICIPAL DE PORTO ALEGRE

SECRETARIA MUNICIPAL DE SAÚDE

COORDENAÇÃO DE INFRAESTRUTURA E MANUTENÇÃO

Av João Pessoa, 325
Fone: 3289-2769

ESTABELECIMENTO DE SAÚDE:
USF IRMÃOS MARISTAS

PROJETO:
PROJETO ARQUITETÔNICO EXECUTIVO

DATA: SET/2021

ENDEREÇO:
LOTEAMENTO IRMÃOS MARISTAS

ESCALA(S): INDICADA

DISCRIMINAÇÃO:
CORTES

ÁREA TOTAL: 566,40m²

SECRETÁRIO MUNICIPAL DE SAÚDE:
MAURO SPARTA

DESENHISTA: Celina

PROJETO ORIGINAL:
Arq. Alessandra Bocorny de Azevedo - CAU A36445-2
Arq. Henrique Rocha - CAU A4517-9

RESPONSÁVEL TÉCNICO:
Arq. Celina Torres Dittmar - CAU A885860

Nº PRANCHA: A05

VERSÃO: A - SET/2021

A0-1189X841mm

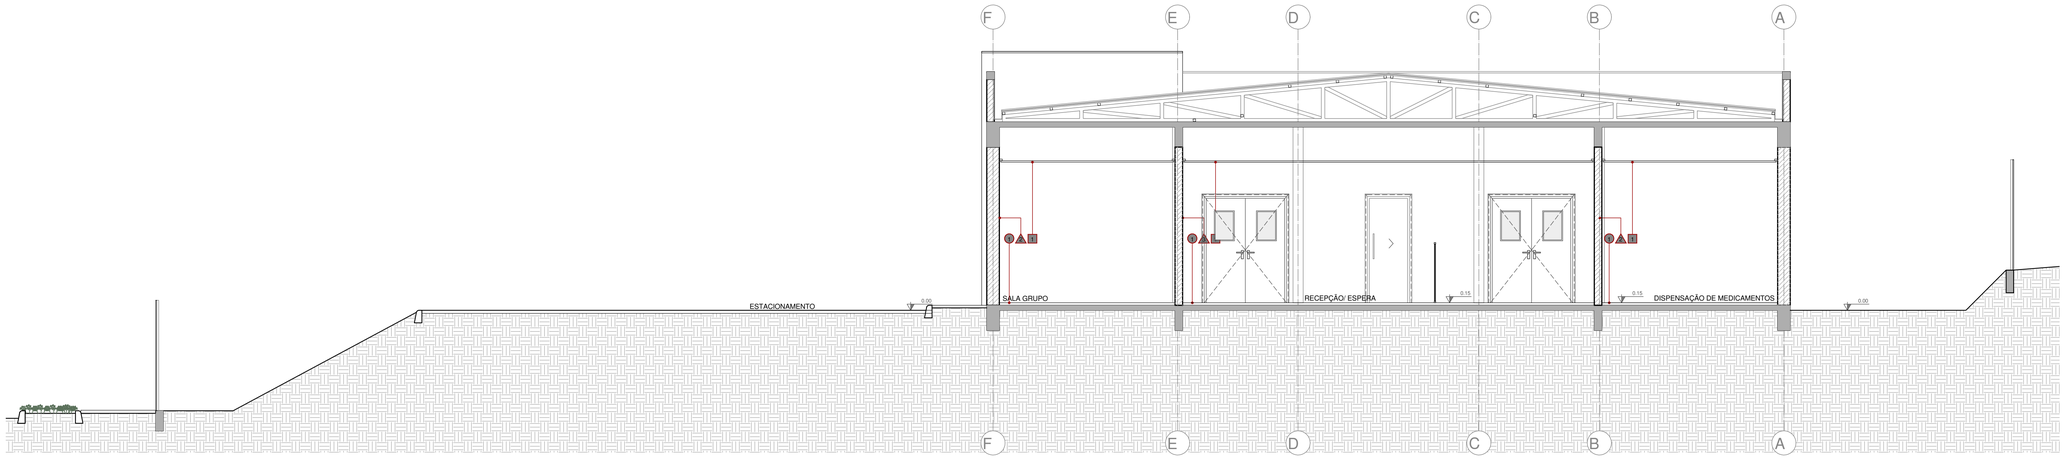

CORTE DD'

ESCALA= 1/50

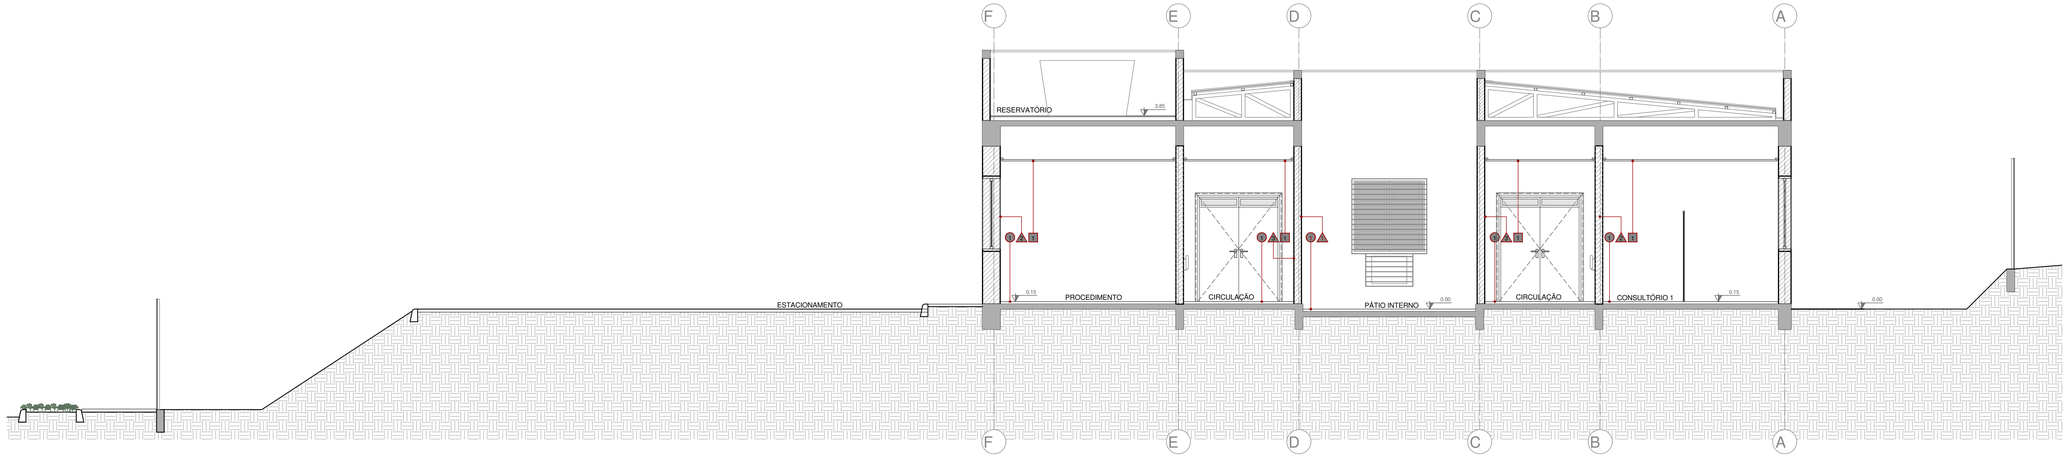

CORTE EE'

ESCALA= 1/50

TABELA DE ACABAMENTOS

CÓD.	ESPECIFICAÇÕES	LOCALIZAÇÃO
PISO		
1	**PORCELANATO** DIM.: 50x50cm COR: A SER DEFINIDA PELA FISCALIZAÇÃO MARCA: Eliane (ou equivalente) * PEI - 05: ALTA RESISTÊNCIA AO DESGASTE DO ESMALTE	EM TODOS OS AMBIENTES INTERNOS
2	**CERÂMICO** DIM.: 40x40cm COR: A SER DEFINIDA PELA FISCALIZAÇÃO MARCA: Eliane (ou equivalente) * PEI - 05: ALTA RESISTÊNCIA AO DESGASTE DO ESMALTE	BICICLETÁRIO, COMPRESSOR E DEPÓSITOS DE LIXO
3	**BASALTO SERRADO** DIM.: 45x45cm	CIRCULAÇÕES EXTERNAS
4	**CIMENTO DESEMPENADO** COM JUNTAS PLÁSTICAS NIVELADAS	CALÇADAS EXTERNAS
5	**BLOCO DE CONCRETO INTERTRAVADO** DIM.: 10x20cm	ESTACIONAMENTO
PAREDE		
A	**CERÂMICA** DIM.: 30x30cm COR: BRANCO (ACETINADO) MARCA: Eliane (ou equivalente) * RELANTE EM EPÓXI BRANCO FLEXÍVEL COM ANTIFUNGOS	COPA, SANITÁRIOS, CME, DML, COLETA, PÁTIO INTERNO E DEPÓSITOS DE LIXO
A	**CERÂMICA + PINTURA** 1. CERÂMICA - 30x30cm (Marca Eliane ou equivalente) * RELANTE EM EPÓXI BRANCO FLEXÍVEL COM ANTIFUNGOS 2. PINTURA EM TINTA ACRÍLICA - COR A DEFINIR	ODONTO, OBSERV., CURAT., PRODED., VACINAS, SALA GRUPO, DISP. MED. E CONSULTÓRIOS
A	**PASTILHA CERÂMICA + PINTURA** 1. PASTILHA CERÂMICA (Marca Portobello ou equivalente) * RELANTE EM EPÓXI CHUMBO FLEXÍVEL COM ANTIFUNGOS 2. PINTURA EM TINTA ACRÍLICA - COR A DEFINIR	CIRCULAÇÕES, RECEPÇÃO/ESPERA
A	**PINTURA** EM TINTA ACRÍLICA ACETINADA LAVÁVEL SOBRE MASSA CORRIDA COR: A SER DEFINIDA PELA FISCALIZAÇÃO	ALMOXARIFADO, ADMINISTRAÇÃO, BICICLETÁRIO E COMPRESSOR
FORRO		
1	**GESSO ACARTONADO** PINTURA EM TINTA PVA BRANCA COR: BRANCO * AS ÁREAS MOLHADAS E MAROUISE DEVERÃO SER EM PLACAS RU (RESISTENTE À UMIDADE) COM PINTURA EM TINTA ACRÍLICA BRANCA	GERAL
2	**LAJE APARENTE** PINTURA EM TINTA LÁTEX PVA COR : BRANCO	BICICLETÁRIO, DEPÓSITOS DE LIXO E COMPRESSOR

PREFEITURA MUNICIPAL DE PORTO ALEGRE

SECRETARIA MUNICIPAL DE SAÚDE

COORDENAÇÃO DE INFRAESTRUTURA E MANUTENÇÃO

Av João Pessoa, 325
Fone: 3289-2769

ESTABELECIMENTO DE SAÚDE:
USF IRMÃOS MARISTAS

PROJETO:
PROJETO ARQUITETÔNICO EXECUTIVO

DATA: SET/2021

ENDEREÇO:
LOTEAMENTO IRMÃOS MARISTAS

ESCALA(S): INDICADA

DISCRIMINAÇÃO:
CORTES

ÁREA TOTAL: 566,40m²

SECRETÁRIO MUNICIPAL DE SAÚDE:
MAURO SPARTA

DESENHISTA: Celina

PROJETO ORIGINAL:
Arq. Alessandra Bocorny de Azevedo - CAU A36445-2
Arq. Henrique Rocha - CAU A4517-9

RESPONSÁVEL TÉCNICO:
Arq. Celina Torres Dittmar - CAU A885860

Nº PRANCHA: A06

VERSÃO: **A** - SET/2021

A1E-1026X594mm

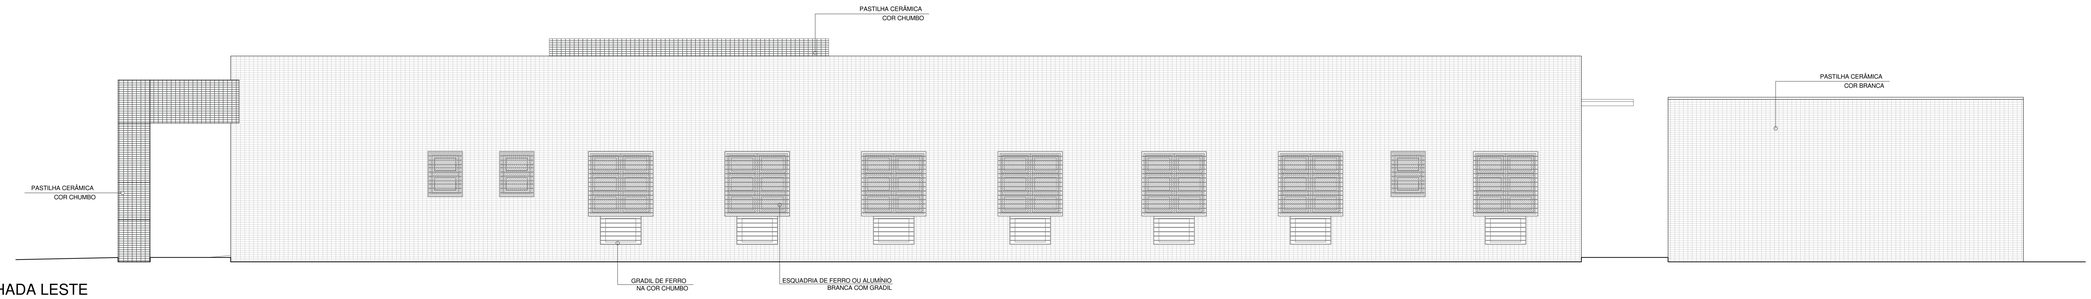

FACHADA LESTE

ESCALA= 1:50

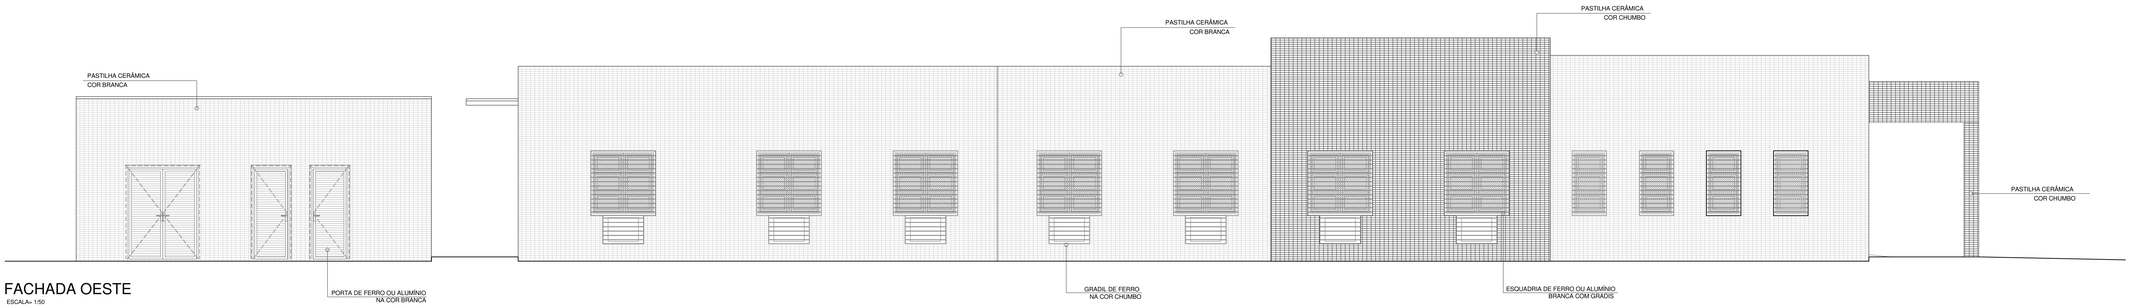

FACHADA OESTE

ESCALA= 1:50

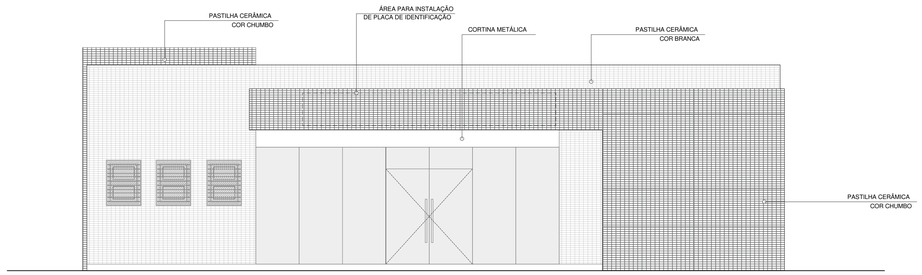

FACHADA NORTE

ESCALA= 1:50

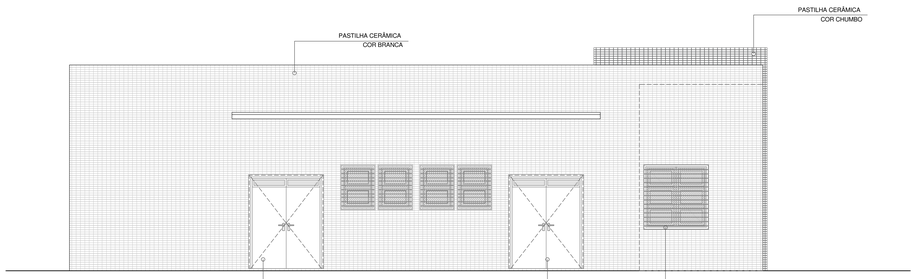

FACHADA SUL

ESCALA= 1:50

PREFEITURA MUNICIPAL
DE PORTO ALEGRE

SECRETARIA MUNICIPAL
DE SAÚDE

COORDENAÇÃO
DE INFRAESTRUTURA
E MANUTENÇÃO

Av. João Pessoa, 325
Fone: 3289-2769

ESTABELECIMENTO DE SAÚDE:
USF IRMÃOS MARISTAS

PROJETO:
PROJETO ARQUITETÔNICO EXECUTIVO

DATA:
SET/2021

ENDEREÇO:
LOTEAMENTO IRMÃOS MARISTAS

ESCALA(S):
INDICADA

DISCRIMINAÇÃO:
FACHADAS

ÁREA TOTAL:
566,40m²

SECRETÁRIO MUNICIPAL DE SAÚDE:
MAURO SPARTA

DESENHISTA:
Celina

PROJETO ORIGINAL:
Arq. Alessandra Bocorny de Azevedo - CAU A36445-2
Arq. Henrique Rocha - CAU A4517-9

RESPONSÁVEL TÉCNICO:
Arq. Celina Torres Dittmar - CAU A885860

Nº PRANCHA
A07

VERSÃO: **A** SET/2021

A0-1189X841mm

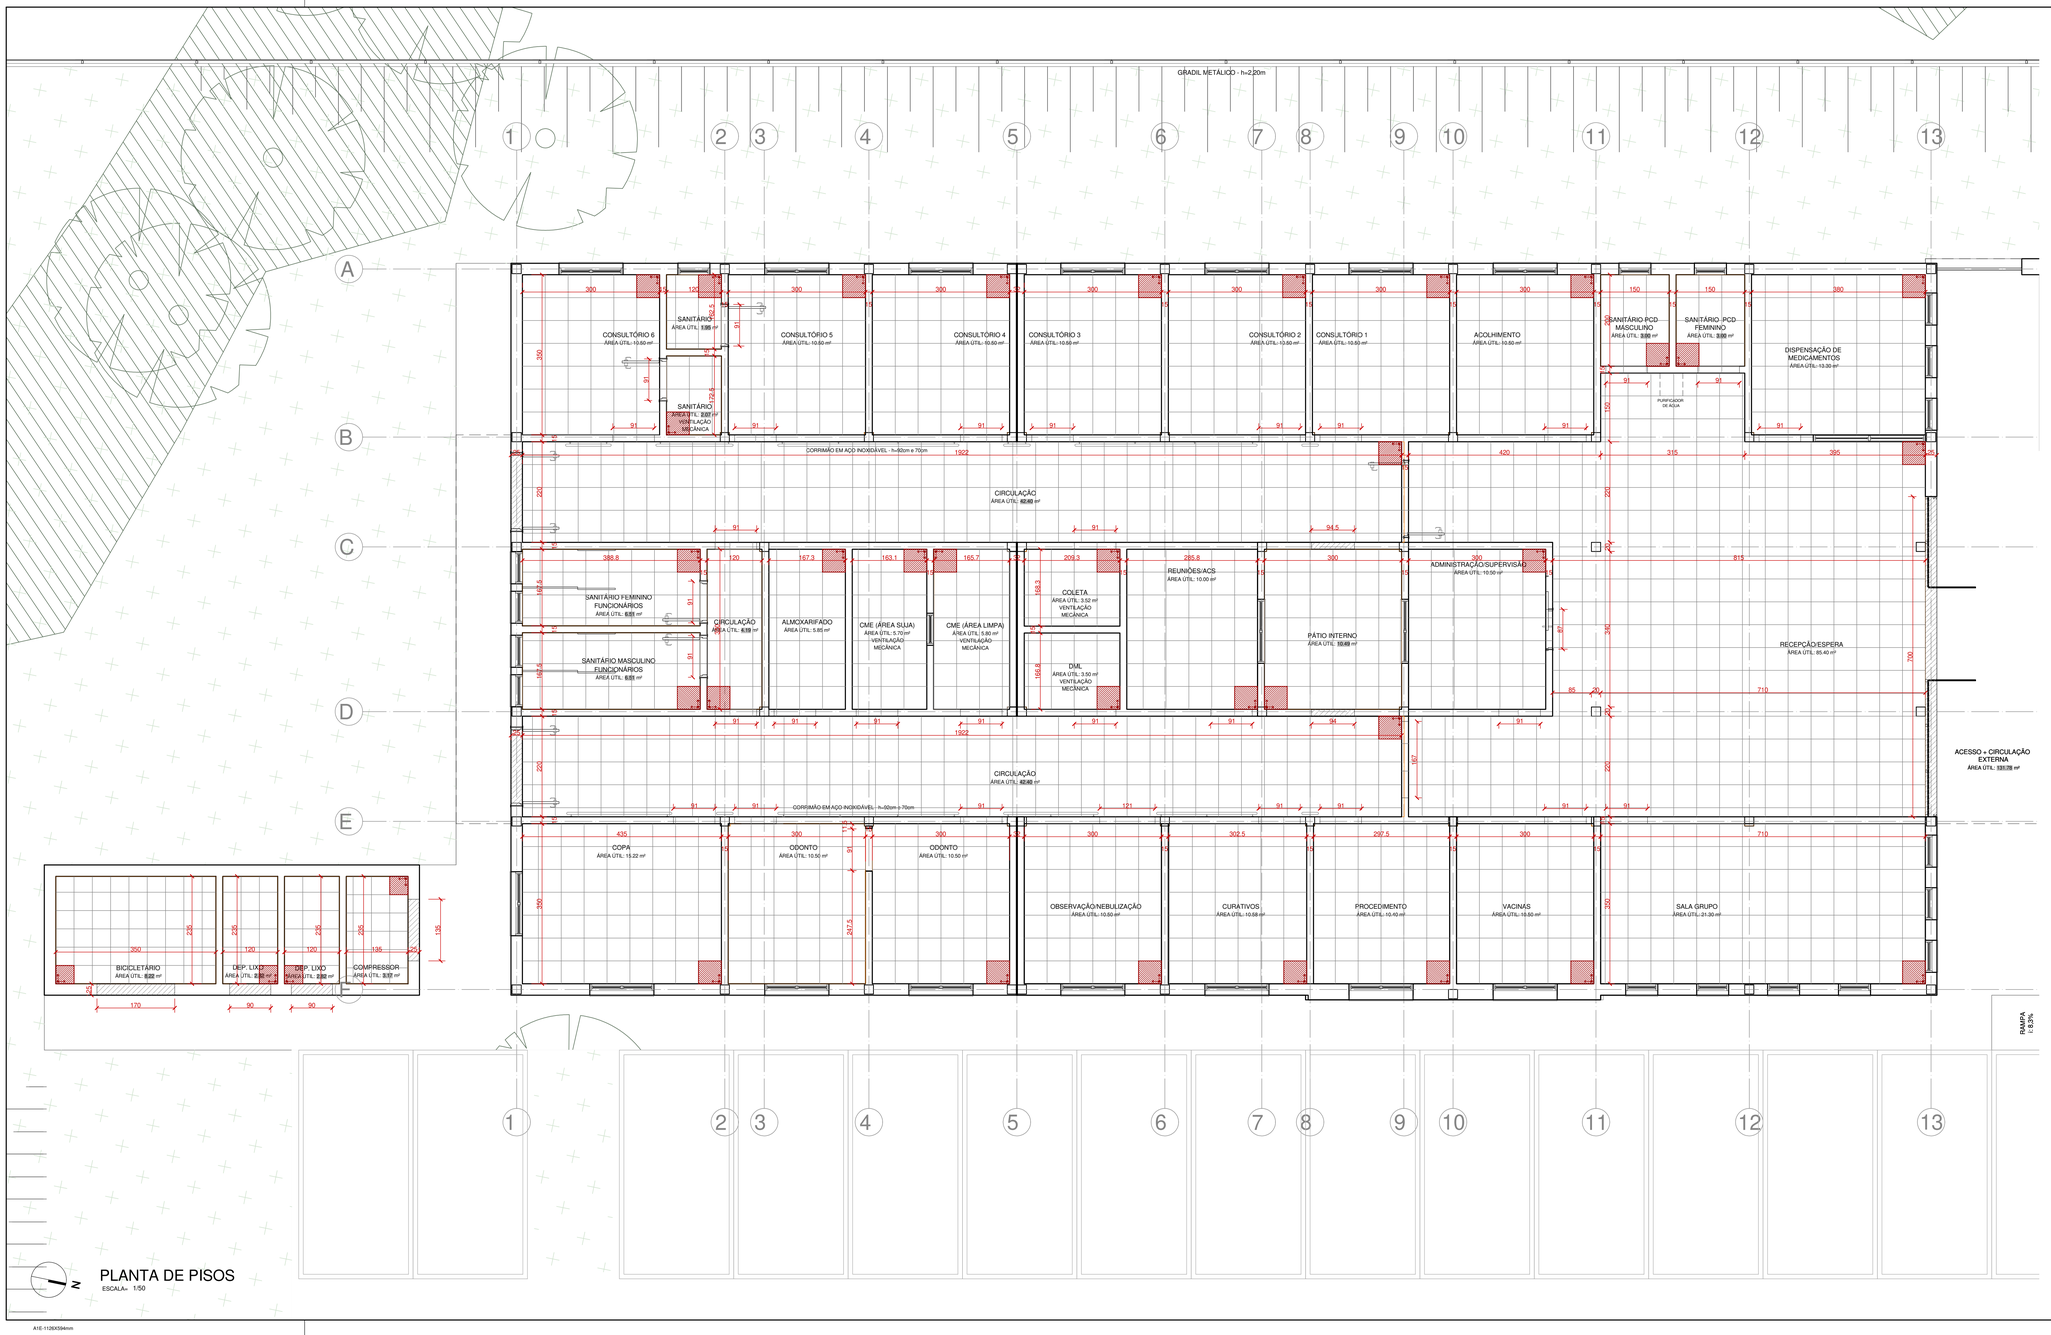

TABELA DE PISOS INTERNOS

LEGENDA	ESPECIFICAÇÕES	LOCALIZAÇÃO	ÁREA
	PORCELANATO DIM.: 50x50cm COR: A SER DEFINIDA PELA FISCALIZAÇÃO MARCA: Eliane (ou equivalente) – RE- BI- ALTA RESISTÊNCIA AO DESGASTE DO ESMALTE	EM TODOS OS AMBIENTES INTERNOS	443,41m²
	CERÂMICO DIM.: 40x40cm COR: A SER DEFINIDA PELA FISCALIZAÇÃO MARCA: Eliane (ou equivalente) – RE- BI- ALTA RESISTÊNCIA AO DESGASTE DO ESMALTE	BICICLETÁRIO, COMPRESSOR E DEPÓSITOS DE LIXO	17,02m²
SOLEIRAS			
	BASALTO LEVIGADO DIM.: conforme aberturas	EM TODAS AS PORTAS EXTERNAS	4,09m²

OBSERVAÇÃO: VER PISOS EXTERNOS NO PROJETO DE PAISAGISMO.

PLANTA DE PISOS

ESCALA= 1:50

A1/E-1120X334mm

PREFEITURA MUNICIPAL DE PORTO ALEGRE

SECRETARIA MUNICIPAL DE SAÚDE

COORDENAÇÃO DE INFRAESTRUTURA E MANUTENÇÃO

Av João Pessoa, 325
Fone: 3289-2768

ESTABELECIMENTO DE SAÚDE:
USF IRMÃOS MARISTAS

PROJETO:
PROJETO ARQUITETÔNICO EXECUTIVO

DATA:
SET/2021

ENDEREÇO:
LOTEAMENTO IRMÃOS MARISTAS

ESCALA(S):
INDICADA

DISCRIMINAÇÃO:
PLANTA DE PISOS

ÁREA TOTAL:
566,40m²

SECRETÁRIO MUNICIPAL DE SAÚDE:
MAURO SPARTA

DESENHISTA:
Celina

PROJETO ORIGINAL:
Arq. Alessandra Bocorny de Azevedo - CAU A36445-2
Arq. Henrique Rocha - CAU A4517-9

RESPONSÁVEL TÉCNICO:
Arq. Celina Torres Dittmar - CAU A885860

Nº PRANCHA
A08

VERSÃO: A SET/2021

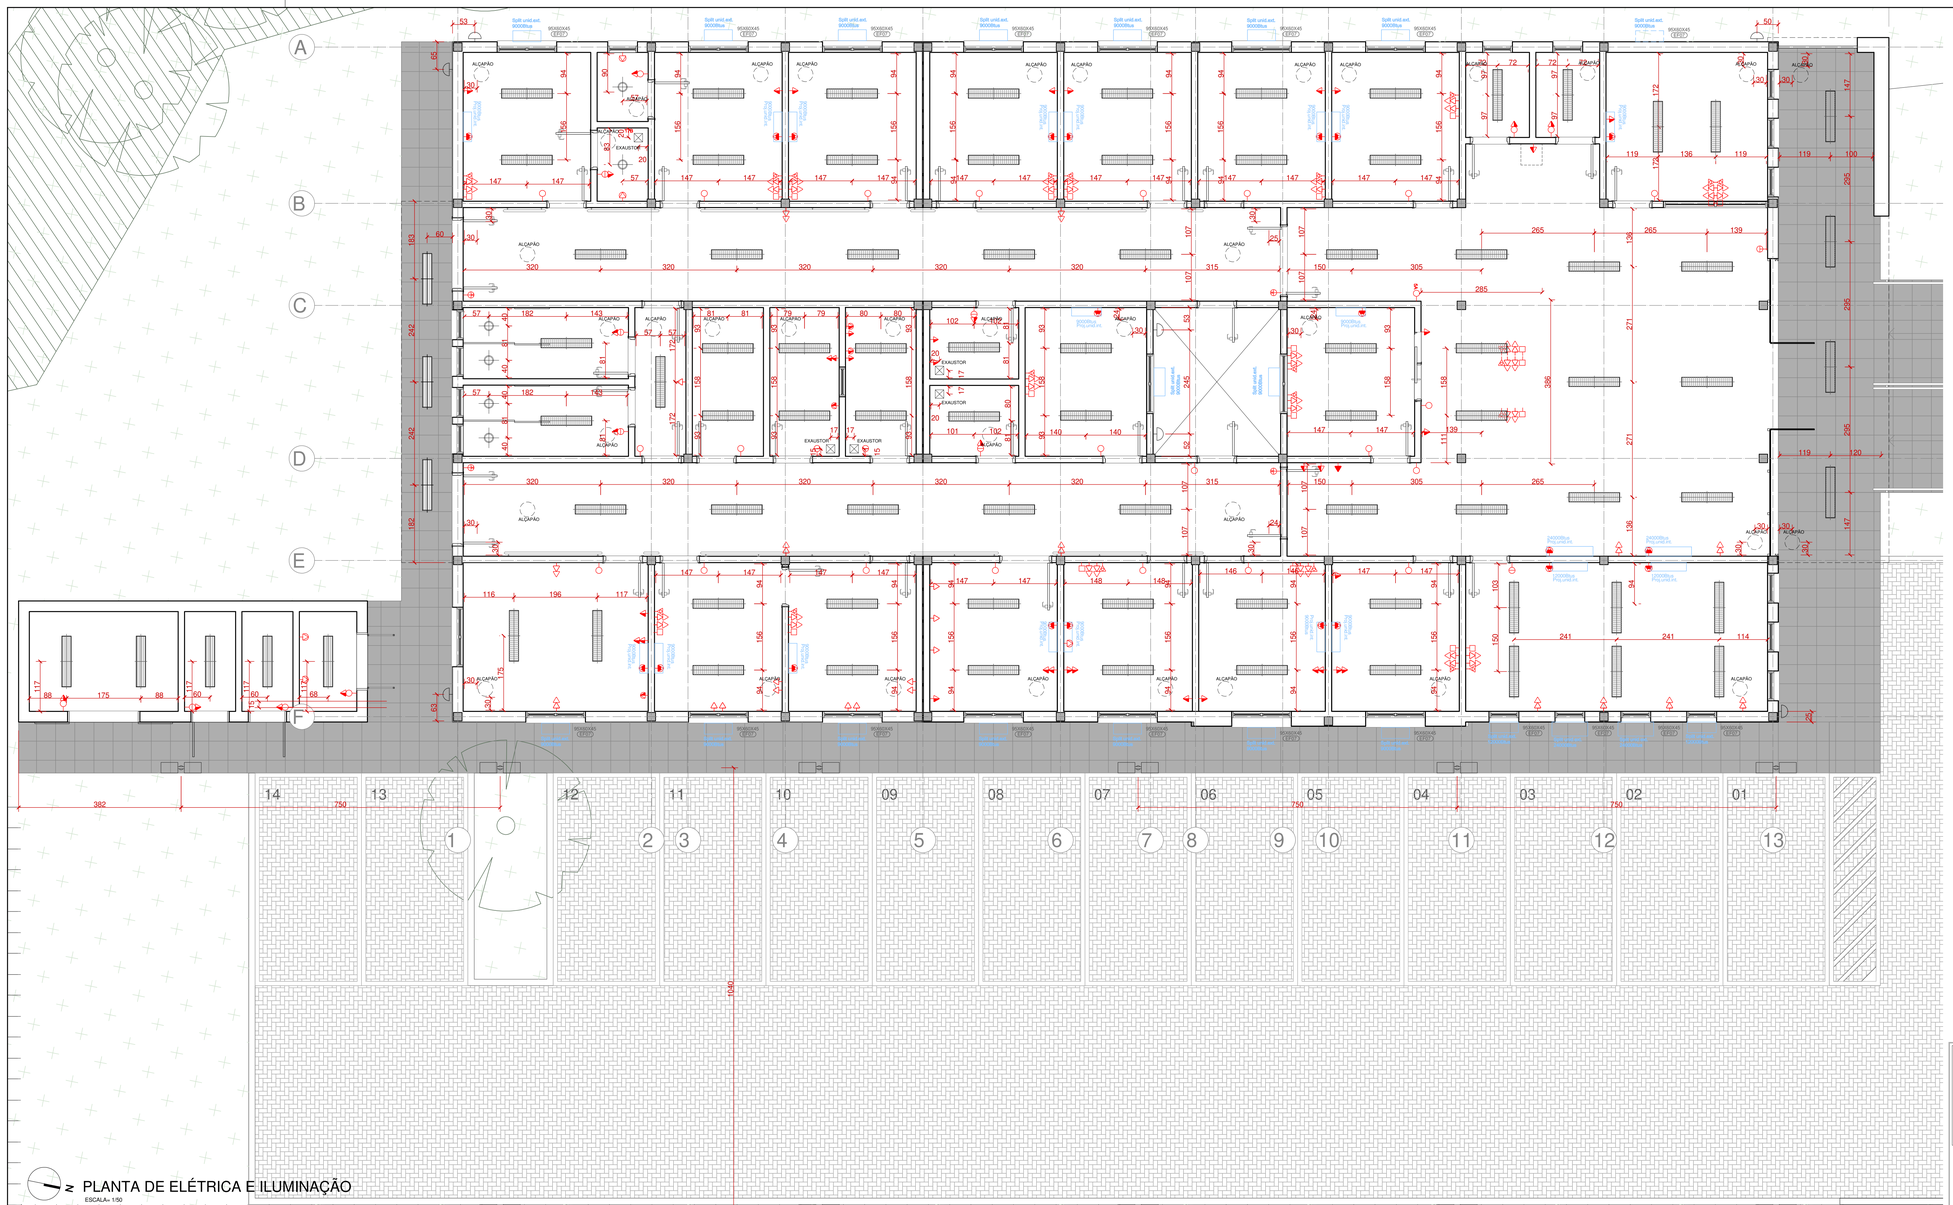

PLANTA DE ELÉTRICA E ILUMINAÇÃO

ESCALA- 1:50

A1E-1120X594mm

TABELA DE ELÉTRICA E ILUMINAÇÃO

LEGENDA	ESPECIFICAÇÕES	LOCALIZAÇÃO	QTDE.
LUMINÁRIAS			
	LUMINÁRIA TIPO CALHA P/2 LÂMPADAS LED 2x18W - SOBREPOR MARCA ECP OU EQUIVALENTE	PEQUENAS CÔMODOS E LOJA COMPRIMIDA	8
	LUMINÁRIA TIPO CALHA COM DIFUSOR P/2 LÂMPADAS LED 2x18W - SOBREPOR MARCA ECP OU EQUIVALENTE	TODOS OS AMBIENTES INTERNOS, EXCETO SANITÁRIOS, ALMOXARIFADO E RECEPÇÃO PRIVILÉGIO	79
	LUMINÁRIA EM LED REDONDO DE EMBUTIR	APARTADOS, ALMOXARIFE E CONSULTÓRIOS 4 E 5	6
	LUMINÁRIA TIPO TARTARUGA OU ARANDELA EXTERNA BRANCA COM LÂMPADA LED 15W	ÁREAS EXTERNAS	7
	LUMINÁRIA EXTERNA TIPO PÉTALA	ÁREAS EXTERNAS	11
PONTOS ELÉTRICOS E LÓGICOS			
	INTERRUPTOR SIMPLES		
	INTERRUPTOR DUPLO		
	INTERRUPTOR TRIPLO		
	INTERRUPTOR HOTEL		
	TOMADA BAIXA h:30cm		
	TOMADA MÉDIA h:110cm OU h:Indic.		
	TOMADA ALTA h:200cm		
	TOMADA LÓGICA		
	TOMADA ESPECIAL 220V h:200cm		
	TOMADA ESPECIAL 220V h:30cm		
	TOMADA ESPECIAL 220V h:110cm		

PREFEITURA MUNICIPAL DE PORTO ALEGRE

SECRETARIA MUNICIPAL DE SAÚDE

COORDENAÇÃO DE INFRAESTRUTURA E MANUTENÇÃO

Av João Pessoa, 325
Fone: 3289-2769

ESTABELECIMENTO DE SAÚDE:
USF IRMÃOS MARISTAS

PROJETO:
PROJETO ARQUITETÔNICO EXECUTIVO

DATA:
SET/2021

ENDEREÇO:
LOTEAMENTO IRMÃOS MARISTAS

ESCALA(S):
INDICADA

DISCRIMINAÇÃO:
PLANTA DE ELÉTRICA E ILUMINAÇÃO

ÁREA TOTAL:
566,40m²

SECRETÁRIO MUNICIPAL DE SAÚDE:
MAURO SPARTA

DESENHISTA:
Celina

PROJETO ORIGINAL:
Arq. Alessandra Bocorny de Azevedo - CAU A36445-2
Arq. Henrique Rocha - CAU A4517-9

RESPONSÁVEL TÉCNICO:
Arq. Celina Torres Dittmar - CAU A885860

Nº PRANCHA
A09

VERSÃO À : SET/2021

PM01

MATERIAL: MADEIRA SEMI-OCA DE COMPENSADO

TIPO: ABRIR

DIMENSÃO: 80cm x 210cm

LOCAL: TODOS OS AMBIENTES EXCETO SANT. PCD, PÁTIO INTERNO, OBSERVAÇÃO/NEBULIZ., RECEPÇÃO, E SANT. CONSULT.

QUANTIDADE: 27 UNIDADES

ACABAMENTO: EM PINTURA BRANCA

PM01 - PLANTA BAIXA

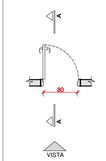

PM01 - CORTE AA'

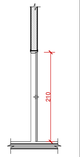

PM01 - VISTA

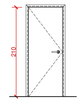

PM02

MATERIAL: MADEIRA SEMI-OCA DE COMPENSADO

TIPO: ABRIR

DIMENSÃO: 80cm x 210cm

LOCAL: SANT. PCD E SANT. CONSULT.

QUANTIDADE: 4 UNIDADES

ACABAMENTO: EM PINTURA BRANCA

PM02 - PLANTA BAIXA

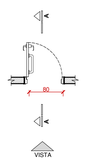

PM02 - CORTE AA'

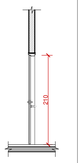

PM02 - VISTA

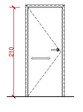

PM03

MATERIAL: MADEIRA SEMI-OCA DE COMPENSADO

TIPO: ABRIR

DIMENSÃO: 110cm x 210cm

LOCAL: OBSERVAÇÃO/ NEBULIZAÇÃO

QUANTIDADE: 1 UNIDADE

VIDRO: TEMPERADO INCOLOR ESPESSURA MÍNIMA 8mm

ACABAMENTO: EM PINTURA BRANCA

PM03 - PLANTA BAIXA

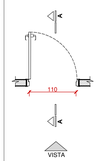

PM03 - CORTE AA'

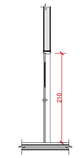

PM03 - VISTA

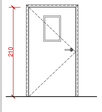

PM04

MATERIAL: MADEIRA SEMI-OCA DE COMPENSADO

TIPO: ABRIR

DIMENSÃO: 160cm x 210cm

LOCAL: CIRCULAÇÃO

QUANTIDADE: 2 UNIDADES

VIDRO: TEMPERADO INCOLOR ESPESSURA MÍNIMA 8mm

ACABAMENTO: EM PINTURA BRANCA

PM04 - PLANTA BAIXA

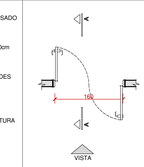

PM04 - CORTE AA'

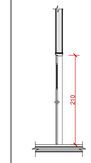

PM04 - VISTA

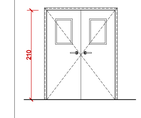

PM05

MATERIAL: MADEIRA SEMI-OCA DE COMPENSADO

TIPO: CORRER

DIMENSÃO: 80cm x 210cm

LOCAL: ADMINISTRAÇÃO/ SUPERVISÃO

QUANTIDADE: 1 UNIDADE

ACABAMENTO: EM PINTURA BRANCA

PM05 - PLANTA BAIXA

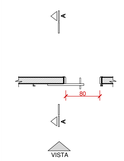

PM05 - CORTE AA'

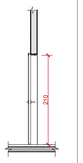

PM05 - VISTA

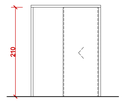

PF01

MATERIAL: FERRO COM PERFIL ABERTO OU ALUMÍNIO ANODIZADO

TIPO: ABRIR

DIMENSÃO: 160cm x 220cm

LOCAL: CIRCULAÇÃO/ ÁREA EXTERNA

QUANTIDADE: 2 UNIDADES

ACABAMENTO: EM PINTURA BRANCA

PF01 - PLANTA BAIXA

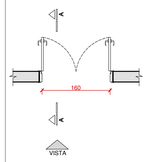

PF01 - CORTE AA'

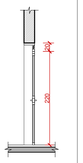

PF01 - VISTA

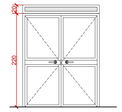

PF02

MATERIAL: FERRO COM PERFIL ABERTO OU ALUMÍNIO ANODIZADO

TIPO: ABRIR

DIMENSÃO: 80cm x 220cm

LOCAL: PÁTIO INTERNO

QUANTIDADE: 2 UNIDADES

VIDRO: MINI-BOREAL ESPESSURA MÍNIMA 4mm

ACABAMENTO: EM PINTURA BRANCA

PF02 - PLANTA BAIXA

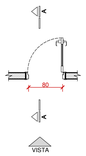

PF02 - CORTE AA'

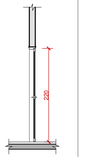

PF02 - VISTA

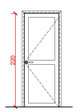

PF03

MATERIAL: FERRO COM PERFIL ABERTO OU ALUMÍNIO ANODIZADO

TIPO: ABRIR

DIMENSÃO: 80cm x 220cm

LOCAL: DEP. LIXO

QUANTIDADE: 2 UNIDADES

ACABAMENTO: EM PINTURA BRANCA

* COM VENEZIANA

PF03 - PLANTA BAIXA

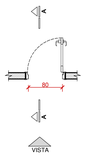

PF03 - CORTE AA'

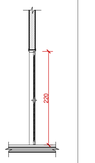

PF03 - VISTA

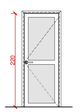

PF04

MATERIAL: FERRO COM PERFIL ABERTO OU ALUMÍNIO ANODIZADO

TIPO: ABRIR

DIMENSÃO: 135cm x 210cm

LOCAL: COMPRESSOR

QUANTIDADE: 1 UNIDADE

ACABAMENTO: EM PINTURA BRANCA

* COM VENEZIANA

PF04 - PLANTA BAIXA

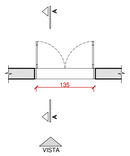

PF04 - CORTE AA'

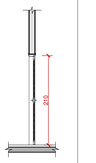

PF04 - VISTA

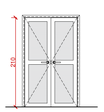

PF05

MATERIAL: FERRO COM PERFIL ABERTO OU ALUMÍNIO ANODIZADO

TIPO: ABRIR

DIMENSÃO: 160cm x 220cm

LOCAL: BICICLETÁRIO

QUANTIDADE: 1 UNIDADE

ACABAMENTO: EM PINTURA BRANCA

* COM VENEZIANA

PF05 - PLANTA BAIXA

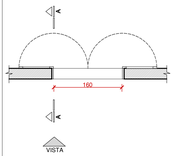

PF05 - CORTE AA'

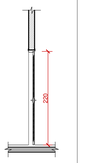

PF05 - VISTA

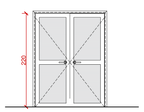

EF01

MATERIAL: FERRO COM PERFIL ABERTO OU ALUMÍNIO ANODIZADO

TIPO: ABRIR

DIMENSÃO: 140cm x 140cm/ 100cm

LOCAL: CONSULT., ACOLH., VACINAS, PROCEDIM., CURAT., OBSERV./NEBUL., ODONTO, COPA, REUNI., ADM

QUANTIDADE: 17 UNIDADES

VIDRO: MINI-BOREAL ESPESSURA MÍNIMA 4mm

ACABAMENTO: EM PINTURA NA COR BRANCO

* COM GRADIL

EF01 - PLANTA BAIXA

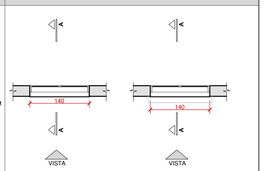

EF01 - CORTE AA'

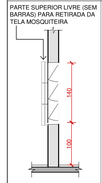

EF01 - VISTA

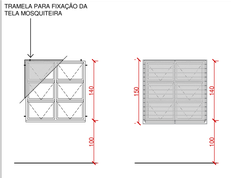

EF02

MATERIAL: FERRO COM PERFIL ABERTO OU ALUMÍNIO ANODIZADO

TIPO: ABRIR

DIMENSÃO: 70cm x 95cm/ 145cm

LOCAL: SANITÁRIOS, DISPENSAÇÃO DE MED. E SALA GRUPO

QUANTIDADE: 13 UNIDADES

VIDRO: MINI-BOREAL ESPESSURA MÍNIMA 4mm

ACABAMENTO: EM PINTURA NA COR BRANCO

* COM GRADIL
* COM TELA MOSQUITEIRA REMOVÍVEL

EF02 - PLANTA BAIXA

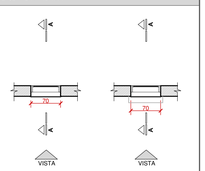

EF02 - CORTE AA'

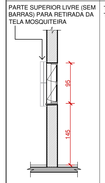

EF02 - VISTA

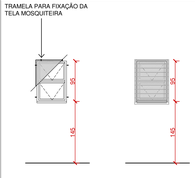

EF03

MATERIAL: FERRO COM PERFIL ABERTO OU ALUMÍNIO ANODIZADO

TIPO: ABRIR

DIMENSÃO: 70cm x 140cm/ 100cm

LOCAL: SALA GRUPO

QUANTIDADE: 4 UNIDADES

VIDRO: MINI-BOREAL ESPESSURA MÍNIMA 4mm

ACABAMENTO: EM PINTURA NA COR BRANCO

* COM GRADIL
* COM TELA MOSQUITEIRA REMOVÍVEL

EF03 - PLANTA BAIXA

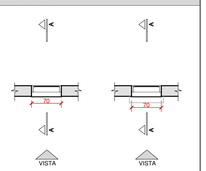

EF03 - CORTE AA'

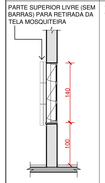

EF03 - VISTA

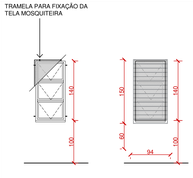

EF04

MATERIAL: FERRO COM PERFIL ABERTO OU ALUMÍNIO ANODIZADO

TIPO: FIXO + ABRIR

DIMENSÃO: 700cm x 270cm

LOCAL: RECEPÇÃO/ESPERA

QUANTIDADE: 1 UNIDADE

VIDRO: TEMPERADO INCOLOR ESPESSURA MÍNIMA 8mm

ACABAMENTO: EM PINTURA NA COR BRANCO

* COM CAIXA CORTINA DE ENROLAR

EF04 - PLANTA BAIXA

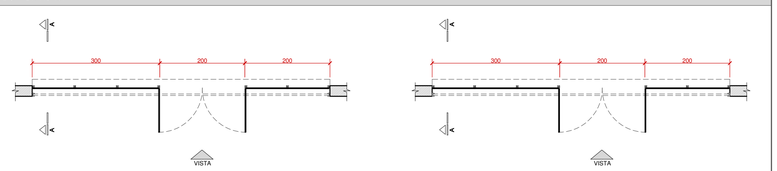

EF04 - CORTE AA'

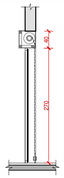

EF04 - VISTA

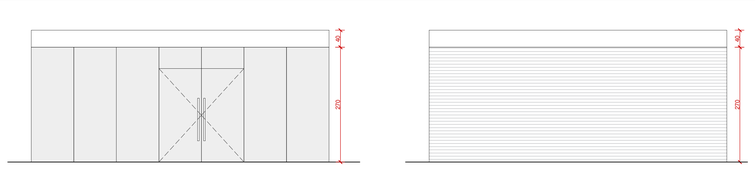

EF05

MATERIAL: FERRO COM PERFIL ABERTO OU ALUMÍNIO ANODIZADO

TIPO: GUILHOTINA

DIMENSÃO: 70cm x 120cm/ 100cm

LOCAL: CME (ÁREA SUJA)/ CME (ÁREA LIMPA)

QUANTIDADE: 1 UNIDADE

VIDRO: MINI-BOREAL ESPESSURA MÍNIMA 4mm

ACABAMENTO: EM PINTURA NA COR BRANCO

* COM FECHAMENTO EM ALUM. ANODIZADO BRANCO

EF05 - PLANTA BAIXA

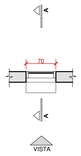

EF05 - CORTE AA'

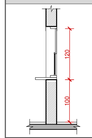

EF05 - VISTA

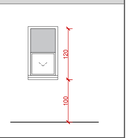

EF06

MATERIAL: FERRO COM PERFIL ABERTO OU ALUMÍNIO ANODIZADO

TIPO: GUILHOTINA

DIMENSÃO: 245cm x 120cm/ 75cm

LOCAL: DISPENSAÇÃO DE MEDICAMENTOS

QUANTIDADE: 1 UNIDADE

VIDRO: MINI-BOREAL ESPESSURA MÍNIMA 4mm

ACABAMENTO: EM PINTURA NA COR BRANCO

* COM FECHAMENTO EM ALUM. ANODIZADO BRANCO

EF06 - PLANTA BAIXA

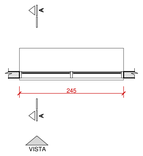

EF06 - CORTE AA'

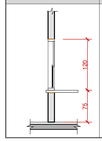

EF06 - VISTA

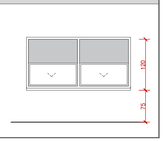

EF07

MATERIAL: CANTONEIRAS DE FERRO DE 3/4"X1/8" E BARRAS REDONDAS OU QUADRADAS DE 3/8"

TIPO: GRADE DE ABRIR P/ CONDENSADORAS

DIMENSÃO: 95cm x 60cm x 45cm

LOCAL: CONSULT., ACOLH., DISP. MEDICAMENTOS, RECEPÇÃO, SALA GRUPOS, VACINAS, PROCEDIM., CURAT., OBSERV./NEBUL., ODONTO E COPA

QUANTIDADE: 17 UNIDADES

ACABAMENTO: EM PINTURA NA COR BRANCO

EF07 - PLANTA BAIXA

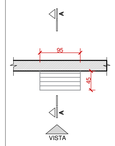

EF07 - CORTE AA'

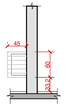

EF07 - VISTA

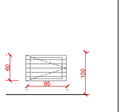

EF08

MATERIAL: FERRO COM PERFIL ABERTO

TIPO: GRADE DE ABRIR P/ MEDIDOR CEEE

DIMENSÃO: 160cm x 130cm

LOCAL: MEDIDOR CEEE - FACHADA

QUANTIDADE: 1 UNIDADE

ACABAMENTO: EM PINTURA NA COR BRANCO

EF08 - PLANTA BAIXA

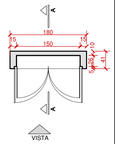

EF08 - CORTE AA'

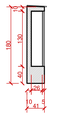

EF08 - VISTA

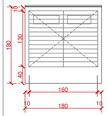

PREFEITURA MUNICIPAL DE PORTO ALEGRE

SECRETARIA MUNICIPAL DE SAÚDE

COORDENAÇÃO DE INFRAESTRUTURA E MANUTENÇÃO

Av.João Pessoa, 300
Fone: 3289-2769

ESTABELECIMENTO DE SAÚDE:
USF IRMÃOS MARISTAS

PROJETO:
PROJETO ARQUITETÔNICO EXECUTIVO

DATA: SET/2021

ENDEREÇO:
LOTEAMENTO IRMÃOS MARISTAS

ESCALA(S): INDICADA

DISCRIMINAÇÃO:
DETALHAMENTO ESQUADRIAS

ÁREA TOTAL: 566,40m²

SECRETÁRIO MUNICIPAL DE SAÚDE:
MAURÍ SPARTA

DESENHISTA: Celina

PROJETO ORIGINAL:
Arq. Alessandra Boccmy de Azevedo - CAU A36445-2
Arq. Henrique Rocha - CAU A4517-9

RESPONSÁVEL TÉCNICO:
Arq. Celina Torres Ditmar - CAU A885860

Nº PRANCHA: A10

VERSÃO: A - SET/2021

A1E-1211X594mm

SANITÁRIO FUNCIONÁRIOS

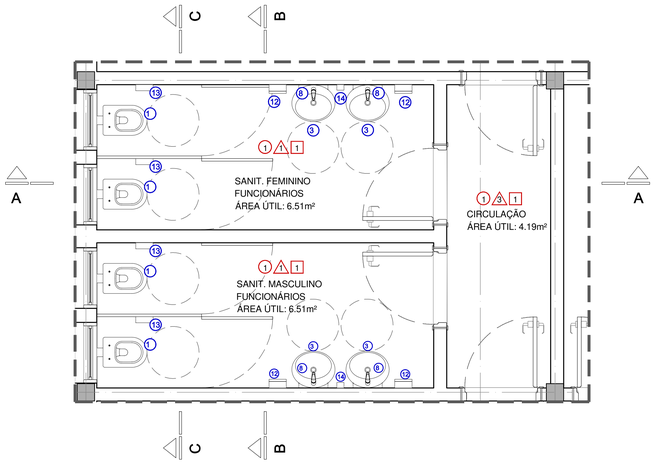

PLANTA - SANITÁRIOS FUNCIONÁRIOS
ESCALA= 1/25

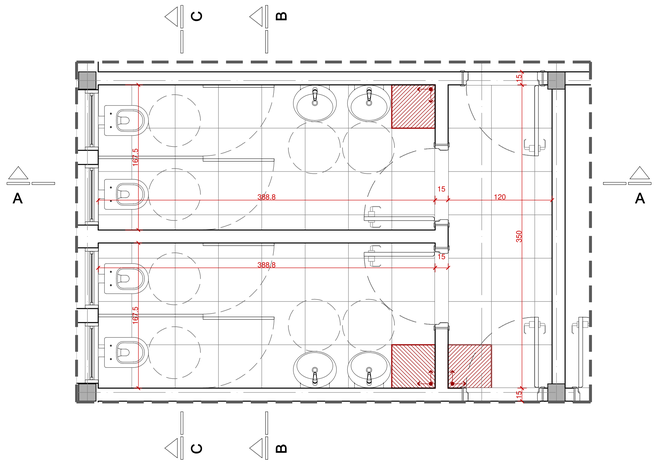

PLANTA PISO - SANITÁRIOS FUNCIONÁRIOS
ESCALA= 1/25

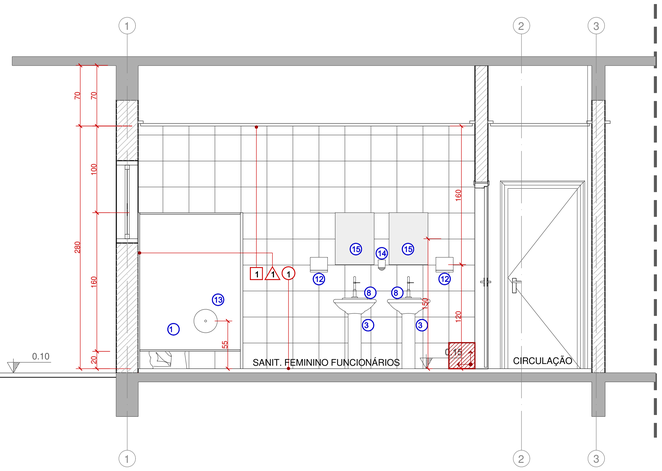

CORTE AA
ESCALA= 1/25

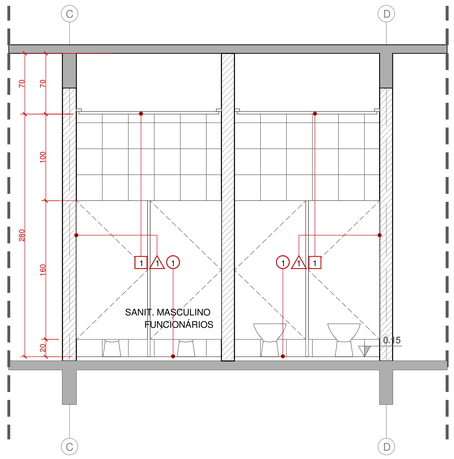

CORTE BB
ESCALA= 1/25

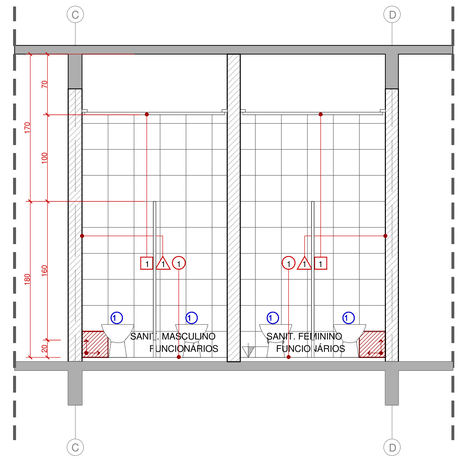

CORTE CC
ESCALA= 1/25

SANITÁRIOS CONSULTÓRIOS

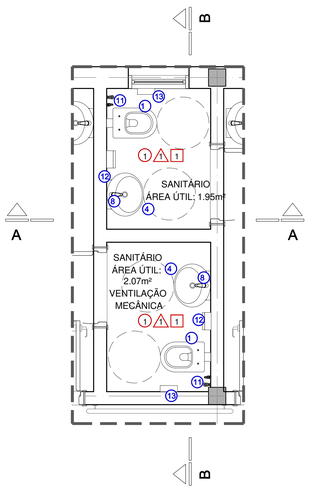

PLANTA - SANITÁRIOS CONSULTÓRIOS
ESCALA= 1/25

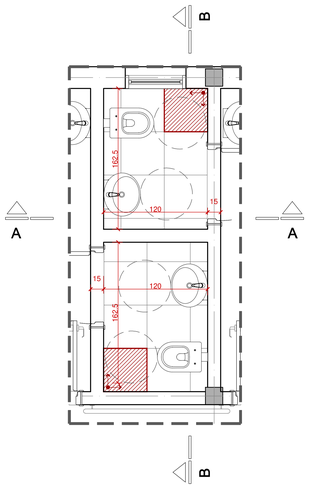

PLANTA PISO - SANITÁRIOS
ESCALA= 1/25

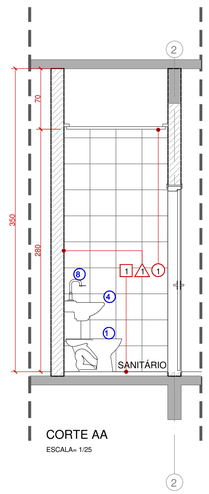

CORTE AA
ESCALA= 1/25

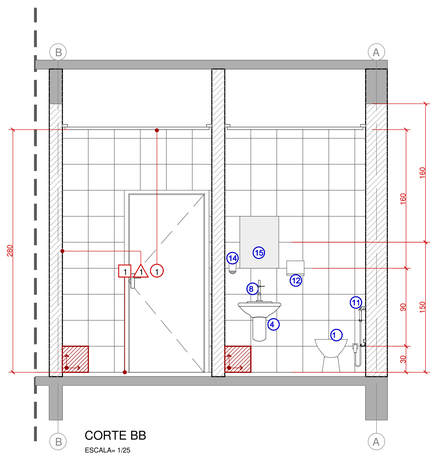

CORTE BB
ESCALA= 1/25

TABELA DE ACABAMENTOS

CÓD.	ESPECIFICAÇÕES	LOCALIZAÇÃO
PISO		
1	**PORCELANATO** DIM.: 50x50cm COR: A SER DEFINIDA PELA FISCALIZAÇÃO MARCA: Eliane (ou equivalente) * NÍV. DE ALTA RESISTÊNCIA AO DESGASTE DO ESMALTE	EM TODOS OS AMBIENTES INTERNOS
2	**CERÂMICO** DIM.: 45x45cm COR: A SER DEFINIDA PELA FISCALIZAÇÃO MARCA: Eliane (ou equivalente) * NÍV. DE ALTA RESISTÊNCIA AO DESGASTE DO ESMALTE	BICICLETÁRIO, COMPRESSOR E DEPÓSITOS DE LIXO
3	**BASALTO SERRADO** DIM.: 45x45cm	CIRCULAÇÕES EXTERNAS
4	**CIMENTO DESEMPENADO** COM JUNTAS PLÁSTICAS NIVELADAS	CALÇADAS EXTERNAS
5	**BLOCO DE CONCRETO INTERTRAVADO** DIM.: 10x20cm	ESTACIONAMENTO
PAREDE		
A	**CERÂMICA** DIM.: 30x90cm COR: BRANCO (ACETINADO) MARCA: Eliane (ou equivalente) * RELAXTE EM EFEITO BRANCO FLEXÍVEL COM ANTIFUNGOS	COPA, SANITÁRIOS, CME, DML, COLETA, PÁTIO INTERNO E DEPÓSITOS DE LIXO
A	**CERÂMICA + PINTURA** 1. CERÂMICA - 30x30cm (Marca Eliane ou equivalente) * RELAXTE EM EFEITO BRANCO FLEXÍVEL COM ANTIFUNGOS 2. PINTURA EM TINTA ACRÍLICA - COR A DEFINIR	ODONTO, OBSERV., CURAT., PROCED., VACINAS E SALA DE GRUPOS, DISP. MED. E CONSULTÓRIOS
A	**PASTILHA CERÂMICA + PINTURA** 1. PASTILHA CERÂMICA (Marca Portobello ou equivalente) * RELAXTE EM EFEITO CHUMBO FLEXÍVEL COM ANTIFUNGOS 2. PINTURA EM TINTA ACRÍLICA - COR A DEFINIR	CIRCULAÇÕES, RECEPÇÃO/ESPERA
A	**PINTURA** EM TINTA ACRÍLICA ACETINADA LAVÁVEL SOBRE MASSA CORRIDA COR: A SER DEFINIDA PELA FISCALIZAÇÃO	ALMOXARIFADO, ADMINISTRAÇÃO, BICICLETÁRIO E COMPRESSOR
FORRO		
F	**GESSO ACARTONADO** PINTURA EM TINTA PVA BRANCA COR: BRANCO * AS ÁREAS MOLHADAS E MARQUISE DEVERÃO SER EM PLACAS RU (RESISTENTE À UMIDADE) COM PINTURA EM TINTA ACRÍLICA BRANCA	GERAL
F	**LAJE APARENTE** PINTURA EM TINTA LÁTEX PVA COR: BRANCO	BICICLETÁRIO, DEPÓSITOS DE LIXO E COMPRESSOR

TABELA DE EQUIPAMENTOS

CÓD.	ESPECIFICAÇÕES	LOCALIZAÇÃO
BACIAS SANITÁRIAS		
1	**BACIA SANITÁRIA CONVENCIONAL** ASSENTO PLÁSTICO E ANEL DE VEDAÇÃO + VÁLVULA DE DESCARGA AUTOMÁTICA (ACABAMENTO CROMADO) SEM ABERTURA FRONTAL COR: BRANCO MARCA: Deca ou similar	SANIT. FEM. FUNCIONÁRIOS, SANIT. MASC. FUNCIONÁRIOS E SANITÁRIOS CONSULTÓRIOS
2	**BACIA SANITÁRIA CONVENCIONAL** PARA ACESSIBILIDADE ASSENTO PLÁSTICO E ANEL DE VEDAÇÃO + VÁLVULA DE DESCARGA AUTOMÁTICA (ACABAMENTO CROMADO) COR: BRANCO MARCA: Deca ou similar	SANIT. FEM. PCD E SANIT. MASC. PCD.
LAVATÓRIOS E TANQUES		
3	**LAVATÓRIO COM COLUNA** COR: BRANCO MARCA: Deca ou similar	SANIT. FEM. FUNCIONÁRIOS E SANIT. MASC. FUNCIONÁRIOS
4	**LAVATÓRIO COM COLUNA SUSPENSA** COR: BRANCO MARCA: Deca ou similar	SANIT. FEM. PCD E SANIT. MASC. PCD. E SANITÁRIOS CONSULTÓRIOS
5	**TANQUE 30l** COR: BRANCO MARCA: Deca ou similar	DML
METAIS/CHUVEIROS		
6	**TORNEIRA DE PAREDE DE USO GERAL** MARCA: Deca ou similar * NO DEPÓSITO DE LIXO A TORNEIRA DEVERÁ TER BICO PARA MANGUEIRA	LIXOS E DML
7	**TORNEIRA CLÍNICA AUTOMÁTICA DE PAREDE - ACIONAMENTO COTOVELO** MARCA: Profixo ou similar	OBSERV./NEBULIZ., CURATIVOS, PROCEDIMENTOS, VACINAS E COLETA
8	**TORNEIRA CLÍNICA AUTOMÁTICA DE MESA - ACIONAMENTO COTOVELO** MARCA: Profixo ou similar	CONSULT., ACOLHIM. SANITÁRIOS, CONS. ODONTO, SALA GRUPO E DISP. MED.
9	**TORNEIRA ELÉTRICA CROMADA** MARCA: Lorenzetti ou similar	COPA E CME (ÁREA SUJA)
10	**CHUVEIRO ELÉTRICO** MARCA: Lorenzetti ou similar	CURATIVOS
11	**DUCHA HIGIÊNICA** MARCA: Lorenzetti ou similar	SANITÁRIOS CONSULTÓRIOS
ACESSÓRIOS		
12	**DISPENSER PAPEL TOALHA** DE PLÁSTICO NA COR BRANCA Marca: KIMBERLY-CLARK ou similar	SANIT.: CONSULT., ACOLHIM., DISPENS. MED., CME, COLETA, OBS./NEBUL., CURATIVOS, PROCEDIM. VACINAS E SALA GRUPOS
13	**DISPENSER PAPEL HIGIÊNICO** DE PLÁSTICO NA COR BRANCA Marca: KIMBERLY-CLARK ou similar	TODOS OS SANITÁRIOS
14	**DISPENSER SABONETE LÍQUIDO** DE PLÁSTICO NA COR BRANCA Marca: KIMBERLY-CLARK ou similar	SANIT.: CONSULT., ACOLHIM., DISPENS. MED., CME, COLETA, OBS./NEBUL., CURATIVOS, PROCEDIM. VACINAS E SALA GRUPOS
15	**ESPELHO COM MOLDURA DE ALUMÍNIO** DIMENSÕES: 50x70cm	SANITÁRIOS FUNCIONÁRIOS E CONSULTÓRIOS
16	**ESPELHO COM MOLDURA DE ALUMÍNIO INCLINADO EM 10°** DIMENSÕES: 50x70cm	SANIT. FEM. PCD, SANIT. MASC. PCD
17	**BARRA DE APOIO** DIMENSÕES: 80cm MARCA: Deca ou similar	SANIT. FEM. PCD, SANIT. MASC. PCD
18	**BARRA DE APOIO** DIMENSÕES: 40cm MARCA: Deca ou similar	SANIT. FEM. PCD, SANIT. MASC. PCD
19	**PORTA TOALHA ARGOLA CROMADO** MARCA: Deca ou similar	COPA
BANCADAS E CUBAS		
20	**BANCADA EM INOX** ESPELHO h=10cm DIMENSÕES CONFORME DETALHAMENTOS	CME, COLETA, COPA,OBSERV./ NEBUL., CURATIVOS, PROCED. E VACINAS
21	**LAVAPÉS EM INOX** ESPELHO h=10cm DIMENSÕES: 50x40x18cm	CURATIVOS

PREFEITURA MUNICIPAL DE PORTO ALEGRE
SECRETARIA MUNICIPAL DE SAÚDE
COORDENAÇÃO DE INFRAESTRUTURA E MANUTENÇÃO
Av João Pessoa, 325
Fone: 3289-2769

ESTABELECIMENTO DE SAÚDE:
USF IRMÃOS MARISTAS
PROJETO:
PROJETO ARQUITETÔNICO EXECUTIVO
DATA: SET/2021
ENDEREÇO:
LOTEAMENTO IRMÃOS MARISTAS
ESCALA(S): INDICADA
DISCRIMINAÇÃO:
DET. SANIT. FUNCIONÁRIOS E CONSULTÓRIOS
ÁREA TOTAL: 596.40m²
SECRETÁRIO MUNICIPAL DE SAÚDE:
MAURO SPARTA
DESENHISTA: Celina
PROJETO ORIGINAL:
Arq. Alessandra Bocorny de Azevedo - CAU A36445-2
Arq. Henrique Rocha - CAU A4517-0
RESPONSÁVEL TÉCNICO:
Arq. Celina Torres Dittmar - CAU A885860
Nº PRANCHA
A11
VERSÃO: A - SET/2021

A0-1189X841mm

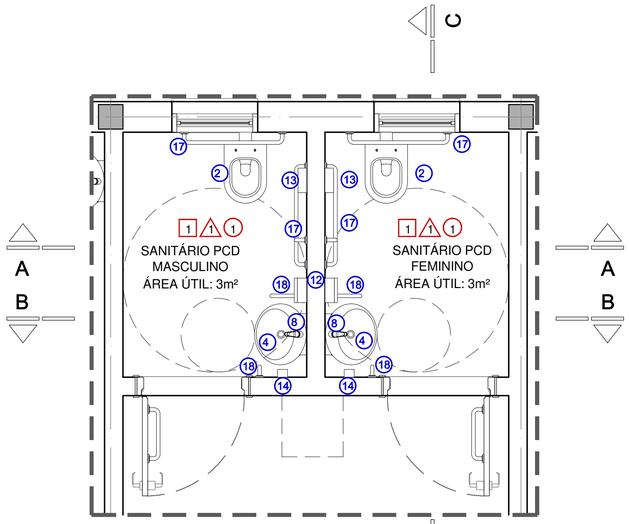

PLANTA - SANITÁRIOS PCDs

ESCALA= 1/25

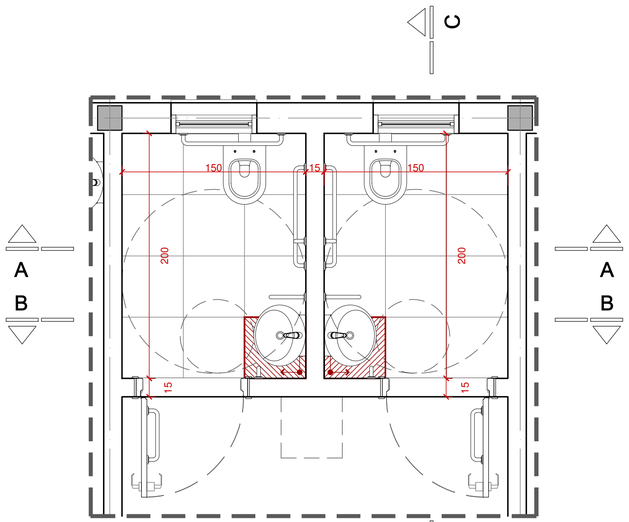

PLANTA PISO - SANITÁRIOS PCDs

ESCALA= 1/25

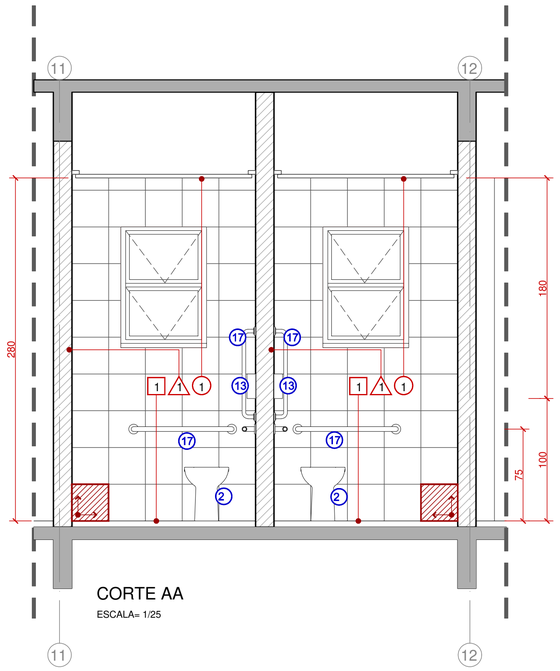

CORTE AA

ESCALA= 1/25

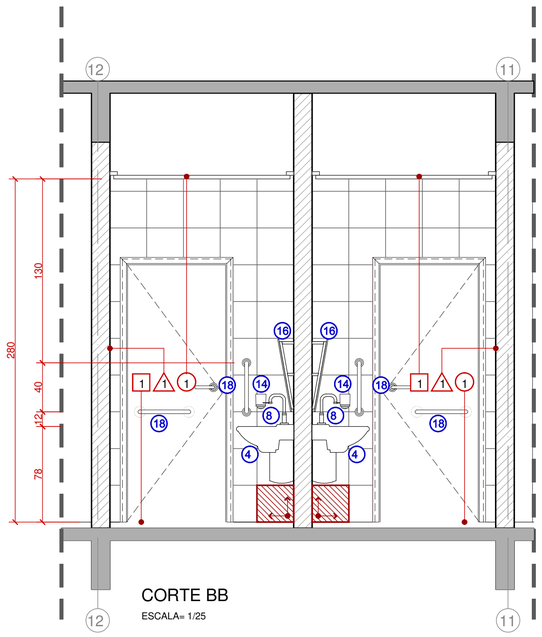

CORTE BB

ESCALA= 1/25

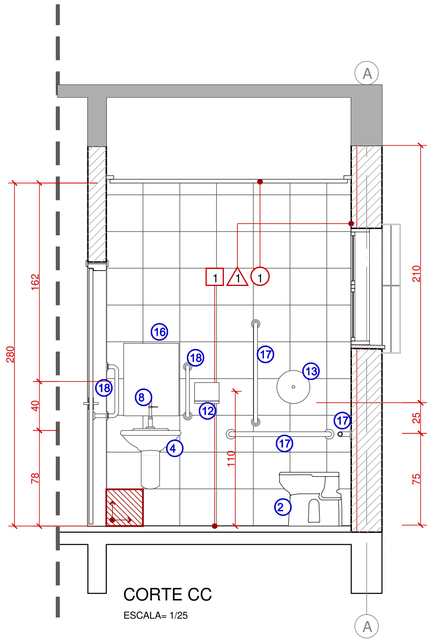

CORTE CC

ESCALA= 1/25

TABELA DE ACABAMENTOS

CÓD.	ESPECIFICAÇÕES	LOCALIZAÇÃO
PISO		
1	**PORCELANATO** DIM.: 50x50cm COR: A SER DEFINIDA PELA FISCALIZAÇÃO MARCA: Eliane (ou equivalente) * PEI - 05: ALTA RESISTÊNCIA AO DESGASTE DO ESMALTE	EM TODOS OS AMBIENTES INTERNOS
2	**CERÂMICO** DIM.: 40x40cm COR: A SER DEFINIDA PELA FISCALIZAÇÃO MARCA: Eliane (ou equivalente) * PEI - 05: ALTA RESISTÊNCIA AO DESGASTE DO ESMALTE	BICICLETÁRIO, COMPRESSOR E DEPÓSITOS DE LIXO
3	**BASALTO SERRADO** DIM.: 45x45cm	CIRCULAÇÕES EXTERNAS
4	**CIMENTO DESEMPENADO** COM JUNTAS PLÁSTICAS NIVELADAS	CALÇADAS EXTERNAS
5	**BLOCO DE CONCRETO INTERTRAVADO** DIM.: 10x20cm	ESTACIONAMENTO
PAREDE		
A	**CERÂMICA** DIM.: 30x30cm COR: BRANCO (ACETINADO) MARCA: Eliane (ou equivalente) * REJUNTE EM EPÓXI BRANCO FLEXÍVEL COM ANTIFUNGOS	COPA, SANITÁRIOS, CME, DML, COLETA, PÁTIO INTERNO E DEPÓSITOS DE LIXO
A	**CERÂMICA + PINTURA** 1. CERÂMICA - 30x30cm (Marca Eliane ou equivalente) * REJUNTE EM EPÓXI BRANCO FLEXÍVEL COM ANTIFUNGOS 2. PINTURA EM TINTA ACRÍLICA - COR A DEFINIR	ODONTO, OBSERV., CURAT., PROCED., VACINAS, SALA GRUPO, DISP. MED. E CONSULTÓRIOS
A	**PASTILHA CERÂMICA + PINTURA** 1. PASTILHA CERÂMICA (Marca Portobello ou equivalente) * REJUNTE EM EPÓXI CHUMBO FLEXÍVEL COM ANTIFUNGOS 2. PINTURA EM TINTA ACRÍLICA - COR A DEFINIR	CIRCULAÇÕES, RECEPÇÃO/ESPERA
A	**PINTURA** EM TINTA ACRÍLICA ACETINADA LAVÁVEL SOBRE MASSA CORRIDA COR: A SER DEFINIDA PELA FISCALIZAÇÃO	ALMOXARIFADO, ADMINISTRAÇÃO, BICICLETÁRIO E COMPRESSOR
FORRO		
1	**GESSO ACARTONADO** PINTURA EM TINTA PVA BRANCA COR: BRANCO * AS ÁREAS MOLHADAS E MARQUISE DEVERÃO SER EM PLACAS RU (RESISTENTE À UMIDADE) COM PINTURA EM TINTA ACRÍLICA BRANCA	GERAL
2	**LAJE APARENTE** PINTURA EM TINTA LÁTEX PVA COR : BRANCO	BICICLETÁRIO, DEPÓSITOS DE LIXO E COMPRESSOR

TABELA DE EQUIPAMENTOS

CÓD.	ESPECIFICAÇÕES	LOCALIZAÇÃO
BACIAS SANITÁRIAS		
1	**BACIA SANITÁRIA CONVENCIONAL** ASSENTO PLÁSTICO E ANEL DE VEDAÇÃO + VÁLVULA DE DESCARGA AUTOMÁTICA (ACABAMENTO CROMADO) SEM ABERTURA FRONTAL COR: BRANCO MARCA: Deca ou similar	SANIT. FEM. FUNCIONÁRIOS, SANIT. MASC. FUNCIONÁRIOS E SANITÁRIOS CONSULTÓRIOS
2	**BACIA SANITÁRIA CONVENCIONAL** PARA ACESSIBILIDADE ASSENTO PLÁSTICO E ANEL DE VEDAÇÃO + VÁLVULA DE DESCARGA AUTOMÁTICA (ACABAMENTO CROMADO) COR: BRANCO MARCA: Deca ou similar	SANIT. FEM. PCD E SANIT. MASC. PCD.
LAVATÓRIOS E TANQUES		
3	**LAVATÓRIO COM COLUNA** COR: BRANCO MARCA: Deca ou similar	SANIT. FEM. FUNCIONÁRIOS E SANIT. MASC. FUNCIONÁRIOS
4	**LAVATÓRIO COM COLUNA SUSPENSA** COR: BRANCO MARCA: Deca ou similar	SANIT. FEM. PCD E SANIT. MASC. PCD. E SANITÁRIOS CONSULTÓRIOS
5	**TANQUE 30l** COR: BRANCO MARCA: Deca ou similar	DML
METAIS/CHUVEIROS		
6	**TORNEIRA DE PAREDE DE USO GERAL** MARCA: Deca ou similar * NO DEPÓSITO DE LIXO A TORNEIRA DEVERÁ TER BICO PARA MANGUEIRA	LIXOS E DML
7	**TORNEIRA CLÍNICA AUTOMÁTICA DE PAREDE - ACIONAMENTO COTOVELO** MARCA: Proflux ou similar	OBSERV./NEBULIZ., CURATIVOS, PROCEDIMENTOs, VACINAS E COLETA
8	**TORNEIRA CLÍNICA AUTOMÁTICA DE MESA - ACIONAMENTO COTOVELO** MARCA: Proflux ou similar	CONSULT., ACOLHIM., SANITÁRIOS, CONS. ODONTO, SALA GRUPO E DISP. MED.
9	**TORNEIRA ELÉTRICA CROMADA** MARCA: Lorenzetti ou similar	COPA E CME (ÁREA SUJA)
10	**CHUVEIRO ELÉTRICO** MARCA: Lorenzetti ou similar	CURATIVOS
11	**DUCHA HIGIÊNICA** MARCA: Lorenzetti ou similar	SANITÁRIOS CONSULTÓRIOS
ACESSÓRIOS		
12	**DISPENSER PAPEL TOALHA** DE PLÁSTICO NA COR BRANCA Marca: KIMBERLY-CLARK ou similar	SANIT., CONSULT., ACOLHIM., DISPENS. MED., CME, COLETA, OBS.NEBUL., CURATIVOS, PROCEDIM, VACINAS E SALA GRUPOS
13	**DISPENSER PAPEL HIGIÊNICO** DE PLÁSTICO NA COR BRANCA Marca: KIMBERLY-CLARK ou similar	TODOS OS SANITÁRIOS
14	**DISPENSER SABONETE LÍQUIDO** DE PLÁSTICO NA COR BRANCA Marca: KIMBERLY-CLARK ou similar	SANIT., CONSULT., ACOLHIM., DISPENS. MED., CME, COLETA, OBS.NEBUL., CURATIVOS, PROCEDIM, VACINAS E SALA GRUPOS
15	**ESPELHO COM MOLDURA DE ALUMÍNIO** DIMENSÕES: 50x70cm	SANITÁRIOS FUNCIONÁRIOS E CONSULTÓRIOS
16	**ESPELHO COM MOLDURA DE ALUMÍNIO INCLINADO EM 10°** DIMENSÕES: 50x70cm	SANIT. FEM. PCD, SANIT. MASC. PCD
17	**BARRA DE APOIO** DIMENSÕES: 80cm MARCA: Deca ou similar	SANIT. FEM. PCD, SANIT. MASC. PCD
18	**BARRA DE APOIO** DIMENSÕES: 40cm MARCA: Deca similar	SANIT. FEM. PCD, SANIT. MASC. PCD
19	**PORTA TOALHA ARGOLA CROMADO** MARCA: Deca ou similar	COPA
BANCADAS E CUBAS		
20	**BANCADA EM INOX** ESPELHO h=10cm DIMENSÕES CONFORME DETALHAMENTOS	CMEs, COLETA, COPA,OBSERV./ NEBUL., CURATIVOS, PROCED. E VACINAS
21	**LAVAPÉS EM INOX** ESPELHO h=10cm DIMENSÕES: 50x40x18cm	CURATIVOS

PREFEITURA MUNICIPAL DE PORTO ALEGRE

SECRETARIA MUNICIPAL DE SAÚDE

COORDENAÇÃO DE INFRAESTRUTURA E MANUTENÇÃO

Av João Pessoa, 325
Fone: 3289-2769

ESTABELECIMENTO DE SAÚDE:
USF IRMÃOS MARISTAS

PROJETO:
PROJETO ARQUITETÔNICO EXECUTIVO

DATA: SET/2021

ENDEREÇO:
LOTEAMENTO IRMÃOS MARISTAS

ESCALA(S): INDICADA

DISCRIMINAÇÃO:
DETALHAMENTO SANITÁRIOS PCD

ÁREA TOTAL: 566,40m²

SECRETÁRIO MUNICIPAL DE SAÚDE:
MAURO SPARTA

DESENHISTA: Celina

PROJETO ORIGINAL:
Arq. Alessandra Bocorny de Azevedo - CAU A36445-2
Arq. Henrique Rocha - CAU A4517-9

RESPONSÁVEL TÉCNICO:
Arq. Celina Torres Dittmar - CAU A885860

Nº PRANCHA: A12

VERSÃO: **A** - SET/2021

A1-841X594mm

PLANTA LOCALIZAÇÃO

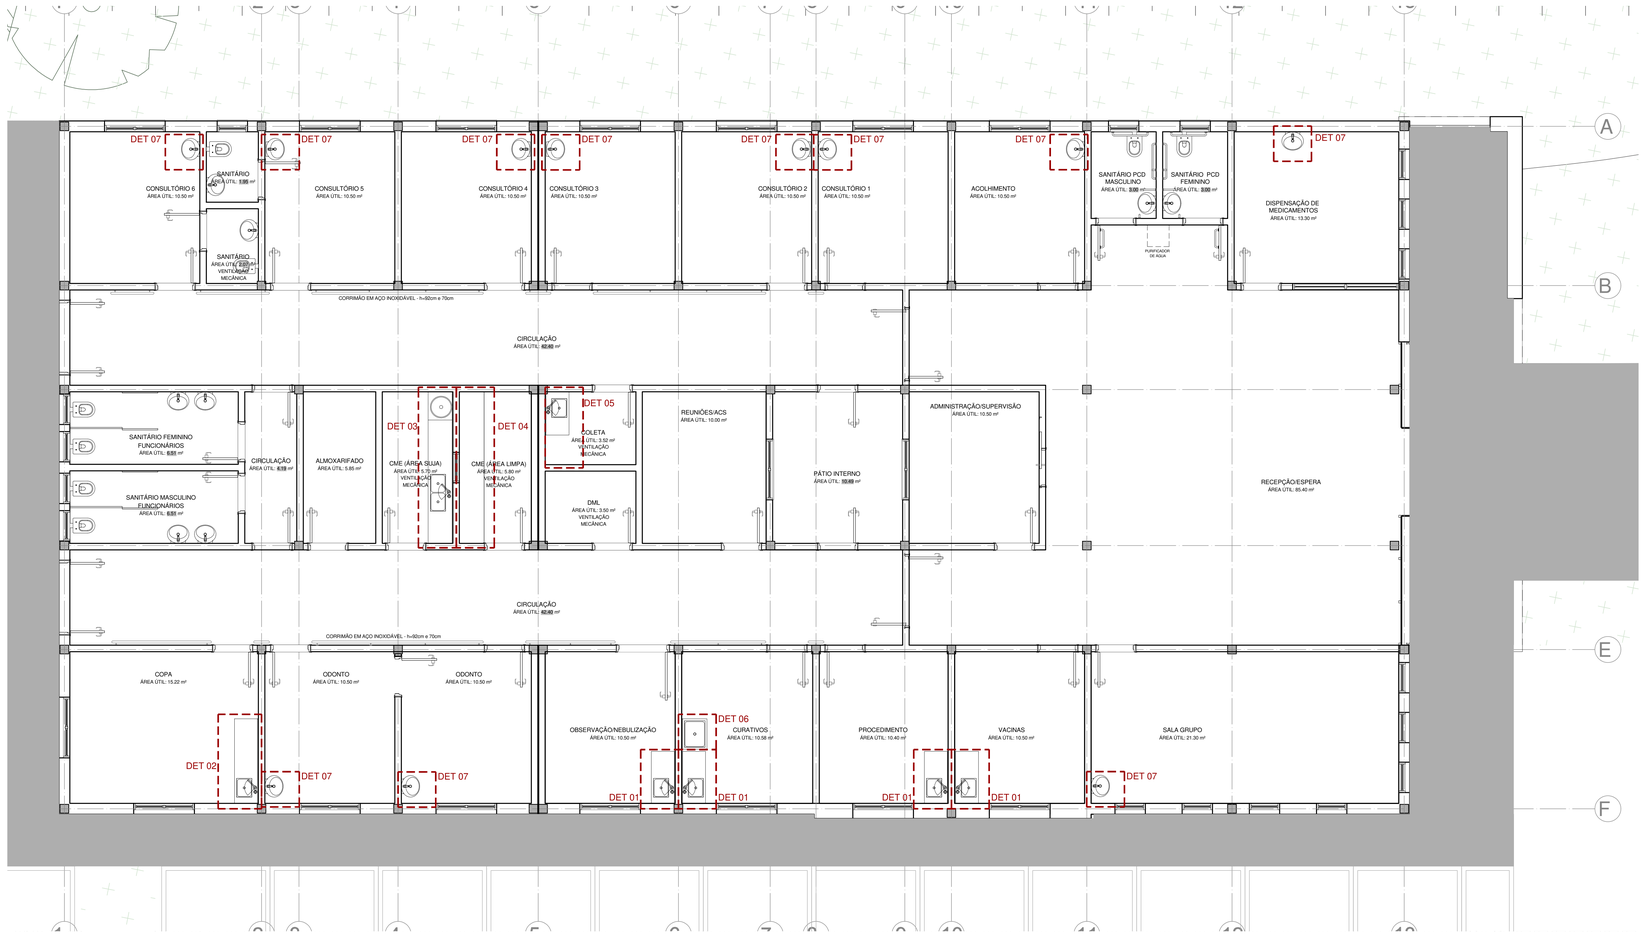

PLANTA LOCALIZAÇÃO BANCADAS

ESCALA= 1/50

DET-01

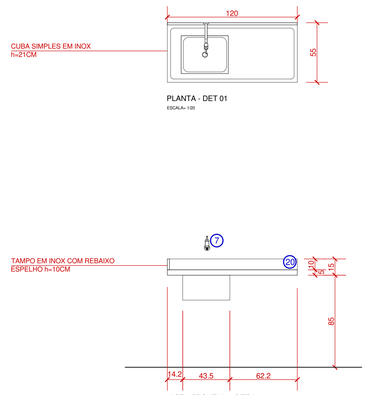

OBSERVAÇÃO: NA SALA DE PROCEDIMENTO E OBSERVAÇÃO/NEBULIZAÇÃO CONFORME INDICADO EM PLANTA SERÁ O MESMO MODELO E DIMENSÕES DE BANCADA, NO ENTANTO, SERÁ REBATIDO DEVIDO OS PONTOS DE ÁGUA E ESGOTO

DET-02

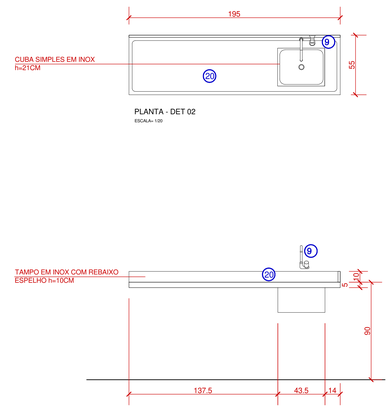

TABELA DE EQUIPAMENTOS

CÓD.	ESPECIFICAÇÕES	LOCALIZAÇÃO
BACIAS SANITÁRIAS		
1	**BACIA SANITÁRIA CONVENCIONAL** ASSENTO PLÁSTICO E ANEL DE VEDAÇÃO + VÁLVULA DE DESCARGA AUTOMÁTICA (ACABAMENTO CROMADO) SEM ABERTURA FRONTAL COR: BRANCO MARCA: Deca ou similar	SANIT. FEM. FUNCIONÁRIOS, SANIT. MASC. FUNCIONÁRIOS E SANITÁRIOS CONSULTÓRIOS
2	**BACIA SANITÁRIA CONVENCIONAL** PARA ACESSIBILIDADE ASSENTO PLÁSTICO E ANEL DE VEDAÇÃO + VÁLVULA DE DESCARGA AUTOMÁTICA (ACABAMENTO CROMADO) COR: BRANCO MARCA: Deca ou similar	SANIT. FEM. PCD E SANIT. MASC. PCD.
LAVATÓRIOS E TANQUES		
3	**LAVATÓRIO COM COLUNA** COR: BRANCO MARCA: Deca ou similar	SANIT. FEM. FUNCIONÁRIOS E SANIT. MASC. FUNCIONÁRIOS
4	**LAVATÓRIO COM COLUNA SUSPENSA** COR: BRANCO MARCA: Deca ou similar	SANIT. FEM. PCD E SANIT. MASC. PCD. E SANITÁRIOS CONSULTÓRIOS
5	**TANQUE 30l** COR: BRANCO MARCA: Deca ou similar	DML
METAIS/CHUVEIROS		
6	**TORNEIRA DE PAREDE DE USO GERAL** MARCA: Deca ou similar OBS:DEPENDENDO DE LAVO A TORNEIRA DEVERÁ TER BICO PARA MANGUEIRA	LIXOS E DML
7	**TORNEIRA CLÍNICA AUTOMÁTICA DE PAREDE - ACIONAMENTO COTOVELO** MARCA: Profiux ou similar	OBSERV./NEBULIZ., CURATIVOS, PROCEDIMENTOS, VACINAS E COLETA
8	**TORNEIRA CLÍNICA AUTOMÁTICA DE MESA - ACIONAMENTO COTOVELO** MARCA: Profiux ou similar	CONSULT., ACOLHIM. SANITÁRIOS, CONS. ODONTO, SALA GRUPO E DISP. MED.
9	**TORNEIRA ELÉTRICA CROMADA** MARCA: Lorenzetti ou similar	COPA E CME (ÁREA SUJA)
10	**CHUVEIRO ELÉTRICO** MARCA: Lorenzetti ou similar	CURATIVOS
11	**DUCHA HIGIÊNICA** MARCA: Lorenzetti ou similar	SANITÁRIOS CONSULTÓRIOS
ACESSÓRIOS		
12	**DISPENSER PAPEL TOALHA** DE PLÁSTICO NA COR BRANCA Marca: KIMBERLY-CLARK ou similar	SANIT., CONSULT., ACOLHIM., SANIT. PCD, COPA, COLETA, OBS./NEBUL., CURATIVOS, PROCEDIM, VACINAS E SALA GRUPOS
13	**DISPENSER PAPEL HIGIÊNICO** DE PLÁSTICO NA COR BRANCA Marca: KIMBERLY-CLARK ou similar	TODOS OS SANITÁRIOS
14	**DISPENSER SABONETE LÍQUIDO** DE PLÁSTICO NA COR BRANCA Marca: KIMBERLY-CLARK ou similar	SANIT., CONSULT., ACOLHIM., SANIT. PCD, COPA, COLETA, OBS./NEBUL., CURATIVOS, PROCEDIM, VACINAS E SALA GRUPOS
15	**ESPELHO COM MOLDURA DE ALUMÍNIO** DIMENSÕES: 50x70cm	SANITÁRIOS FUNCIONÁRIOS E CONSULTÓRIOS
16	**ESPELHO COM MOLDURA DE ALUMÍNIO INCLINADO EM 10°** DIMENSÕES: 50x70cm	SANIT. FEM. PCD, SANIT. MASC. PCD
17	**BARRA DE APOIO** DIMENSÕES: 80cm MARCA: Deca ou similar	SANIT. FEM. PCD, SANIT. MASC. PCD
18	**BARRA DE APOIO** DIMENSÕES: 40cm MARCA: Deca ou similar	SANIT. FEM. PCD, SANIT. MASC. PCD
19	**PORTA TOALHA ARGOLA CROMADO** MARCA: Deca ou similar	COPA
BANCADAS E CUBAS		
20	**BANCADA EM INOX** ESPELHO h=10cm DIMENSÕES:CONFORME DETALHAMENTOS	CME(s), COLETA, COPA,OBSERV./ NEBUL., CURATIVOS, PROCED. E VACINAS
21	**LAVAPÉS EM INOX** ESPELHO h=10cm DIMENSÕES: 50x40x18cm	CURATIVOS

DET-03

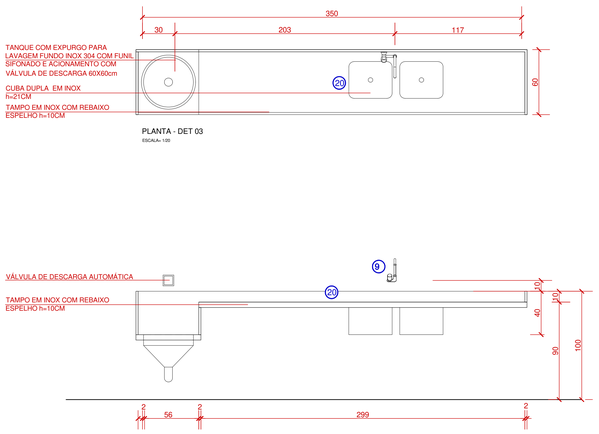

DET-04

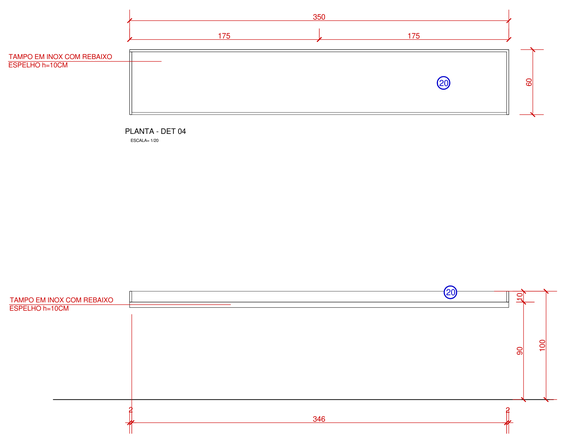

DET-05

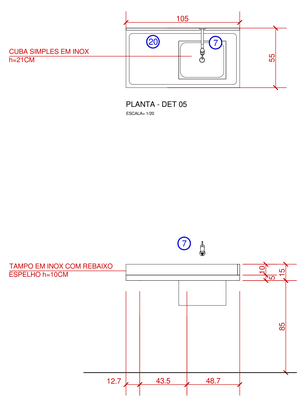

DET-06

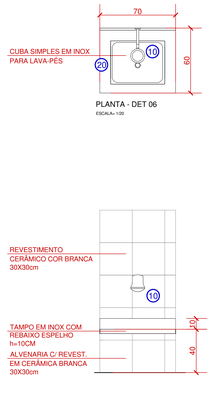

DET-07

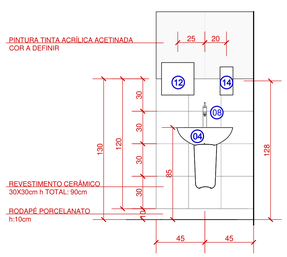

PREFEITURA MUNICIPAL DE PORTO ALEGRE

SECRETARIA MUNICIPAL DE SAÚDE

COORDENAÇÃO DE INFRAESTRUTURA E MANUTENÇÃO

Av João Pessoa, 325
Fone: 3289-2769

ESTABELECIMENTO DE SAÚDE:
USF IRMÃOS MARISTAS

PROJETO:
PROJETO ARQUITETÔNICO EXECUTIVO

DATA: SET/2021

ENDEREÇO:
LOTEAMENTO IRMÃOS MARISTAS

ESCALA(S): INDICADA

DISCRIMINAÇÃO:
DETALHAMENTO BANCADAS E LAVATÓRIOS

ÁREA TOTAL: 566.40m²

SECRETÁRIO MUNICIPAL DE SAÚDE:
MAURO SPARTA

DESENHISTA: Celina

PROJETO ORIGINAL:
Arq. Alessandra Bocorny de Azevedo - CAU A36445-2
Arq. Henrique Rocha - CAU A45517-9

RESPONSÁVEL TÉCNICO:
Arq. Celina Torres Dittmar - CAU A885860

Nº PRANCHA: A13

VERSÃO: A - SET/2021

A0-1189X841mm

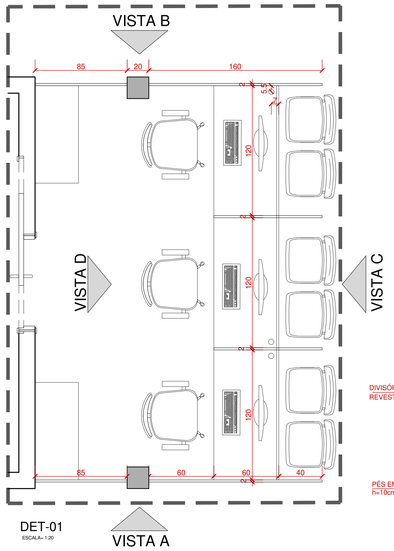

DET-01
ESCALA- 1:20

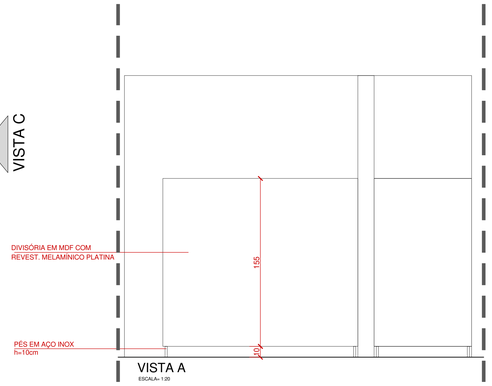

VISTA A
ESCALA- 1:20

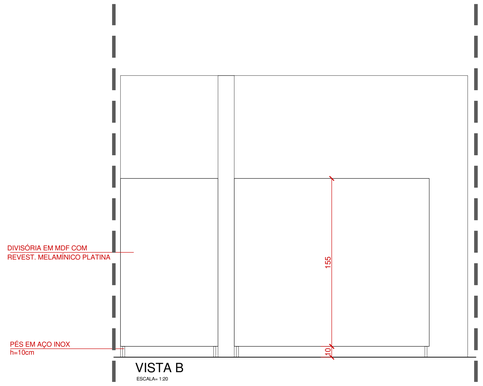

VISTA B
ESCALA- 1:20

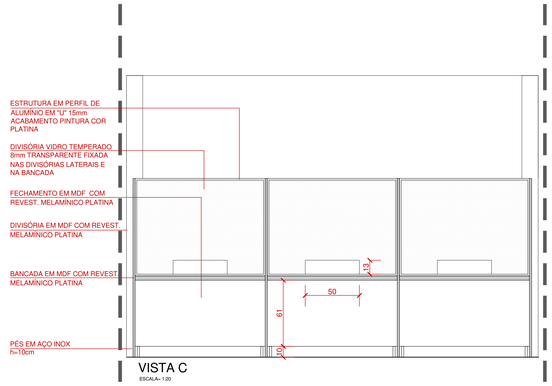

VISTA C
ESCALA- 1:20

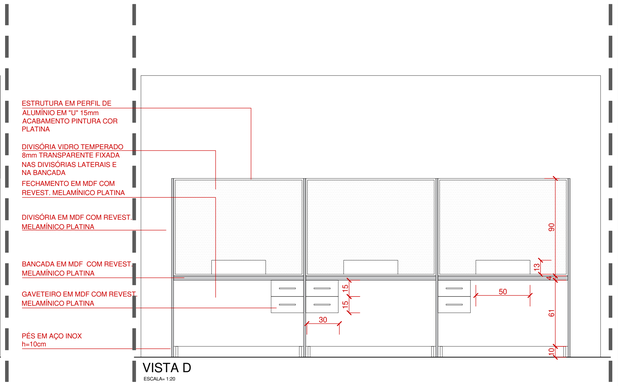

VISTA D
ESCALA- 1:20

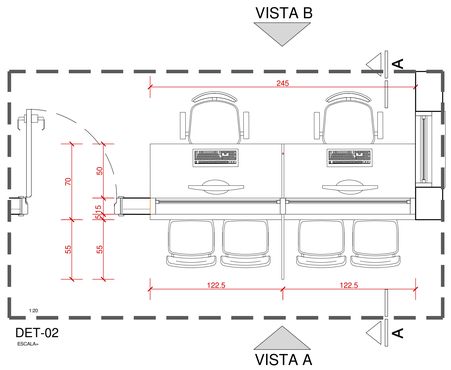

DET-02
ESCALA-

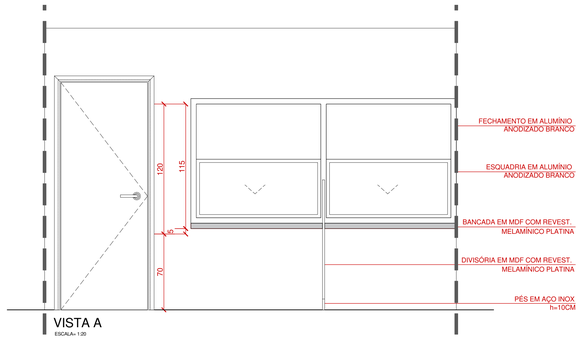

VISTA A
ESCALA- 1:20

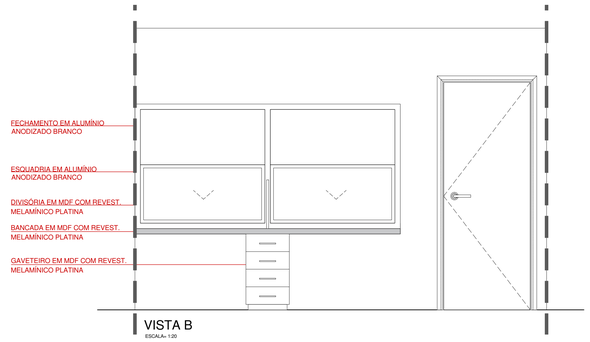

VISTA B
ESCALA- 1:20

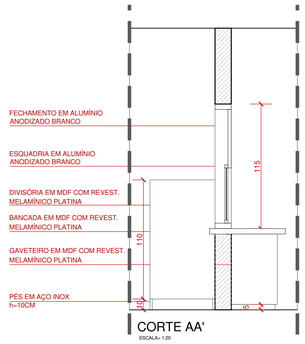

CORTE AA'
ESCALA- 1:20

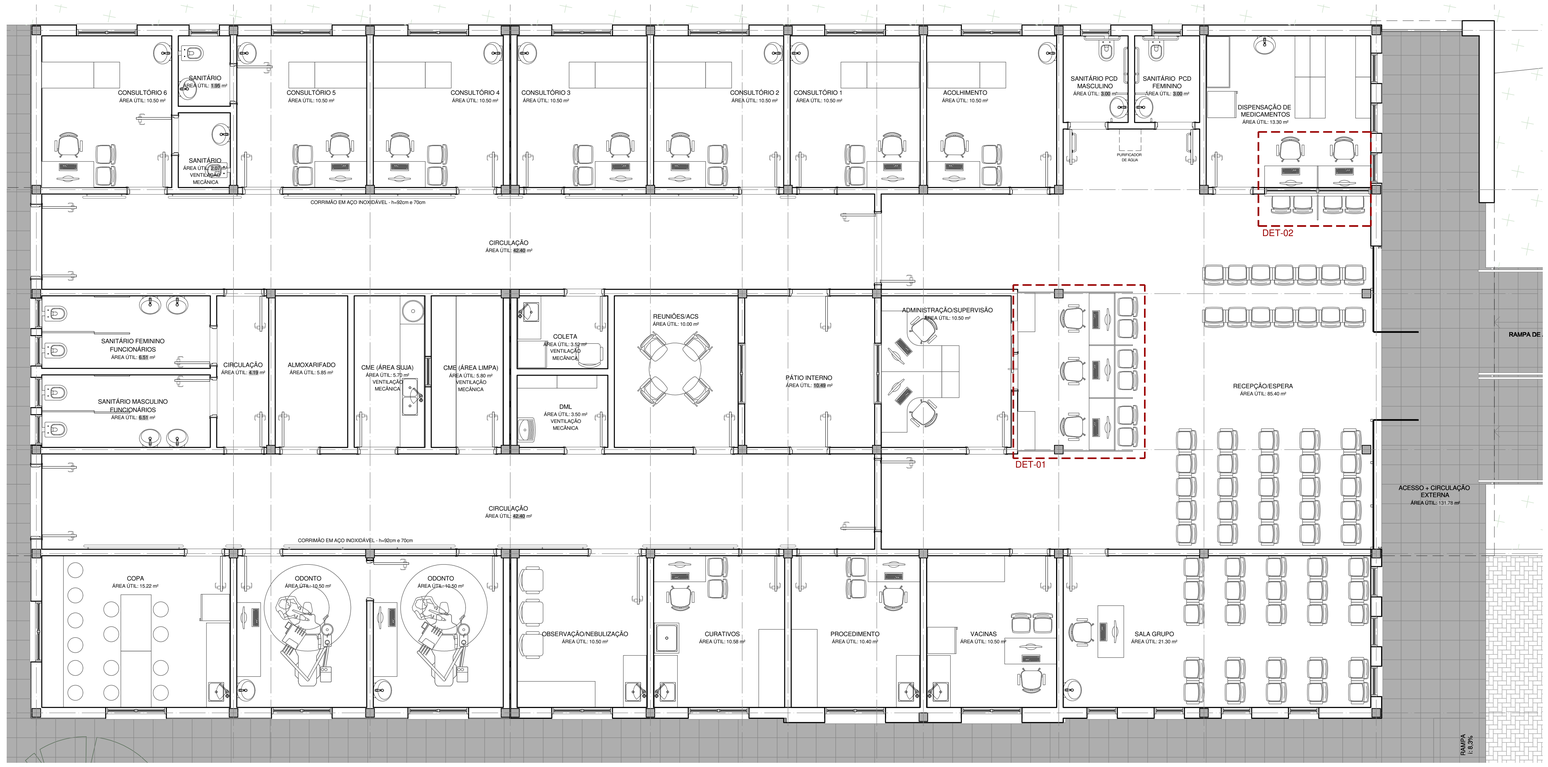

N

PLANTA LOCALIZAÇÃO BANCADAS DE ATENDIMENTO
ESCALA- 1/50

ESTABELECIMENTO DE SAÚDE: USF IRMÃOS MARISTAS		
PROJETO: PROJETO ARQUITETÔNICO EXECUTIVO		DATA: SET/2021
ENDEREÇO: LOTEAMENTO IRMÃOS MARISTAS		ESCALA(S): INDICADA
DISCRIMINAÇÃO: DETALHAMENTO BALCÕES ATENDIMENTO		ÁREA TOTAL: 566,40m²
PREFEITURA MUNICIPAL DE PORTO ALEGRE SECRETARIA MUNICIPAL DE SAÚDE COORDENAÇÃO DE INFRAESTRUTURA E MANUTENÇÃO Av. João Pessoa, 325 Fone: 3289-2769	SECRETÁRIO MUNICIPAL DE SAÚDE: MAURO SPARTA	DESENHISTA: Celina
	PROJETO ORIGINAL: Arq. Alessandra Bocorny de Azevedo - CAU A36445-2 Arq. Henrique Rocha - CAU A4517-9	Nº PRANCHA: A14
	RESPONSÁVEL TÉCNICO: Arq. Celina Torres Dittmar - CAU A885860	VERSÃO: A - SET/2021

A0-1189X84 mm

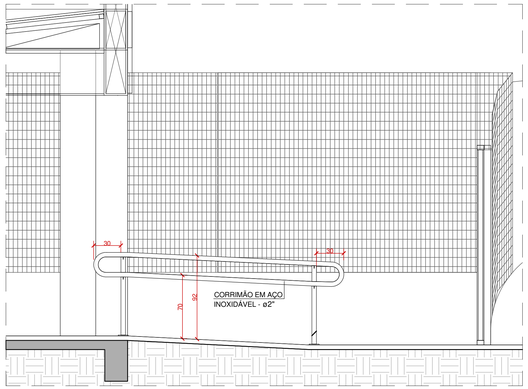

VISTA DETALHE 1 - CORRIMÃO RAMPA DE ACESSO
Esc. 1/25

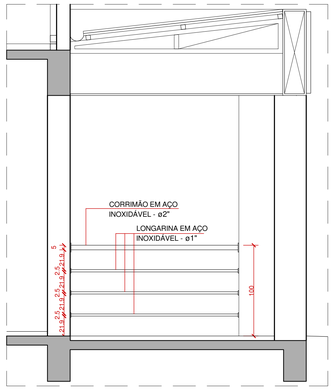

VISTA DETALHE 2 - GUARDA-CORPO
Esc. 1/25

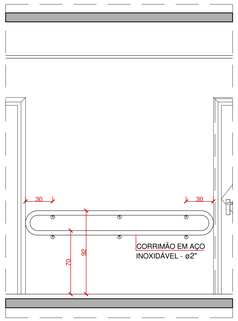

VISTA DETALHE 3 - CORRIMÃO CORREDOR
Esc. 1/25

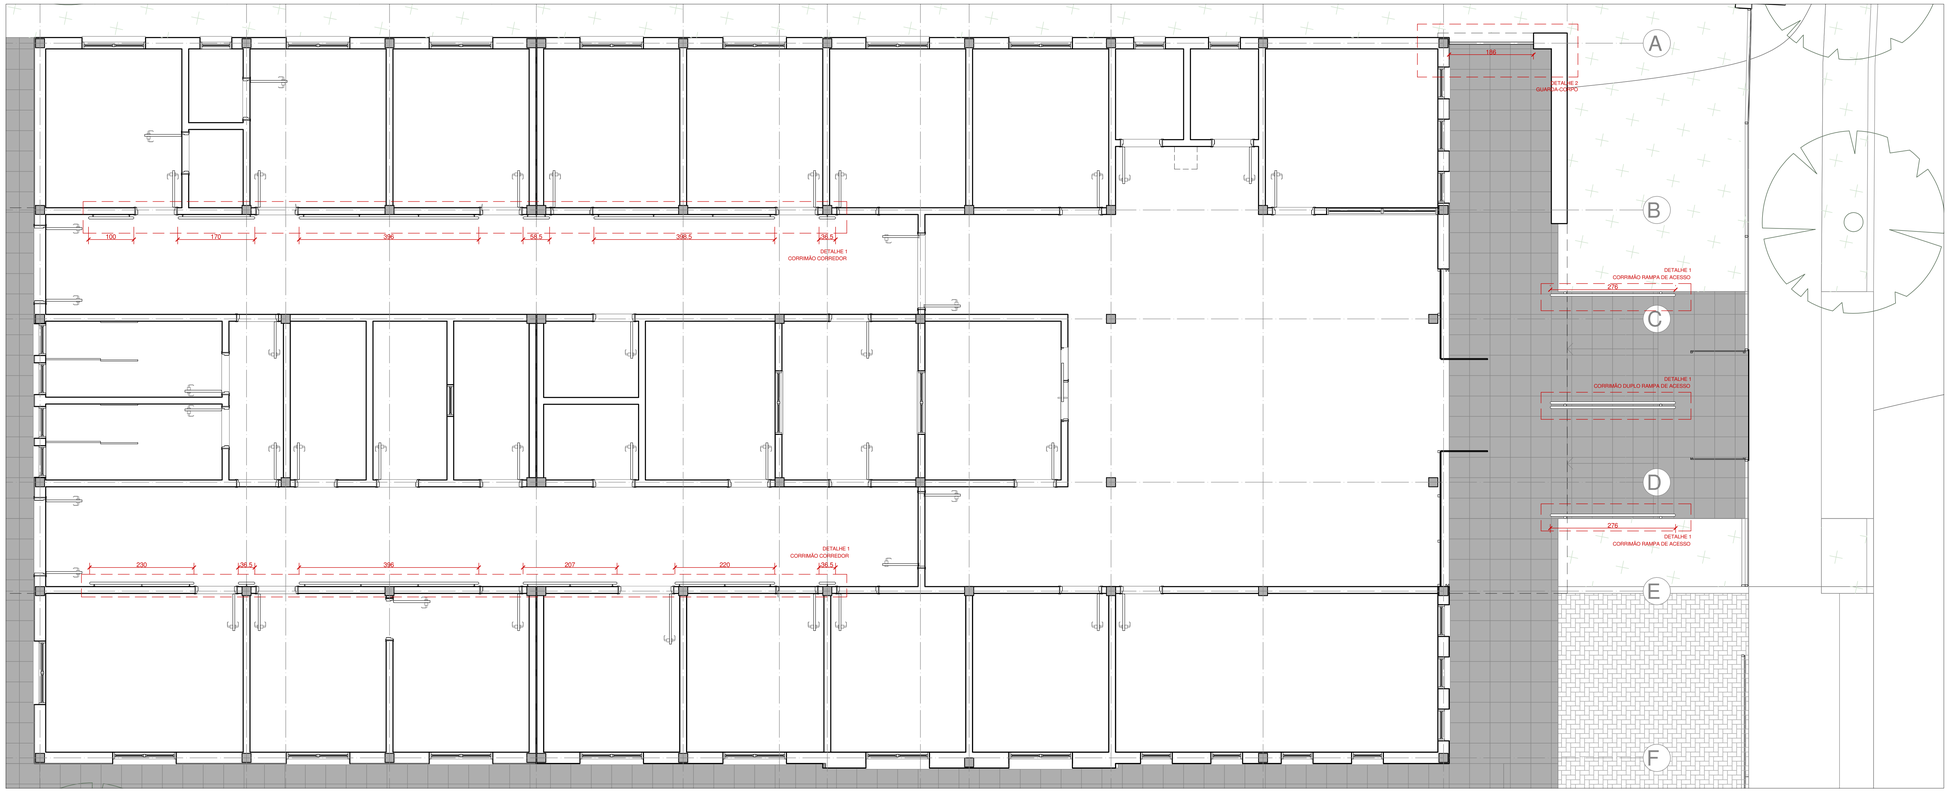

PLANTA LOCALIZAÇÃO CORRIMÃOS E GUARDA-CORPOS
ESCALA= 1:50

A15-1130X594mm

PREFEITURA MUNICIPAL DE PORTO ALEGRE

SECRETARIA MUNICIPAL DE SAÚDE

COORDENAÇÃO DE INFRAESTRUTURA E MANUTENÇÃO

Av João Pessoa, 325
Fone: 3289-2769

ESTABELECIMENTO DE SAÚDE:
USF IRMÃOS MARISTAS

PROJETO:
PROJETO ARQUITETÔNICO EXECUTIVO

DATA: SET/2021

ENDEREÇO:
LOTEAMENTO IRMÃOS MARISTAS

ESCALA(S): INDICADA

DISCRIMINAÇÃO:
DET. CORRIMÃOS E GUARDA-CORPOS

ÁREA TOTAL: 566,40m²

SECRETÁRIO MUNICIPAL DE SAÚDE:
MAURO SPARTA

DESENHISTA: Celina

PROJETO ORIGINAL:
Arq. Alessandra Bocomy de Azevedo - CAU A36445-2
Arq. Henrique Rocha - CAU A4517-9

RESPONSÁVEL TÉCNICO:
Arq. Celina Torres Dittmar - CAU A885860

Nº PRANCHA
A15

VERSÃO: A - SET/2021

DETALHE 1 - CERCA METÁLICA

PLANTA BAIXA
Esc. 1/25

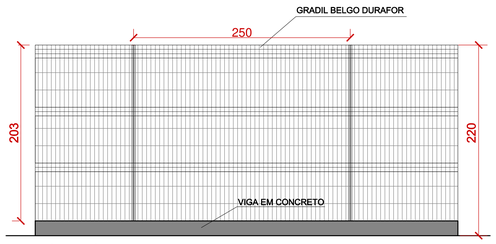

VISTA FRONTAL
Esc. 1/25

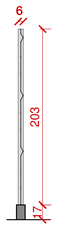

Corte
Esc. 1/25

DETALHE 2 - PORTÃO DE CORRER

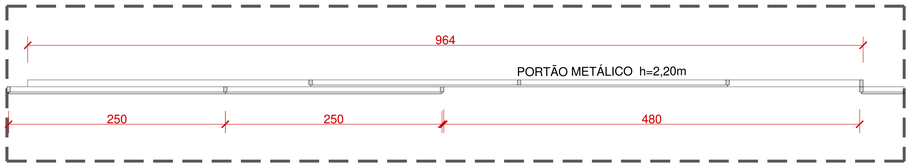

PLANTA BAIXA
Esc. 1/25

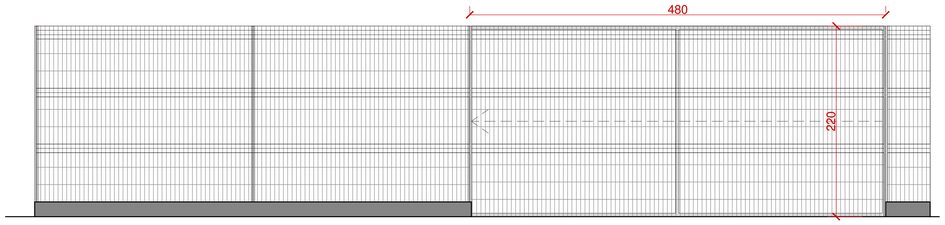

VISTA FRONTAL
Esc. 1/25

DETALHE 3 - PORTÃO DE ABRIR

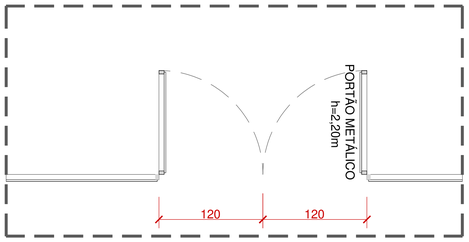

PLANTA BAIXA
Esc. 1/25

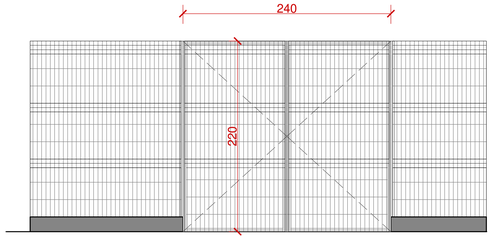

VISTA FRONTAL
Esc. 1/25

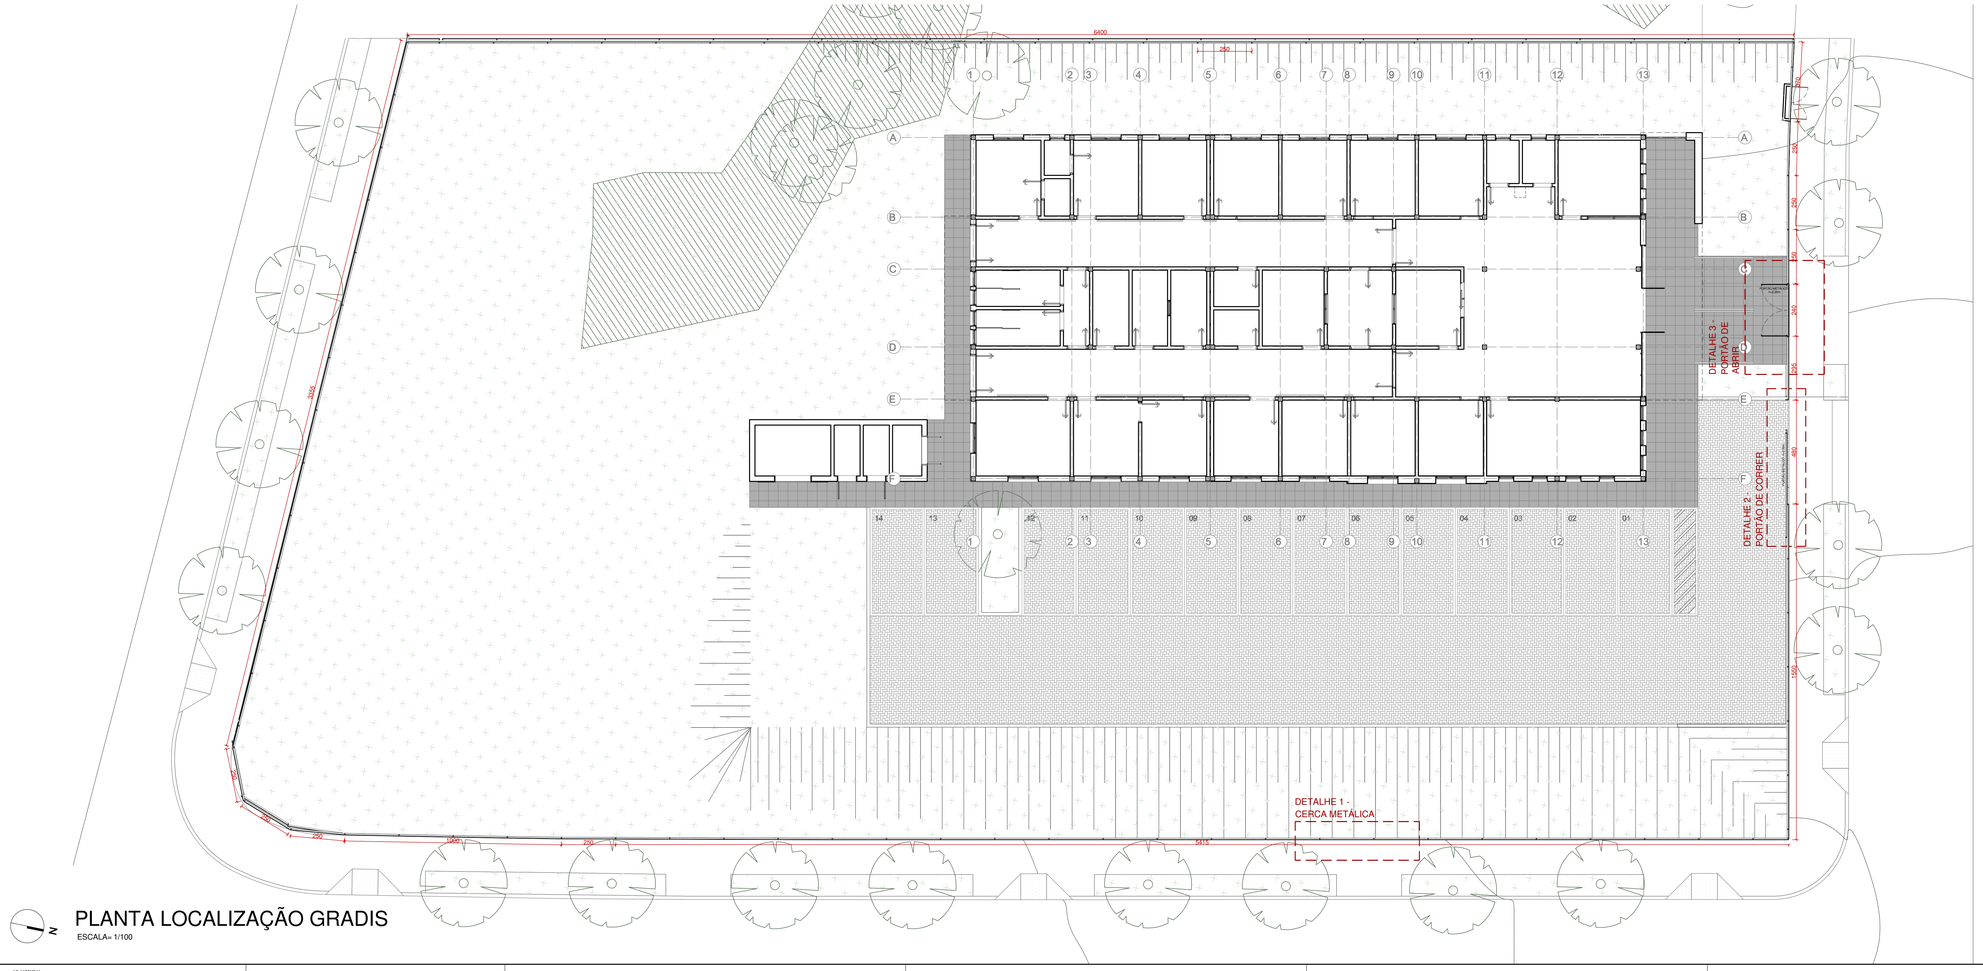

PLANTA LOCALIZAÇÃO GRADIS

ESCALA= 1/100

ESTABELECIMENTO DE SAÚDE: USF IRMÃOS MARISTAS	
PROJETO: PROJETO ARQUITETÔNICO EXECUTIVO	DATA: SET/2021
ENDEREÇO: LOTEAMENTO IRMÃOS MARISTAS	ESCALA(S): INDICADA
DISCRIMINAÇÃO: DETALHAMENTO CERCAMENTO	ÁREA TOTAL: 566,40m²
SECRETÁRIO MUNICIPAL DE SAÚDE: MAURO SPARTA	DESENHISTA: Celina
PROJETO ORIGINAL: Arq. Alessandra Bocorny de Azevedo - CAU A36445-2; Arq. Henrique Rocha - CAU A4517-9	Nº PRANCHA: A16
RESPONSÁVEL TÉCNICO: Arq. Celina Torres Dittmar - CAU A885860	VERSÃO: A - SET/2021

PREFEITURA MUNICIPAL DE PORTO ALEGRE
SECRETARIA MUNICIPAL DE SAÚDE
COORDENAÇÃO DE INFRAESTRUTURA E MANUTENÇÃO
Av. João Pessoa, 325
Fone: 3289-2169

A0-1189X841mm

TABELA DE VEGETAÇÃO

CÓDIGO	NOME CIENTÍFICO NOME POPULAR	TIPO	ALTURA/ PROFUND.	DESCRIÇÃO	TIPO DE PLANTIO	SUBSTRATO	OBS.:	ÁREA/ UNIDADES
	VEGETAÇÃO EXISTENTE	——	——	——	——	——	——	——
	Tabebuia ochracea **Ipê amarelo**	**Árvore** **Perene**	**ACIMA DO SOLO:** **de 6-14m** **ABAIXO DO SOLO:** **até 1 m**	**O ipê amarelo é uma ótima árvore ornamental para arborização urbana, de crescimento moderado a rápido, que não possui raízes agressivas. Sua floração é maravilhosa e recompensadora e atrai polinizadores, como beija-flores e abelhas. Ela apresenta folhas compostas e palmadas, com 5 folíolos que caem no inverno dando lugar a floração. As flores em forma de trombeta são numerosas, de coloração rósea ou arroxeada, de acordo com a espécie e despontam em volumosas inflorescências.**	**A muda de ipê deve ter no mínimo 60cm de altura para ser plantada. Começar abrindo uma cova, que deve conter o torrão da muda com folga, retirar a embalagem que envolve a muda, cortar o saco plástico no sentido boca-fundo com cuidado. No fundo da cova coloque um pouco de areia e cascalho fino para facilitar a drenagem, e aplique composto orgânico. Coloque a muda na cova, com o cuidado para manter o colo da muda no mesmo nível do solo. Importante colocar uma estaca de sustentação para conduzir melhor o crescimento e não haver danos a vegetação. Tampe a cova com a terra retirada anteriormente mistura com composto orgânico e regue em abundância.**	**Subtrato Orgânico**	**- planta nativa do Rio Grande do Sul;** **- planta de baixa manutenção.**	**16**
	Axonopus compressus **Grama São Carlos**	**Gramínea** **Perene**	**ACIMA DO SOLO:** **de 0,15m** **ABAIXO DO SOLO:** **até 0,20m**	**A grama-são-carlos tem folhas largas, lisas e sem pêlos. É estolonífera, isto é, o caule fica acima do solo e emite as raízes para baixo e as folhas para cima. De coloração verde vibrante a pleno sol e um pouco mais escura à sombra, é nativa em locais úmidos e tolerante ao frio.**	**Vendido comumente na forma de placas ou mudas, deve ser cultivada em solo fértil, com regas freqüentes pois não resiste à seca. Não tolera sombra total e o corte deve ser feito sempre que a altura chegar a 3 centímetros. Multiplica-se pela divisão dos estolões enraizados.**	**Subtrato Orgânico**	**- planta de baixo consumo de água** **- planta de baixa manutenção.**	**1484,34 m²**

TABELA DE PISOS EXTERNOS

LEGENDA	ESPECIFICAÇÕES	LOCALIZAÇÃO	ÁREA/QTD.
EXTERNOS			
	BASALTO SERRADO DIM.: 45x45cm	ACESSO E CIRCULAÇÕES EXTERNAS	131,77m²
	BLOCO INTERTRAVADO DE CONCRETO DIM.: 10x20cm	VAGAS DE ESTACIONAMENTO (CARGA E DESCARGA E VEÍCULOS)	433,54m²
	PISO DE CIMENTO DESEMPENADO * Com juntas plásticas rivetadas com juntas a cada 1,2m	CIRCULAÇÕES EXTERNAS E SOLÁRIO	302,80m²
	PISO PODOTÁTIL DE ALERTA (CIMENTO) DIM.: 25x25cm COR: AMARELO MARCA: ANDALUZ (COLEÇÃO: LINHA STANDART)	CIRCULAÇÕES EXTERNAS	118 un.
	PISO PODOTÁTIL DIRECIONAL (CIMENTO) DIM.: 25x25cm COR: AMARELO MARCA: ANDALUZ (COLEÇÃO: LINHA STANDART)	CIRCULAÇÕES EXTERNAS	614 un.

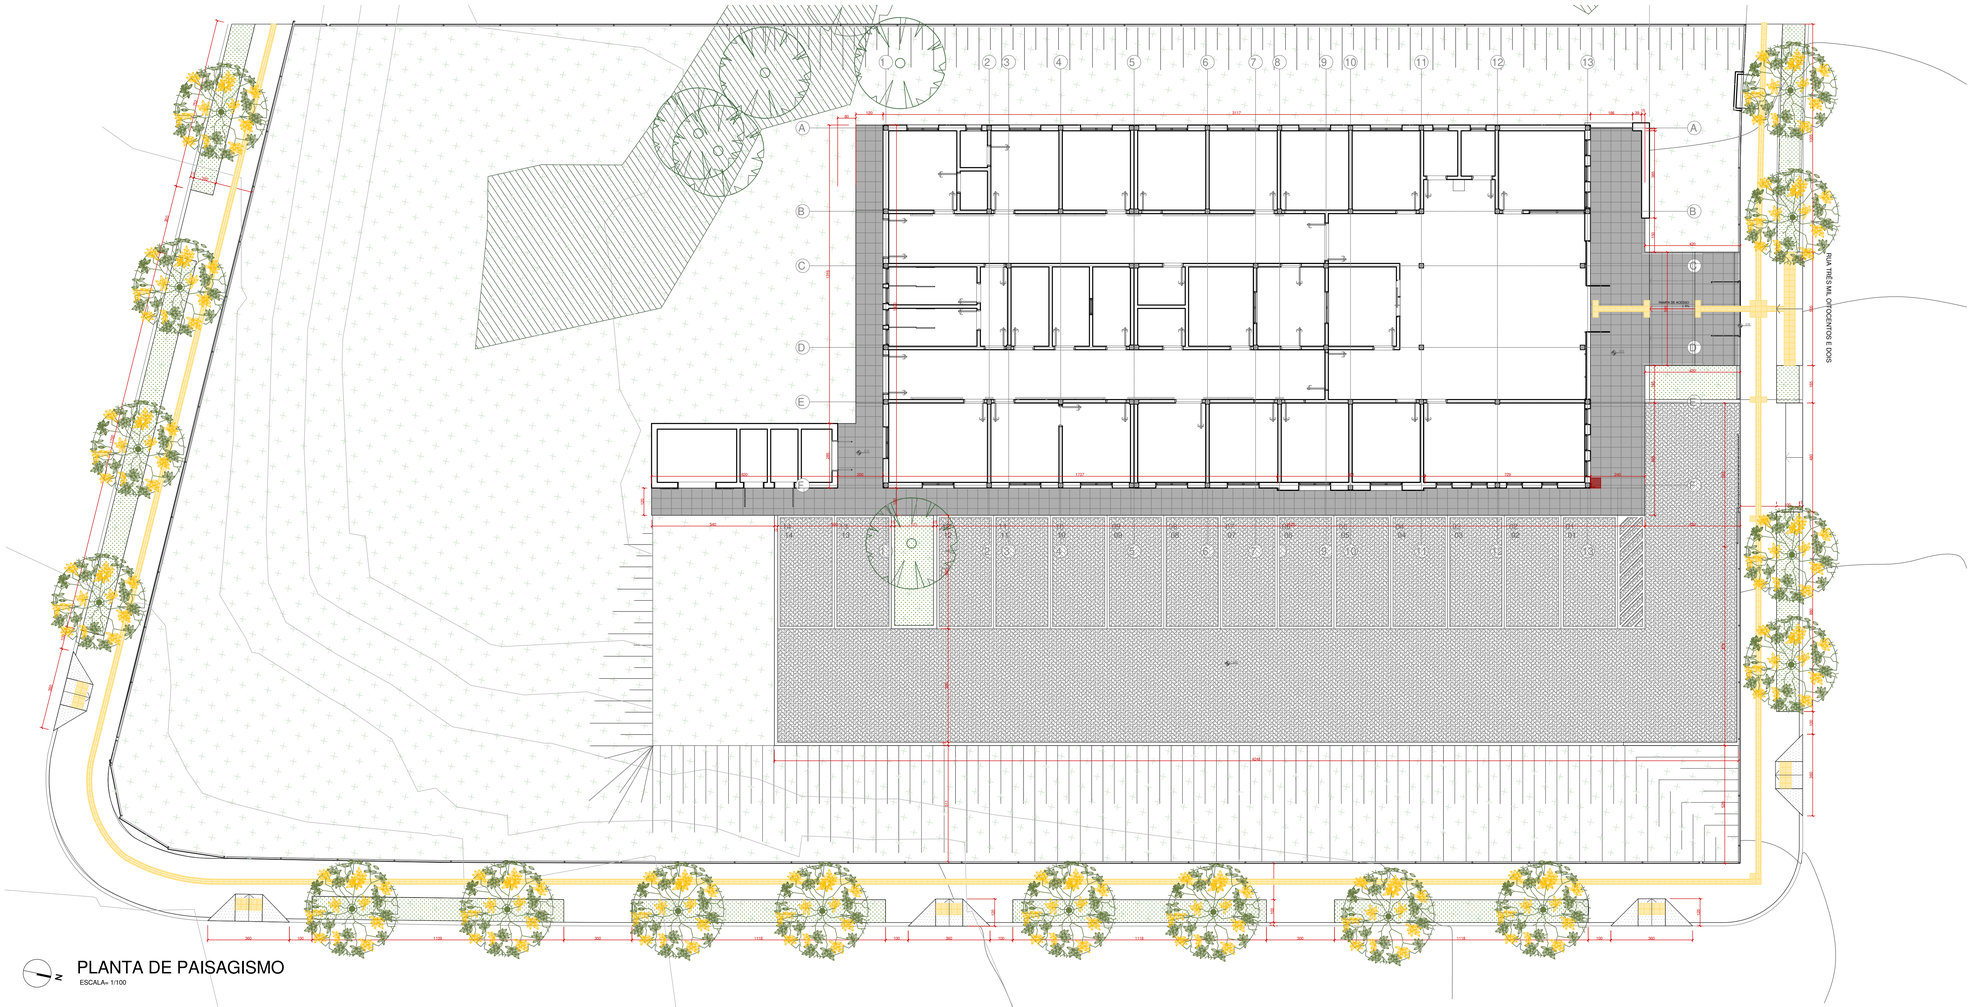

PLANTA DE PAISAGISMO

ESCALA= 1/100

A1E:1120X594mm

PREFEITURA MUNICIPAL DE PORTO ALEGRE

SECRETARIA MUNICIPAL DE SAÚDE

COORDENAÇÃO DE INFRAESTRUTURA E MANUTENÇÃO

Av João Pessoa, 325
Fone: 3289-2769

ESTABELECIMENTO DE SAÚDE:
USF IRMÃOS MARISTAS

PROJETO:
PROJETO ARQUITETÔNICO EXECUTIVO

DATA: SET/2021

ENDEREÇO:
LOTEAMENTO IRMÃOS MARISTAS

ESCALA(S): INDICADA

DESENHO(S):
PLANTA DE PAISAGISMO

ÁREA TOTAL: 566,40m²

SECRETÁRIO MUNICIPAL DE SAÚDE:
MAURO SPARTA

DESENHISTA: Celina

PROJETO ORIGINAL:
Arq. Alessandra Bocorny de Azevedo - CAU A36445-2
Arq. Henrique Rocha - CAU A4517-9

Nº PRANCHA: A17

RESPONSÁVEL TÉCNICO:
Arq. Celina Torres Dittmar - CAU A885860

VERSÃO: A - SET/2021

N

PLANTA DE LOCALIZAÇÃO - LOTEAMENTO IRMÃOS MARISTA

ESCALA= 1/1000

A0-1189X841mm

PREFEITURA MUNICIPAL DE PORTO ALEGRE

SECRETARIA MUNICIPAL DE SAÚDE

COORDENAÇÃO DE INFRAESTRUTURA E MANUTENÇÃO

Av João Pessoa, 325
Fone: 3289-2769

ESTABELECIMENTO DE SAÚDE:
USF IRMÃOS MARISTAS

PROJETO:
PROJETO ARQUITETÔNICO EXECUTIVO

DATA: SET/2021

ENDEREÇO:
LOTEAMENTO IRMÃOS MARISTAS

ESCALA/S1: 1/1000

DAGRAMAÇÃO:
PLANTA DE LOCALIZAÇÃO

AREA TOTAL: 596.40m²

SECRETÁRIO MUNICIPAL DE SAÚDE:
MAURO SPARTA

DESENHISTA: Celina

PROJETO ORIGINAL:
Arq. Alessandra Bocorny de Azevedo - CAU A36445-2
Arq. Henrique Rocha - CAU A4517-0

RESPONSÁVEL TÉCNICO:
Arq. Celina Torres Dittmar - CAU A885860

Nº PRANCHA
A18

VERSÃO: A - SET/2021