




**CORTE CABECEIRA**  
ESCALA 1:50

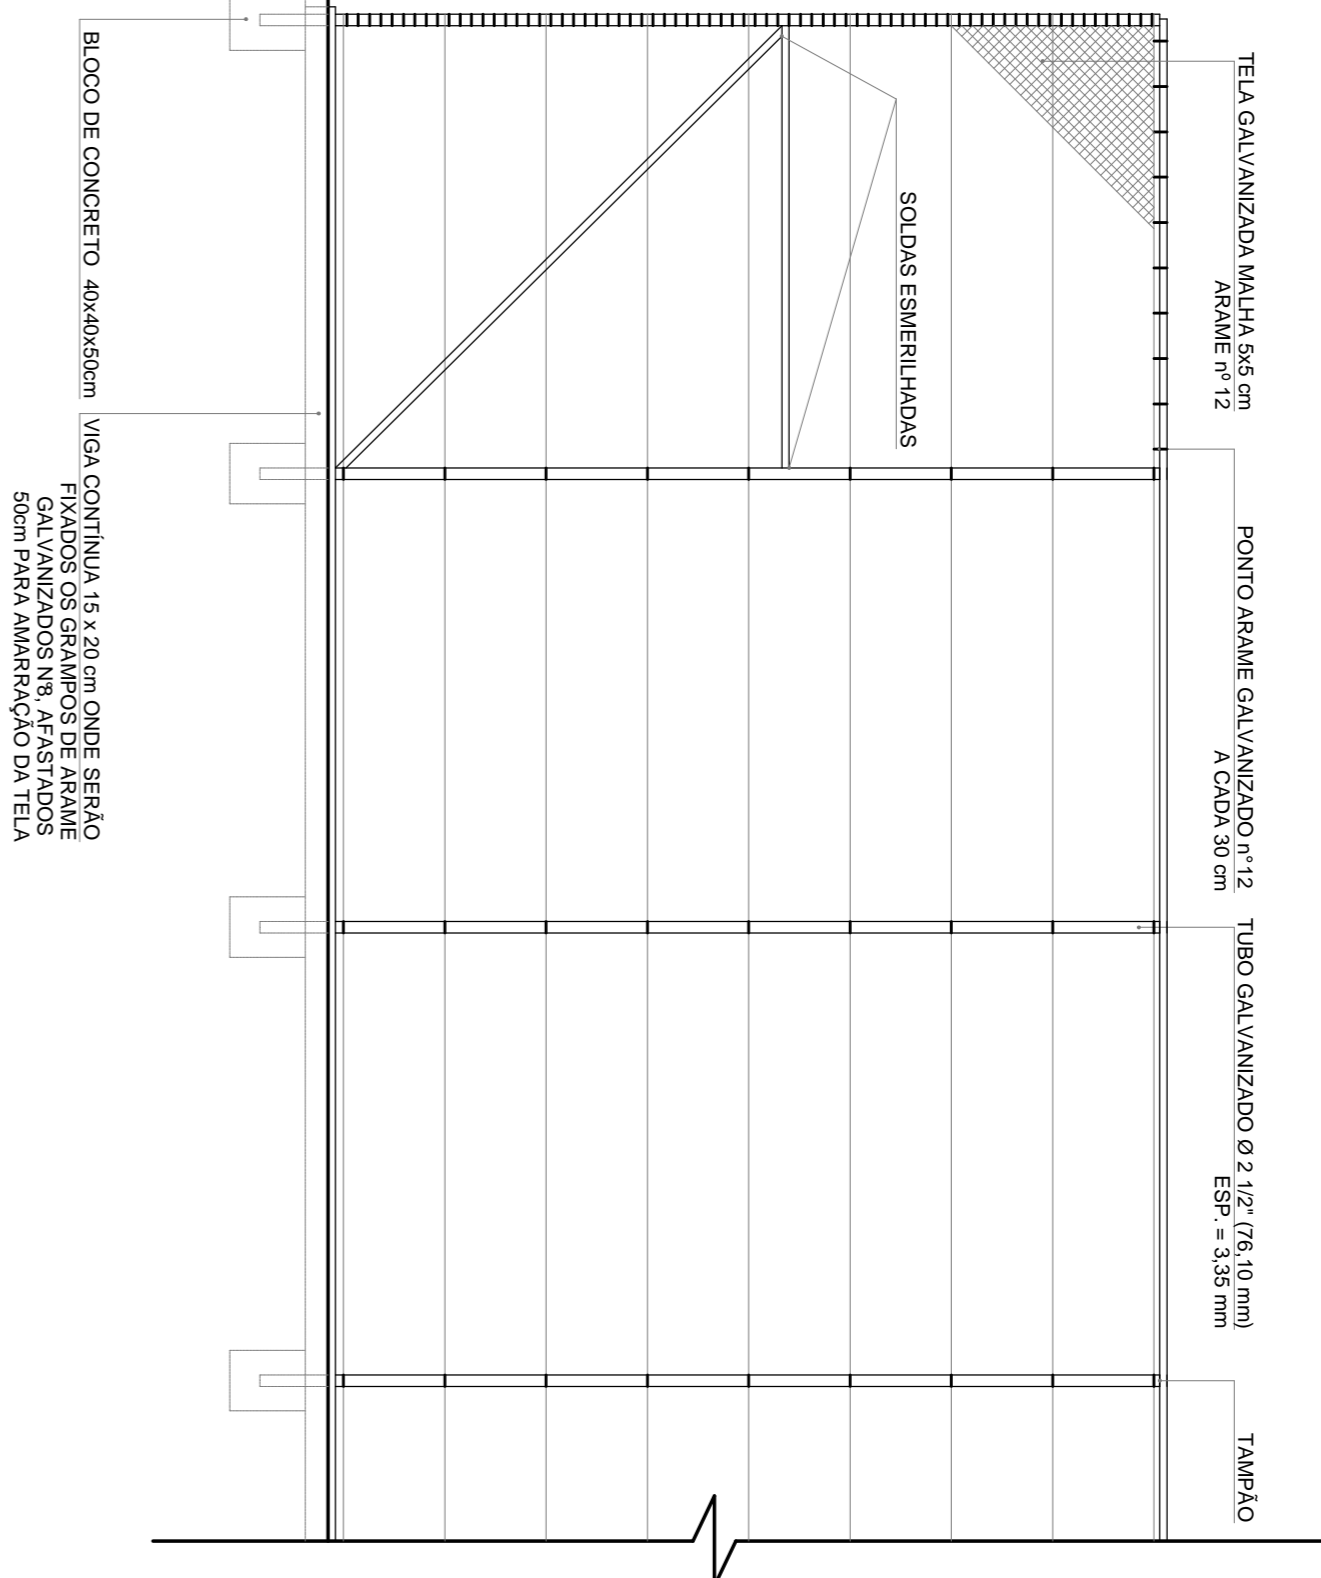


**VISTA CABECEIRA**  
ESCALA 1:50

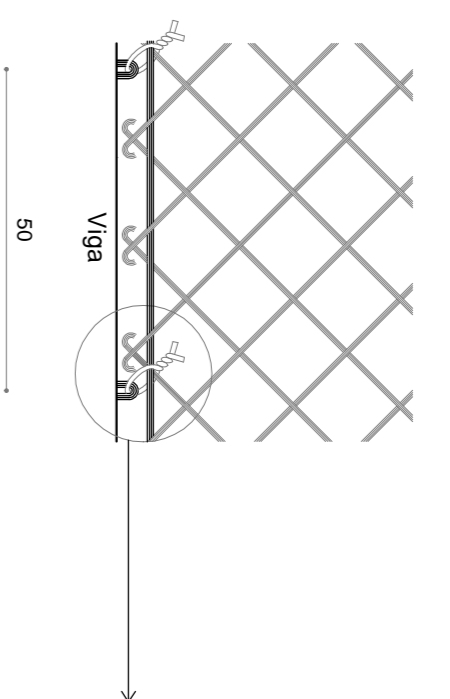


**DETALHE AMARRAÇÃO DA TELA NA VIGA**  
SEM ESCALA

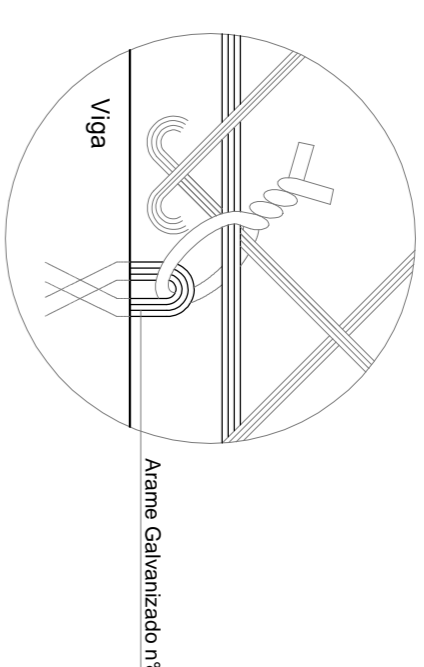


Arame Galvanizado nº8

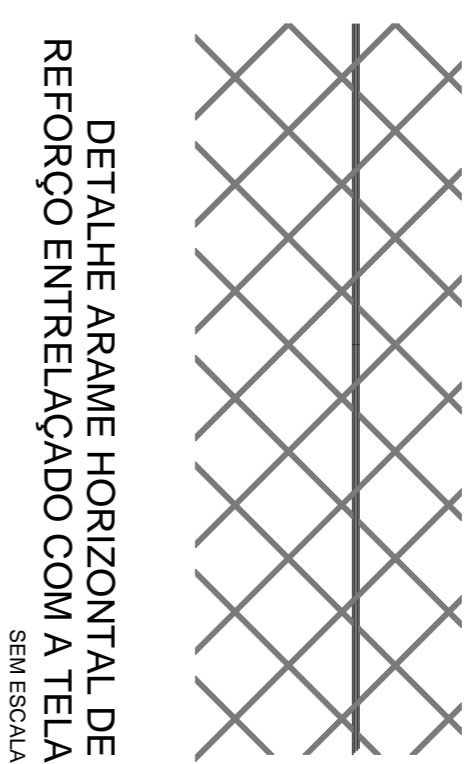


**DETALHE ARAME HORIZONTAL DE REFORÇO ENTRELACADO COM A TELA**  
SEM ESCALA

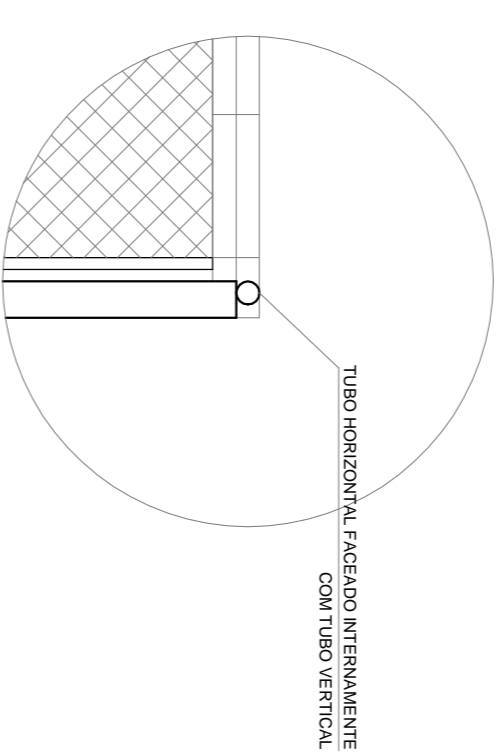


**DETALHE 2**  
SEM ESCALA

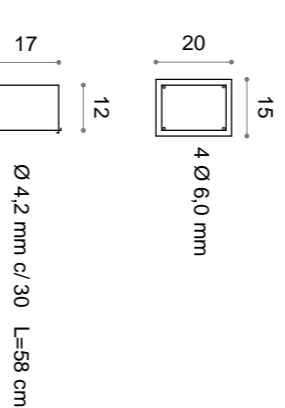

**ARMADURA VIGA**  
ESCALA 1:20

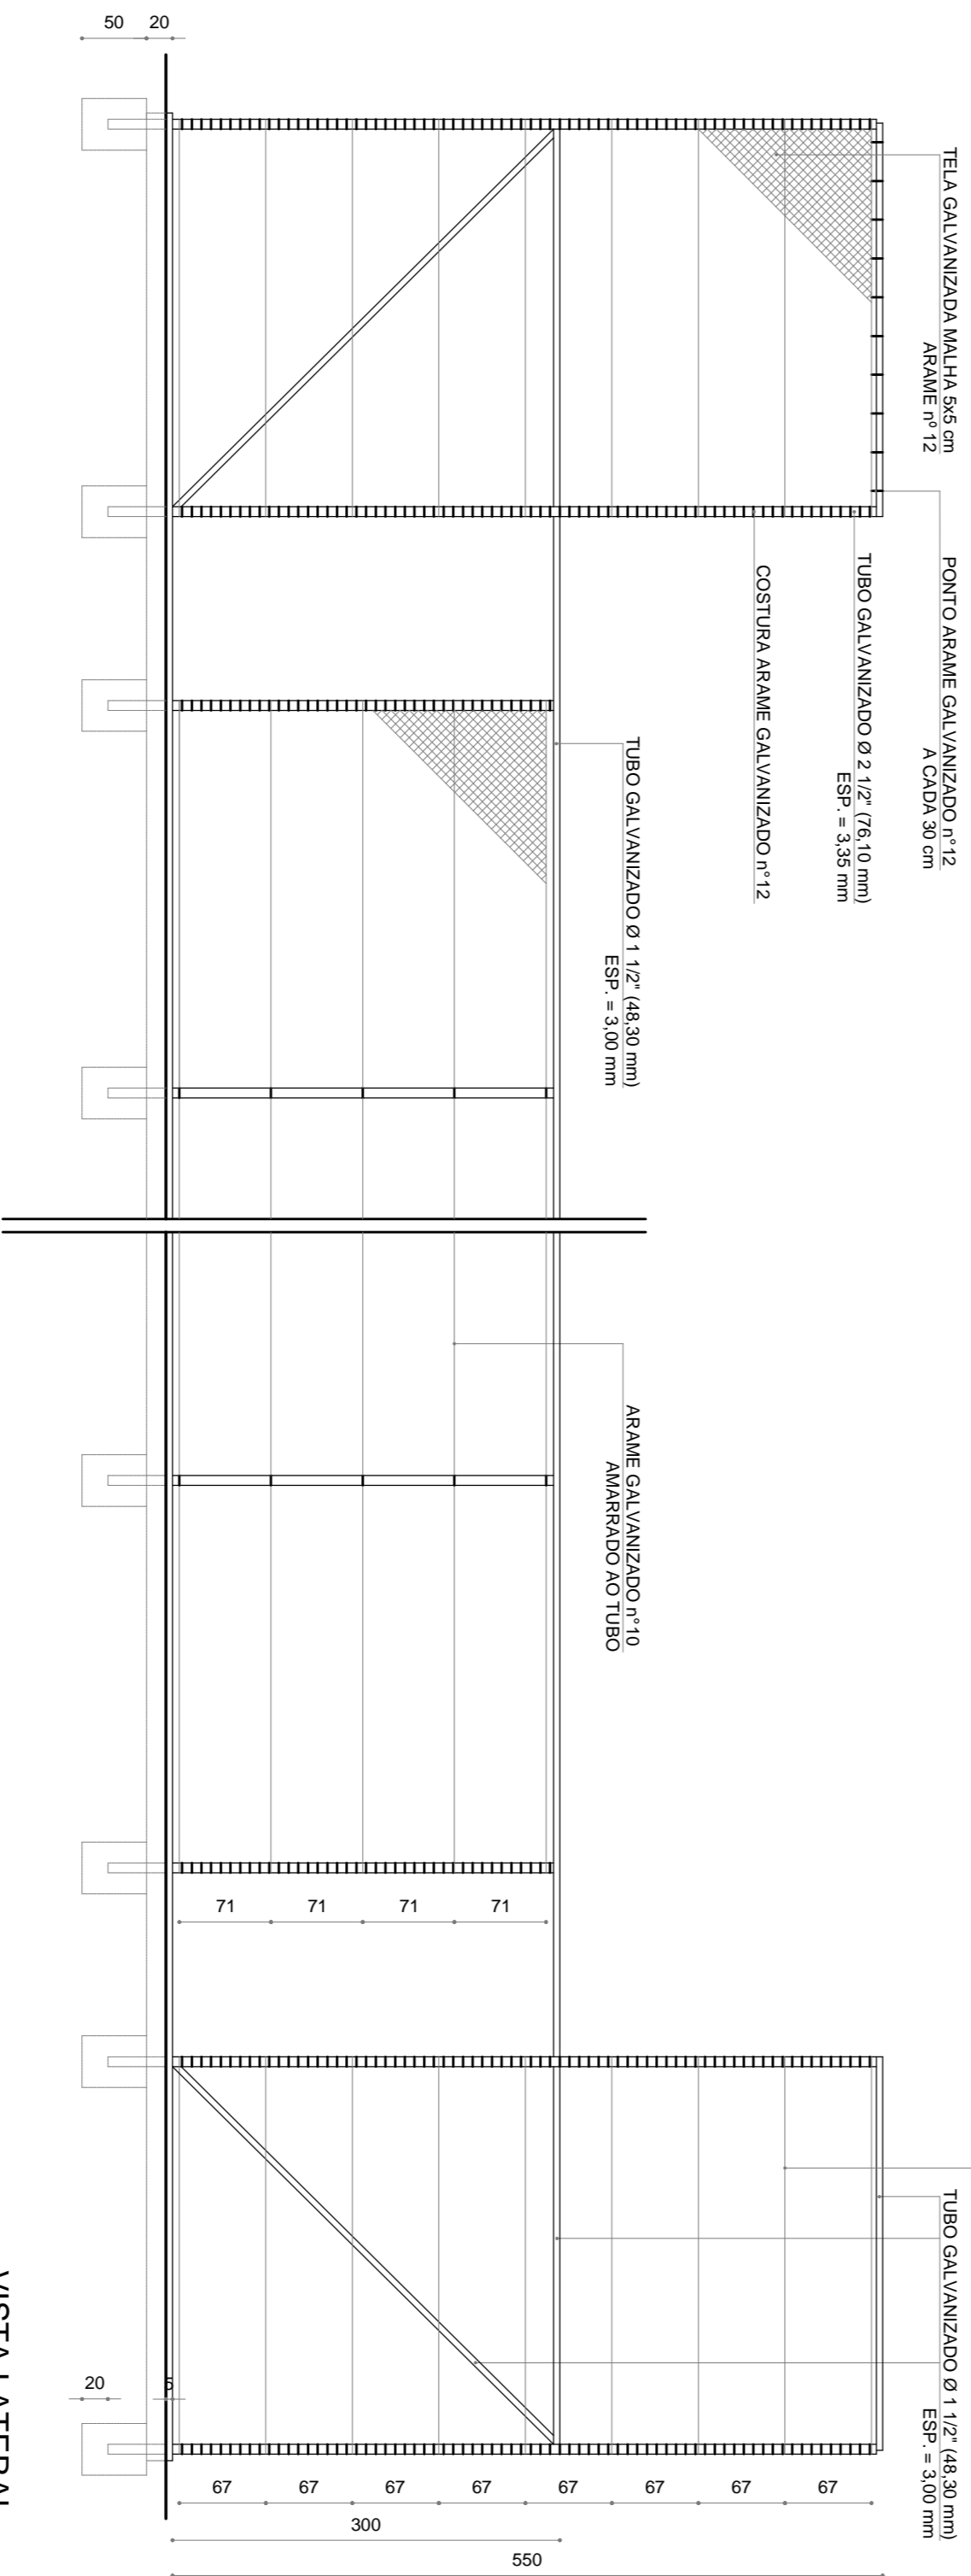

**VISTA LATERAL**  
ESCALA 1:50

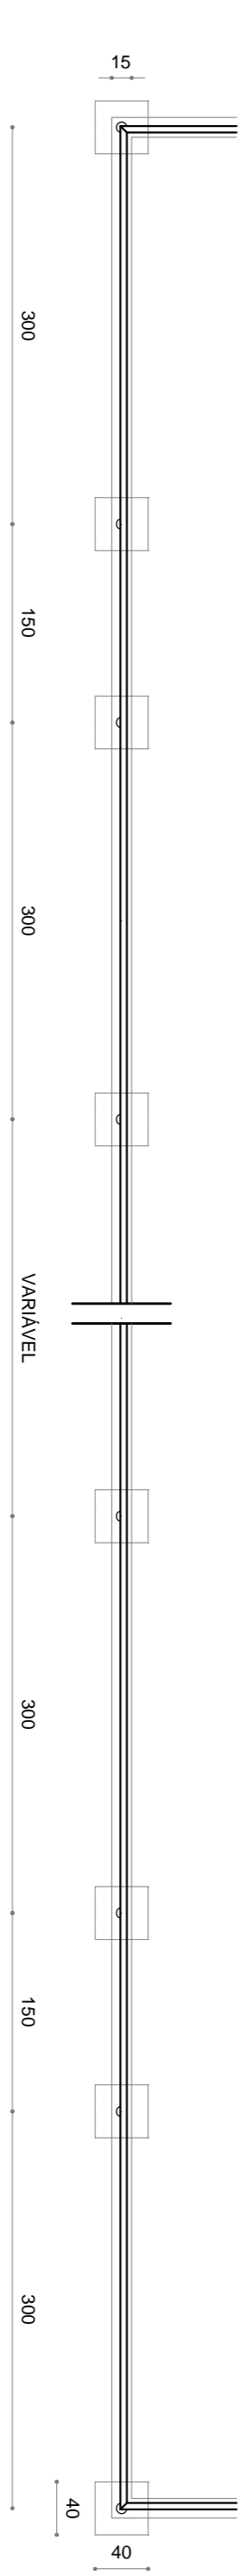

**VISTA SUPERIOR**  
ESCALA 1:50

**LISTAGEM DE INTERVENÇÕES:**

1. REMOÇÃO DE TELAMENTO EXISTENTE NAS CABECEIRAS DA QUADRA;
2. MODELAGEM E NIVELAMENTO DO TERRENO;
3. EXECUÇÃO DA QUADRA - PISO SABRO E TELAMENTO;
4. PAVIMENTAÇÃO EM SABRO JUNTO AO ACESSO A QUADRA;
5. RELOCAÇÃO DAS GOLEIRAS;
6. INSTALAÇÃO DE NOVOS BANCOS E LIXEIRAS;
7. RECOMPOSIÇÃO DO ENTORNO ATINGIDO PELA OBRA. GRAMADO.

**NOTAS:**

- BASE DE PROJETO: LEVANTAMENTO ANEXADO EM DOC SEM Nº 19806441 E VISTORIAS NO LOCAL;  
- DEPENDERÁ DA REALIZAÇÃO DA RECONSTRUÇÃO DO BARRILHO EXISTENTE NAS CABECEIRAS DA QUADRA, USANDO SEU ANTO ENFITEUTICO NO NOVO PROJETO ELABORADO.

REVISÃO	ASSUNTO	DESENHO	VISTO	DATA
00	Emissão Inicial	EP/ SIMAUNUS	EP/ SIMAUNUS	29/ 07/ 2022

SEI 22.0.00007/4806-5

**QUADRA ESPORTIVA - FUTEBOL**

<b>183/03 - RESTINGA</b>	<b>COLABORAÇÃO:</b>
<b>PROJETO:</b> Arq. Leticia M. Oliveira	<b>DIRETOR GERAL:</b> Arq. Alex Souza
<b>CHEFE EQUIPE:</b> Arq. Leticia Medeiros Oliveira	<b>SECRETARIO:</b> Germano Bremm
<b>COORDENADOR:</b> Arq. Marcos Berwanger Protes	

**PREFEITURA MUNICIPAL DE PORTO ALEGRE**  
SECRETARIA MUNICIPAL DE MEIO AMBIENTE (REABILITAÇÃO E SUSTENTABILIDADE)  
DIRETORIA DE ÁREAS VERDES E EQUIPE DE PROJETOS

**02**  
Data: Jul/2022