




Orientação da Águas
1 : 200

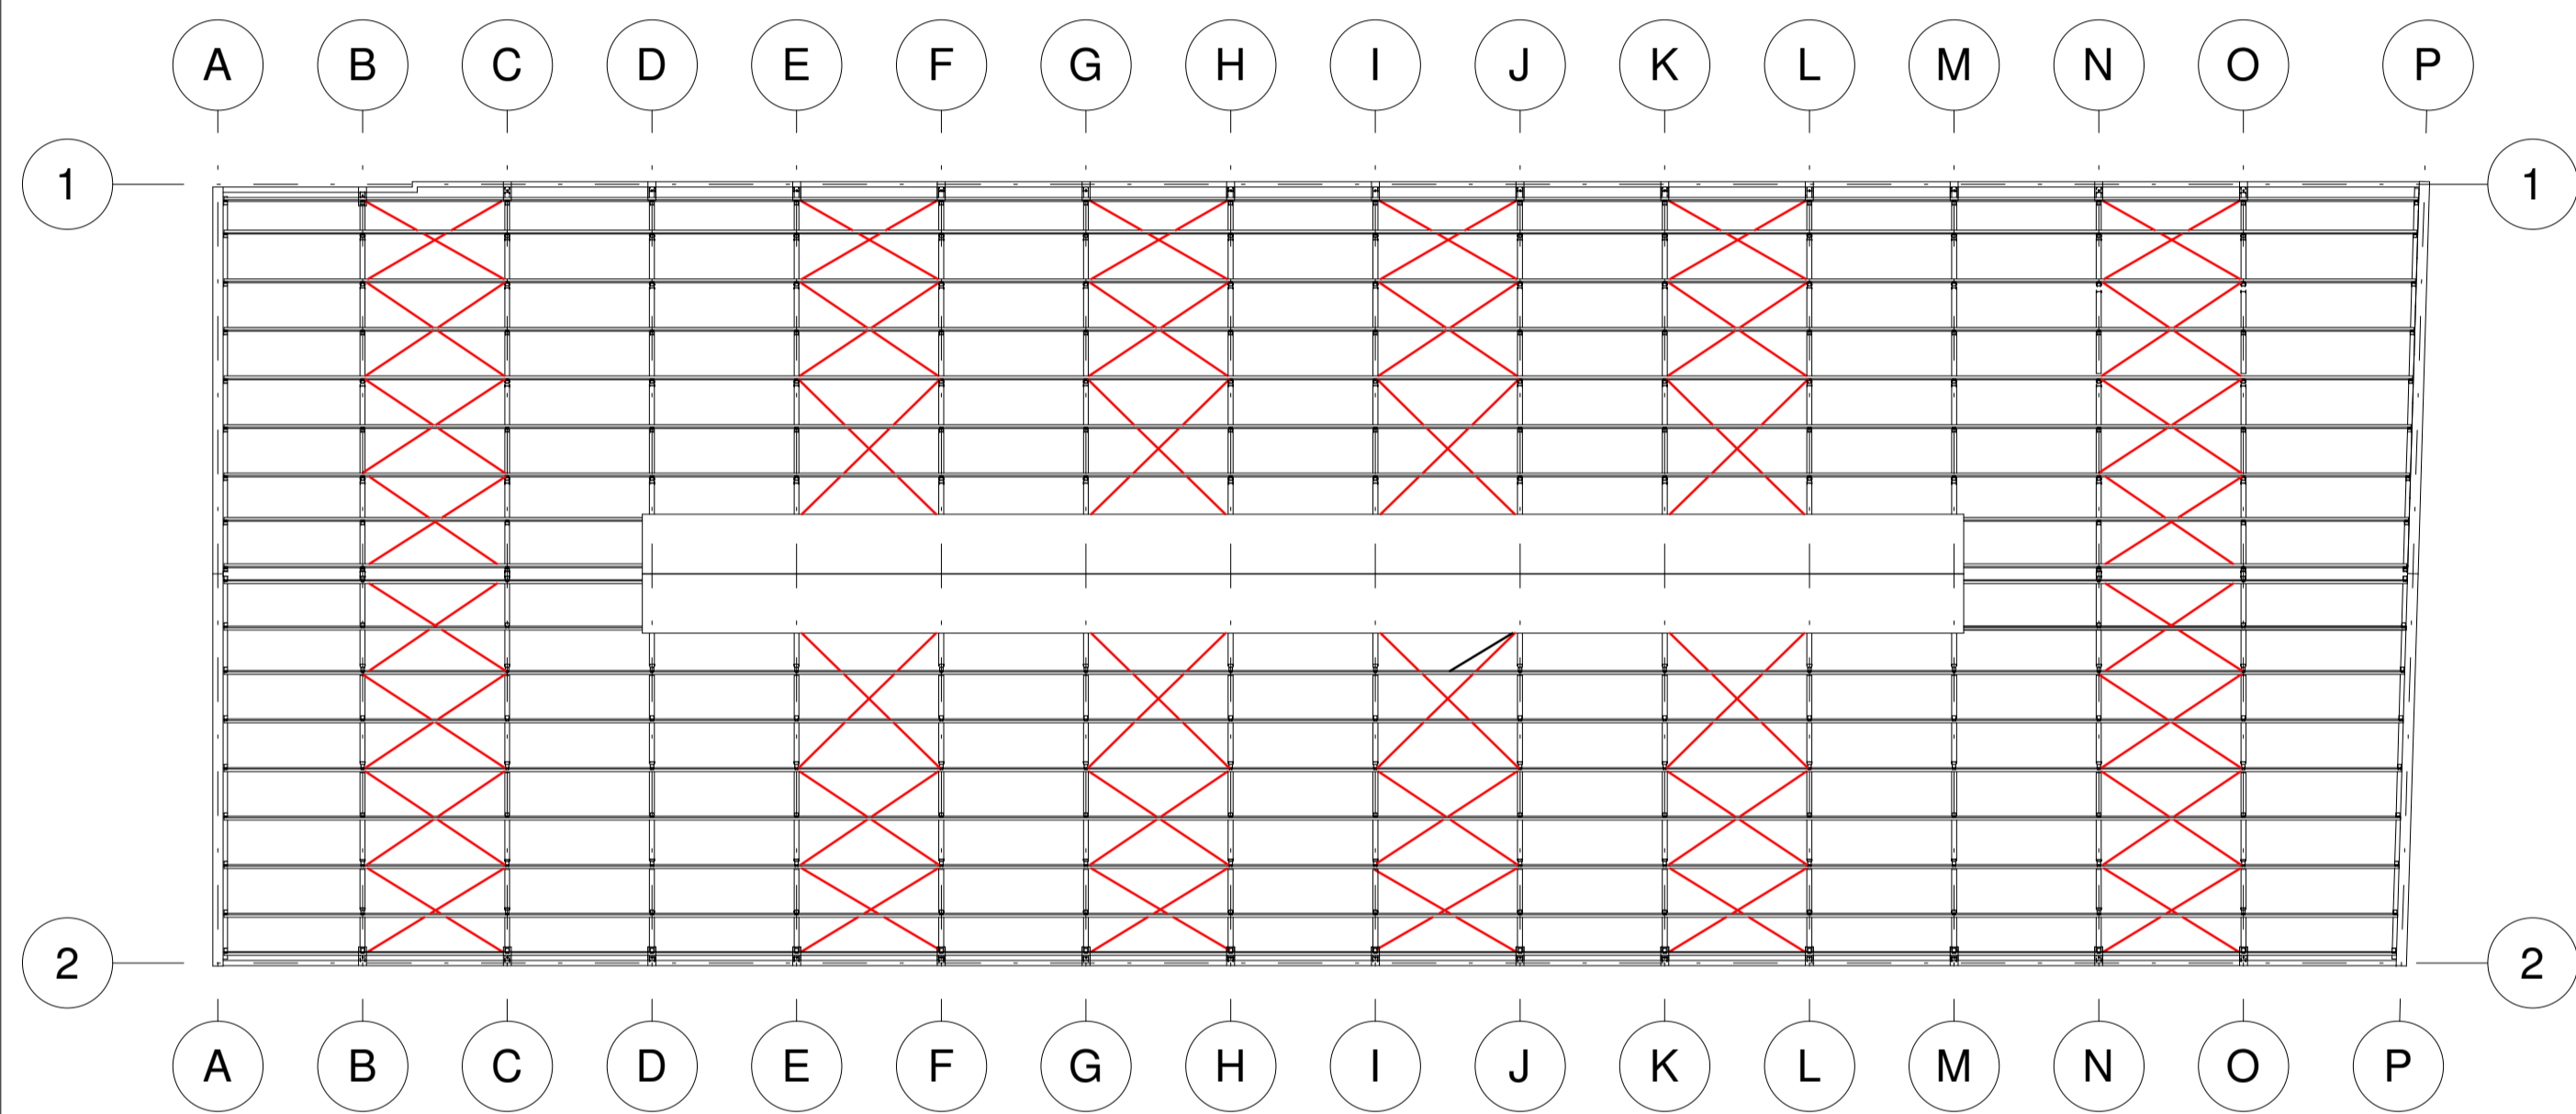


Contraventamento no plano dos banzos superiores (ctrv) - Águas Principais
1 : 200

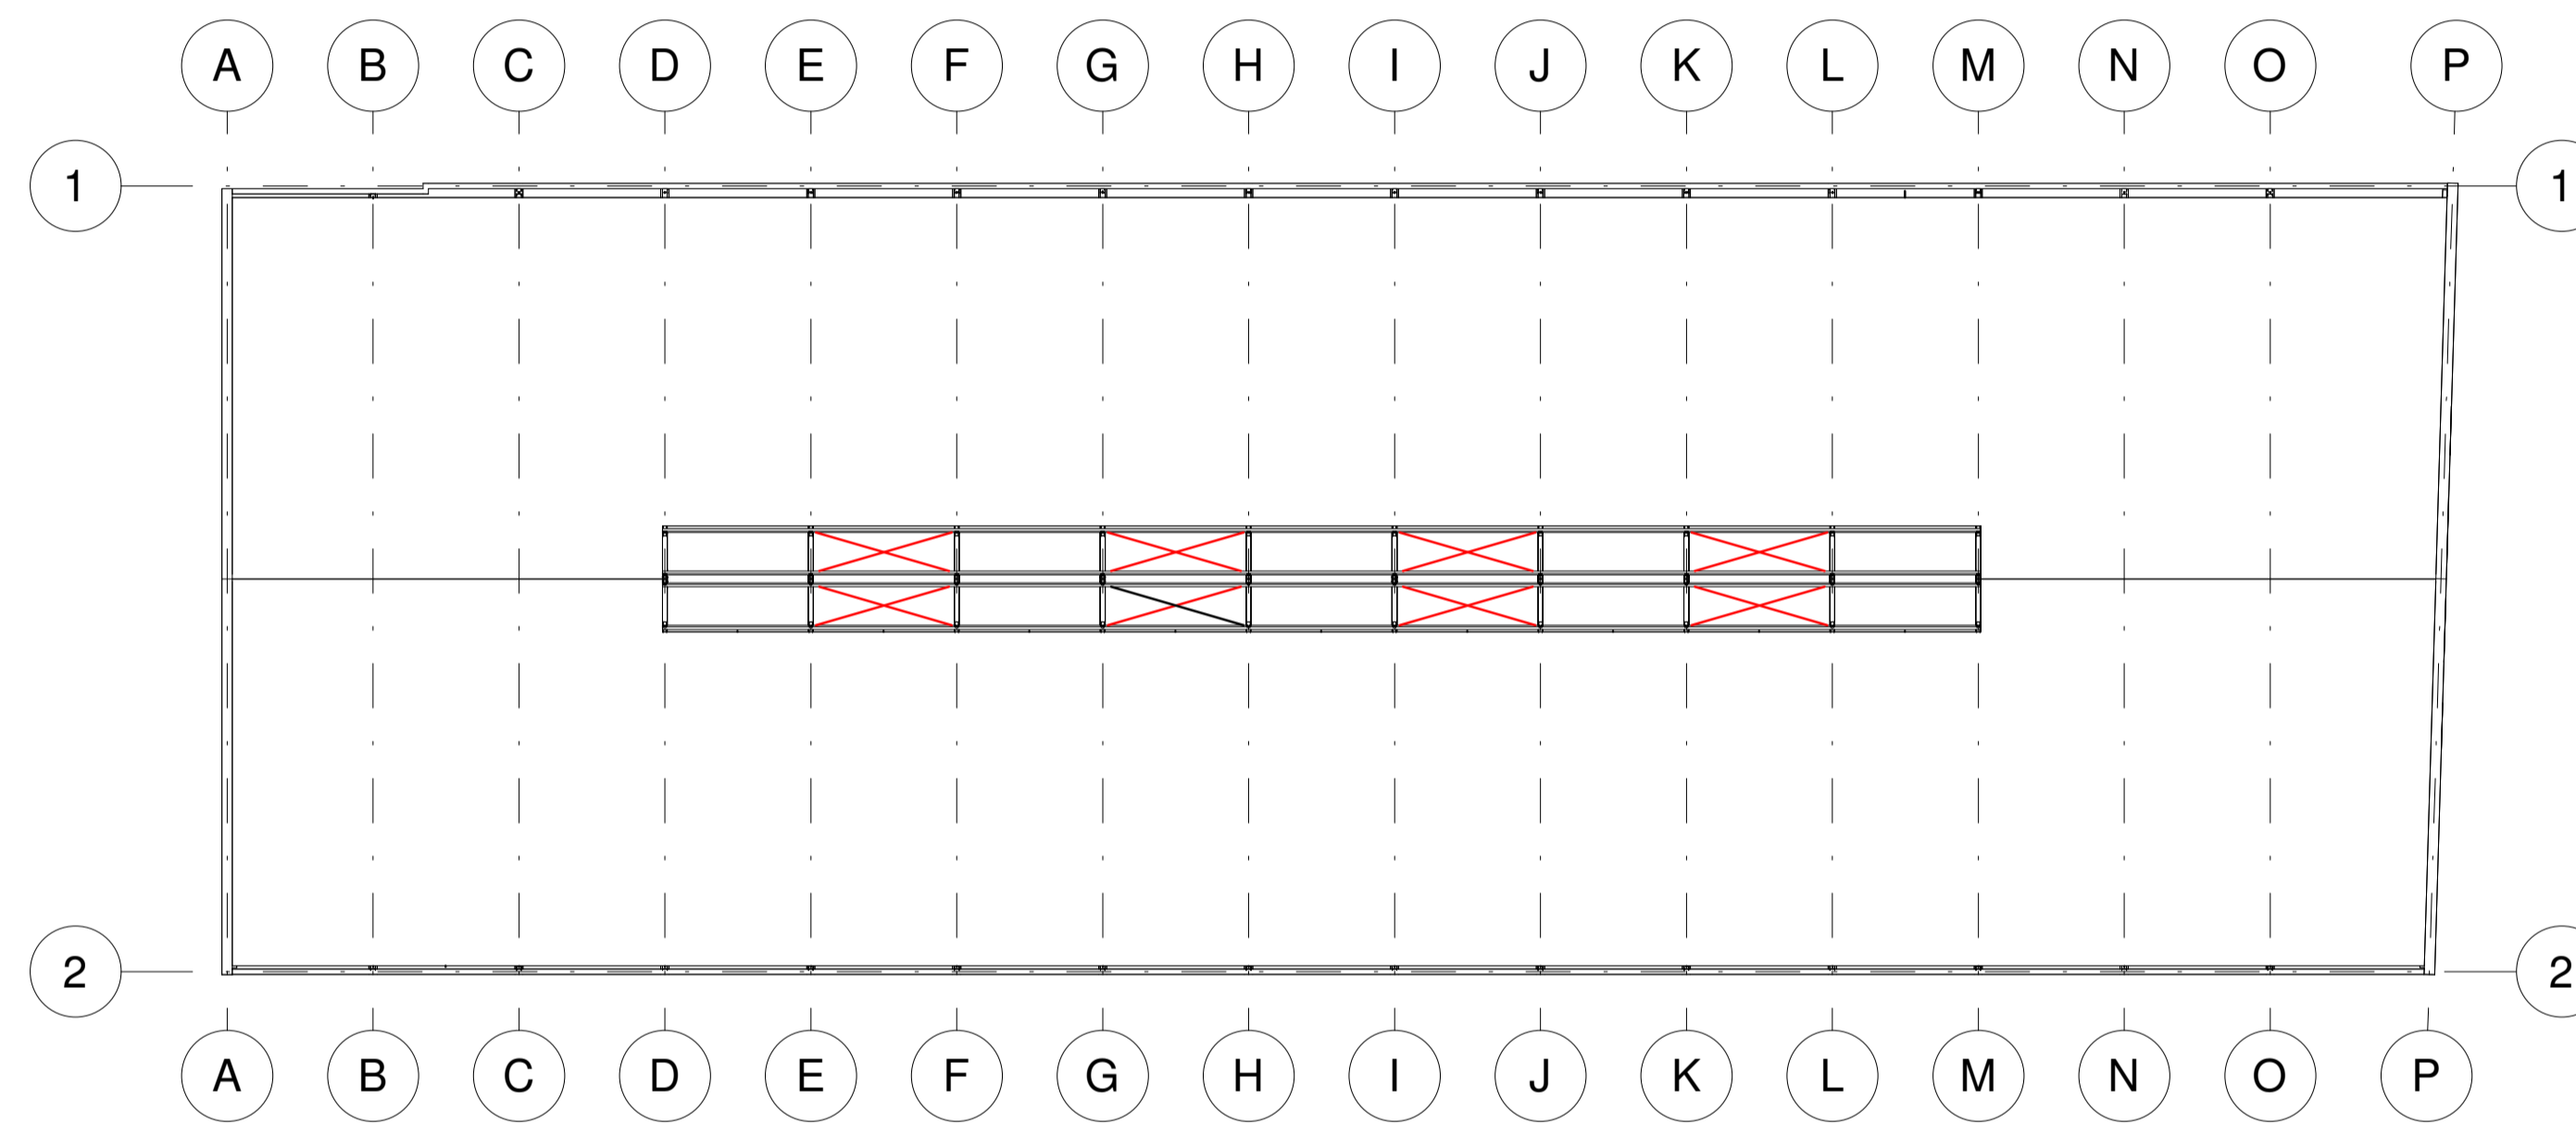


Contraventamento no plano dos banzos superiores (ctrv) - Lanternim
1 : 200

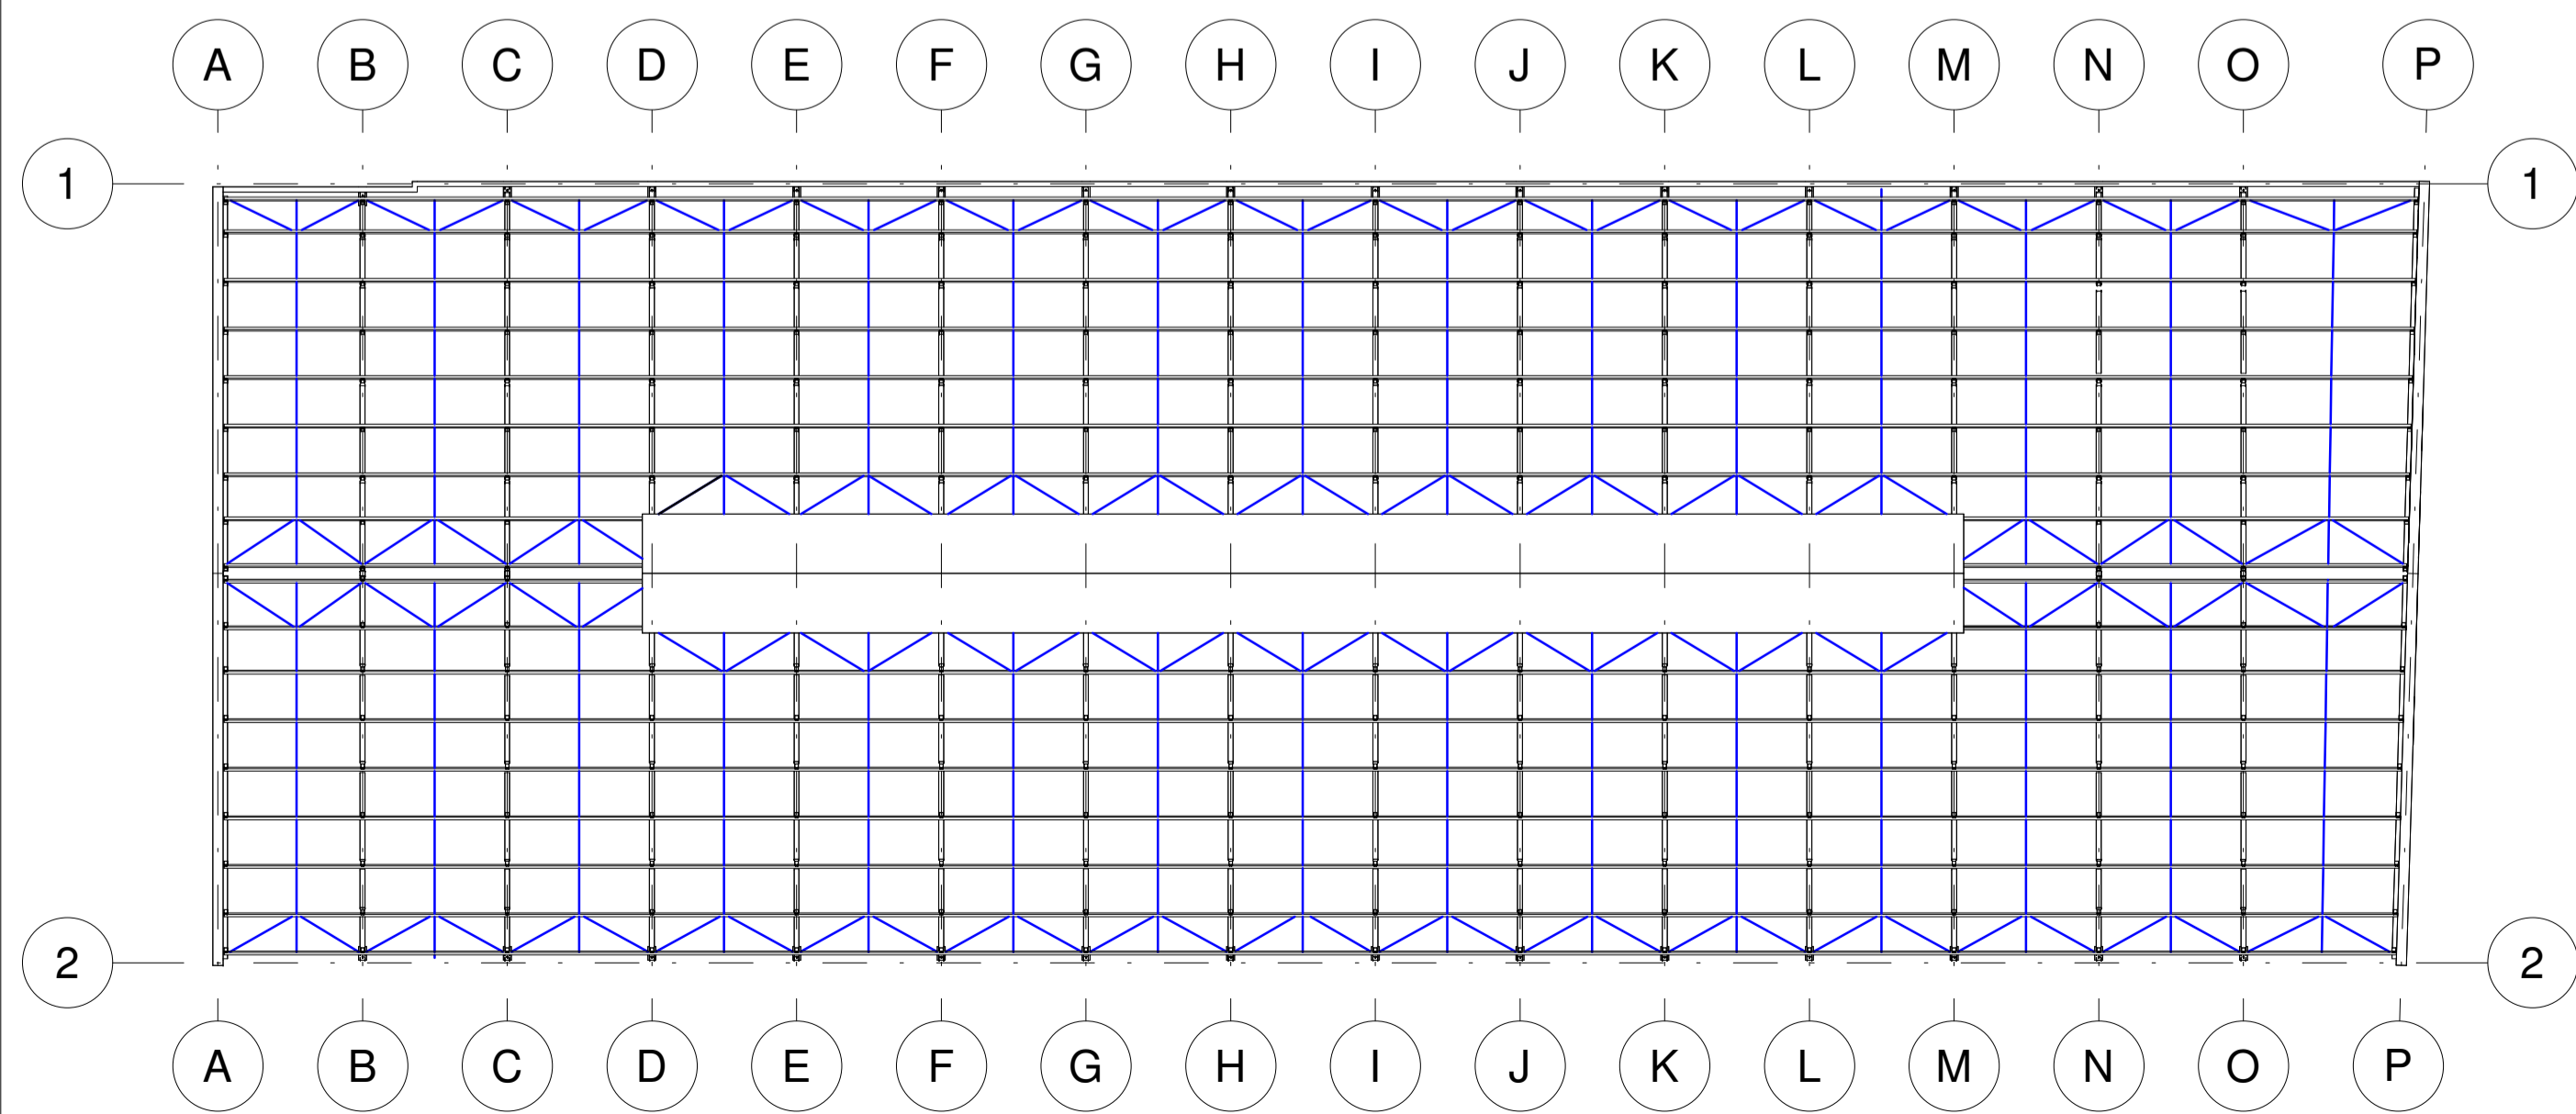

Estabilizadores de terça (tir.) - Águas Principais
1 : 200

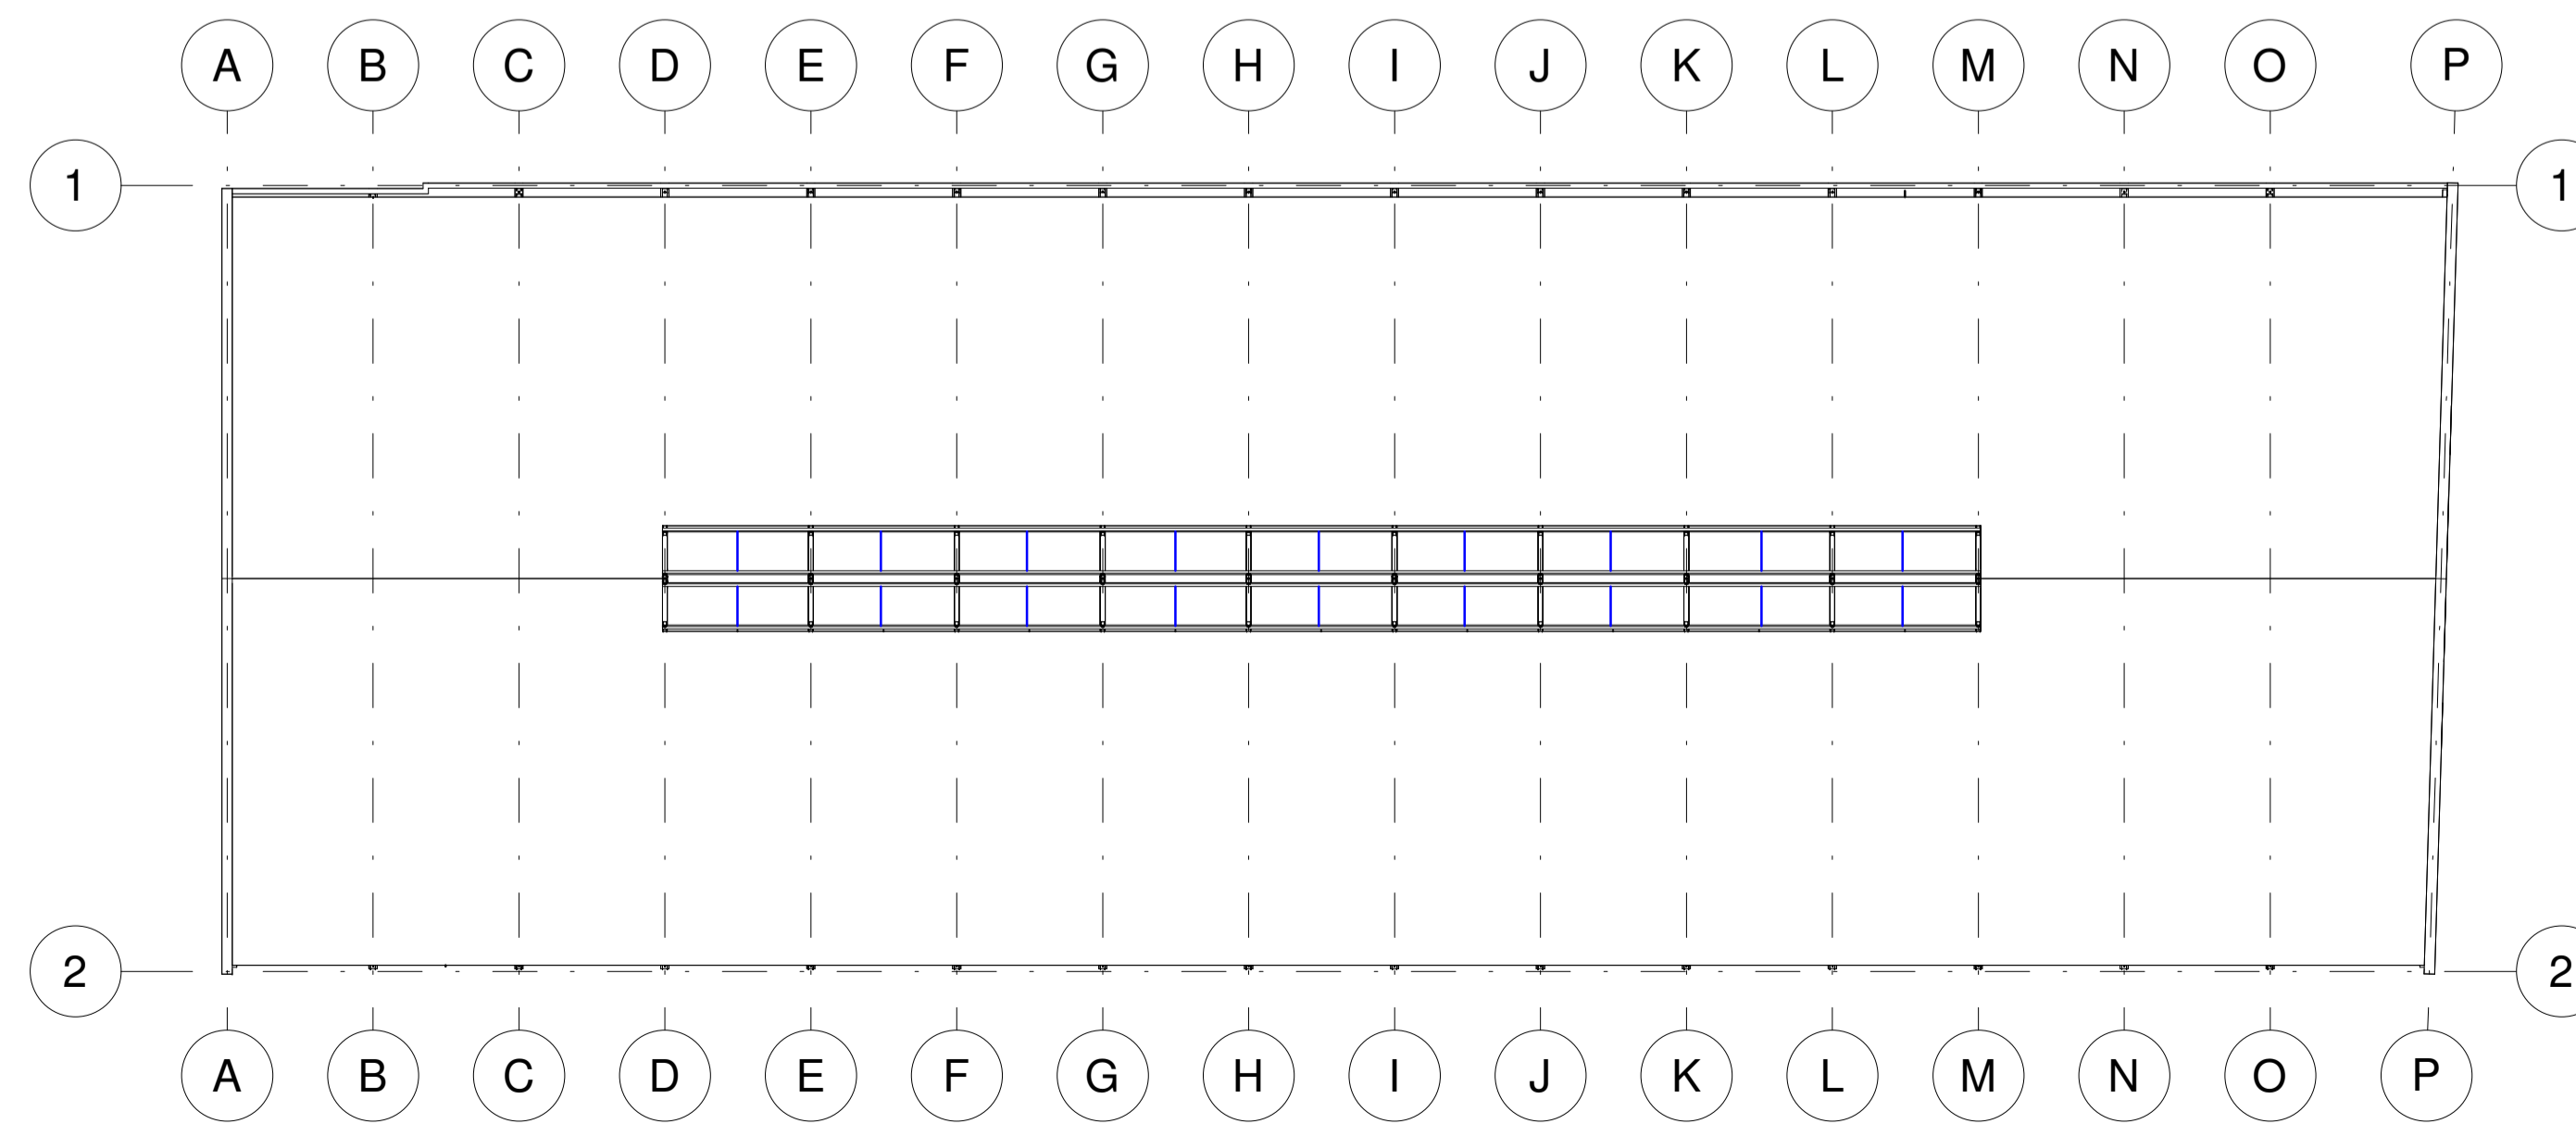


Estabilizadores de terça (tir.) - Lanternim
1 : 200

-  - Conferir medidas no local;
- Direitos autorais reservados;
- Em caso de dúvida, o Responsável Técnico deverá ser consultado.

22
anos

30/11/2022	R01	- Atualização da geometria do telhado
28/11/2022	R00	- Emissão inicial
Data:	Atualização	Conteúdo



AXIS
Engenharia de Estruturas
Atua Desde 1984

Av. José Aloísio Filho 889 / 136 - Humaitá - PoA / RS
(51)98213.8061 / (51)99952.0509
contato@axis.eng.br
www.axis.eng.br

Proprietário	Contratante	Endereço	Identificação
SMED_PMPA	Technique	Rua Olavo Bilac, 542, bairro Azenha, PoA - RS	AXIS_TECHNIQUE_SMED
Projeto	Assunto	Responsável Técnico	Escala
Projeto Estrutural em Aço, para cobertura	Orientação das águas, Contraventamentos e Estabilizadores de terças	Eng. Carlos Fernando Weber dos Santos	indicada
Área	Prancha		
1400,44m²	PEM 02		