




Vista_Isométrica

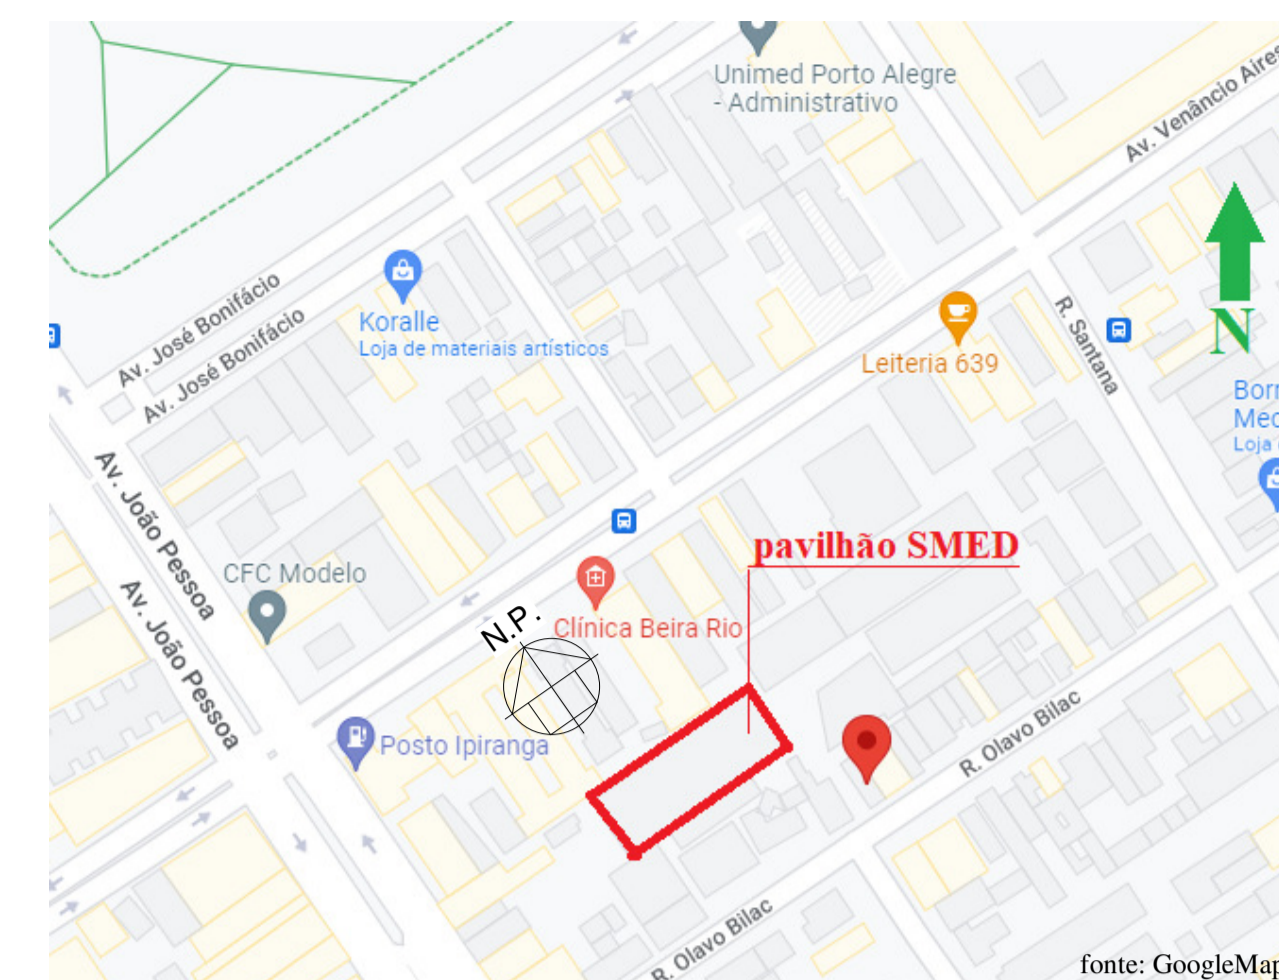

Situação e Localização - s/e

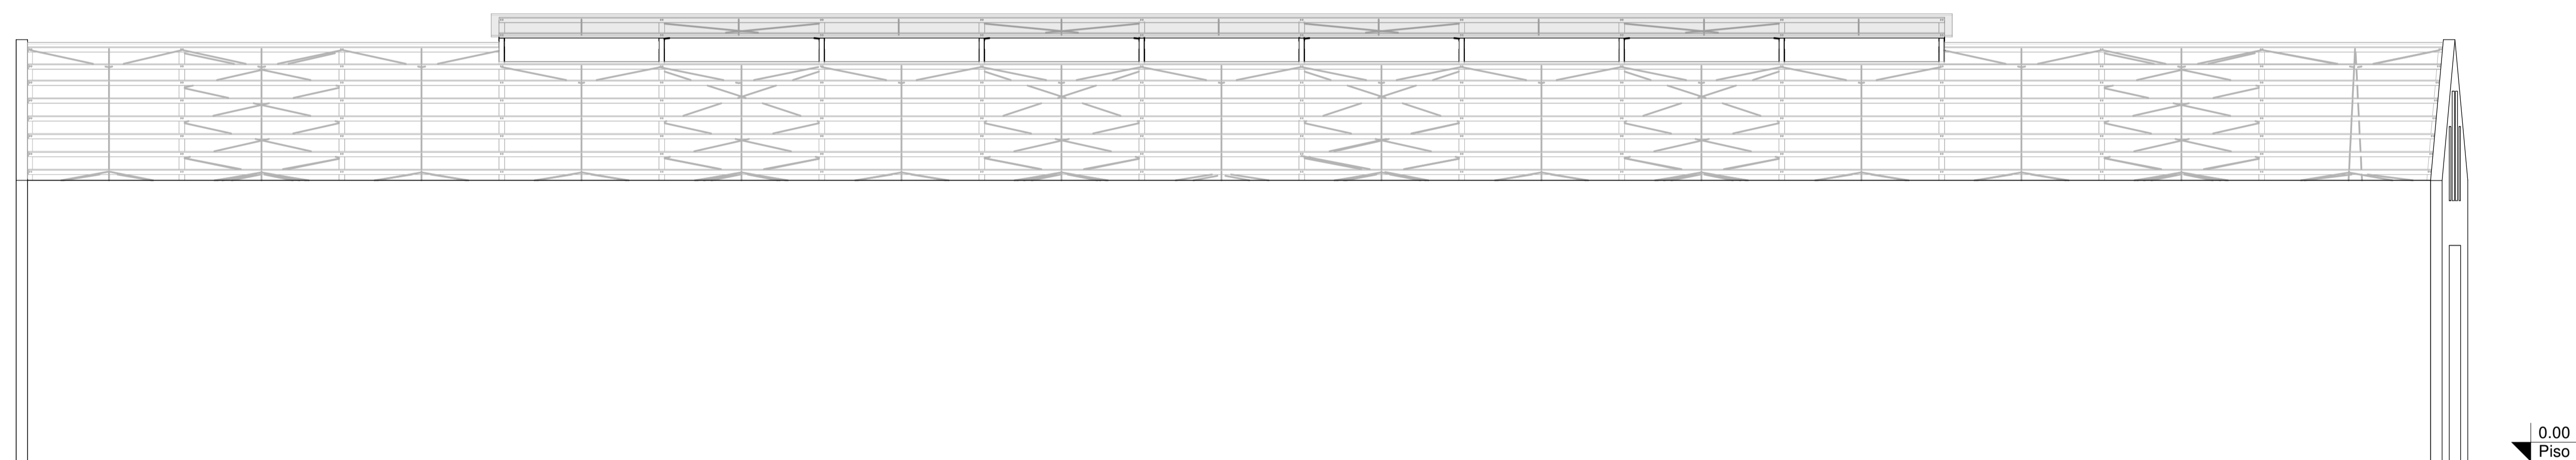

Elevação SUL
1 : 100

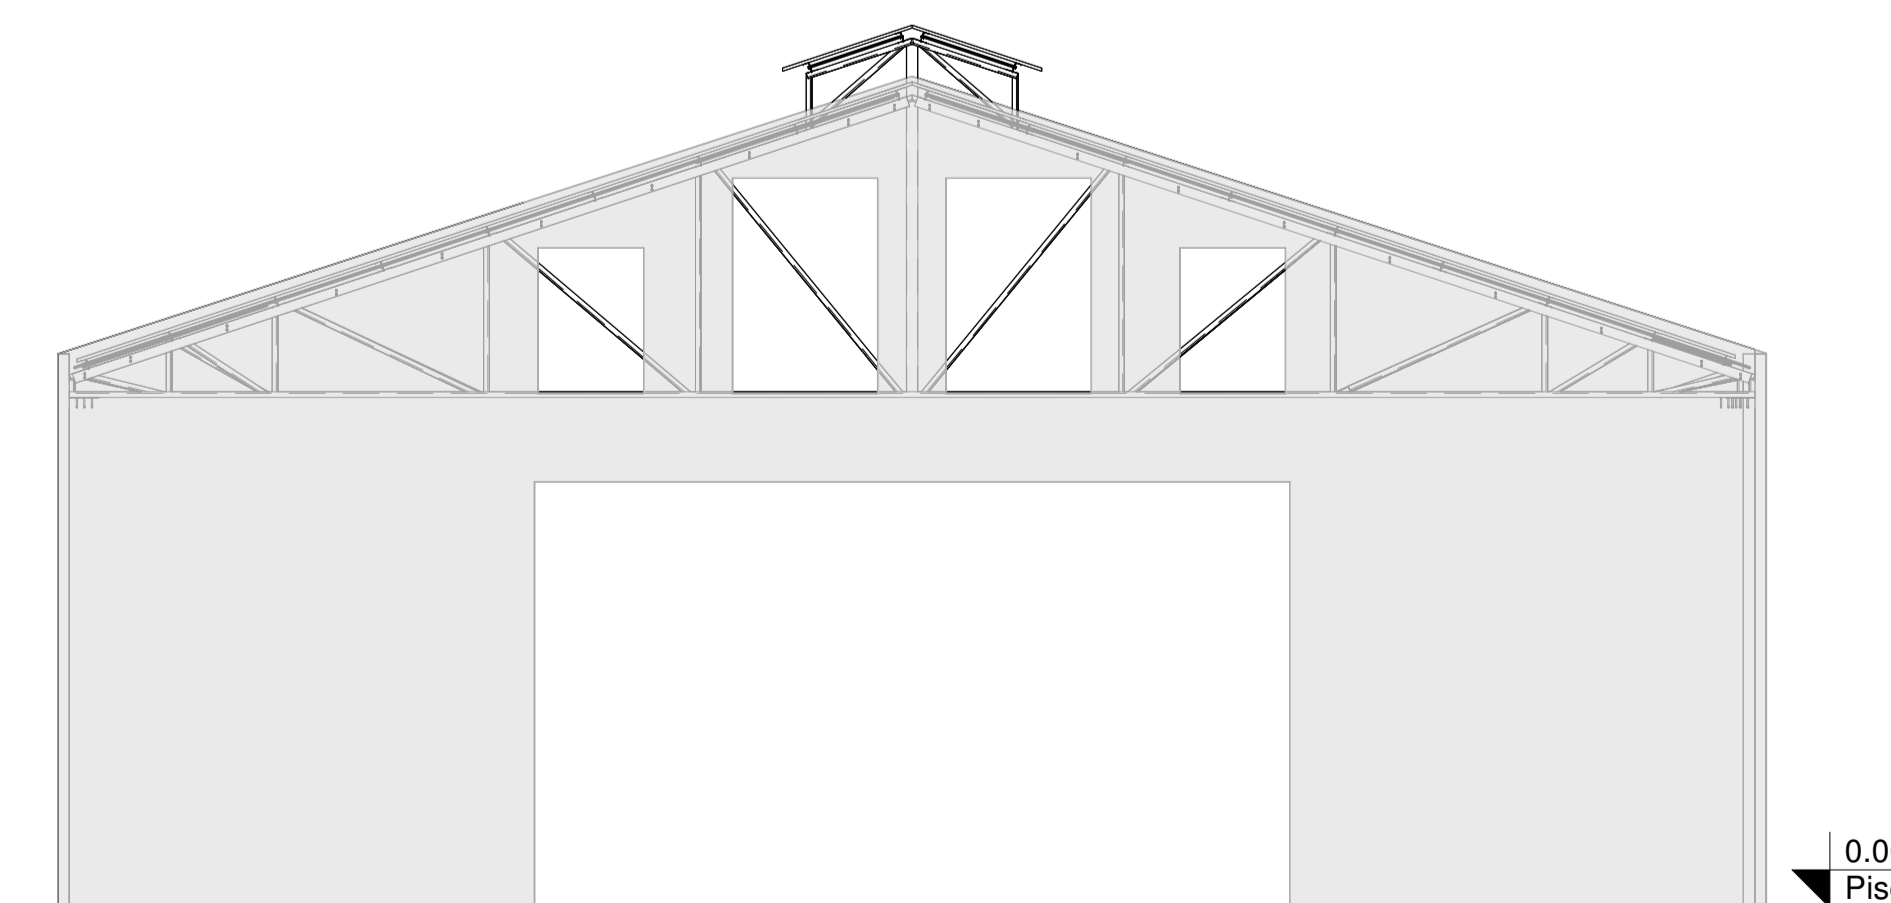

Elevação_Leste
1 : 100

- Conferir medidas no local;
- Direitos autorais reservados;
- Em caso de dúvida, o Responsável Técnico deverá ser consultado.



30/11/2022	R01	- Atualização da geometria do telhado
28/11/2022	R00	- Emissão inicial

Data:	Atualização	Conteúdo
-------	-------------	----------

	Av. José Aloísio Filho 889 / 136 - Humaitá - PoA / RS (51)98213.8061 / (51)99952.0509 contato@axis.eng.br www.axis.eng.br	
	Proprietário SMED_PMPA	Contratante Technique

Projeto Projeto Estrutural em Aço, para cobertura	Identificação AXIS_TECHNIQUE_SMED
Assunto Planta de Situação e Localização, Vista isométrica e Elevações	Escala indicada
Responsável Técnico Eng. Carlos Fernando Weber dos Santos	Área 1400,44m²

Prancha PEM 01
