


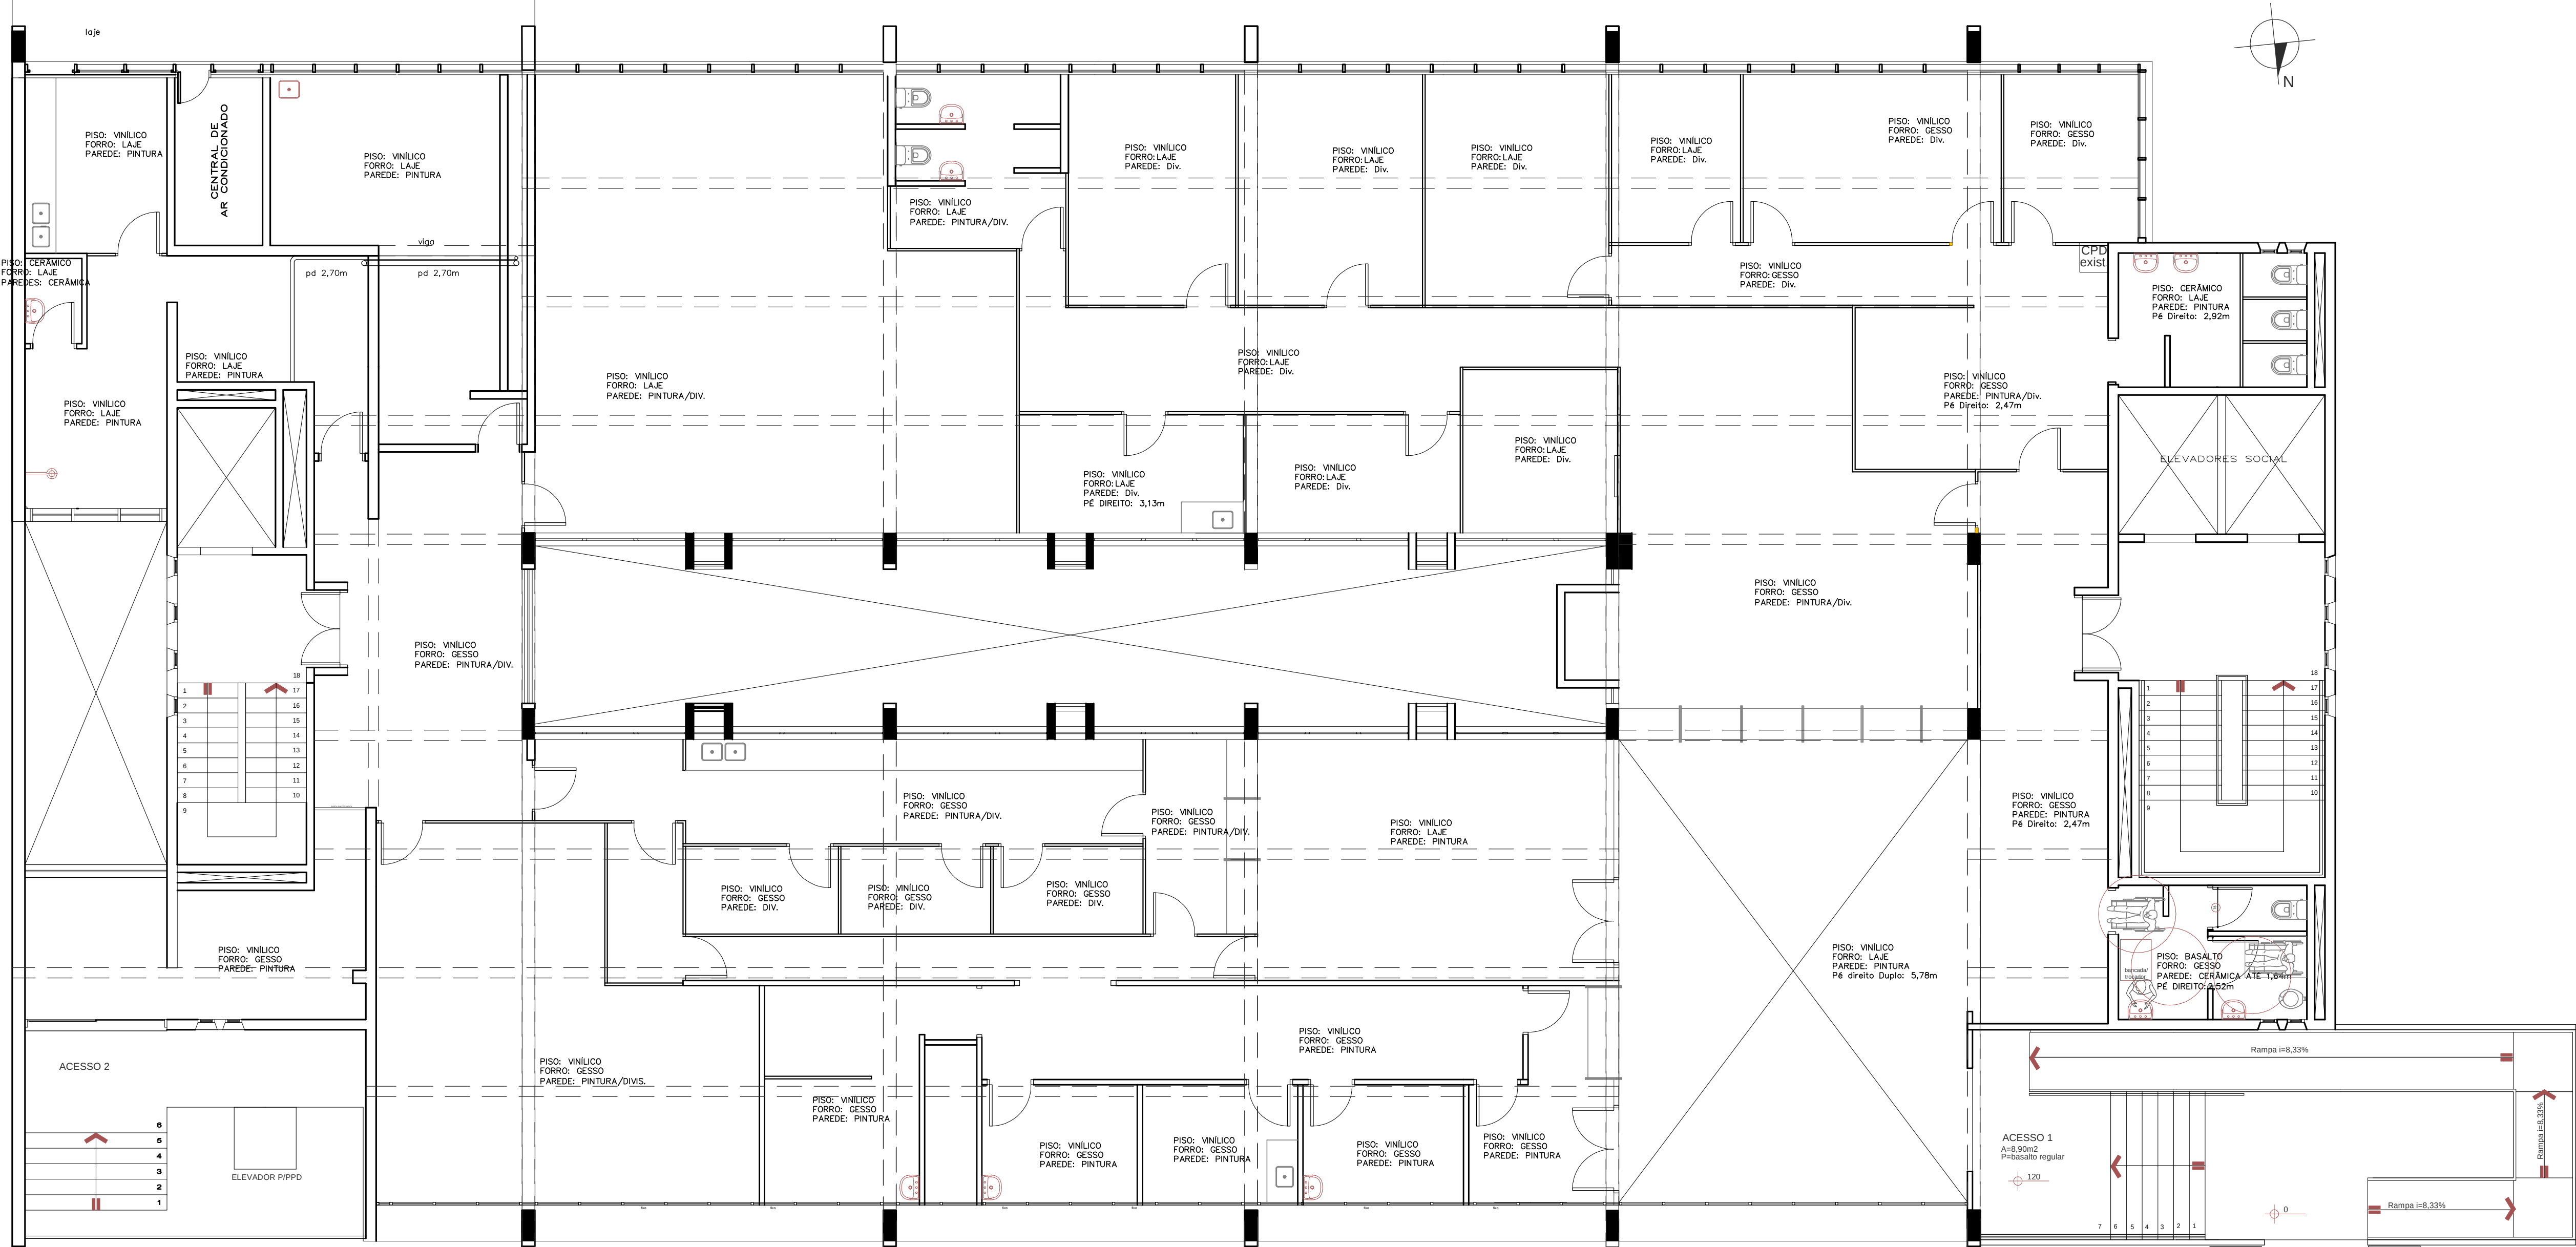


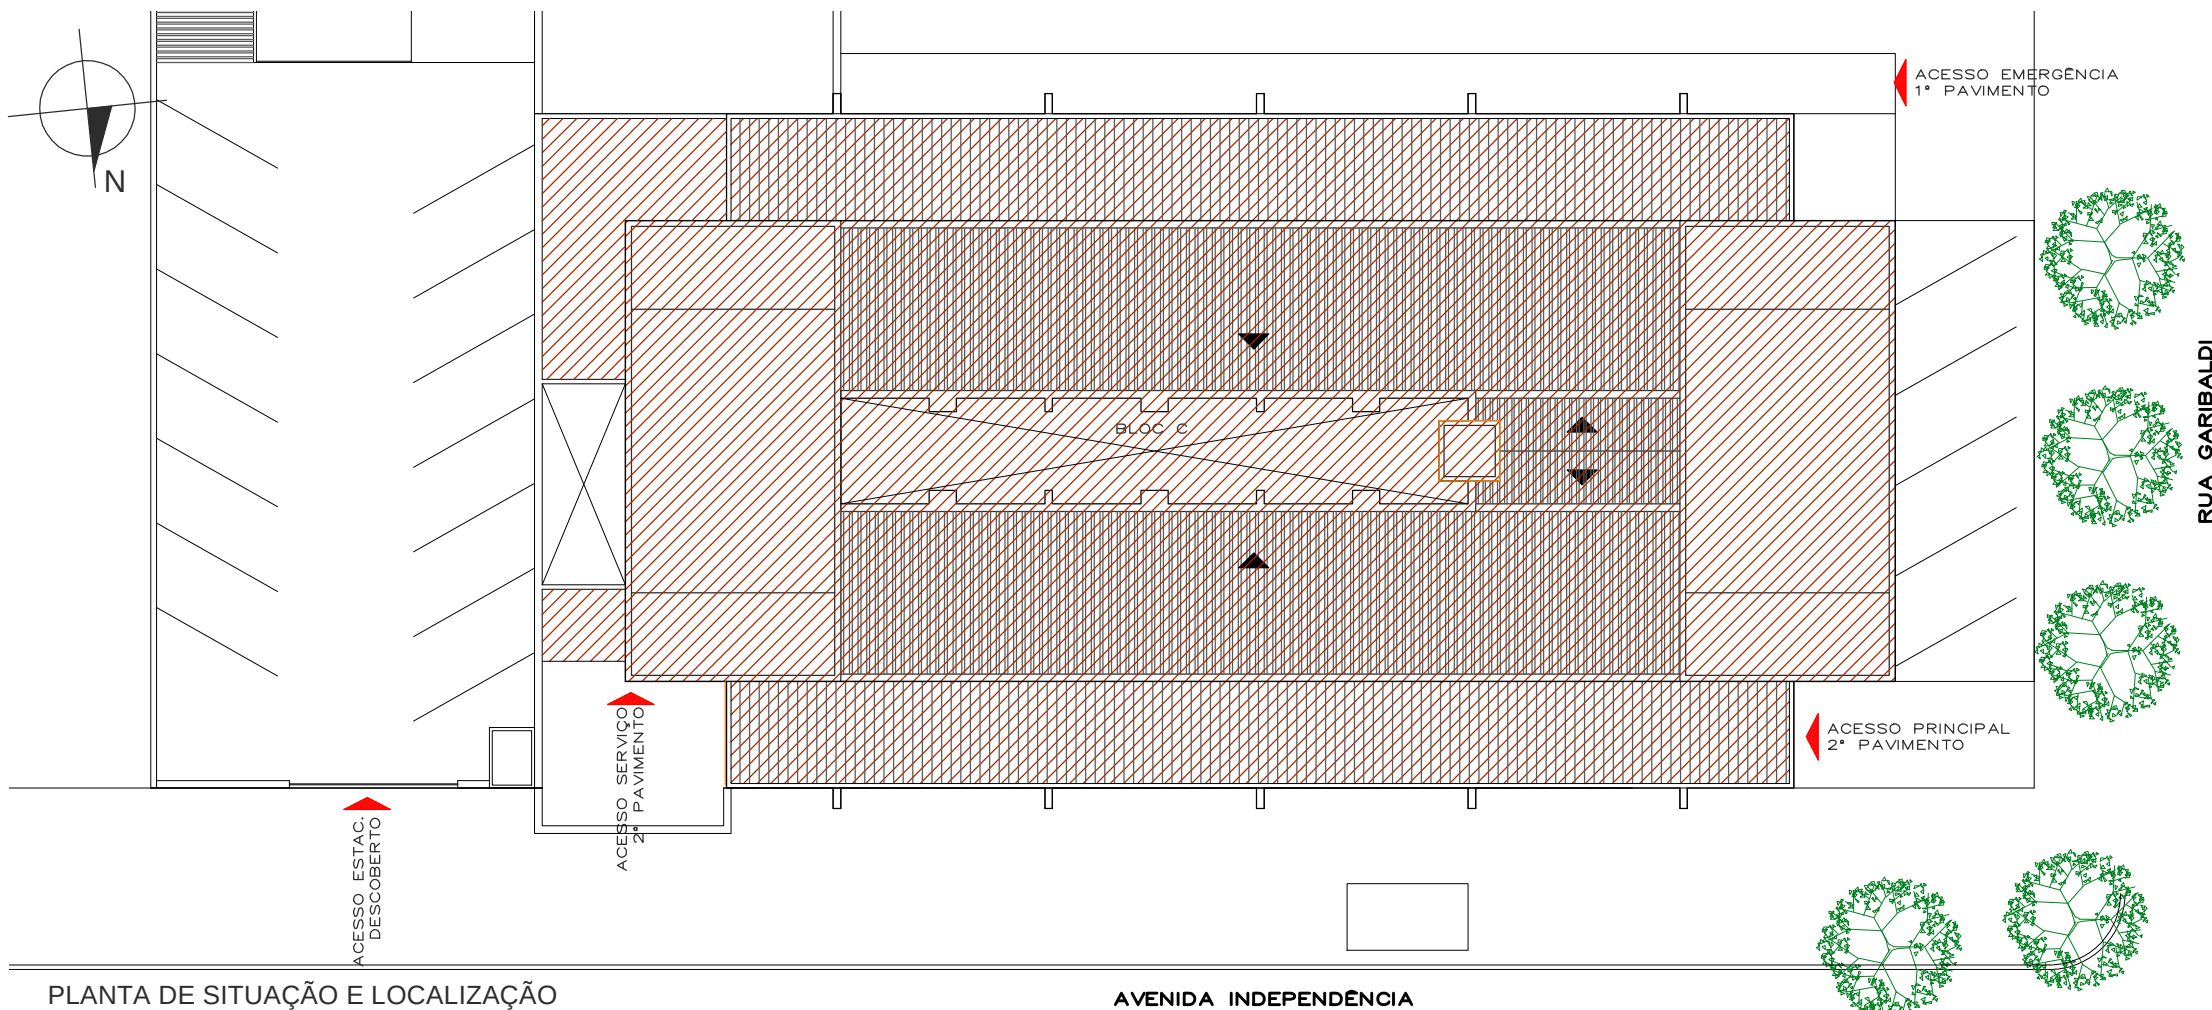


PLANTA BAIXA - LEVANTAMENTO SITUAÇÃO EXISTENTE - 2019
Esc.1:75

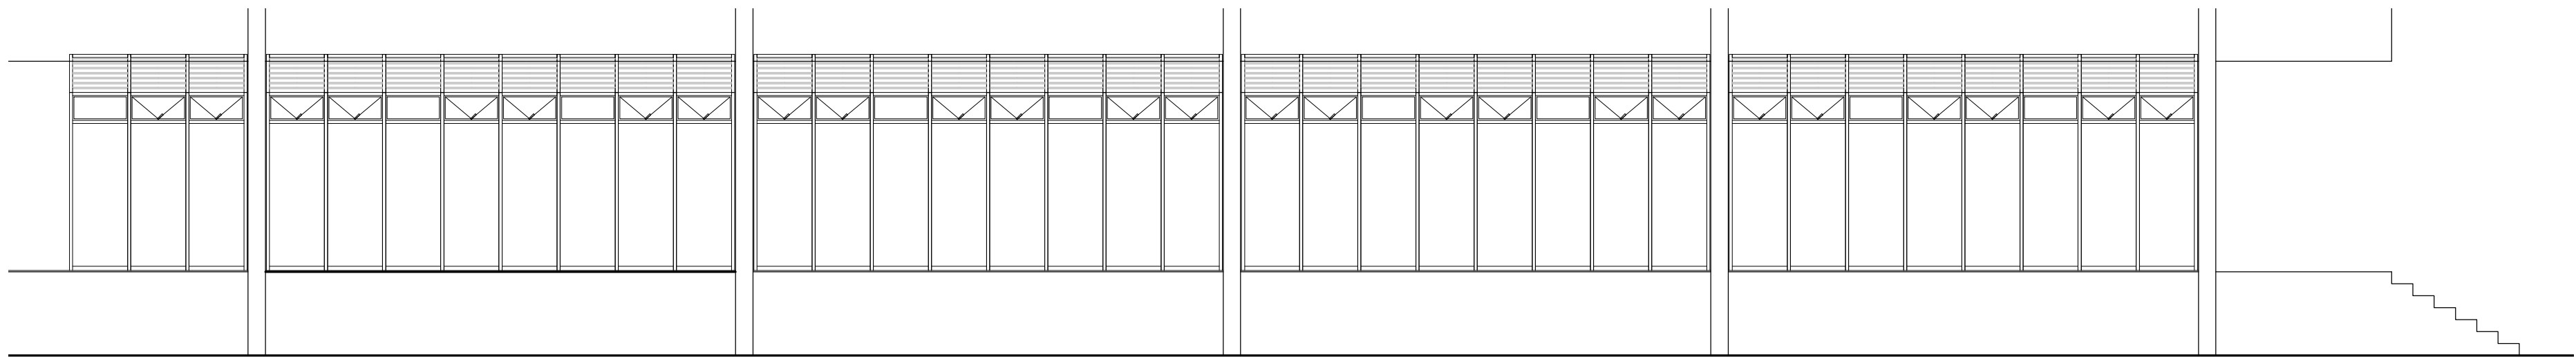

PLANTA DE SITUAÇÃO E LOCALIZAÇÃO
Esc.1:250
ÁREA CONTEMPLADA NO PROJETO

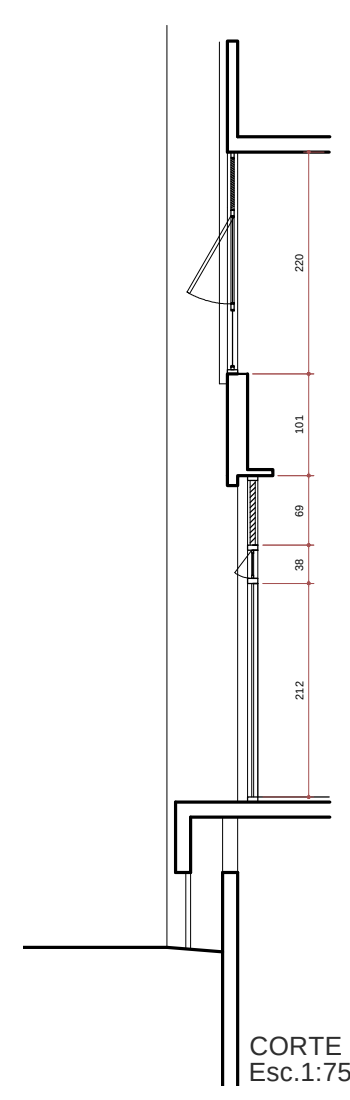



ELEVACÃO - MODULAÇÃO ESQUADRIA FACHADA
Esc.1:75

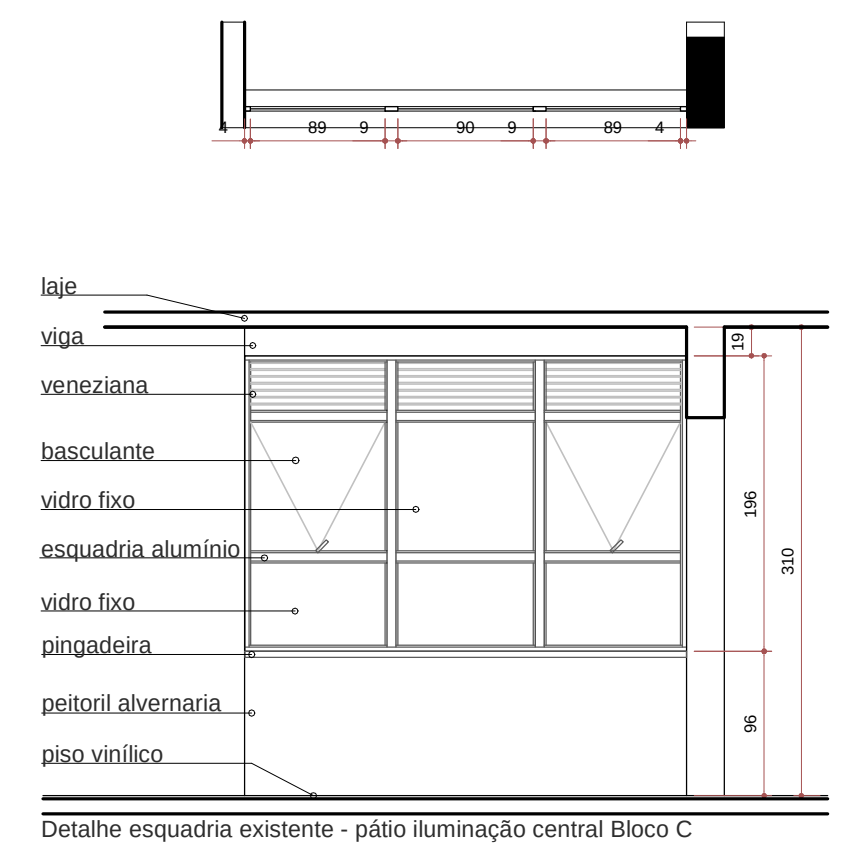

DET.MODULAÇÃO ESQUADRIA PÁTIO CENTRAL
Esc.1:75

OBS: TODAS MEDIDAS DEVERÃO SER CONFERIDAS NO LOCAL.

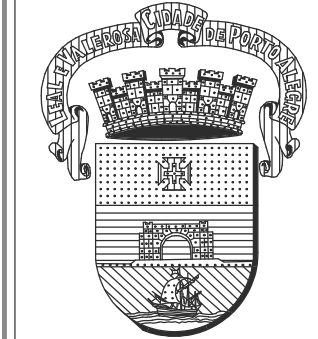
 PREFEITURA MUNICIPAL DE PORTO ALEGRE SECRETARIA MUNICIPAL DE SAÚDE COORDENAÇÃO DE INFRAESTRUTURA E MANUTENÇÃO Av. João Pessoa, 325 Fone: 3289-2769	ESTABELECIMENTO DE SAÚDE: HMIPV - BLOCO C - 2º PAVIMENTO		DATA: JAN/2020
	PROJETO: PROJETO ARQUITETÔNICO DE REFORMA PARA CRAI, BANCO DE SANGUE E MARCAÇÃO DE CONSULTAS		ESCALA(S): Indicada
	ENDEREÇO: Av. Independência, 661		ÁREA TOTAL: 946,28m²
	DISCRIMINAÇÃO: SITUAÇÃO E LEVANTAMENTO DO EXISTENTE		DESENHISTA: JG
	SECRETÁRIO MUNICIPAL DE SAÚDE: Dr. Pablo de Lannoy Stürmer		Nº FRANCHA
	SERVIDORA RESPONSÁVEL TÉCNICA: Arq. Urb. Gláucia Oliveira - CAU A52318-6		01 VERSÃO: A - 2020
SERVIDORA TÉCNICA COLABORADORA: Arq. Urb. Celina Dittmar - CAU A88586-0			

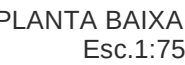


* AS CIRCULAÇÕES DESTINADAS A PACIENTES CONTARÃO COM CORRIMÃO COM FINALIZAÇÃO CURVA. h: 82cm

ZONAMENTO


SERVIDORA RESPONSÁVEL TÉCNICA:	Arq. Urb. Gláucia Oliveira - CAU A52318-6
SERVIDORA TÉCNICA COLABORADORA:	Arq. Urb. Celina Dittmar - CAU A88586-0

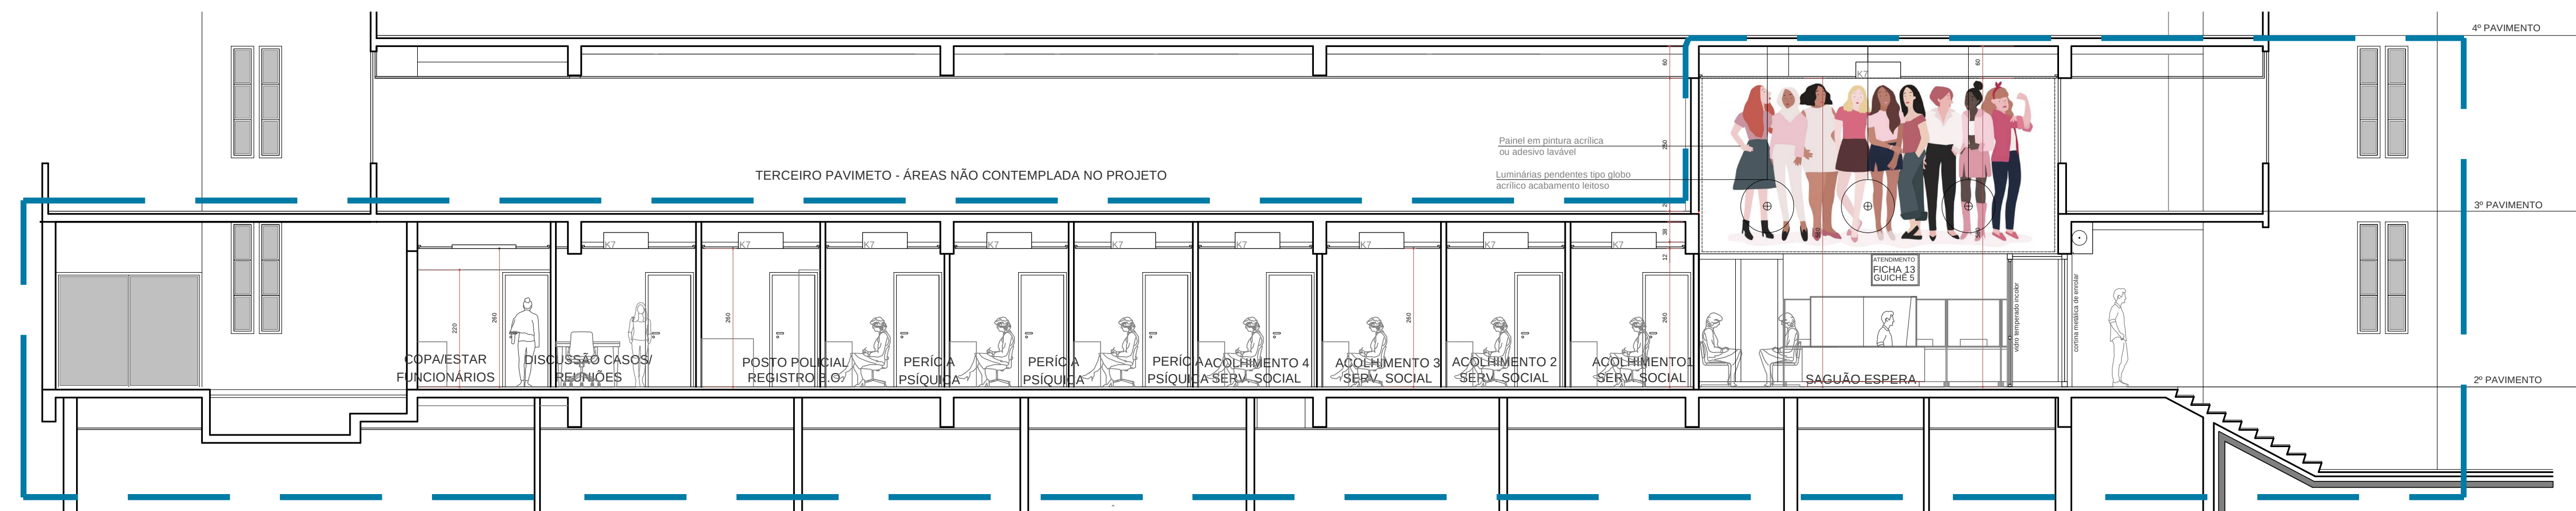


CORTE A-A
Esc.1:75

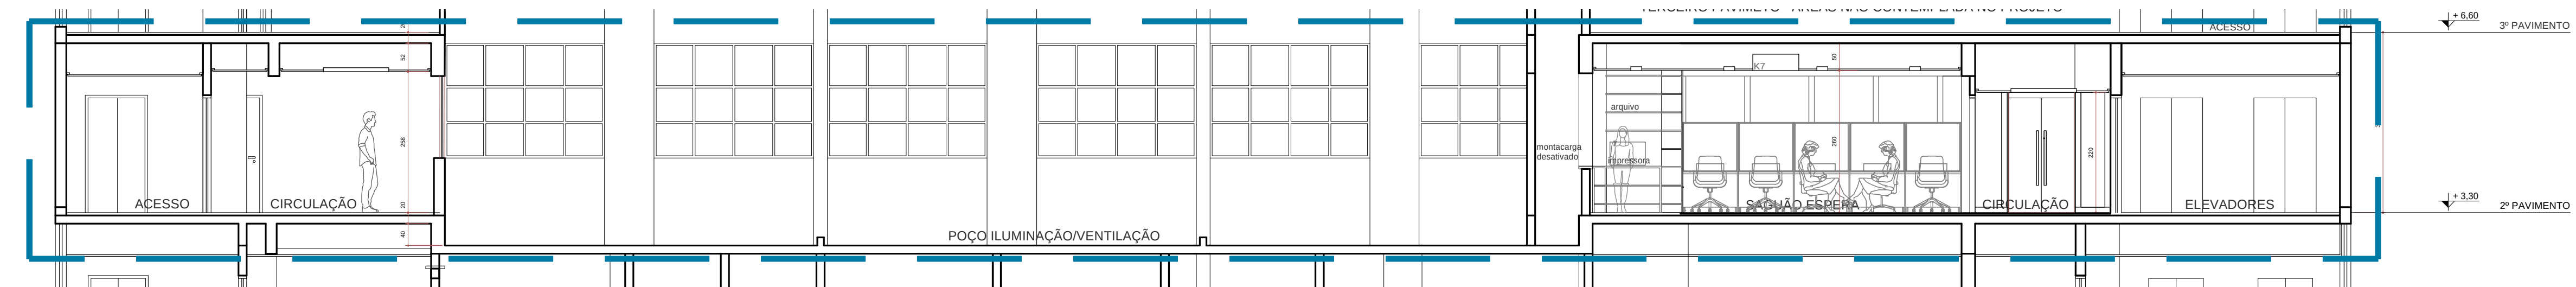


CORTE B-B
Esc.1:75

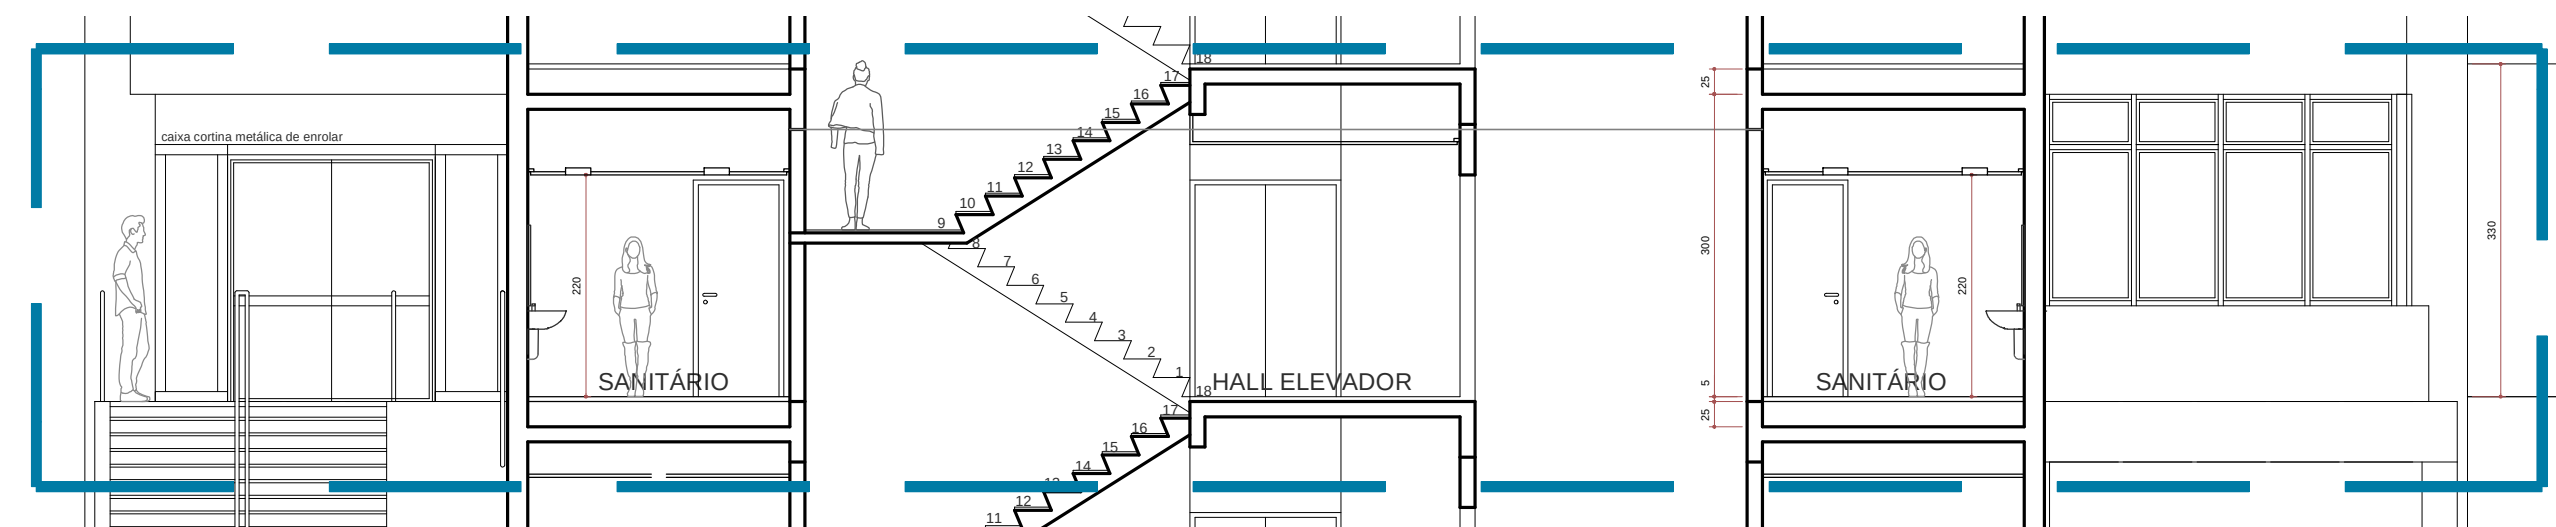

CORTE C-C
Esc.1:75

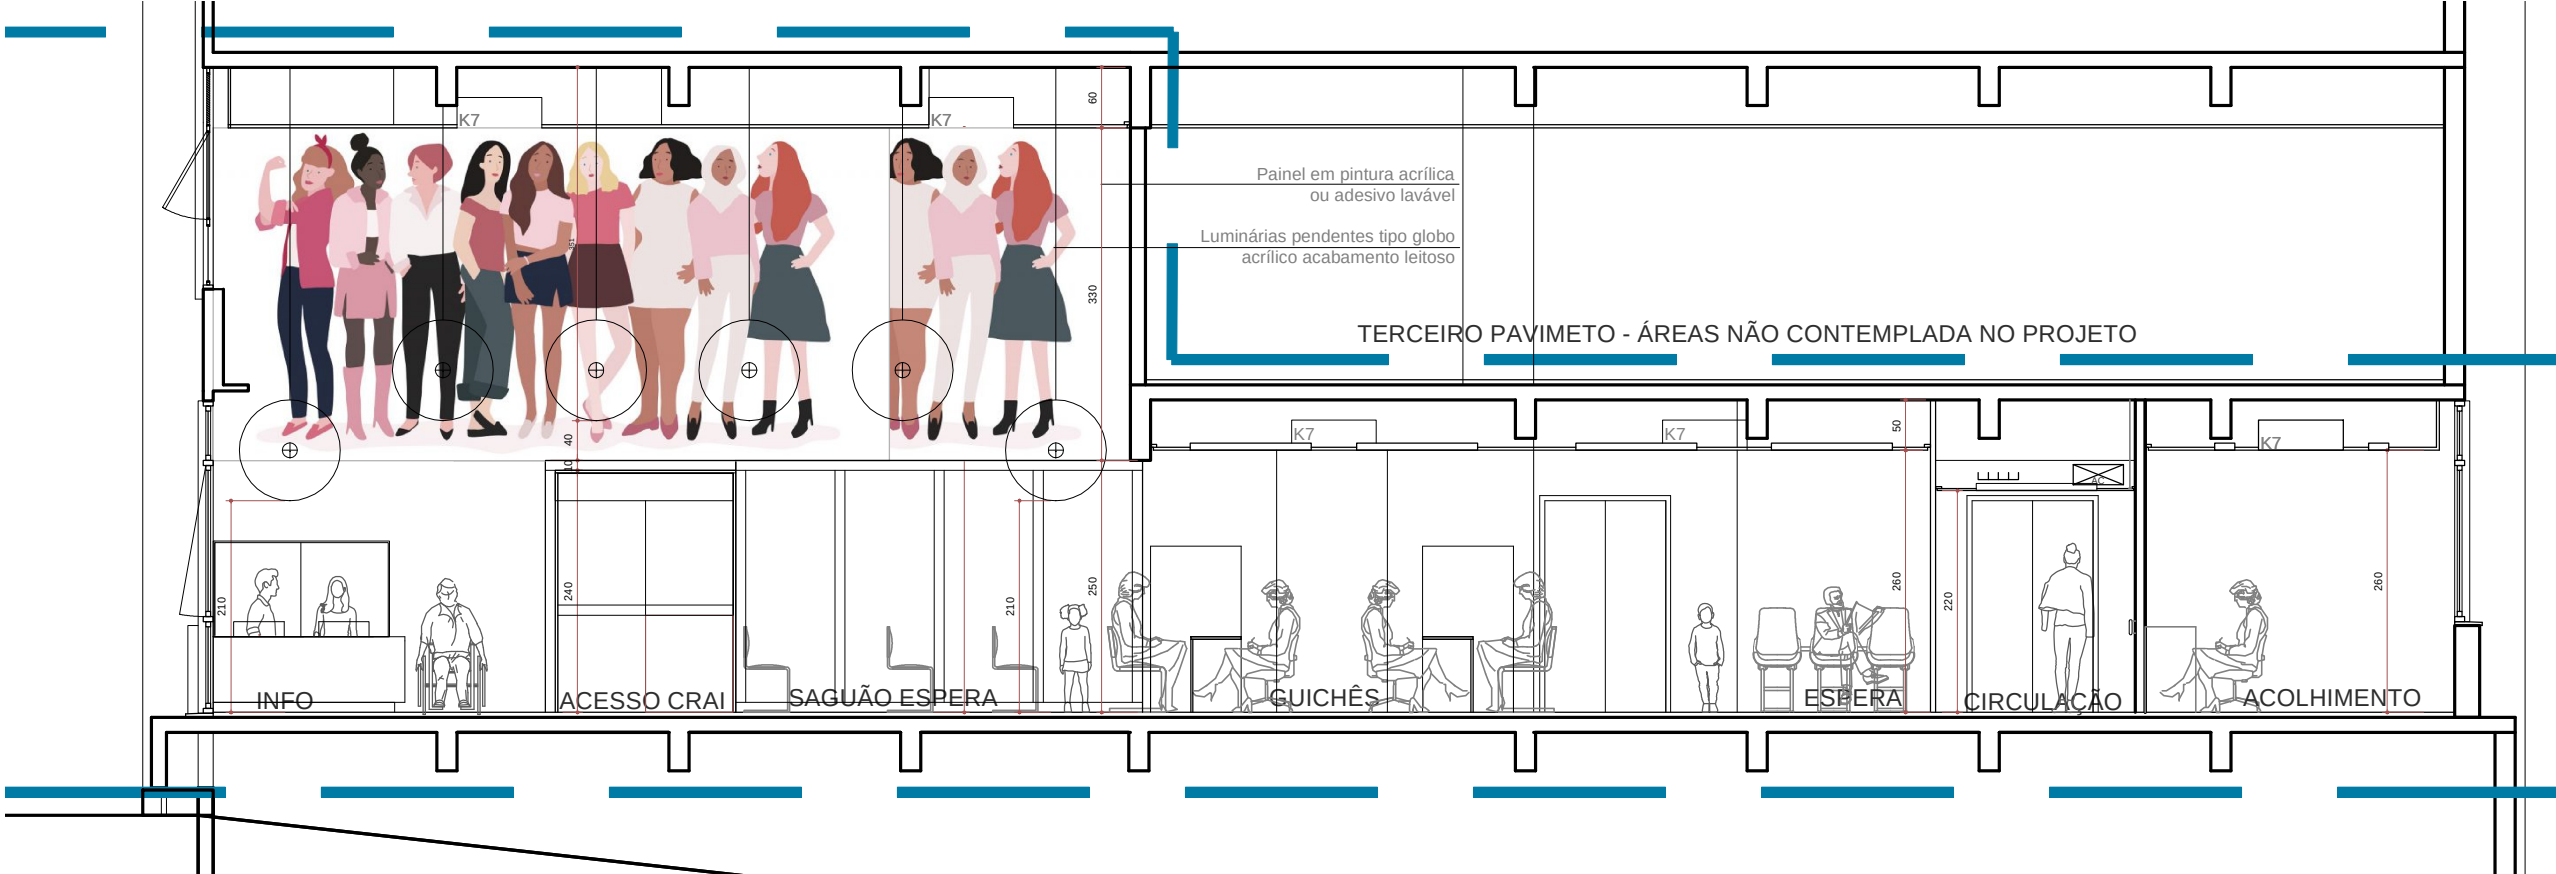


CORTE D-D
Esc.1:75

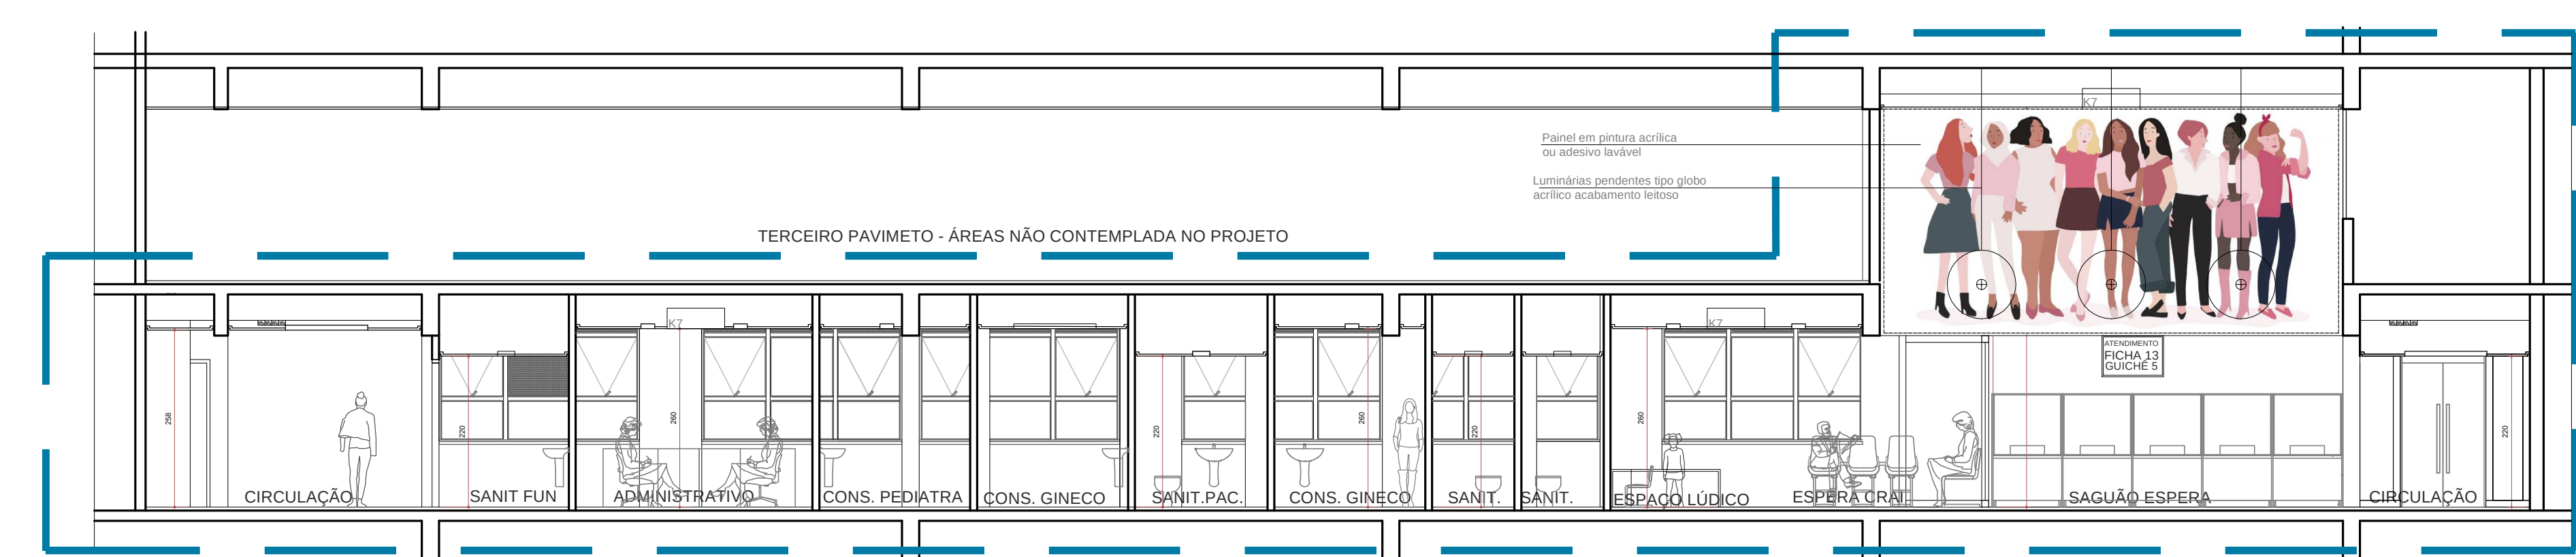

CORTE E-E
Esc.1:75


CORTE F-F
Esc.1:75



CORTE F-F
Esc.1:75

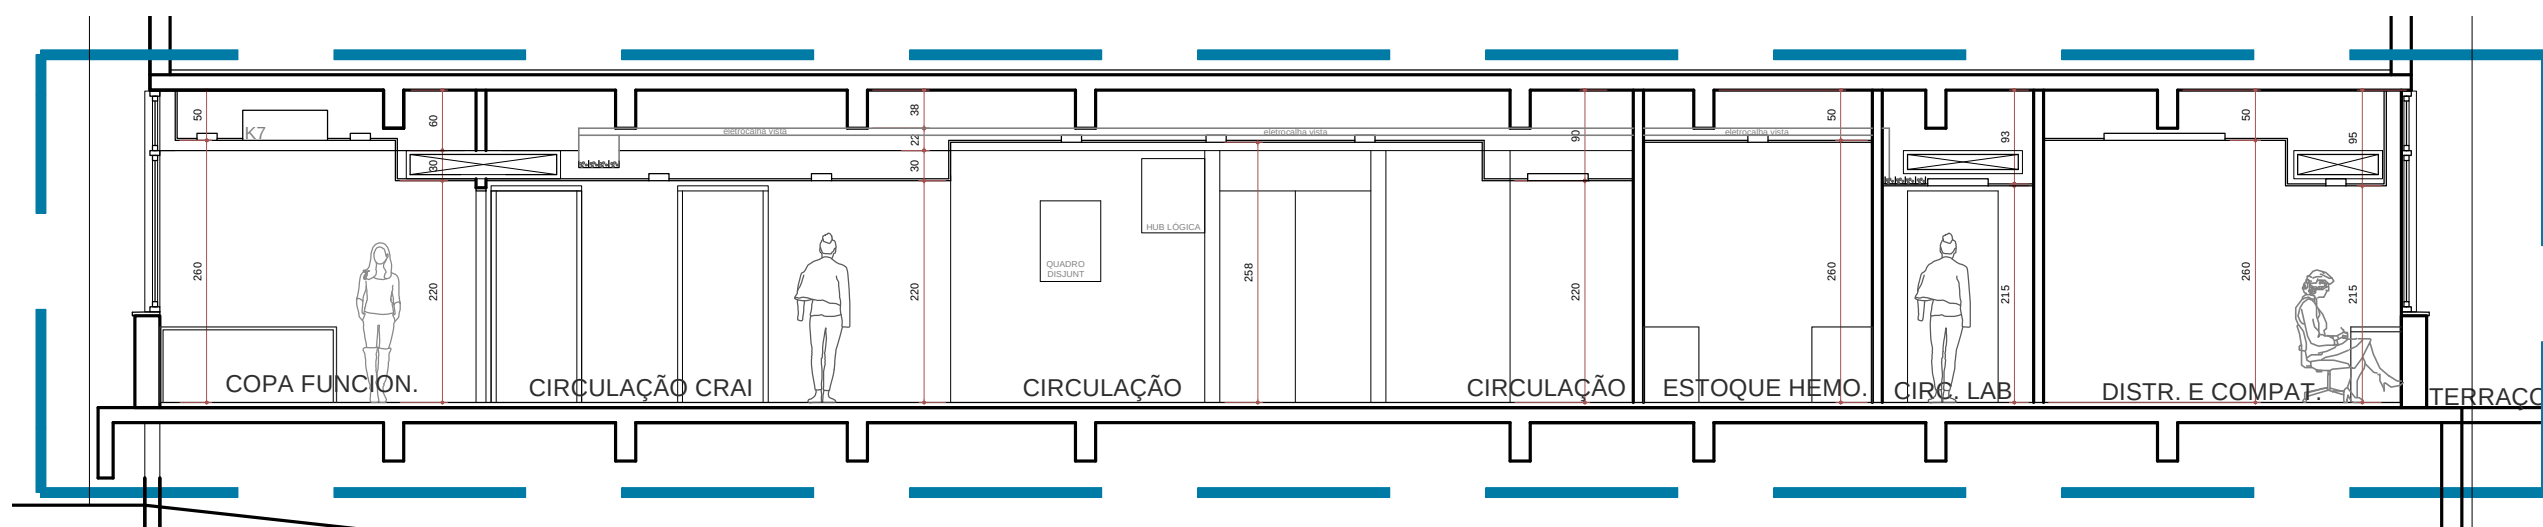

CORTE F-F
Esc.1:75

OBS: TODAS MEDIDAS DEVERÃO SER CONFERIDAS NO LOCAL.

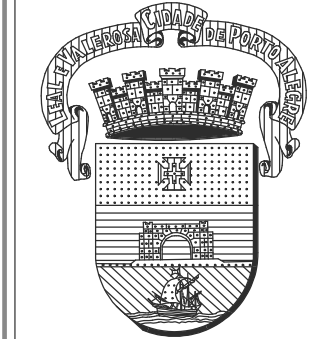 PREFEITURA MUNICIPAL DE PORTO ALEGRE SECRETARIA MUNICIPAL DE SAÚDE COORDENAÇÃO DE INFRAESTRUTURA E MANUTENÇÃO Av. João Pessoa, 325 Fone: 3289-2769	ESTABELECIMENTO DE SAÚDE: HMPV - BLOCO C - 2º PAVIMENTO		DATA: JUL/2020
	PROJETO: PROJETO ARQUITETÔNICO DE REFORMA PARA CRAI, BANCO DE SANGUE E MARCAÇÃO DE CONSULTAS		ESCALA(S): Indicada
	ENDEREÇO: Av. Independência, 661		ÁREA TOTAL: 807,65m²
	DISCRIMINAÇÃO: CORTES, FACHADA E DETALHES		DESENHISTA: GO CD
	SECRETÁRIO MUNICIPAL DE SAÚDE: Dr. Pablo de Lannoy Stürmer		Nº PRANCHAS 03
	SERVIDORA RESPONSÁVEL TÉCNICA: Arq. Urb. Gláucia Oliveira - CAU A52318-6		VERSÃO: L - 2020

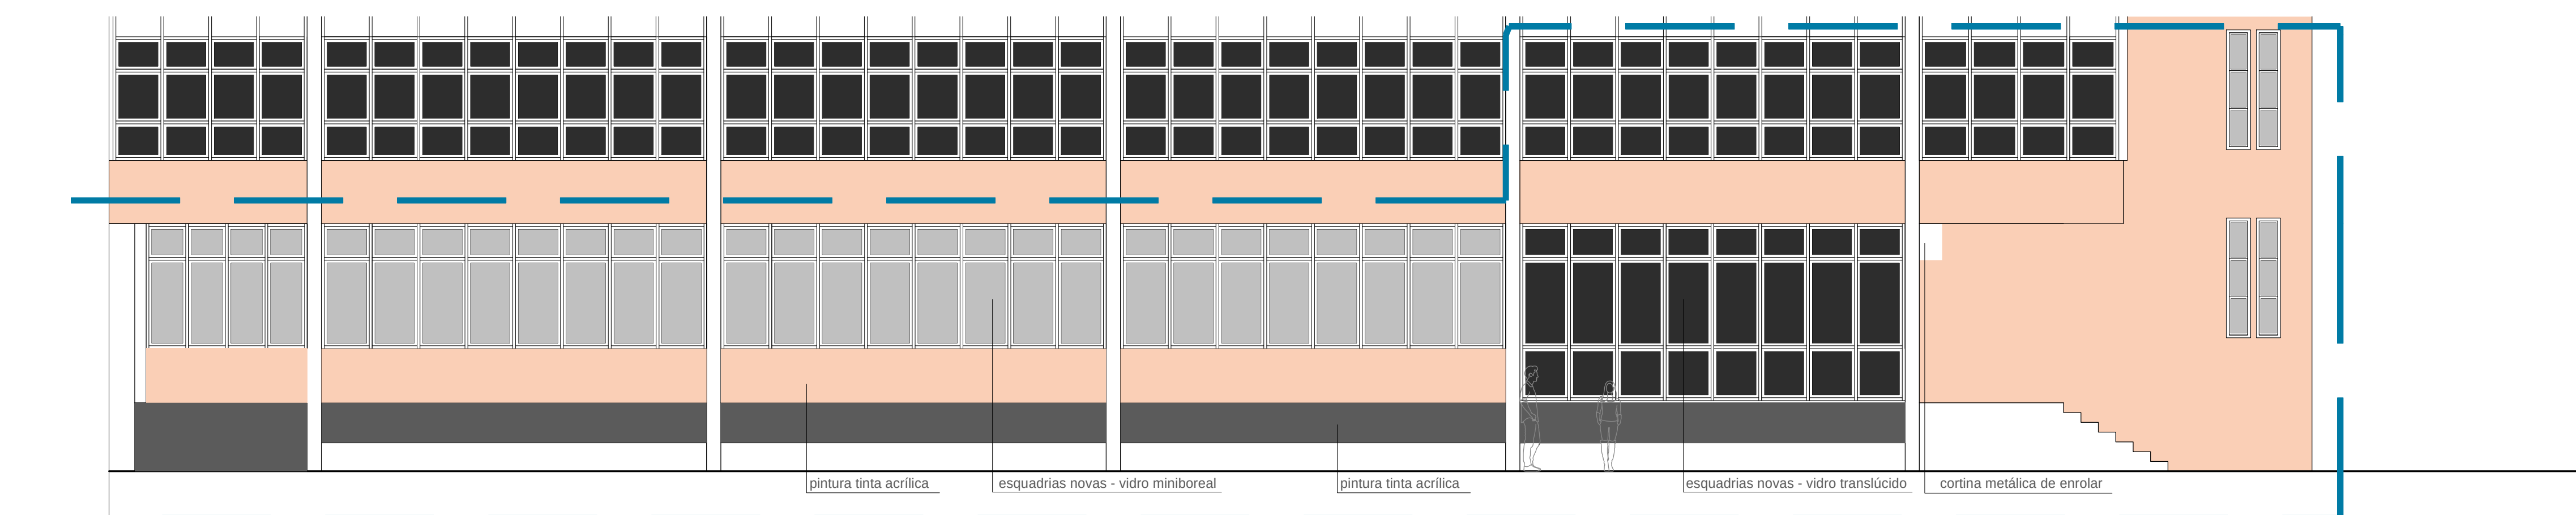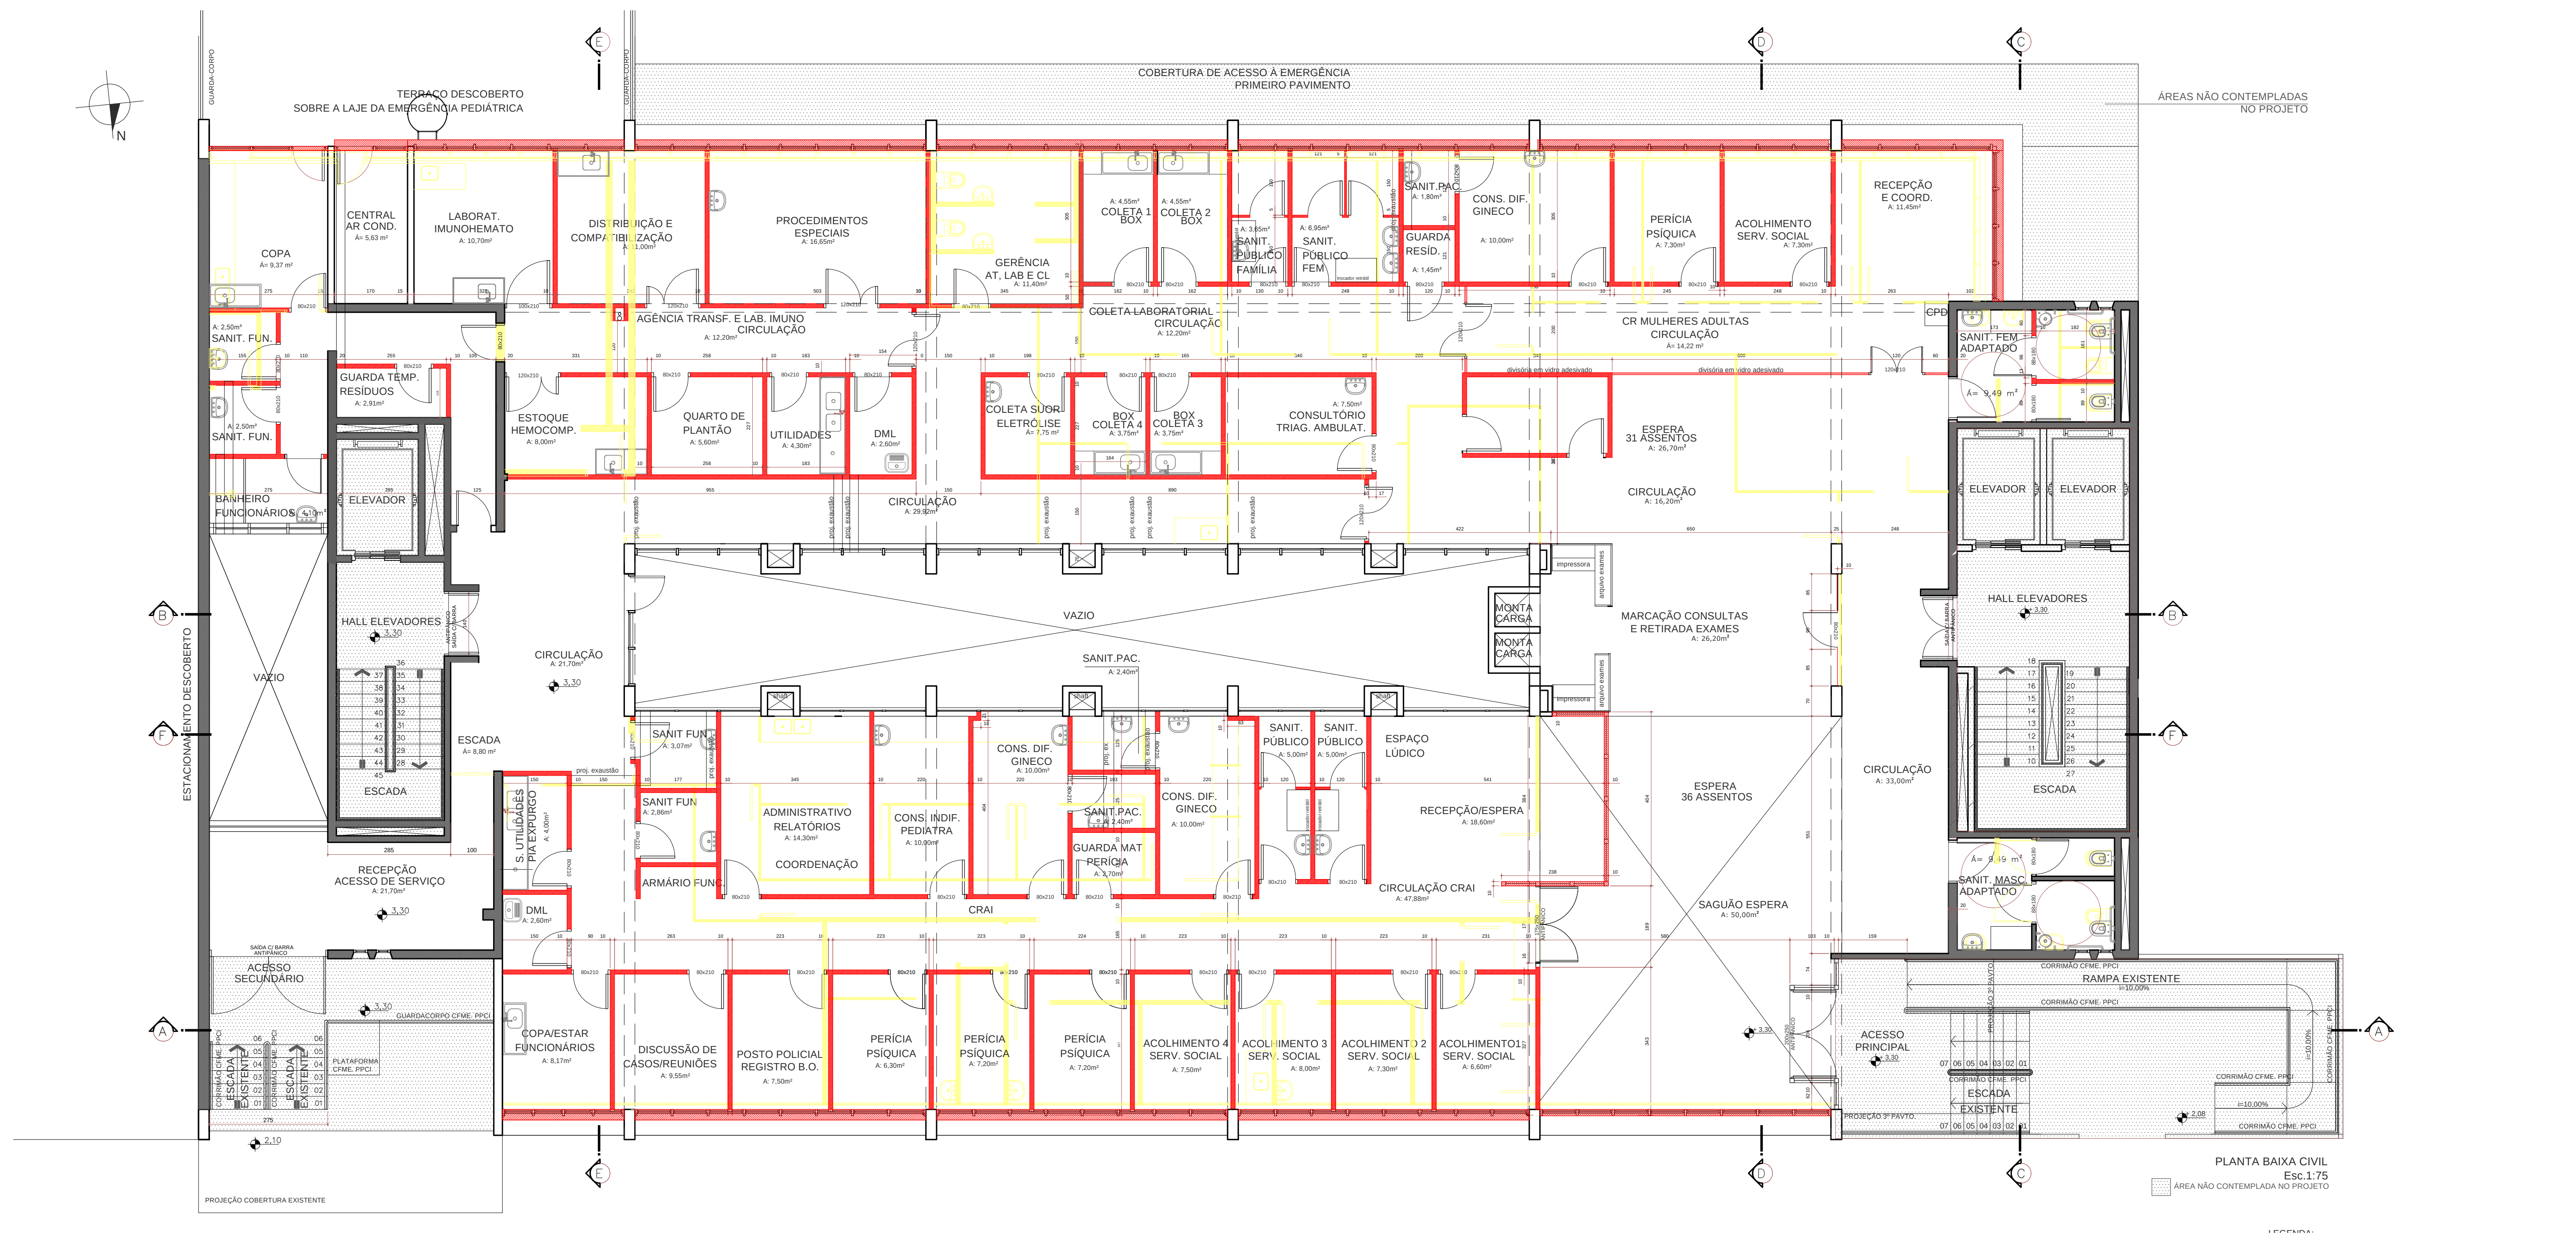

FACHADA NORTE - AV. INDEPENDÊNCIA
Esc.1:75

ESTABELECIMENTO DE SAÚDE:
HMPV - BLOCO C - 2º PAVIMENTO

PROJETO:
PROJETO ARQUITETÔNICO DE REFORMA PARA
CRAI, BANCO DE SANGUE E MARCAÇÃO DE CONSULTAS

ENDEREÇO:
Av. Independência, 661

DISCRIMINAÇÃO:
PLANTA BAIXA CIVIL E FACHADA

PREFEITURA MUNICIPAL
DE PORTO ALEGRE
SECRETARIA MUNICIPAL
DE SAÚDE

COORDENAÇÃO
DE INFRAESTRUTURA
E MANUTENÇÃO

Av. João Pessoa, 325
Fone: 3289-2769

DATA:
JUL/2020

ESCALA(S):
Indicada

ÁREA TOTAL:
807,65m²

DESENHISTA:
CTD
GO

Nº FRANCHA


04

VERSÃO L. 2020

SECRETÁRIO MUNICIPAL DE SAÚDE:
Dr. Pablo de Lannoy Stürmer

SERVIDORA RESPONSÁVEL TÉCNICA:
Arq. Urb. Gláucia Oliveira - CAU A52318-6



SERVIDORA TÉCNICA COLABORADORA:
Arq. Urb. Celina Dittmar - CAU A88586-0

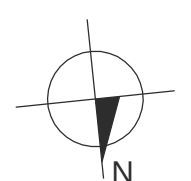


ÁREAS NÃO CONTEMPLADAS
NO PROJETO



TABELA DE TETO		
LEGENDA	ESPECIFICAÇÕES	LOCALIZAÇÃO
	FORRO DE GESSO ACARTONADO NEGATIVO DE 1,6m NOS PERÍMETROS pd. direito 3,80m	SALA DE RECEPÇÃO E SALA DE ATENDIMENTO
	FORRO DE GESSO ACARTONADO NEGATIVO DE 1,6m NOS PERÍMETROS pd. direito 2,80m	ARMATÓRIO DE ATENDIMENTO DA CTRIA. DE CURA PERMANÊNCIA
	FORRO DE GESSO ACARTONADO NEGATIVO DE 1,6m NOS PERÍMETROS pd. direito 2,20m	CIRCULAÇÕES, SANITÁRIOS E ARMATÓRIOS DE CURA PERMANÊNCIA
	FORRO DE GESSO ACARTONADO NEGATIVO DE 1,6m NOS PERÍMETROS pd. direito 2,10m	CIRCULAÇÕES E SANITÁRIOS INDICADAS SUPERFÍCIES
	LAJE OU VIGA COM PINTURA	SALA DA CENTRAL DE ENFERMAGEM

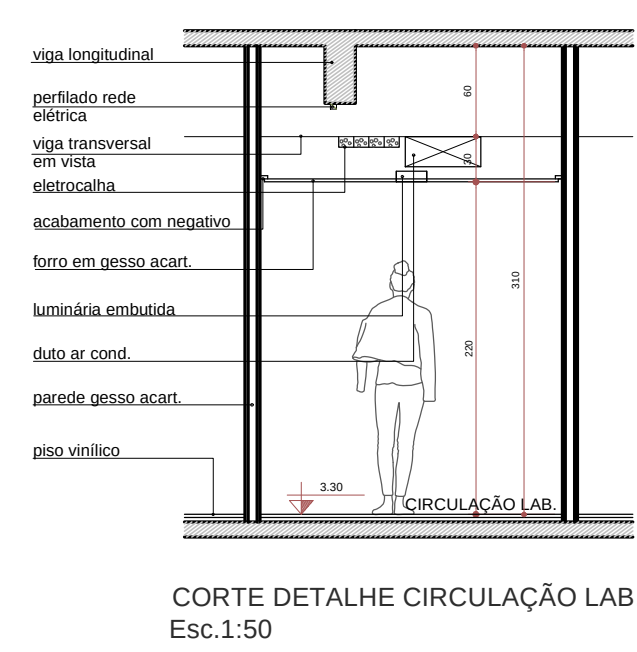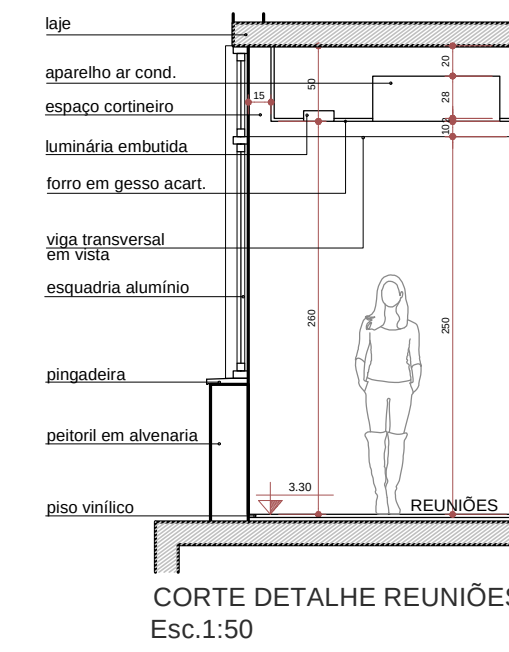

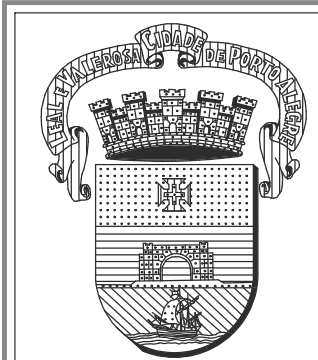

PREFEITURA MUNICIPAL
DE PORTO ALEGRE
SECRETARIA MUNICIPAL
DE SAÚDE
COORDENAÇÃO
DE INFRAESTRUTURA
E MANUTENÇÃO
Av. João Pessoa, 325
Fone: 3289-2769

ESTABELECIMENTO DE SAÚDE:
HMPV - BLOCO C - 2º PAVIMENTO

PROJETO:
PROJETO ARQUITETÔNICO DE REFORMA PARA
CRAI, BANCO DE SANGUE E MARCAÇÃO DE CONSULTAS

ENDEREÇO:
Av. Independência, 661

DISCRIMINAÇÃO:
PLANTA ALTA E DETALHES DE FORRO

SECRETÁRIO MUNICIPAL DE SAÚDE:
Dr. Pablo de Lannoy Stürmer

SERVIDORA RESPONSÁVEL TÉCNICA:
Arq. Urb. Gláucia Oliveira - CAU A52318-6

SERVIDORA TÉCNICA COLABORADORA:
Arq. Urb. Celina Dittmar - CAU A88586-0

DATA:
JUL/2020


ESCALA(S):
Indicada

ÁREA TOTAL:
807,65m²


DESENHISTA:
CTD
GO

Nº PRANCHIA
05


VERSÃO L: 2020

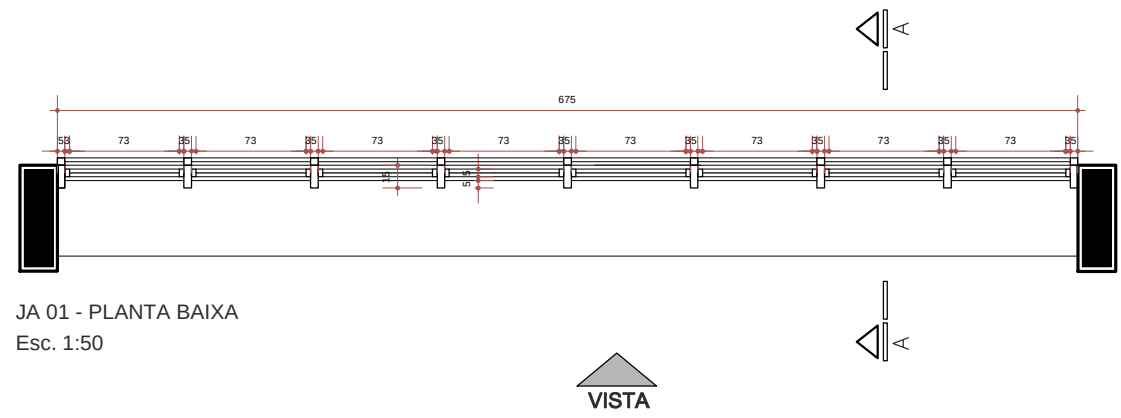


JA01
DIMENSÕES: 675x310cm
QTDE: 1 UNIDADE
MATERIAL: ALUMÍNIO ANODIZADO
TIPO: FIXO + MAXIAR
VIDRO: LAMINADO INCOLOR ESPESURA 6mm
LOCAL: SAGUÃO RECEPÇÃO

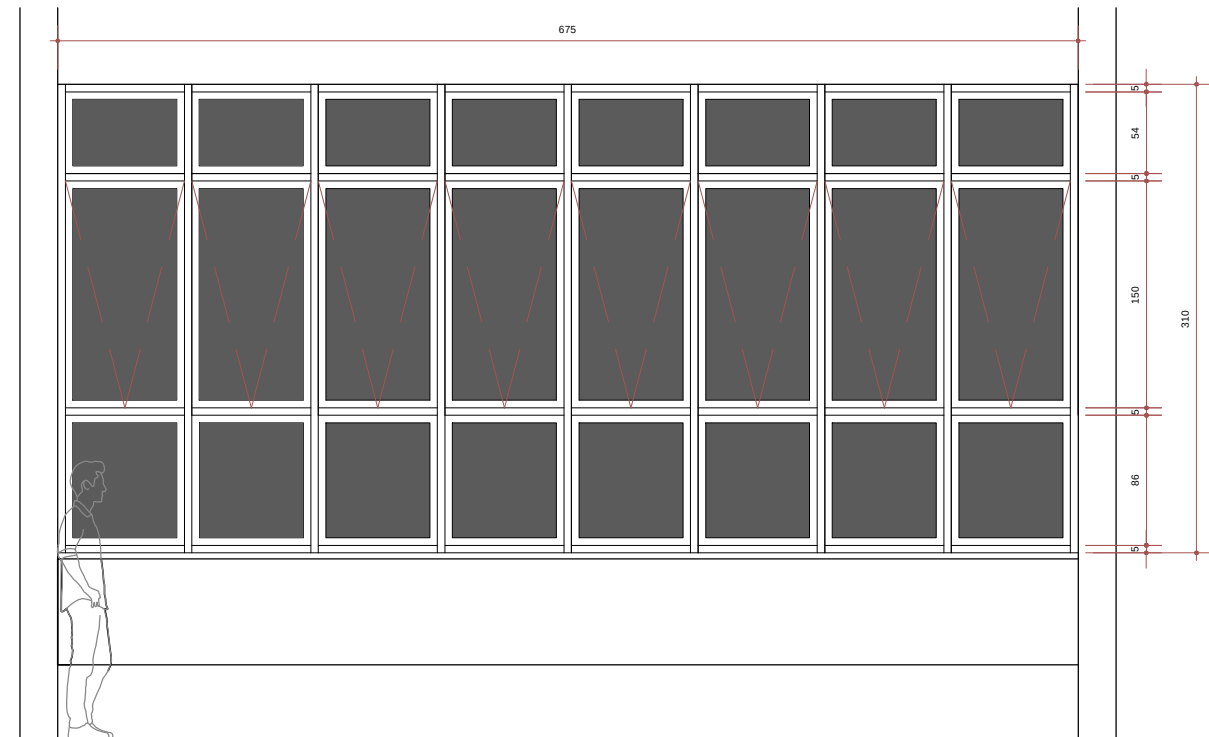


JA 01 - VISTA
Esc. 1:50

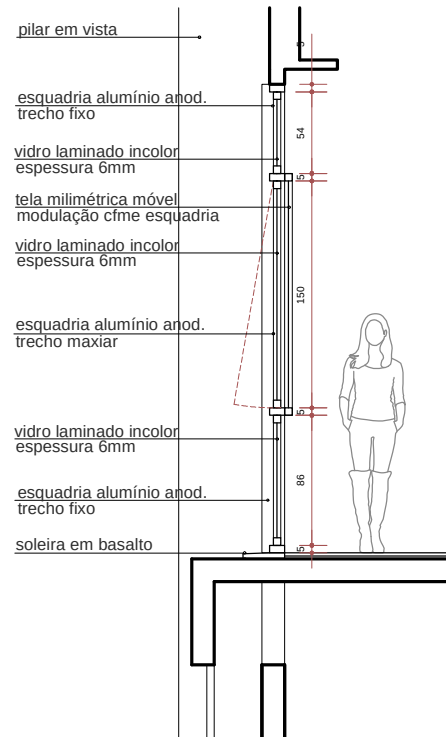

JA 01 - CORTE A-A
Esc. 1:50

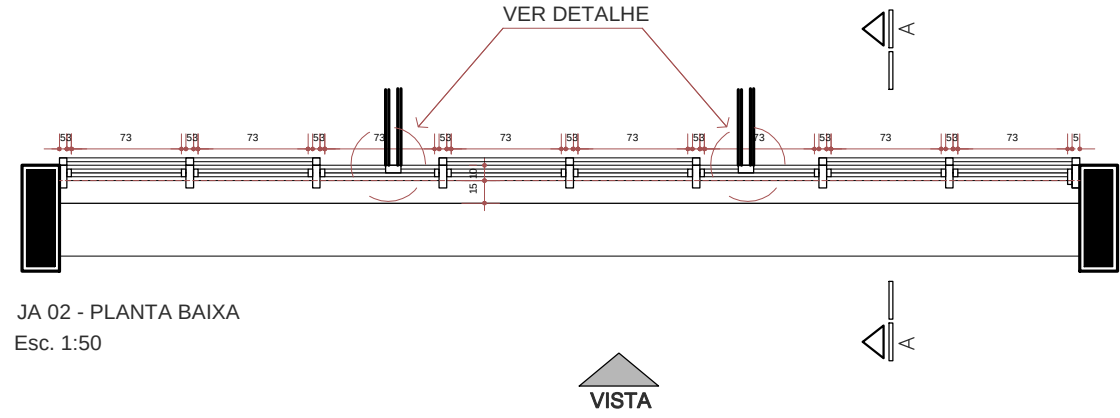


JA 02 - PLANTA BAIXA
Esc. 1:50

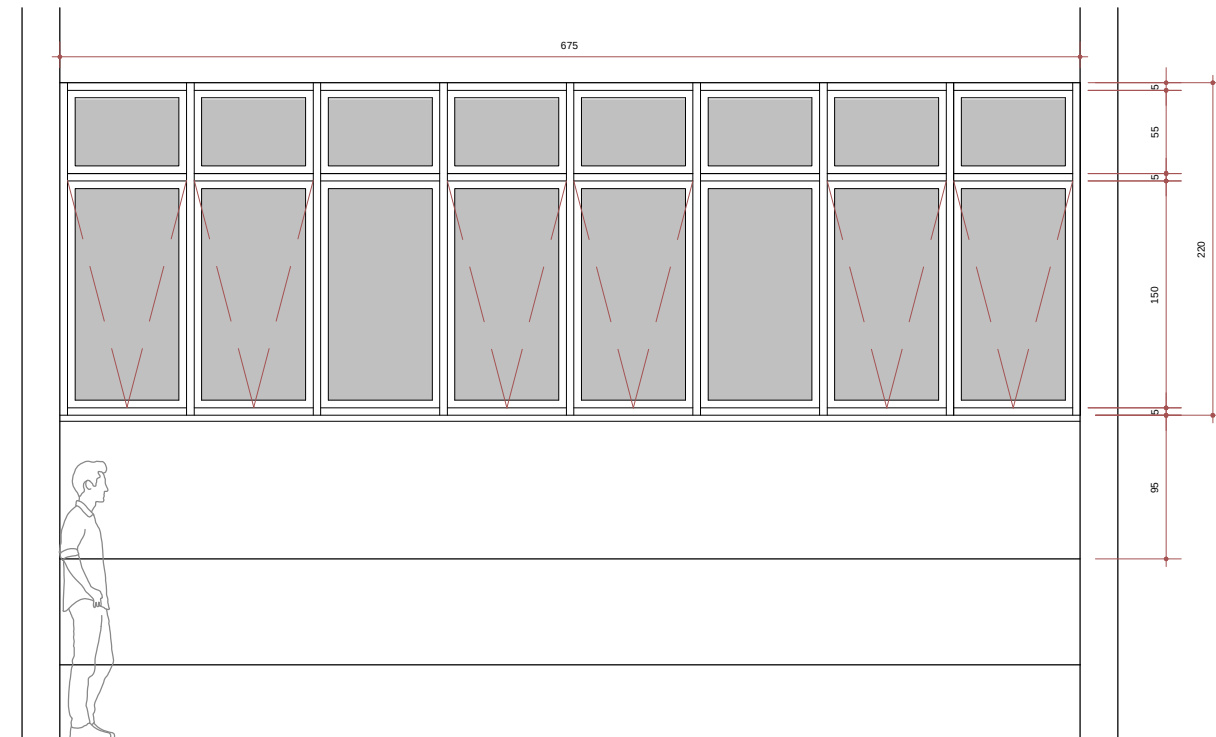


JA 02 - VISTA
Esc. 1:50


JA02
DIMENSÕES: 675x220/95cm
QTDE: 7 UNIDADES
MATERIAL: ALUMÍNIO ANODIZADO
TIPO: FIXO + MAXIAR
VIDRO: TEMPERADO INCOLOR 6mm + PELÍCULA
LOCAL: FACHADA INDEPENDÊNCIA E FACHADA SUL

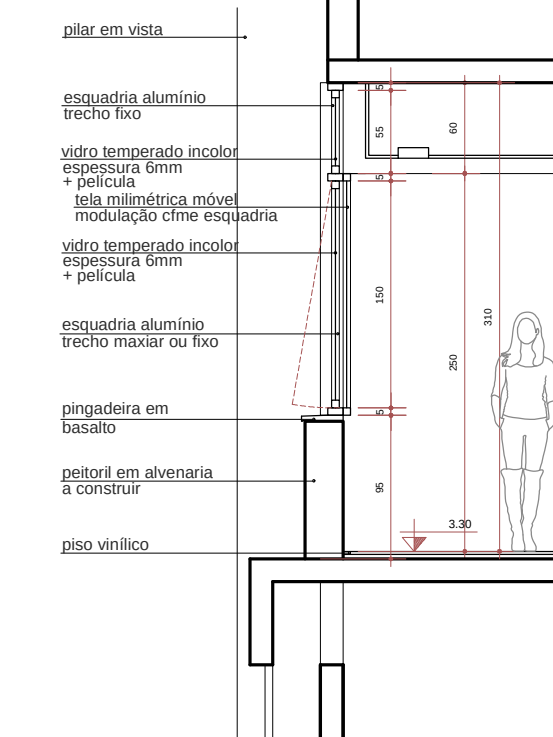


JA 02 - CORTE A-A
Esc. 1:50

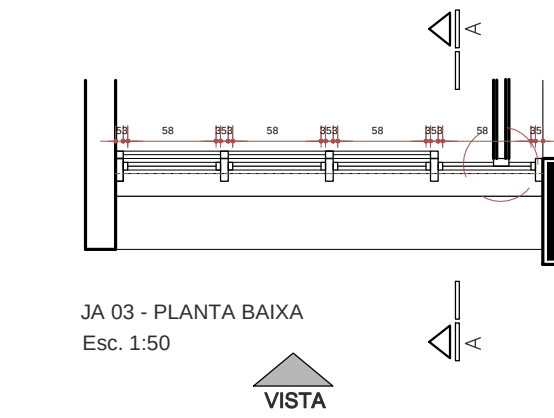

JA 03 - PLANTA BAIXA
Esc. 1:50

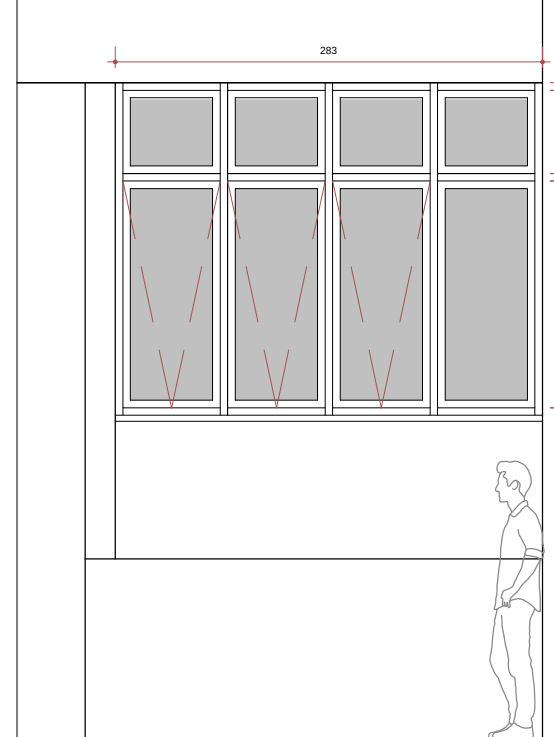


JA 03 - VISTA
Esc. 1:50

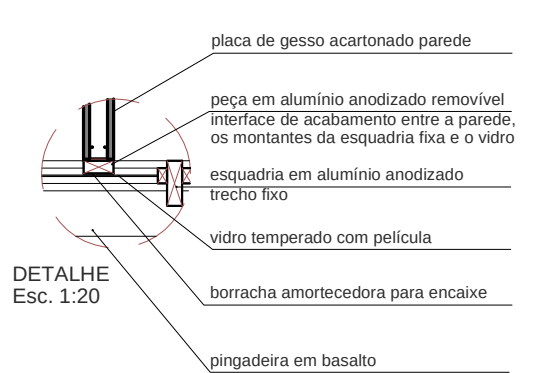


JA 03 - CORTE A-A
Esc. 1:50

JA 03
DIMENSÕES: 283x220/95cm
QTDE: 1 UNIDADE
MATERIAL: ALUMÍNIO ANODIZADO
TIPO: FIXO + MAXIAR
VIDRO: TEMPERADO INCOLOR 6mm + PELÍCULA
LOCAL: FACHADA COPA FUNCIONÁRIOS

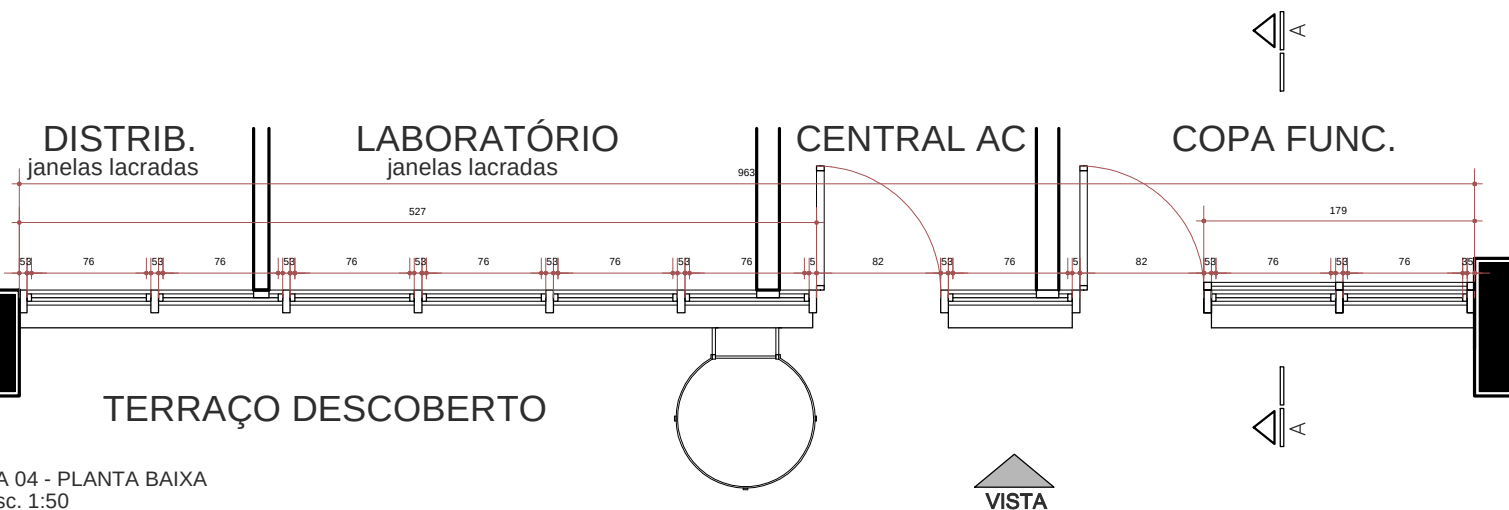


JA 04 - PLANTA BAIXA
Esc. 1:50

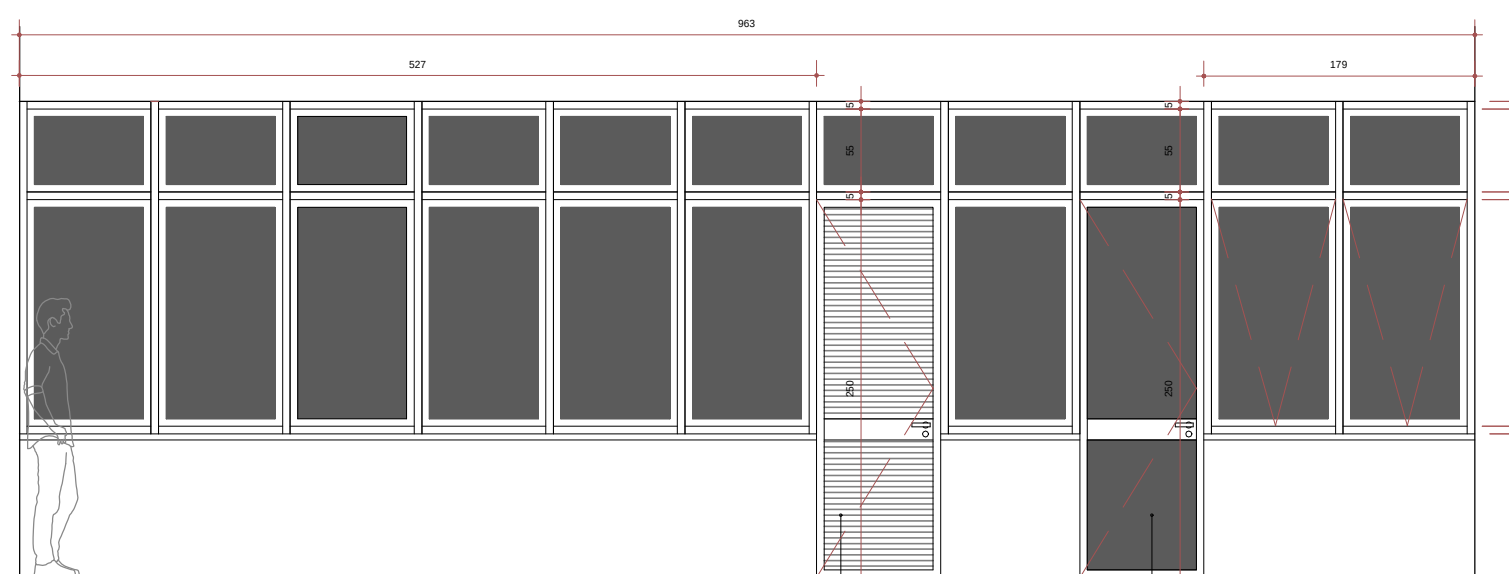

JA 04 - VISTA
Esc. 1:50


JA04
DIMENSÕES: 963x315cm
QTDE: 1 UNIDADE
MATERIAL: ALUMÍNIO ANODIZADO
TIPO: FIXO + MAXIAR + PORTAS DE ABRIR
VIDRO: TEMPERADO INCOLOR 6mm + PELÍCULA
LOCAL: LABORATÓRIO, CENTRAL DE AC E COPA

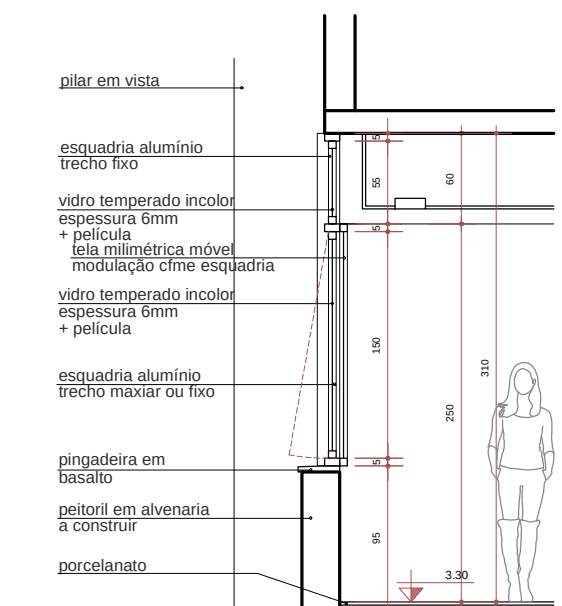

JA 04 - CORTE A-A
Esc. 1:50




JA 05 - PLANTA BAIXA
Esc. 1:50

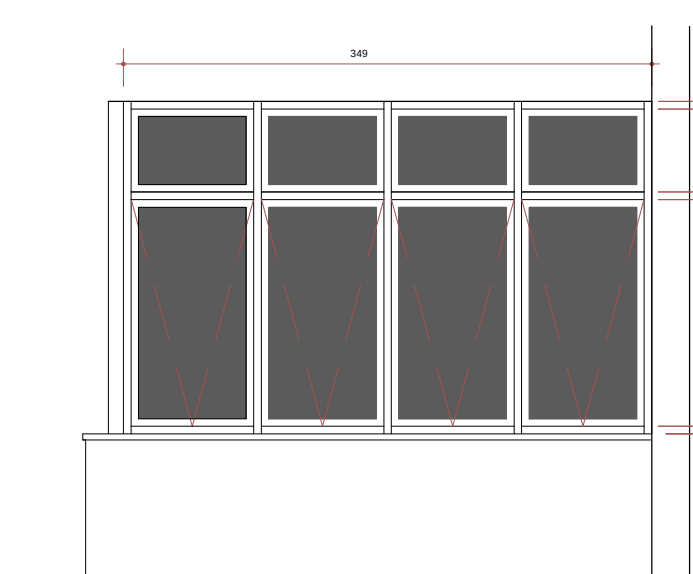

JA 05 - VISTA
Esc. 1:50

JA05
DIMENSÕES: 350x220/95cm
QTDE: 2 UNIDADES
MATERIAL: ALUMÍNIO ANODIZADO
TIPO: FIXO + MAXIAR
VIDRO: TEMPERADO 6mm + PELÍCULA
LOCAL: RECEPÇÃO CR MULHERES ADULTAS

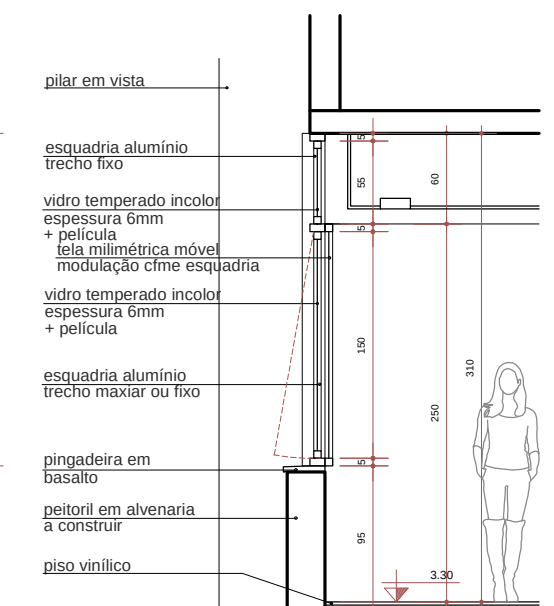


JA 05 - CORTE A-A
Esc. 1:50

JA06 EXISTENTE - REPARAR E SUBSTITUIR OS VIDROS
DIMENSÕES: 292x196/95cm
QTDE: 12 UNIDADES
MATERIAL: ALUMÍNIO ANODIZADO
TIPO: FIXO + MAXIAR
VIDRO: EXISTENTES COLOCAR PELÍCULA + NOVOS MINIBOREAL
LOCAL: POÇO DE ILUMINAÇÃO


* AS PEÇAS DE ESQUADRIAS E VIDRO EXISTENTES QUE ESTEJAM DANIFICADAS SERÃO SUBSTITUIDAS POR NOVAS




JA 06 EXISTENTE - PLANTA BAIXA
Esc. 1:50

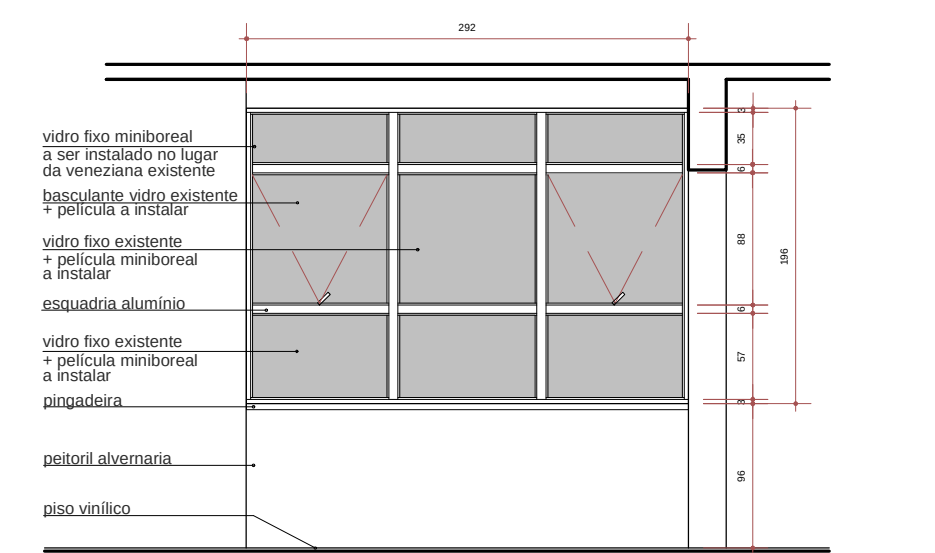


JA 06 EXISTENTE - VISTA
Esc. 1:50

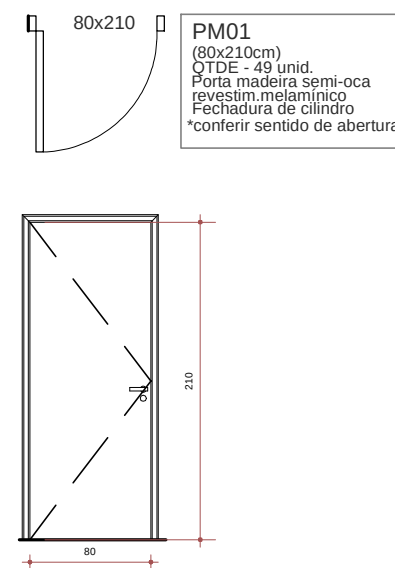


PM 01 - PLANTA BAIXA
Esc. 1:50

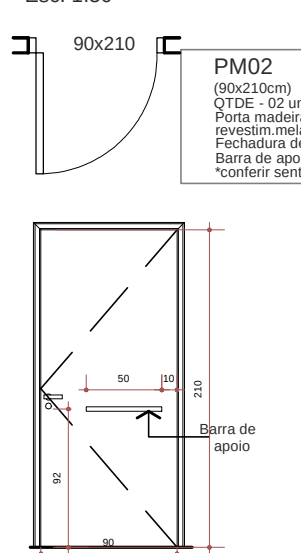


PM 01 - VISTA
Esc. 1:50

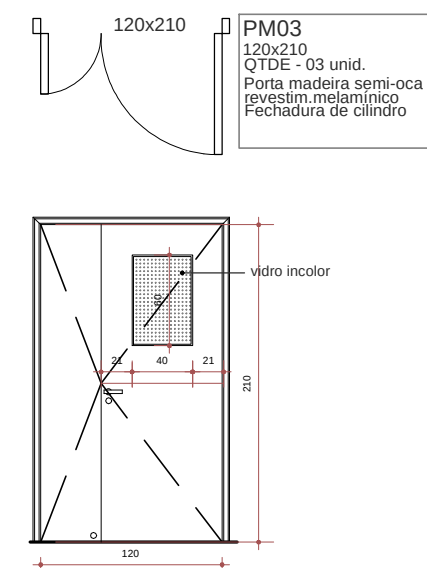


PM 03 - PLANTA BAIXA
Esc. 1:50

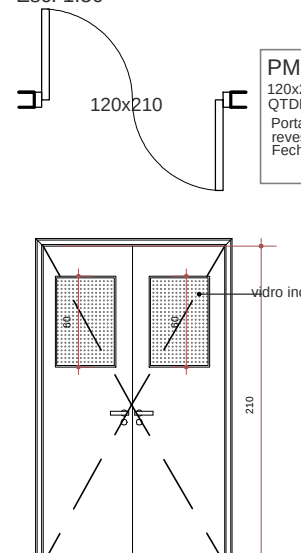


PM 03 - VISTA
Esc. 1:50

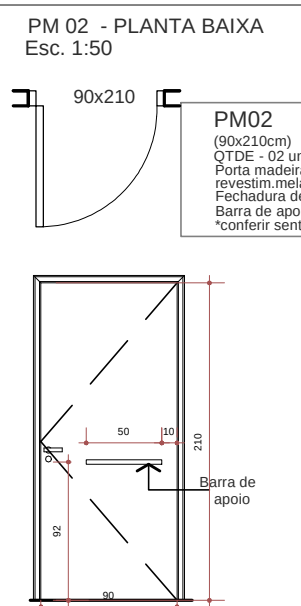


PM 02 - PLANTA BAIXA
Esc. 1:50

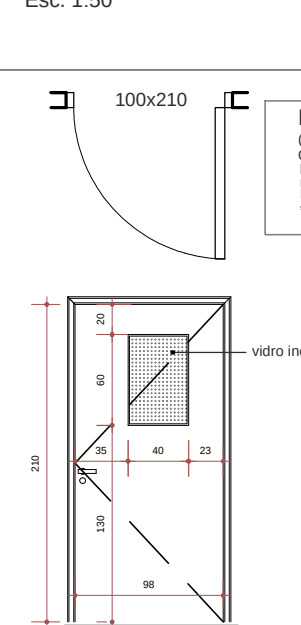

PM 02 - VISTA
Esc. 1:50

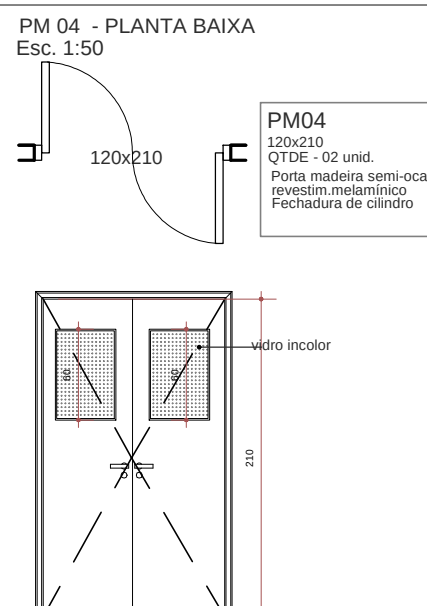


PM 04 - PLANTA BAIXA
Esc. 1:50

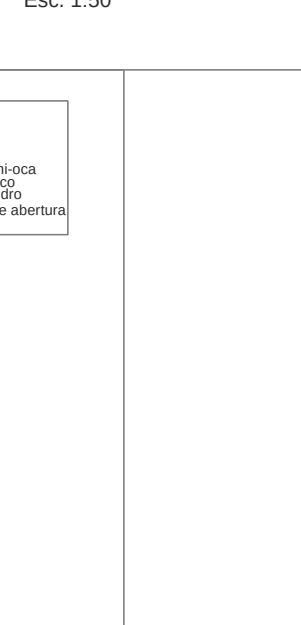


PM 04 - VISTA
Esc. 1:50




PV 01 - PLANTA BAIXA
Esc. 1:50

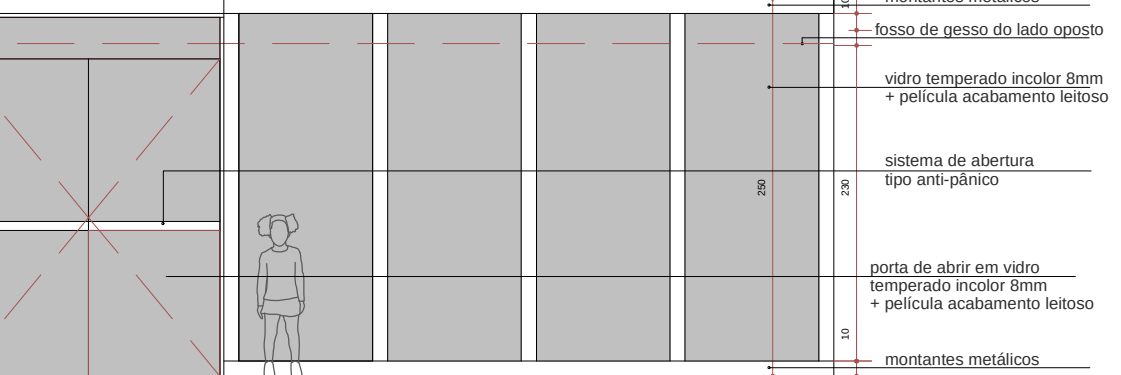


PV 01 - VISTA
Esc. 1:50

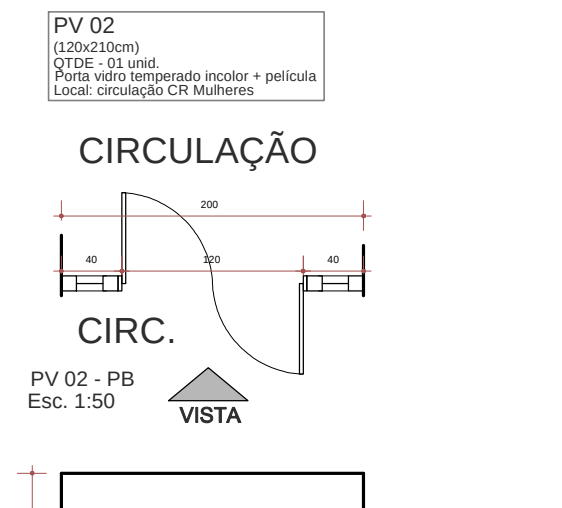


PV 02 - PLANTA BAIXA
Esc. 1:50

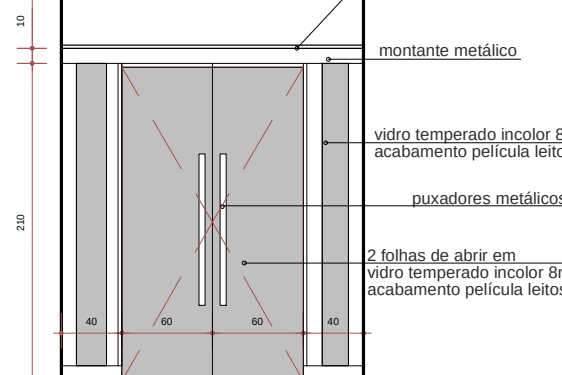


PV 02 - VISTA
Esc. 1:50

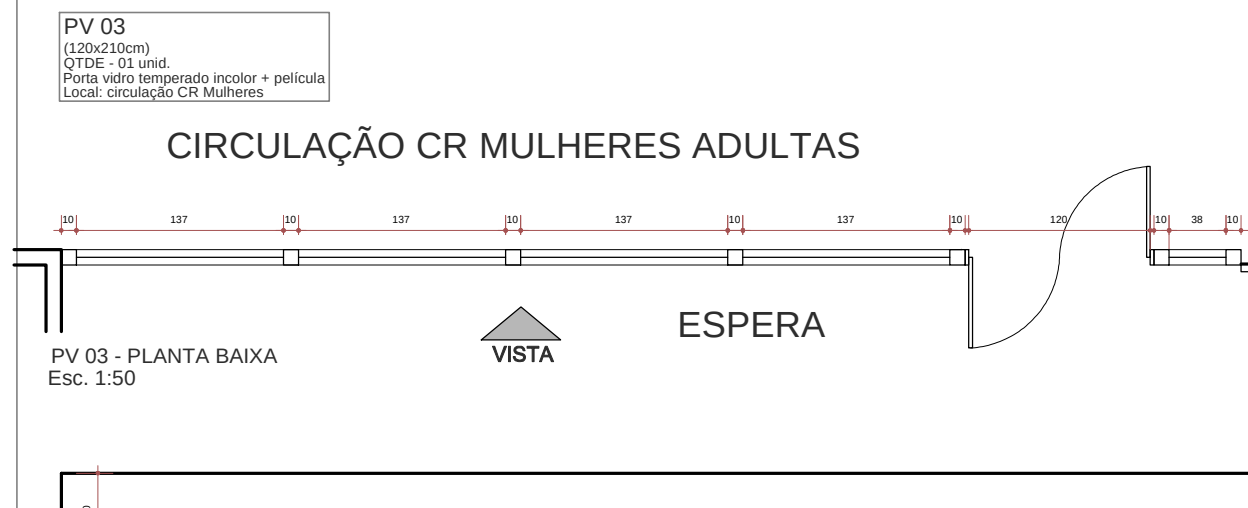


PV 03 - PLANTA BAIXA
Esc. 1:50

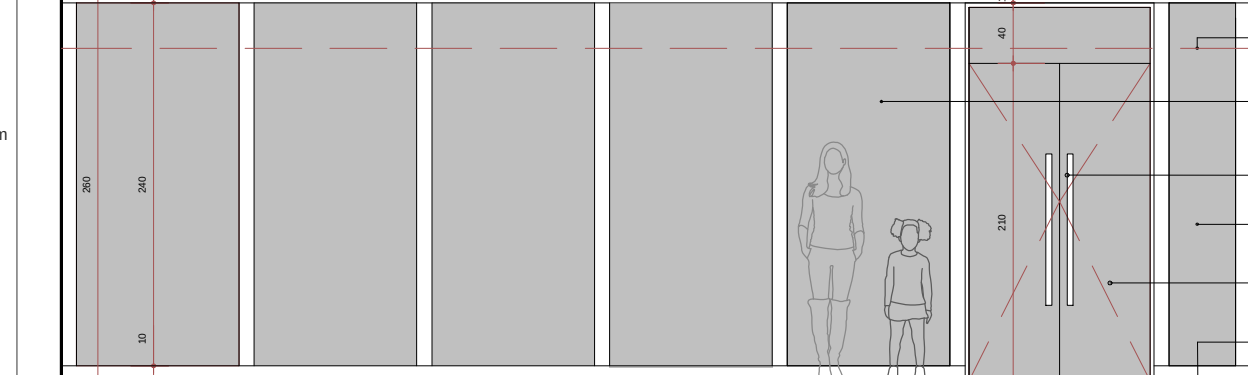

PV 03 - VISTA
Esc. 1:50

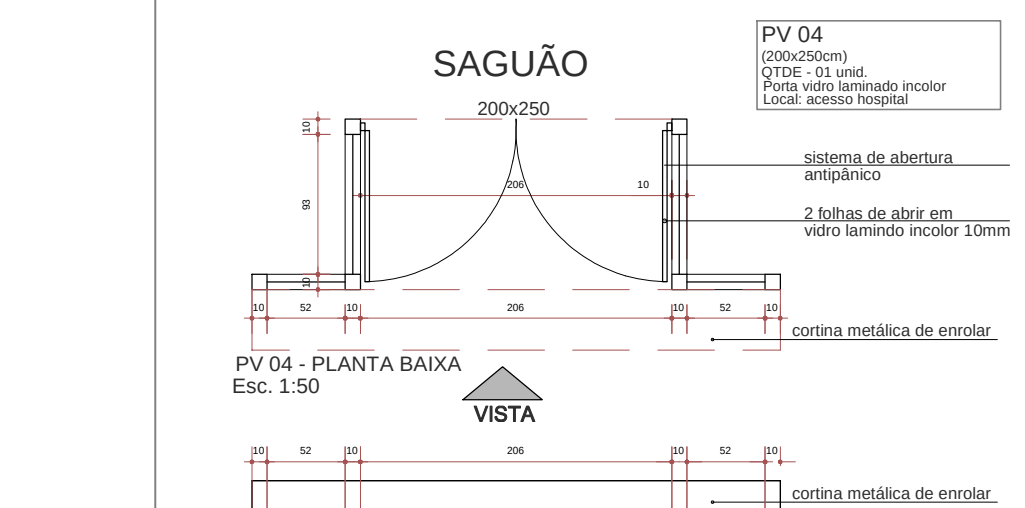

PV 04 - PLANTA BAIXA
Esc. 1:50

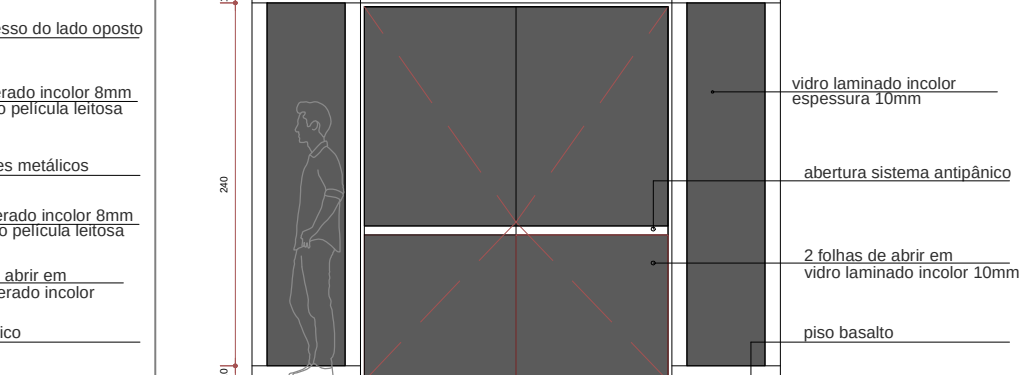

PV 04 - VISTA
Esc. 1:50

OBS: TODAS MEDIDAS DEVERÃO SER CONFERIDAS NO LOCAL

PREFEITURA MUNICIPAL
DE PORTO ALEGRE

SECRETARIA MUNICIPAL
DE SAÚDE

COORDENAÇÃO
DE INFRAESTRUTURA
E MANUTENÇÃO

Av. João Pessoa, 325
Fone: 3289-2769

ESTABELECIMENTO DE SAÚDE

HMPV - BLOCO C - 2º PAVIMENTO

PROJETO: PROJETO ARQUITETÔNICO DE REFORMA PARA CRAI, BANCO DE SANGUE E MARCAÇÃO DE CONSULTAS

ENDEREÇO: Av. Independência, 661

DISCRIMINAÇÃO: DETALHES ESQUADRIAS

SERVIDORA RESPONSÁVEL TÉCNICA: Arq. Urb. Gláucia Oliveira - CAU A52318-6

SERVIDORA TÉCNICA COLABORADORA: Arq. Urb. Celina Dittmar - CAU A88586-0

DATA: JUL/2020

ESCALA(S): Indicada

ÁREA TOTAL: 807,65m²




DESENHISTA: GQ

Nº FRANCHA: 06




VERSÃO: C - 2020

GUICHÊS DE ATENDIMENTO EM MDF

GUICHÊ RECEPÇÃO - DET.1a
LOCALIZAÇÃO: SAGUÃO DE ESPERA
QTDE - 01 und.

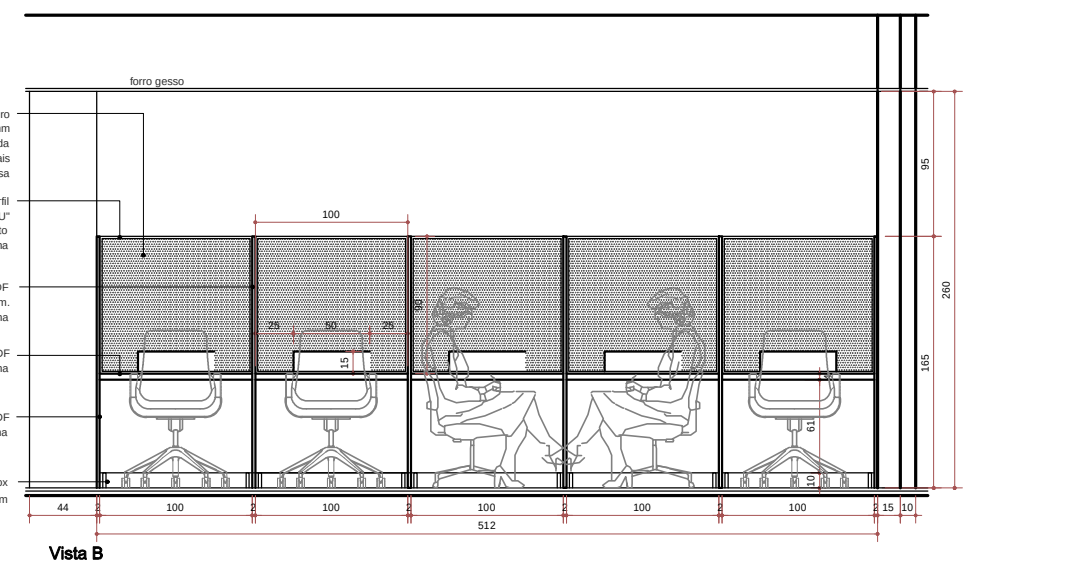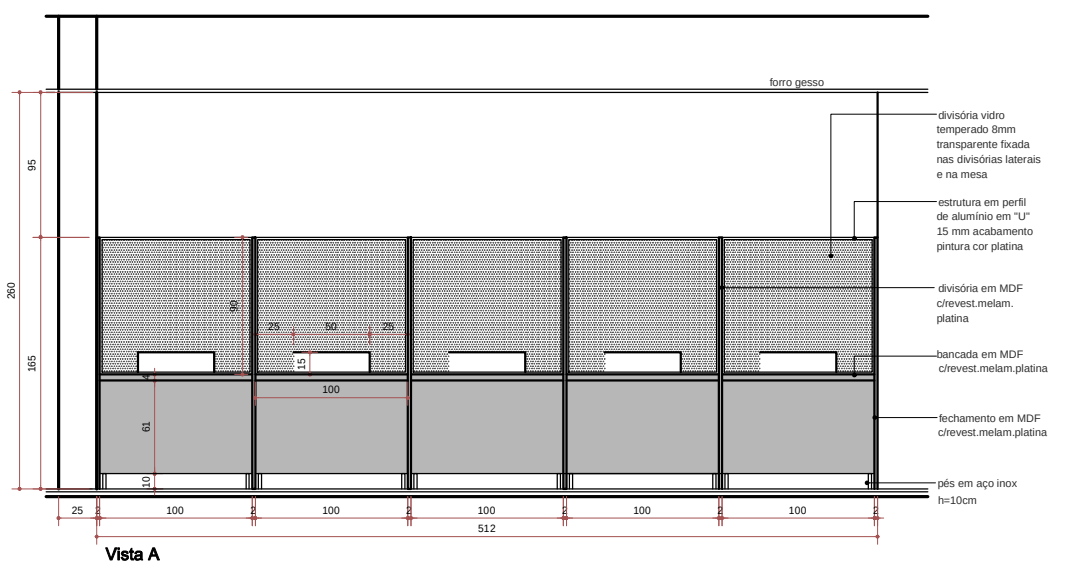
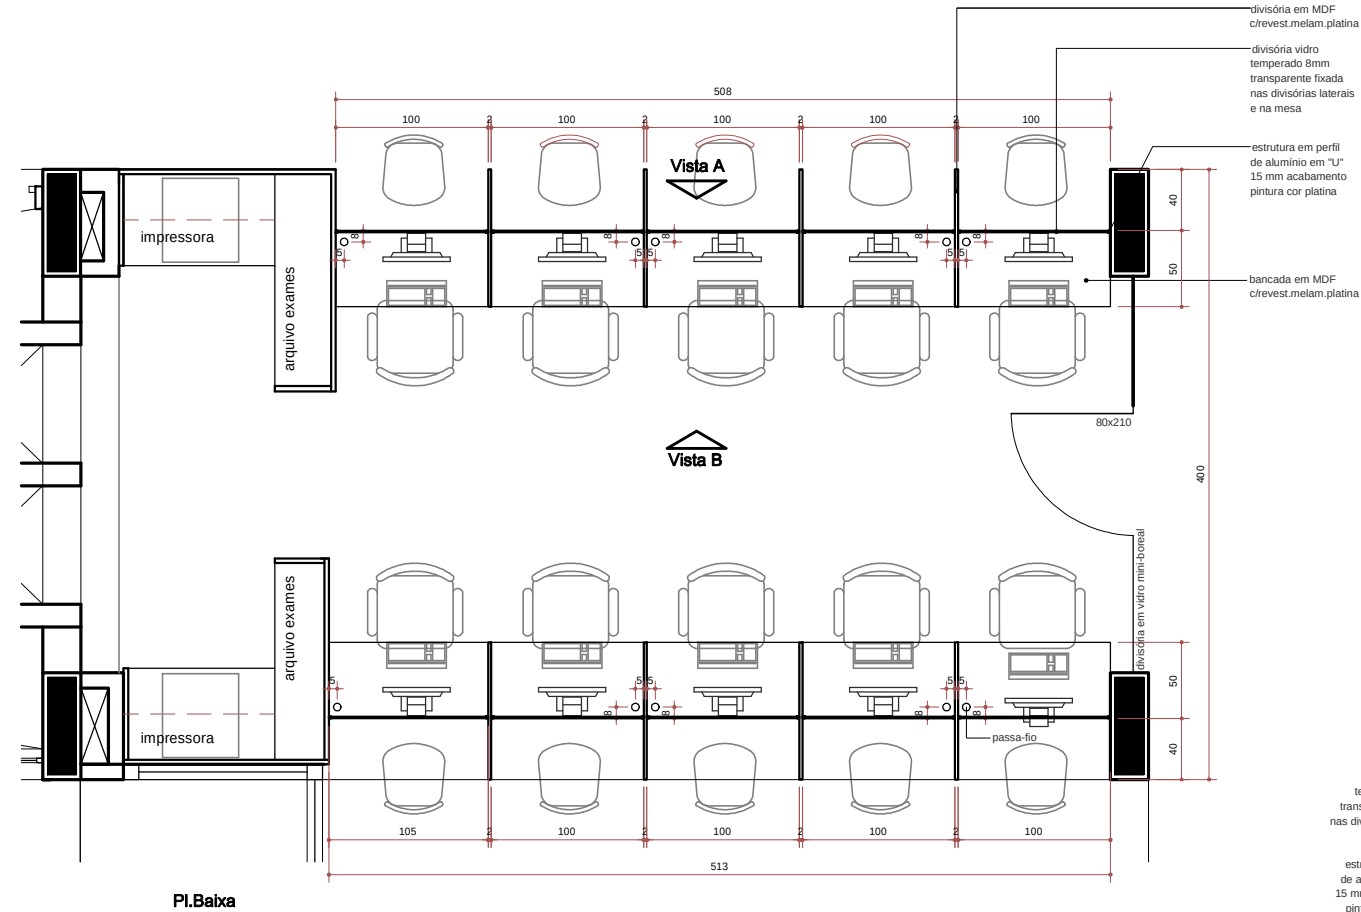


GUICHÊS E BANCADA ESPAÇO LÚDICO - DET. 11
LOCALIZAÇÃO: RECEPÇÃO CRAI
QTDE - 01 und.

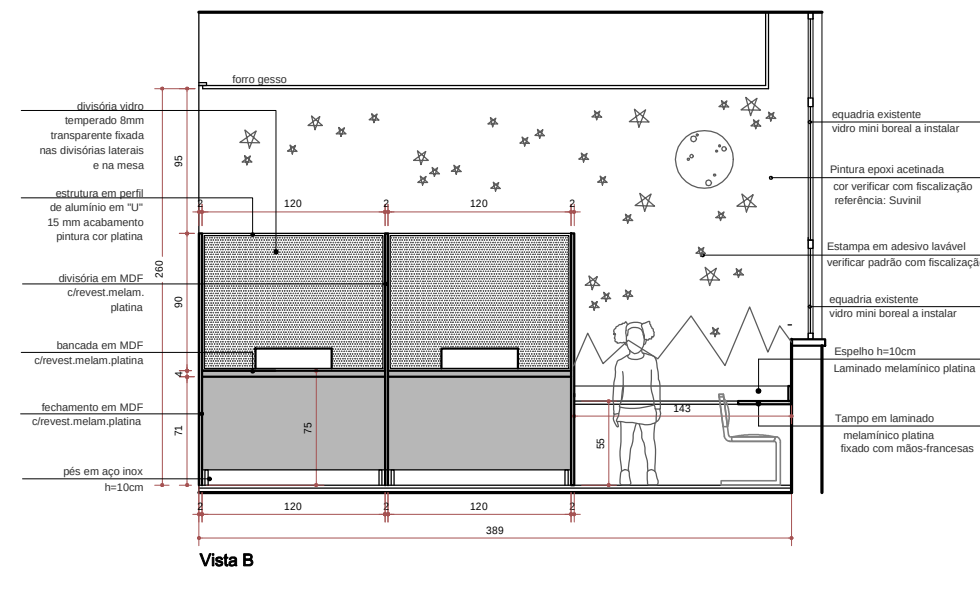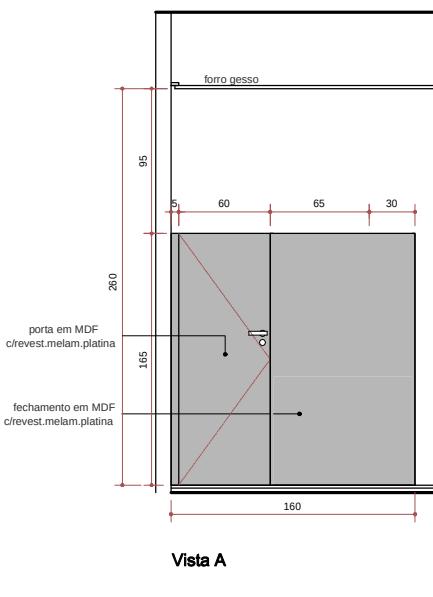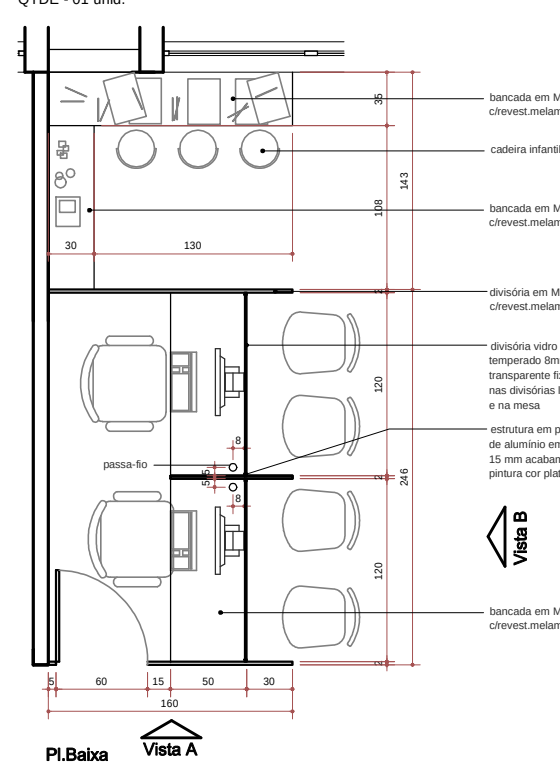


BANCADAS E PRATELEIRAS EM MDF


BANCADA DISTRIBUIÇÃO/COMPATIBILIZAÇÃO - DET. 06
LOCALIZAÇÃO: SALA DE DIST.COMPAT. AGÊNCIA TRANSF.
QTDE - 01 und.

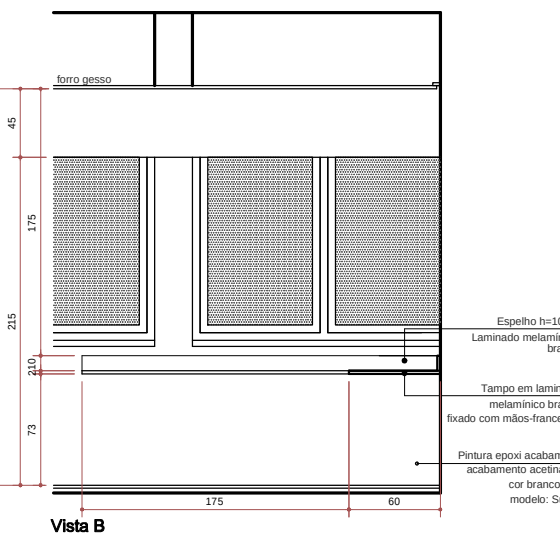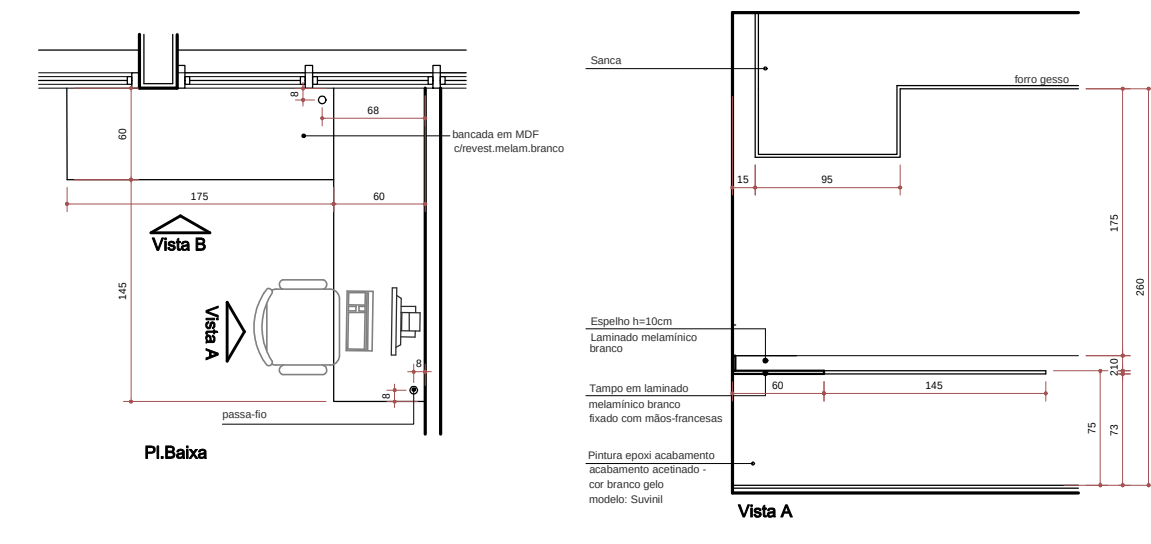


BANCADA COPA/ESTAR - DET. 08
LOCALIZAÇÃO: COPA/ESTAR FUNC. CRAI
QTDE - 02 und.

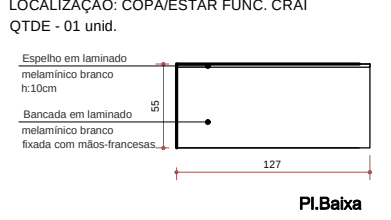






BANCADA BOX COLETAS - DET. 09
LOCALIZAÇÃO: BOX COLETAS LAB. IMUNO.
QTDE - 02 und.

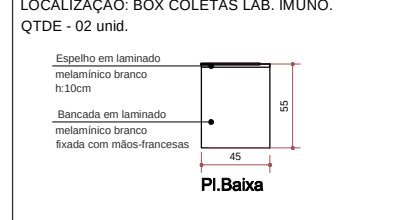






BANCADA COPA - DET. 10
LOCALIZAÇÃO: COPA AGÊNCIA TRANSF. LAB. IMUNO.
QTDE - 01 und.

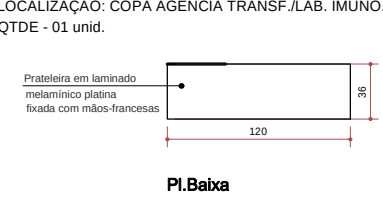



BANCADA PROCEDIMENTOS ESPECIAIS - DET. 07
LOCALIZAÇÃO: SALA DE PROCEDIMENTOS ESPECIAIS
QTDE - 01 und.

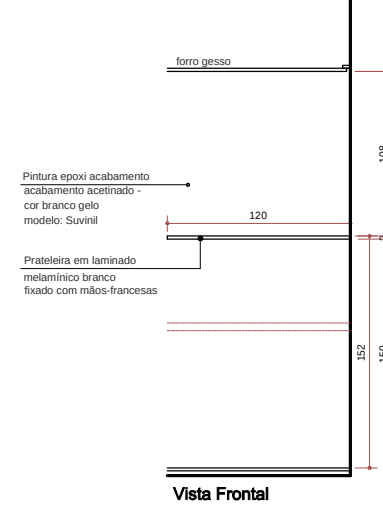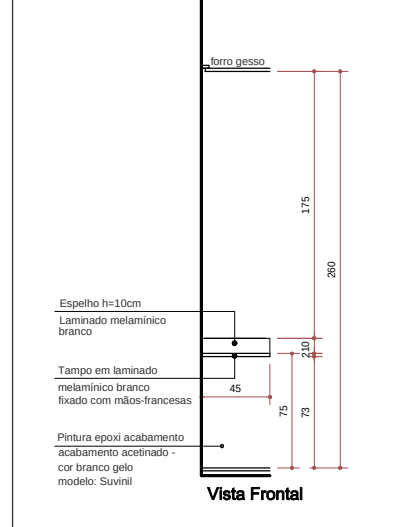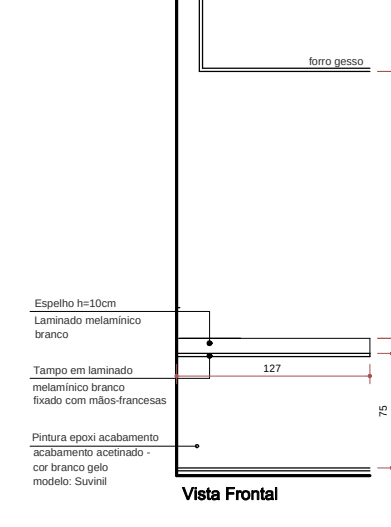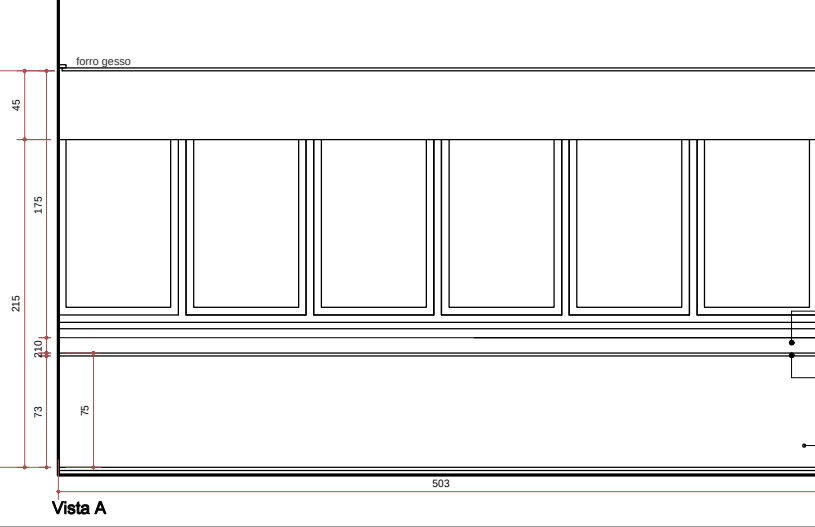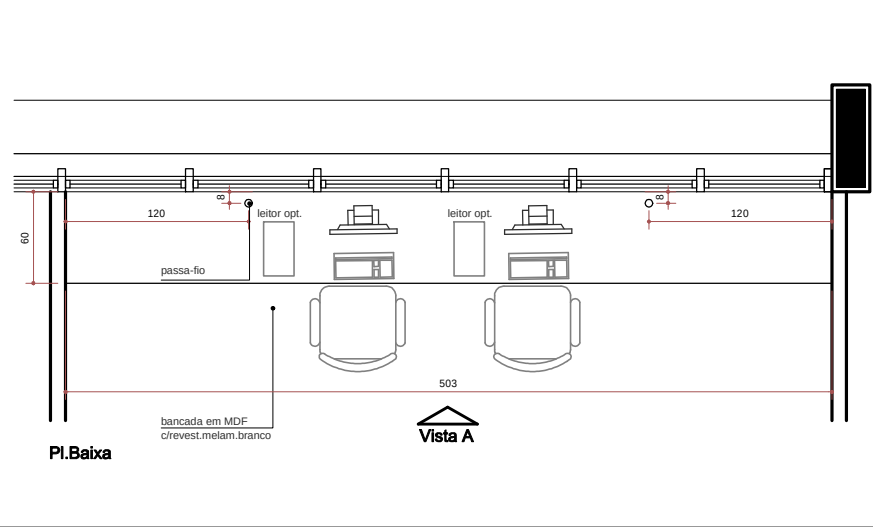





BANCADA E PRATELEIRA LABORATÓRIO IMUNOHEMATO - DET. 05
LOCALIZAÇÃO: LABORATÓRIO IMUNOHEMATO
QTDE - 01 und.

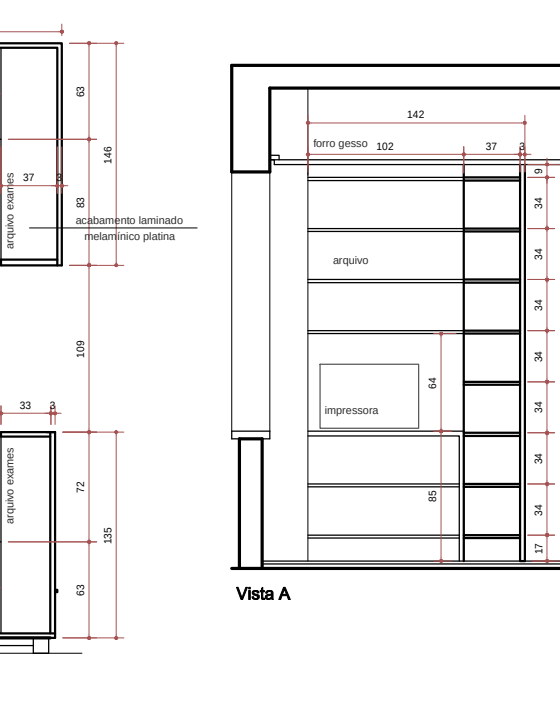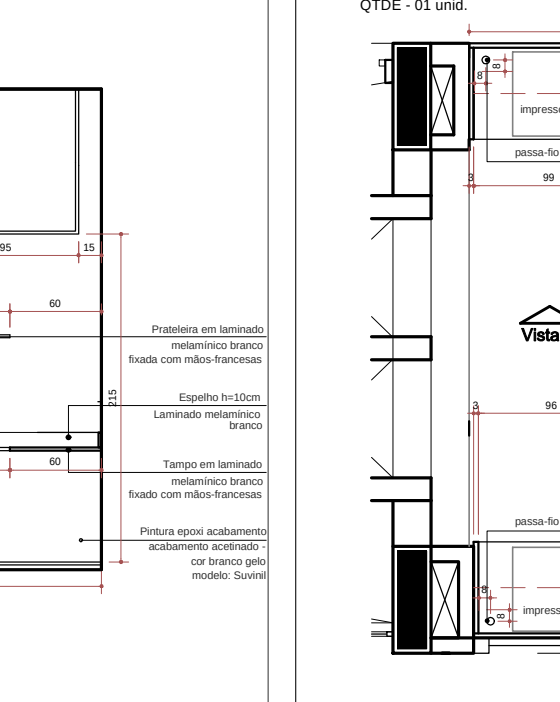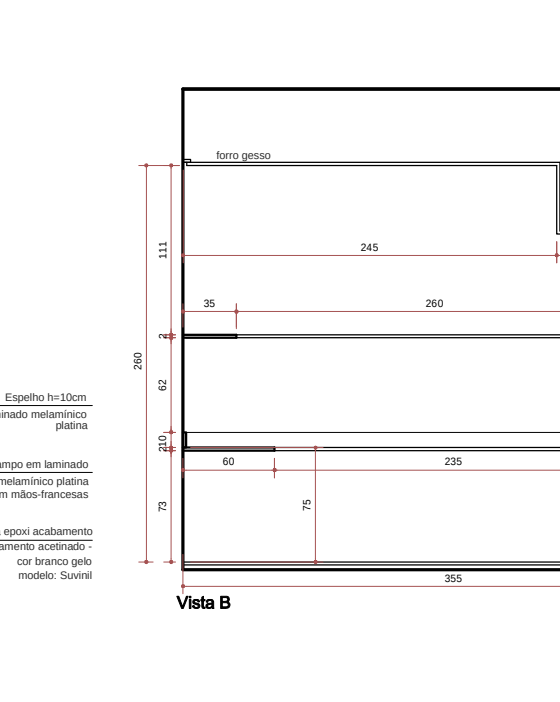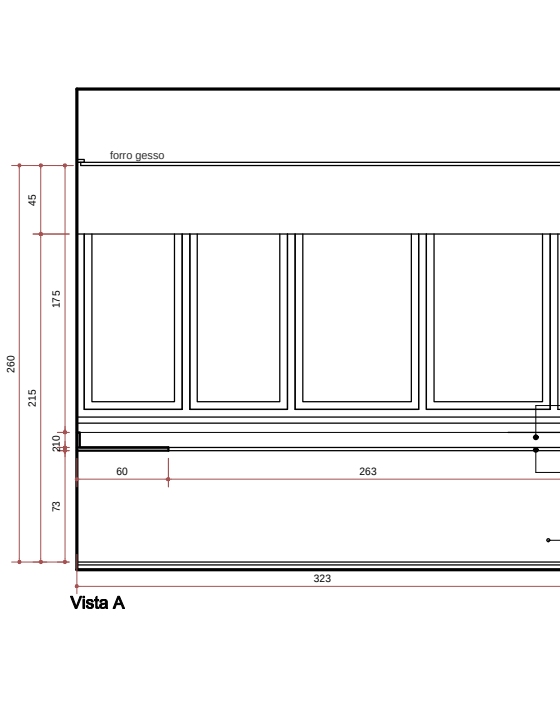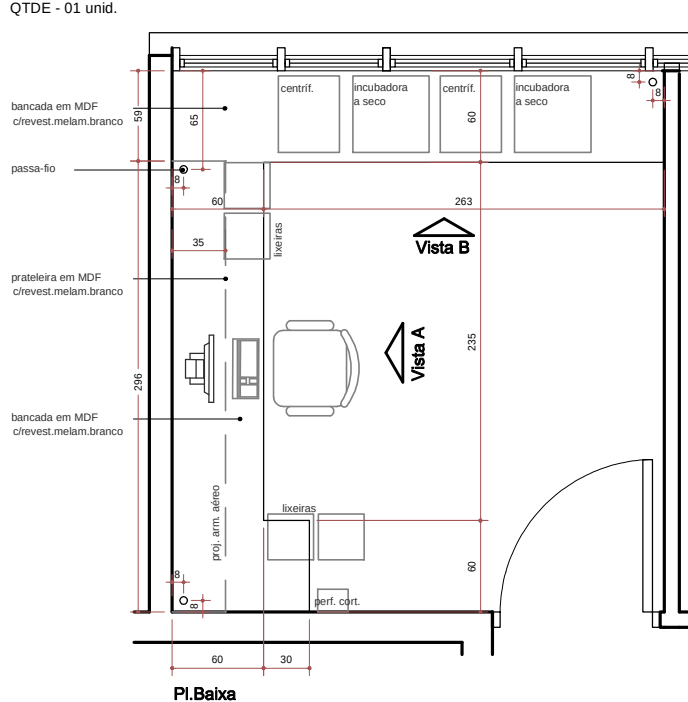

MÓVEL GUICHÊ RECEPÇÃO - DET. 1b
LOCALIZAÇÃO: SAGUÃO DE ESPERA
QTDE - 01 und.

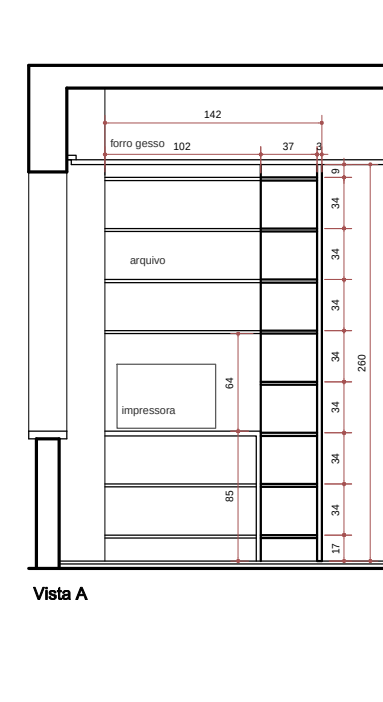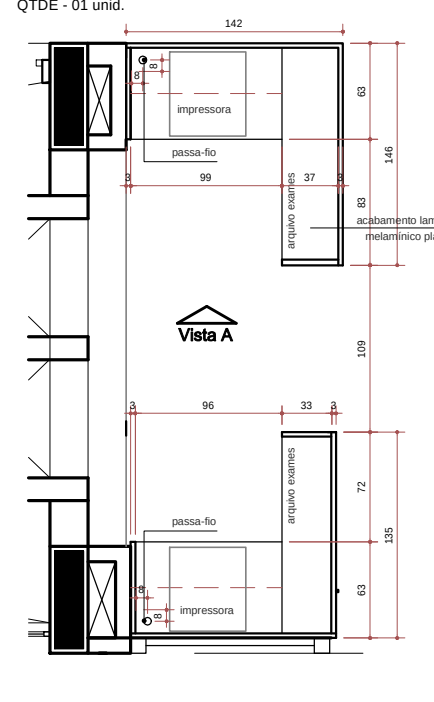


BALCÃO DE INFORMAÇÕES EM MDF OU GRANITO

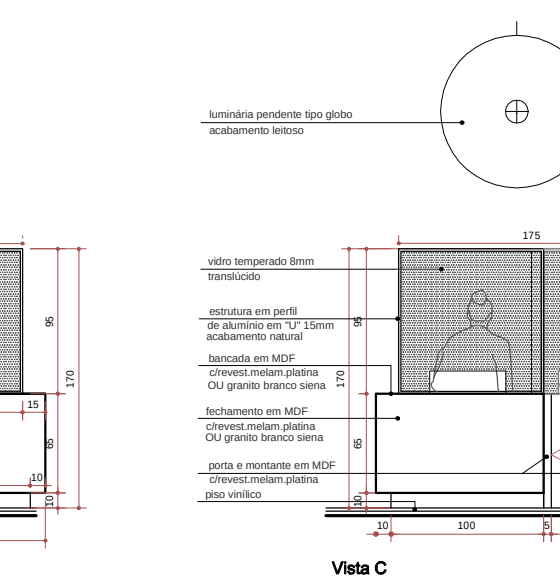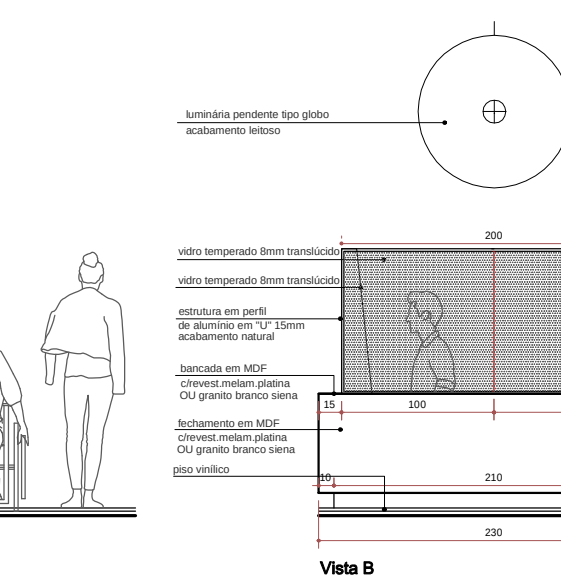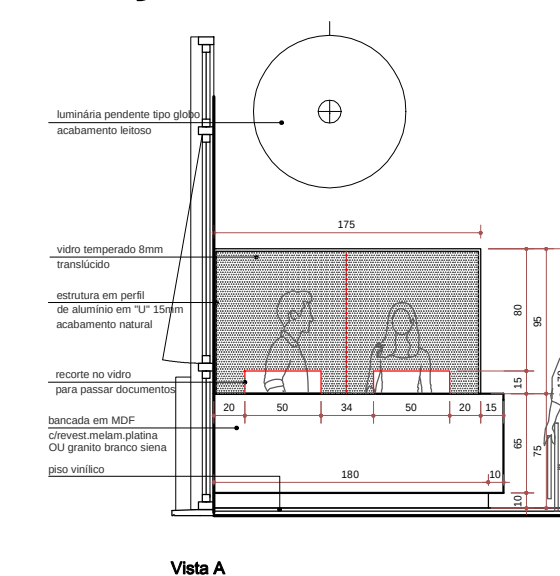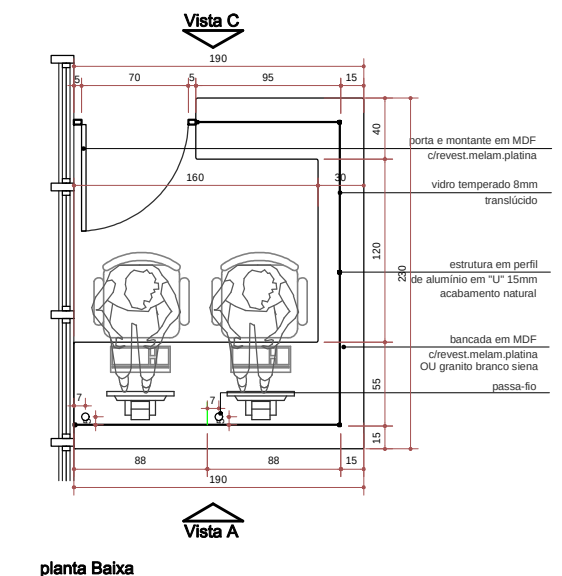


PIAS E EXPURGO EM INOX


PIA COM ARMÁRIO - DET. 02
LOCALIZAÇÃO: 2 BOXES DE COLETA E LAB. DE IMUNO.
QTDE - 03 und.
Tampo em inox

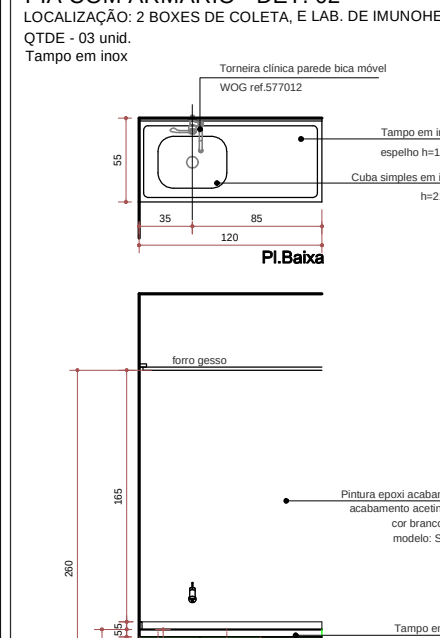


PIA COM EXPURGO - DET. 04
LOCALIZAÇÃO: SALA DE UTILIDADES CRAI
QTDE - 01 und.
Tampo em inox

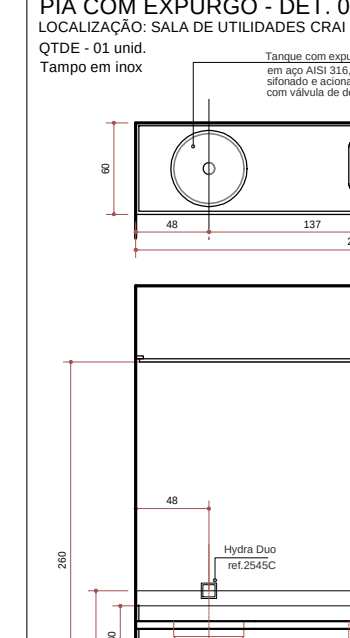

PIA COM ARMÁRIO - DET. 02B
LOCALIZAÇÃO: 2 BOXES DE COLETA, DISTRIBUIÇÃO E COMP.
ESTÓQUE DE MEMBRANAS E 2 COPAS
QTDE - 03 und.
Tampo em inox

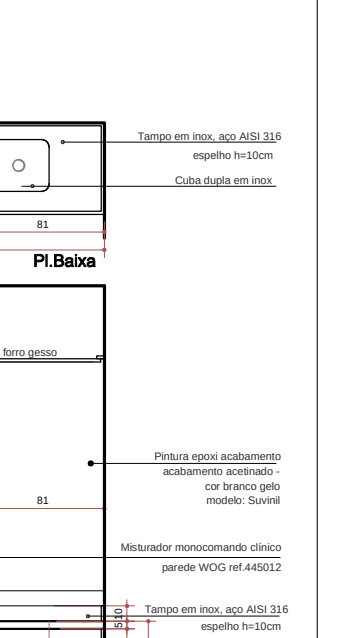


PIA COM EXPURGO - DET. 03
LOCALIZAÇÃO: SALA DE UTILIDADES AGÊNCIA TRANSF. E LAB. IMUNO.
QTDE - 01 und.
Tampo em inox

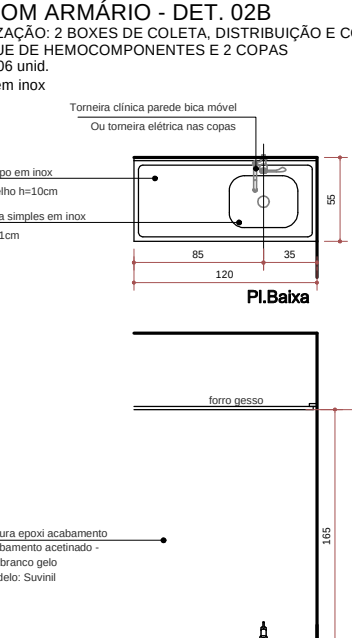


LAVATÓRIOS

DET. LAVAT. C/ TORNEIRA CLÍNICA
LOCALIZAÇÃO: NOS 4 CONSULTÓRIOS, NA TRILHEIRA
FAMILIAR, E NOS PROCEDIMENTOS ESPECIAIS
Qtde: 12 und.

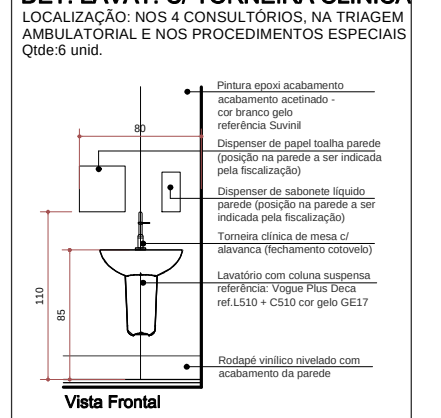

DET. LAVAT. C/ TORNEIRA PRESSÃO
LOCALIZAÇÃO: NOS 10 SANITÁRIOS E NO BANHEIRO DE
FUNCIONÁRIOS
Qtde: 12 und.

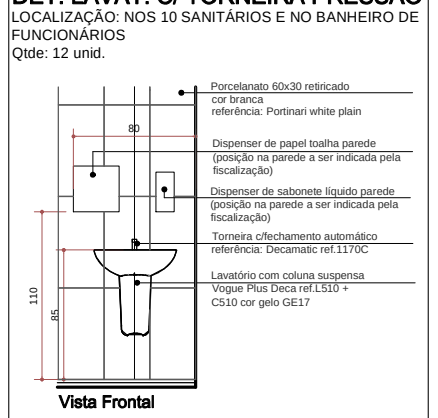

OBS: TODAS MEDIDAS DEVERÃO SER CONFERIDAS NO LOCAL

ESTABELECIMENTO DE SAÚDE: HMPV - BLOCO C - 2º PAVIMENTO	
PROJETO: PROJETO ARQUITETÔNICO DE REFORMA PARA CRAI, BANCO DE SANGUE E MARCAÇÃO DE CONSULTAS	DATA: JUL/2020
ENDEREÇO: Av. Independência, 661	ESCALA(S): Indicada
DISCRIMINAÇÃO: DETALHES MOBILIÁRIO, PIAS E LAVATÓRIOS	ÁREA TOTAL: 807,65m²
SECRETARIA MUNICIPAL DE SAÚDE: Dr. Pablo de Lannoy Stürmer	DESENHISTA: CTD
COORDENAÇÃO DE INFRAESTRUTURA E MANUTENÇÃO: Arq. Urb. Gláucia Oliveira - CAU AS2318-6 Arq. Urb. Celina Dittmar - CAU AB8586-0	Nº PRANCHA: 07
VERSÃO: L - 2020	