
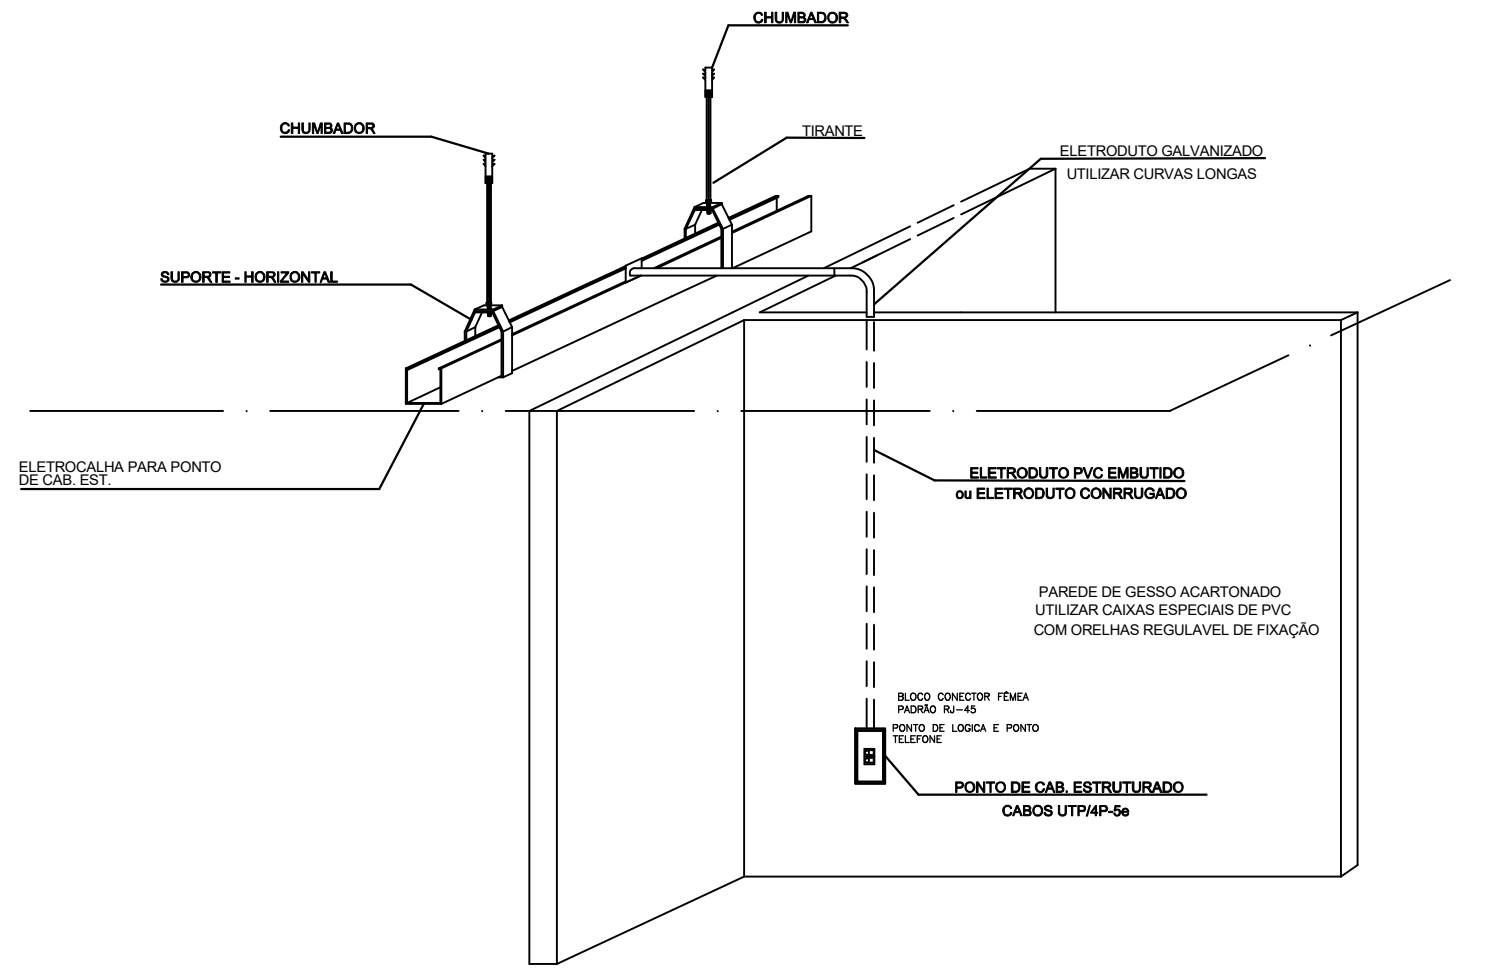


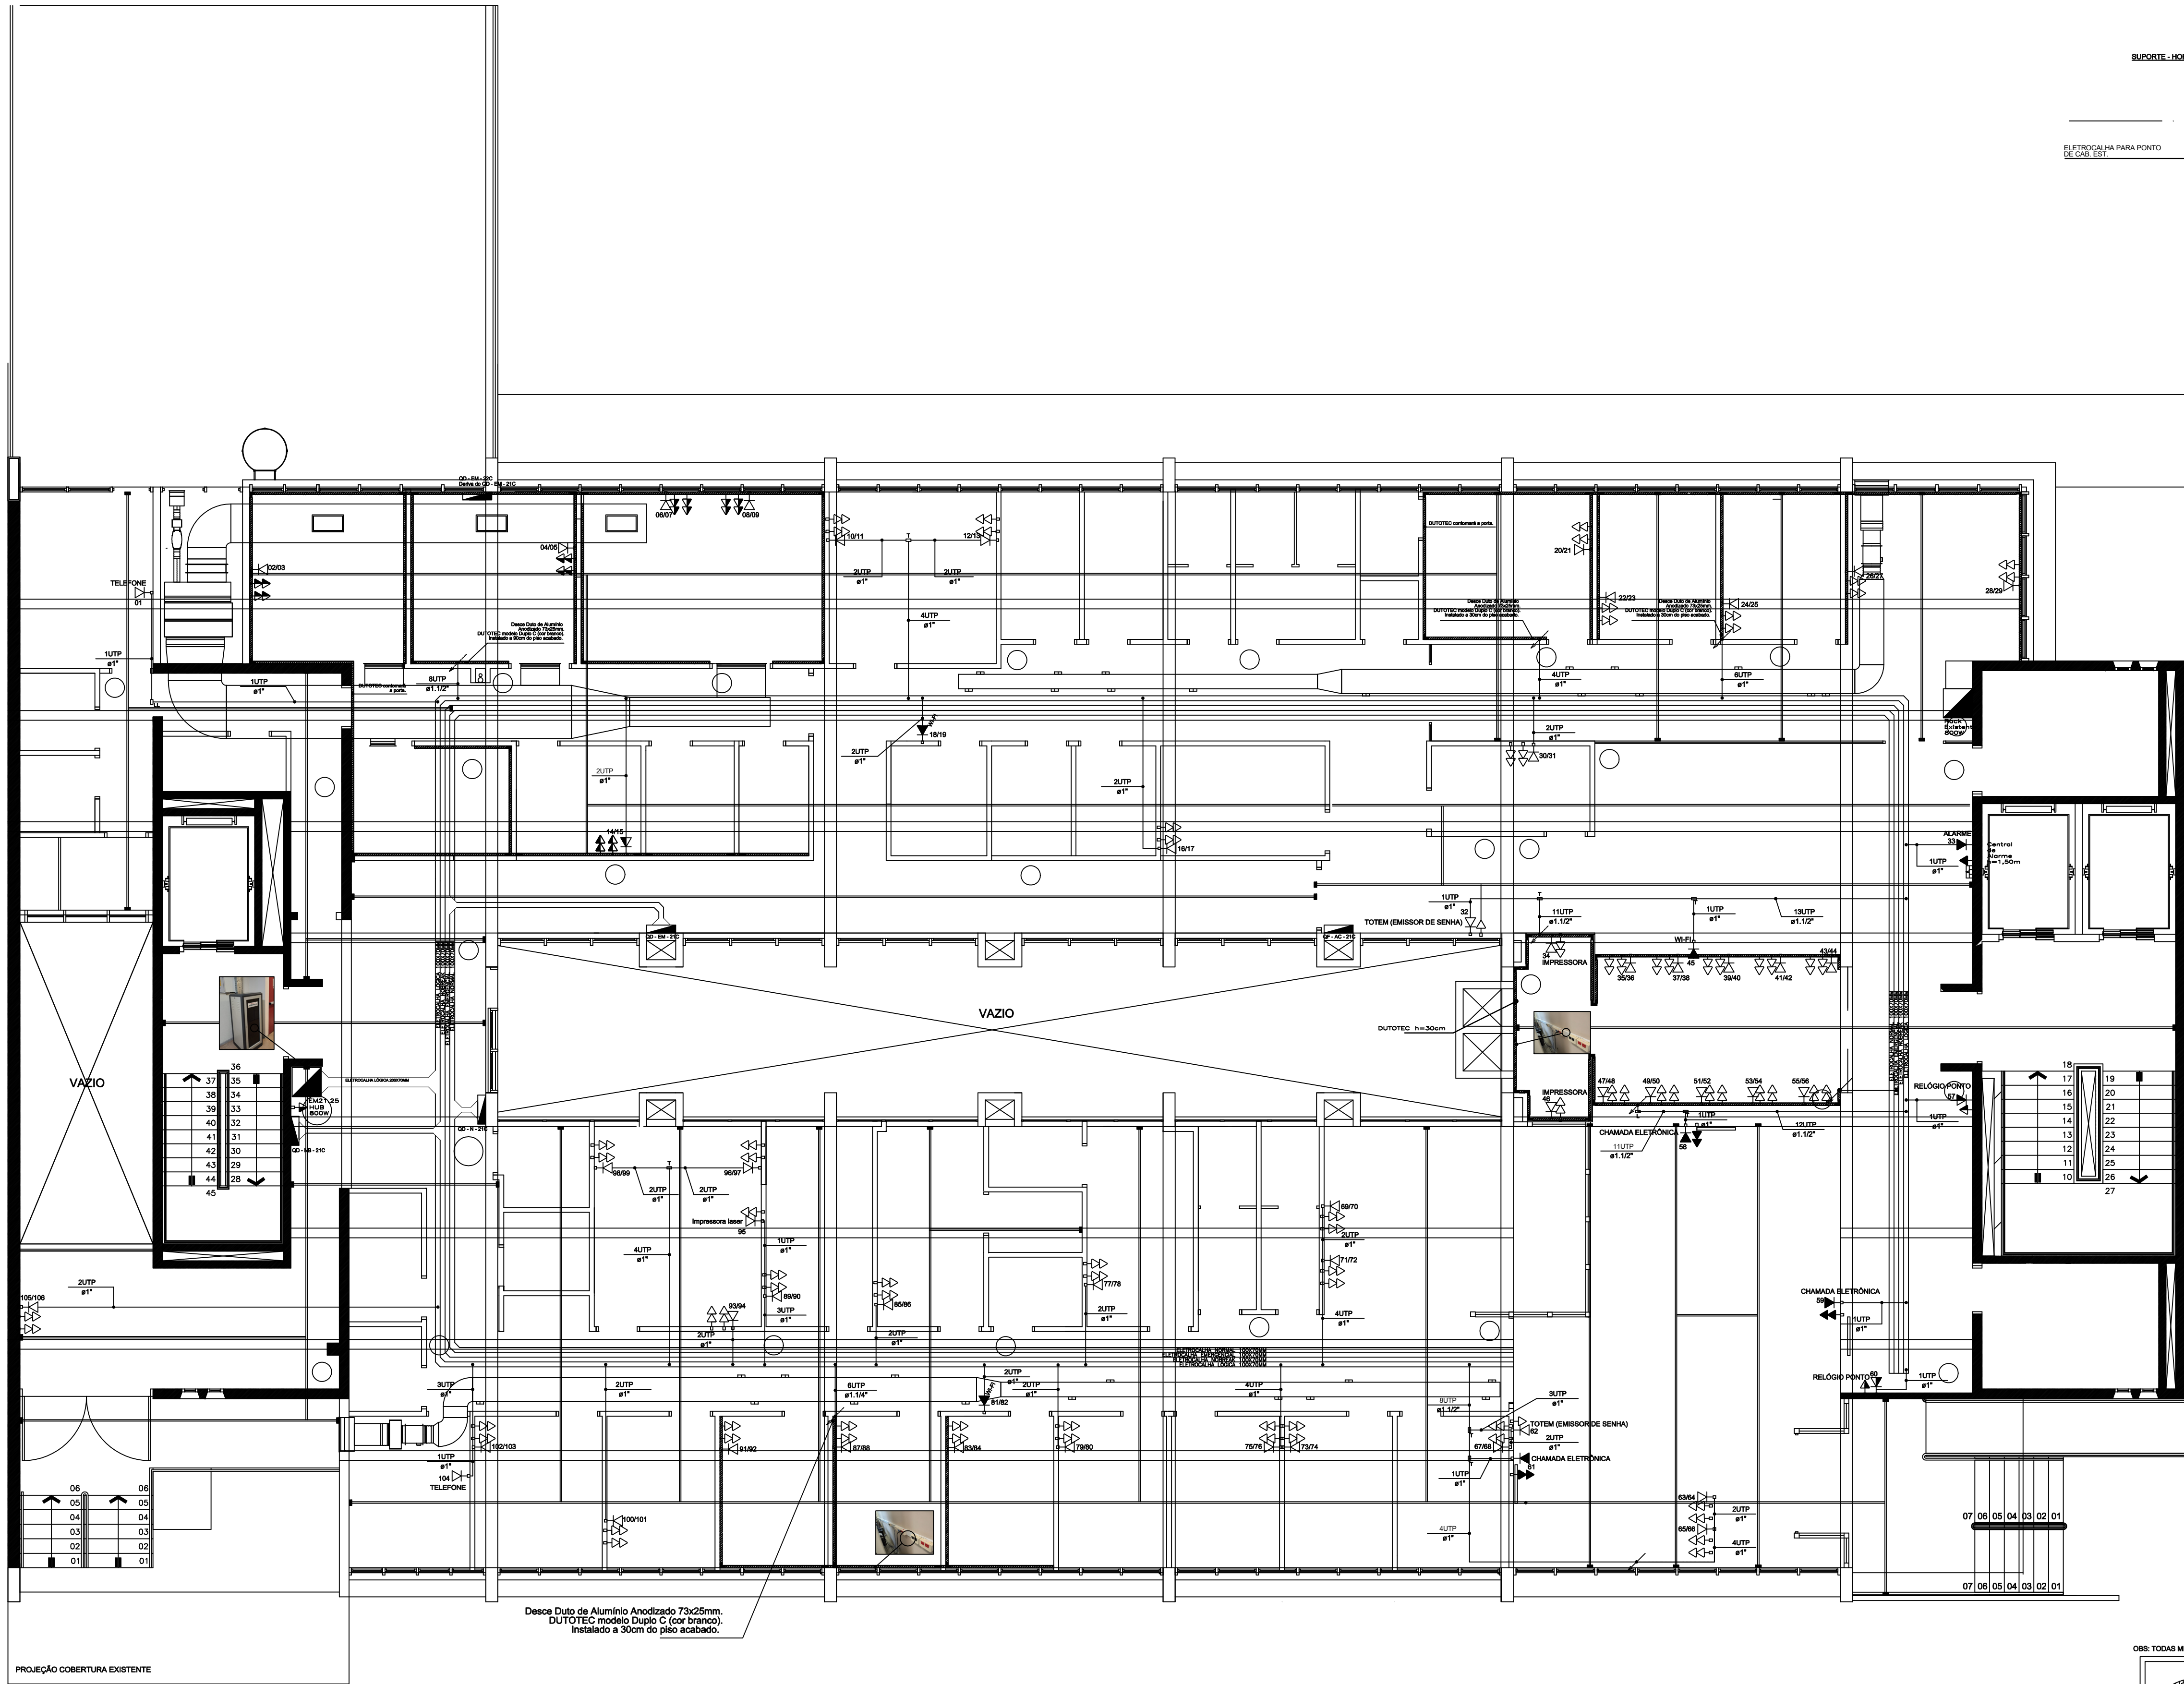


ELETROCALHA PARA PONTO DE CABEAMENTO ESTRUTURADO

Sem escala

RJ45	Tomada RJ45 - 0,30m do piso
RJ45	Tomada RJ45 - 1,10m do piso
RJ45	Tomada RJ45 - 1,80m do piso
RACK DE PISO	
Eletroduto Sobre o Forro	Ø Indicado em planta
Eletroduto Piso	Ø Indicado em planta
Duto de Alum. Anodiz. 73x25mm	DUTOTEC modelo Duplo C (cor branco)
Descidas por DUTOTEC modelo Duplo C (cor branco)	
Descidas Eletroduto Galvanizado	

OBS: TODAS MEDIDAS DEVERÃO SER CONFERIDAS NO LOCAL.

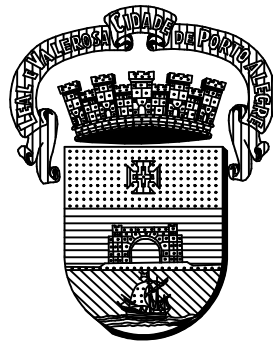 PREFEITURA MUNICIPAL DE PORTO ALEGRE SECRETARIA MUNICIPAL DE SAÚDE COORDENAÇÃO DE INFRAESTRUTURA E MANUTENÇÃO Av. João Pessoa, 325 Fone: 3288-2769	ESTABELECIMENTO DE SAÚDE: HMIPV - BLOCO C - 2º PAVIMENTO		DATA: SET/2020
	PROJETO: PROJETO LÓGICA E TELF. DE REFORMA PARA CRAI, BANCO DE SANGUE E MARCAÇÃO DE CONSULTAS		ESCALA(S): 1/75
	ENDEREÇO: Av. Independência, 661		ÁREA TOTAL: 946,28m²
	DISCRIMINAÇÃO: LÓGICA E TELEFÔNIA		DESENHISTA: JOSIANE
	SECRETÁRIO MUNICIPAL DE SAÚDE: Dr. Pablo de Lannoy Stürmer		Nº PRANCHAS: 01
	RESPONSÁVEL TÉCNICO: Eng. Josiane Gasperin - CREA RS151695 Eletrotécnico Glaucio Sidiomar Costa CREA RS 68377		VERSÃO: D - 2020