




Corte AA  
1 : 50

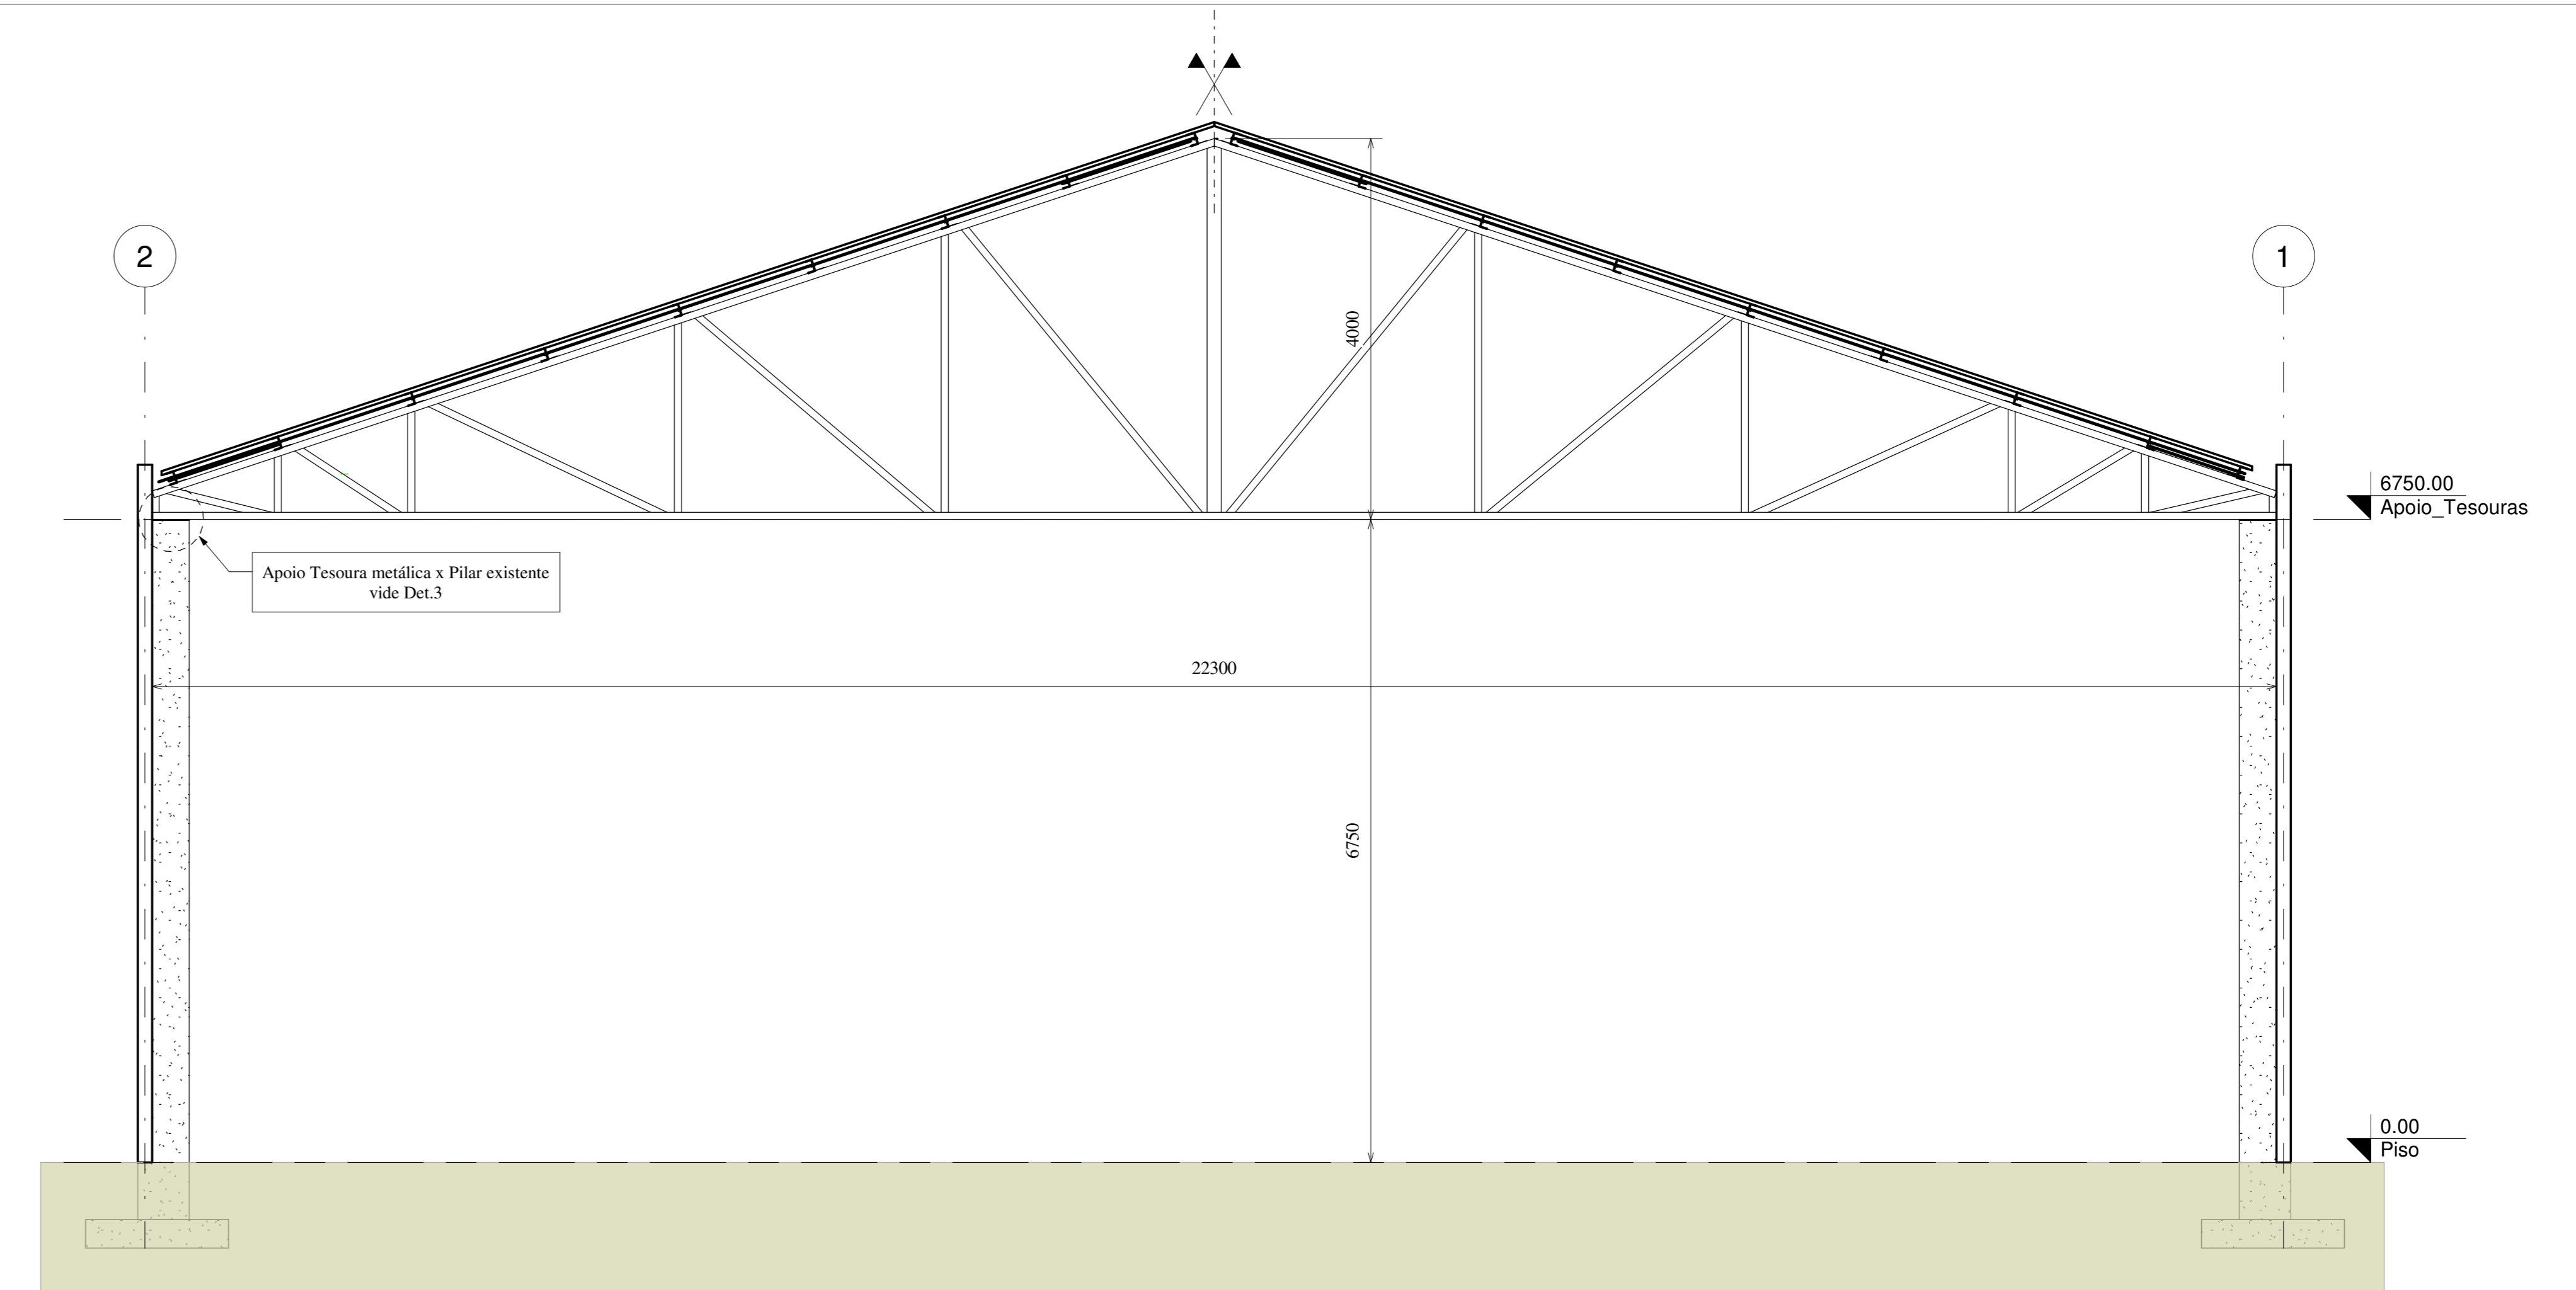

Corte B B  
1 : 50



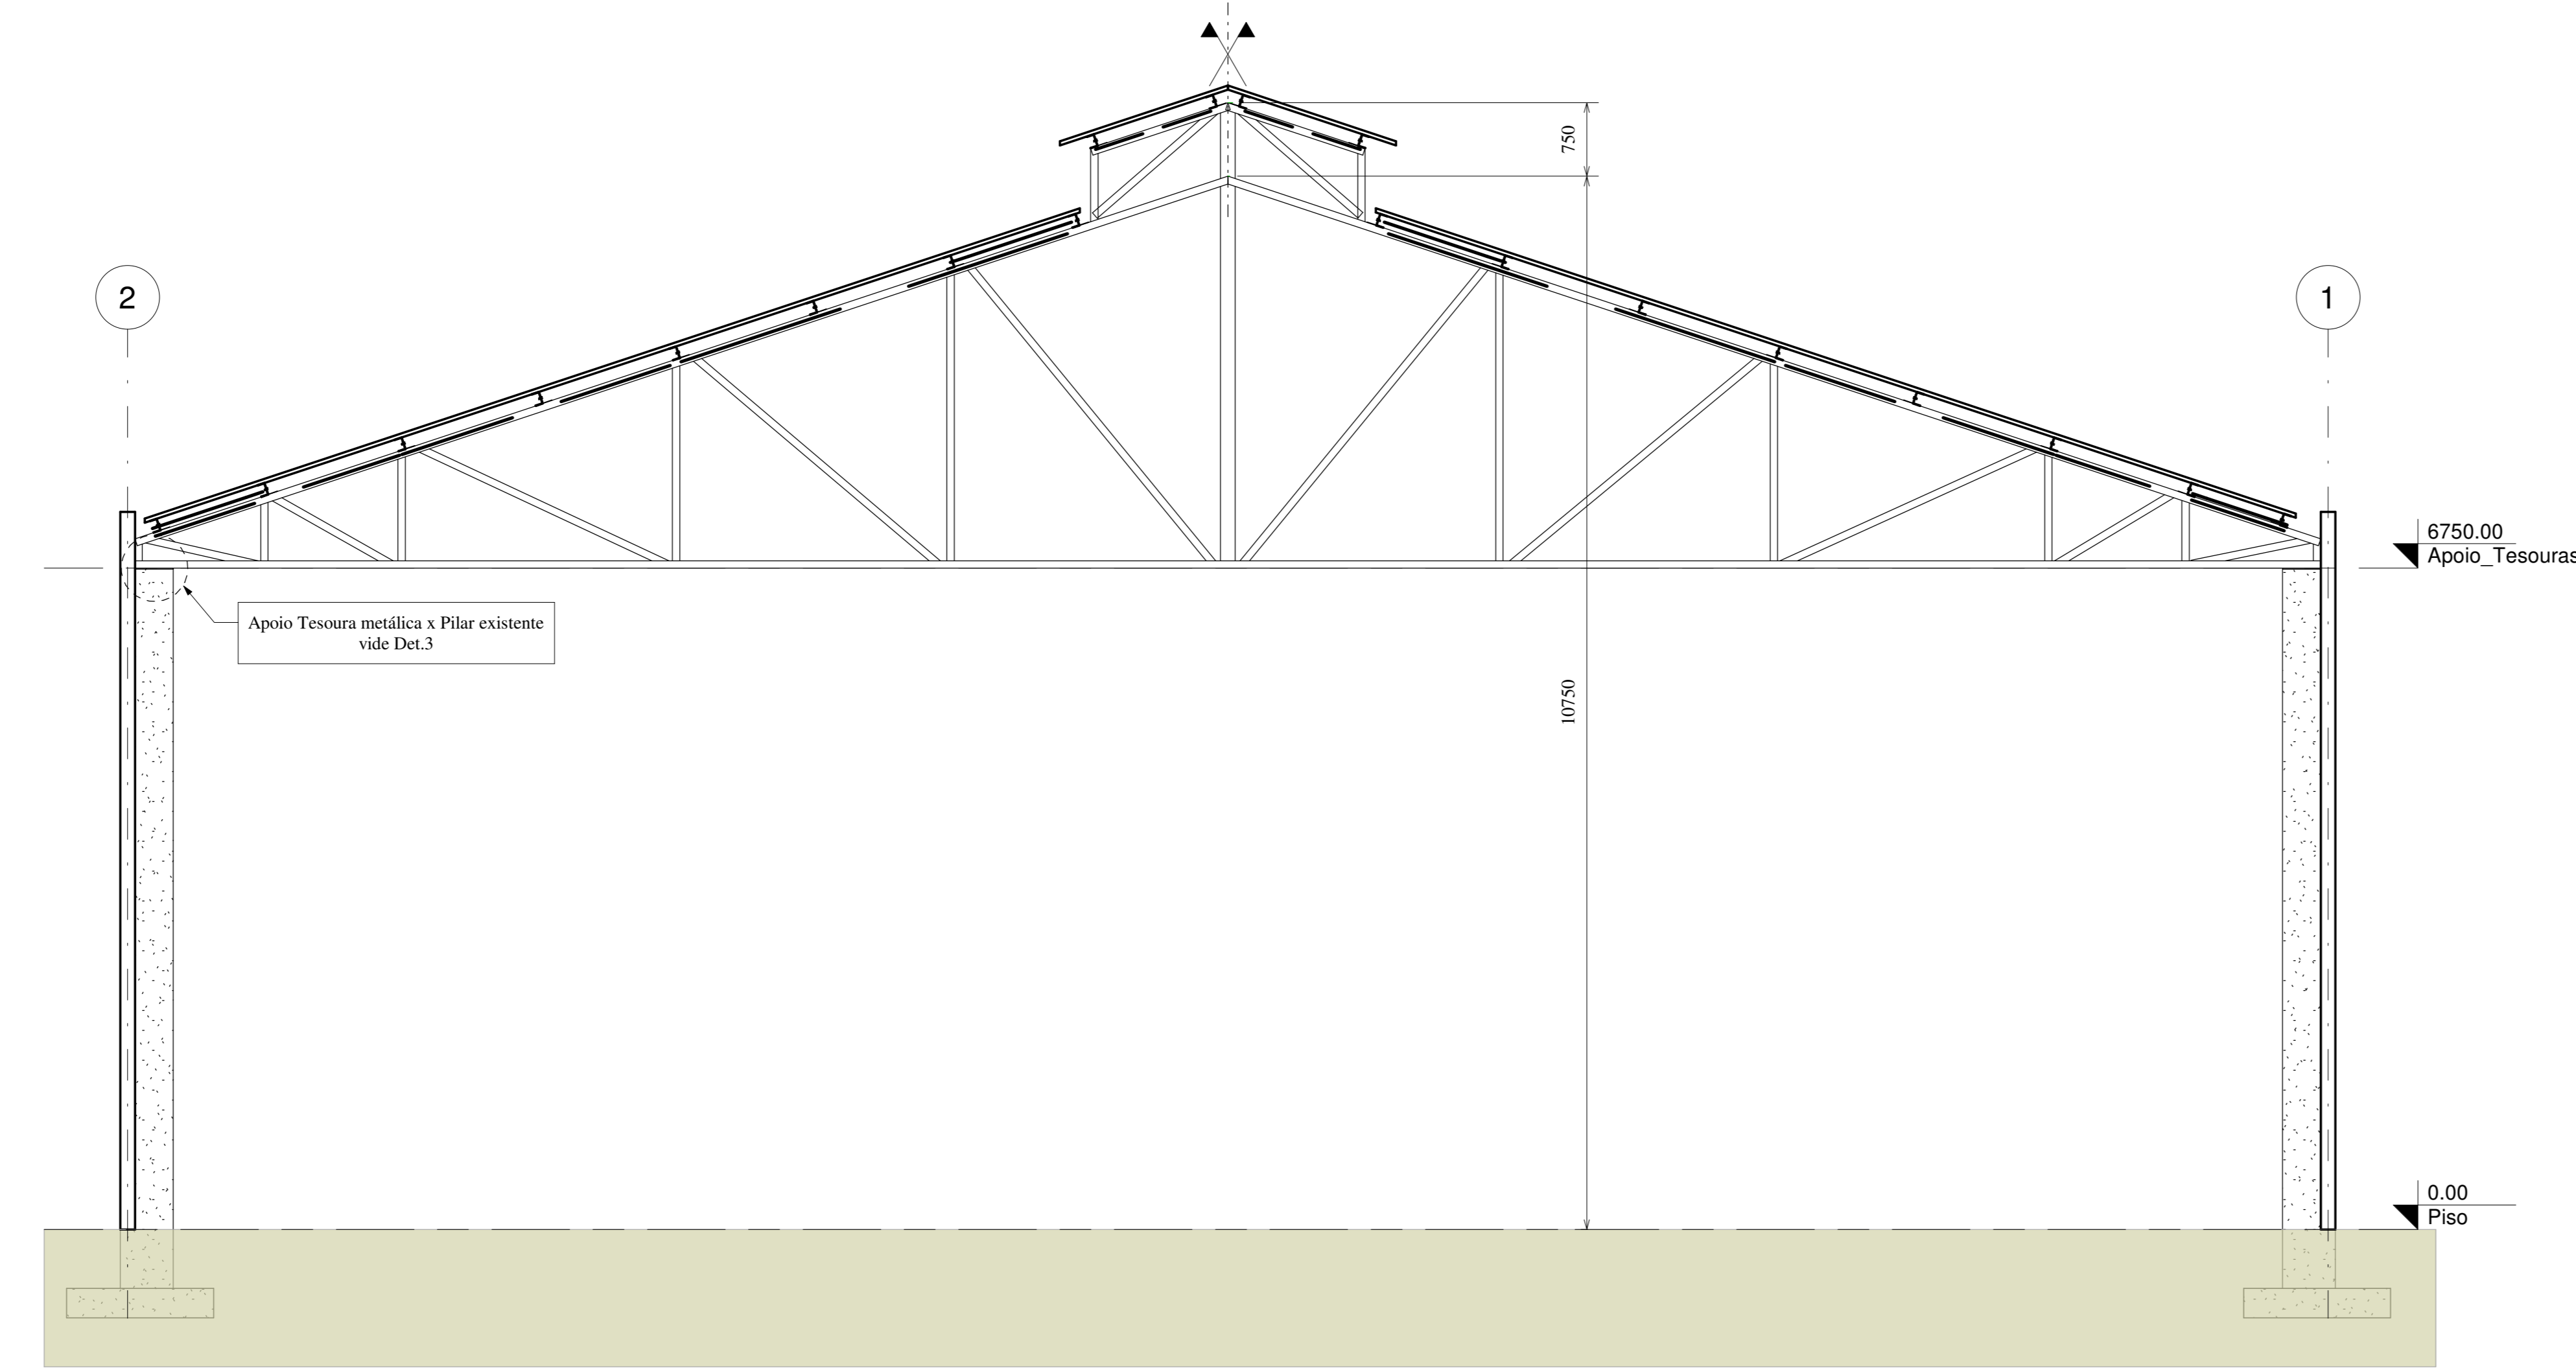

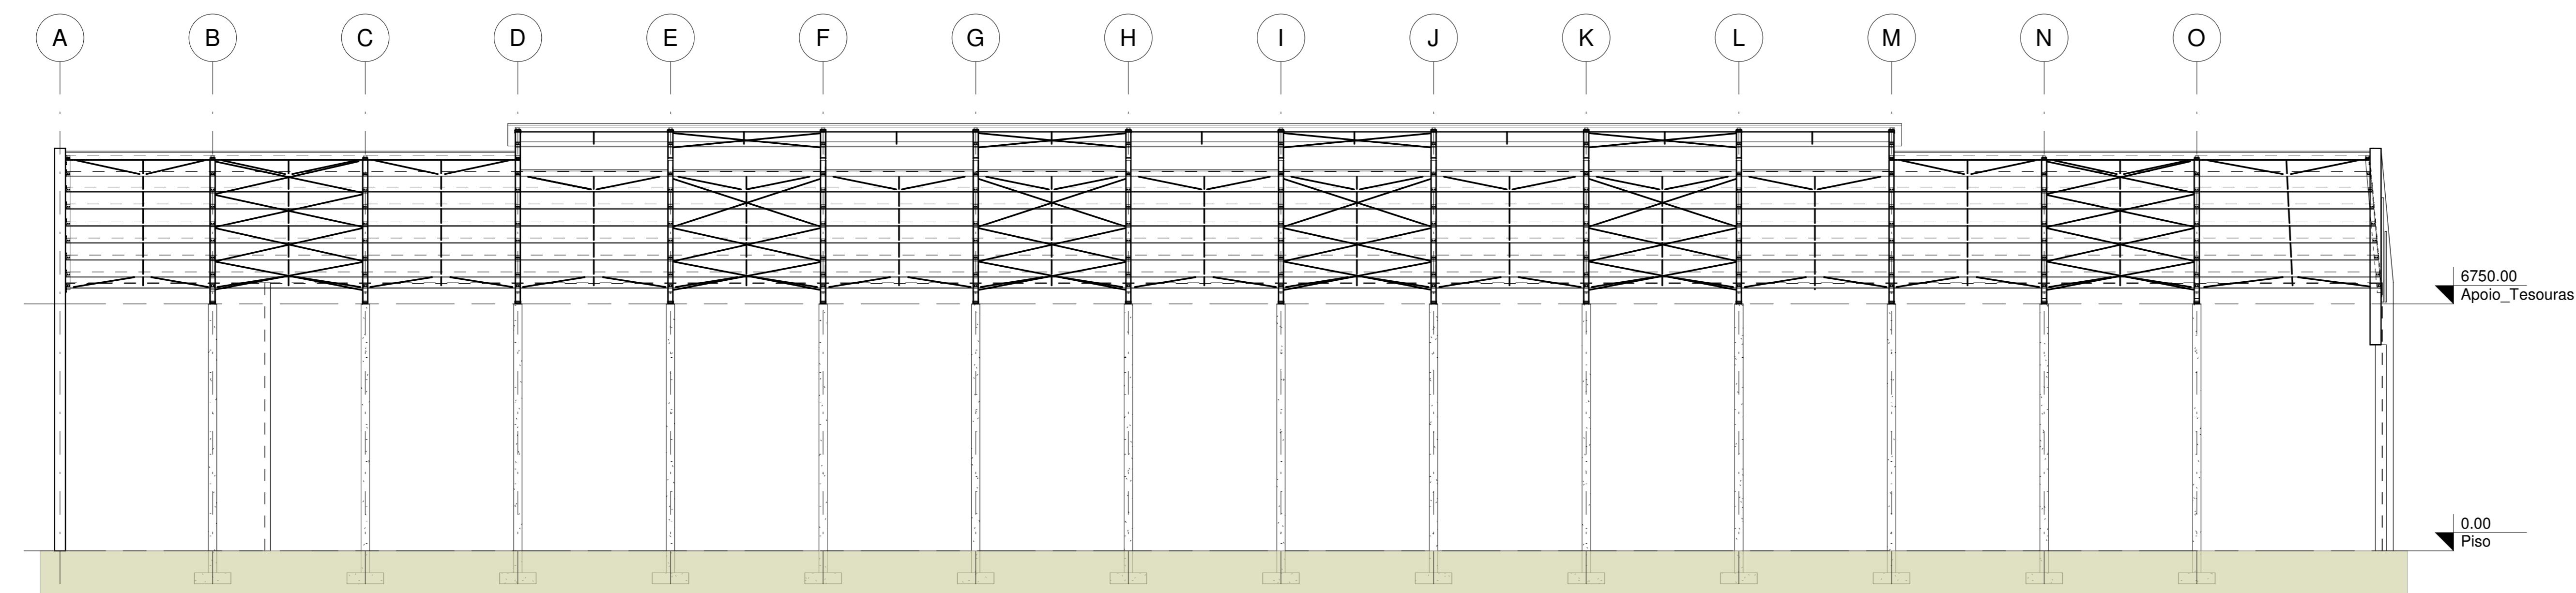Corte C C  
1 : 50



Corte D D  
1 : 100

- Conferir medidas no local;
- Direitos autorais reservados;
- Em caso de dúvida, o Responsável Técnico deverá ser consultado.

22  
anos

30/11/2022	R01	- Atualização da geometria do telhado
28/11/2022	R00	- Emissão inicial
Data:	Anulação	Conteúdo
		
Proprietário:	Contratante:	Endereço:
SMED_PMPA	Technique	Rua Olavo Bilac, 542, bairro Azenha, Poá - RS
Projeto Estrutural em Aço, para cobertura		Identificação:
		AXIS_TECHNIQUE_SMED
Arquivo:	Escala:	Área:
Cortes	indicada	1400,44m²
Responsável Técnico:	Prancha:	
Eng. Carlos Fernando Weber dos Santos	PEM 04	