



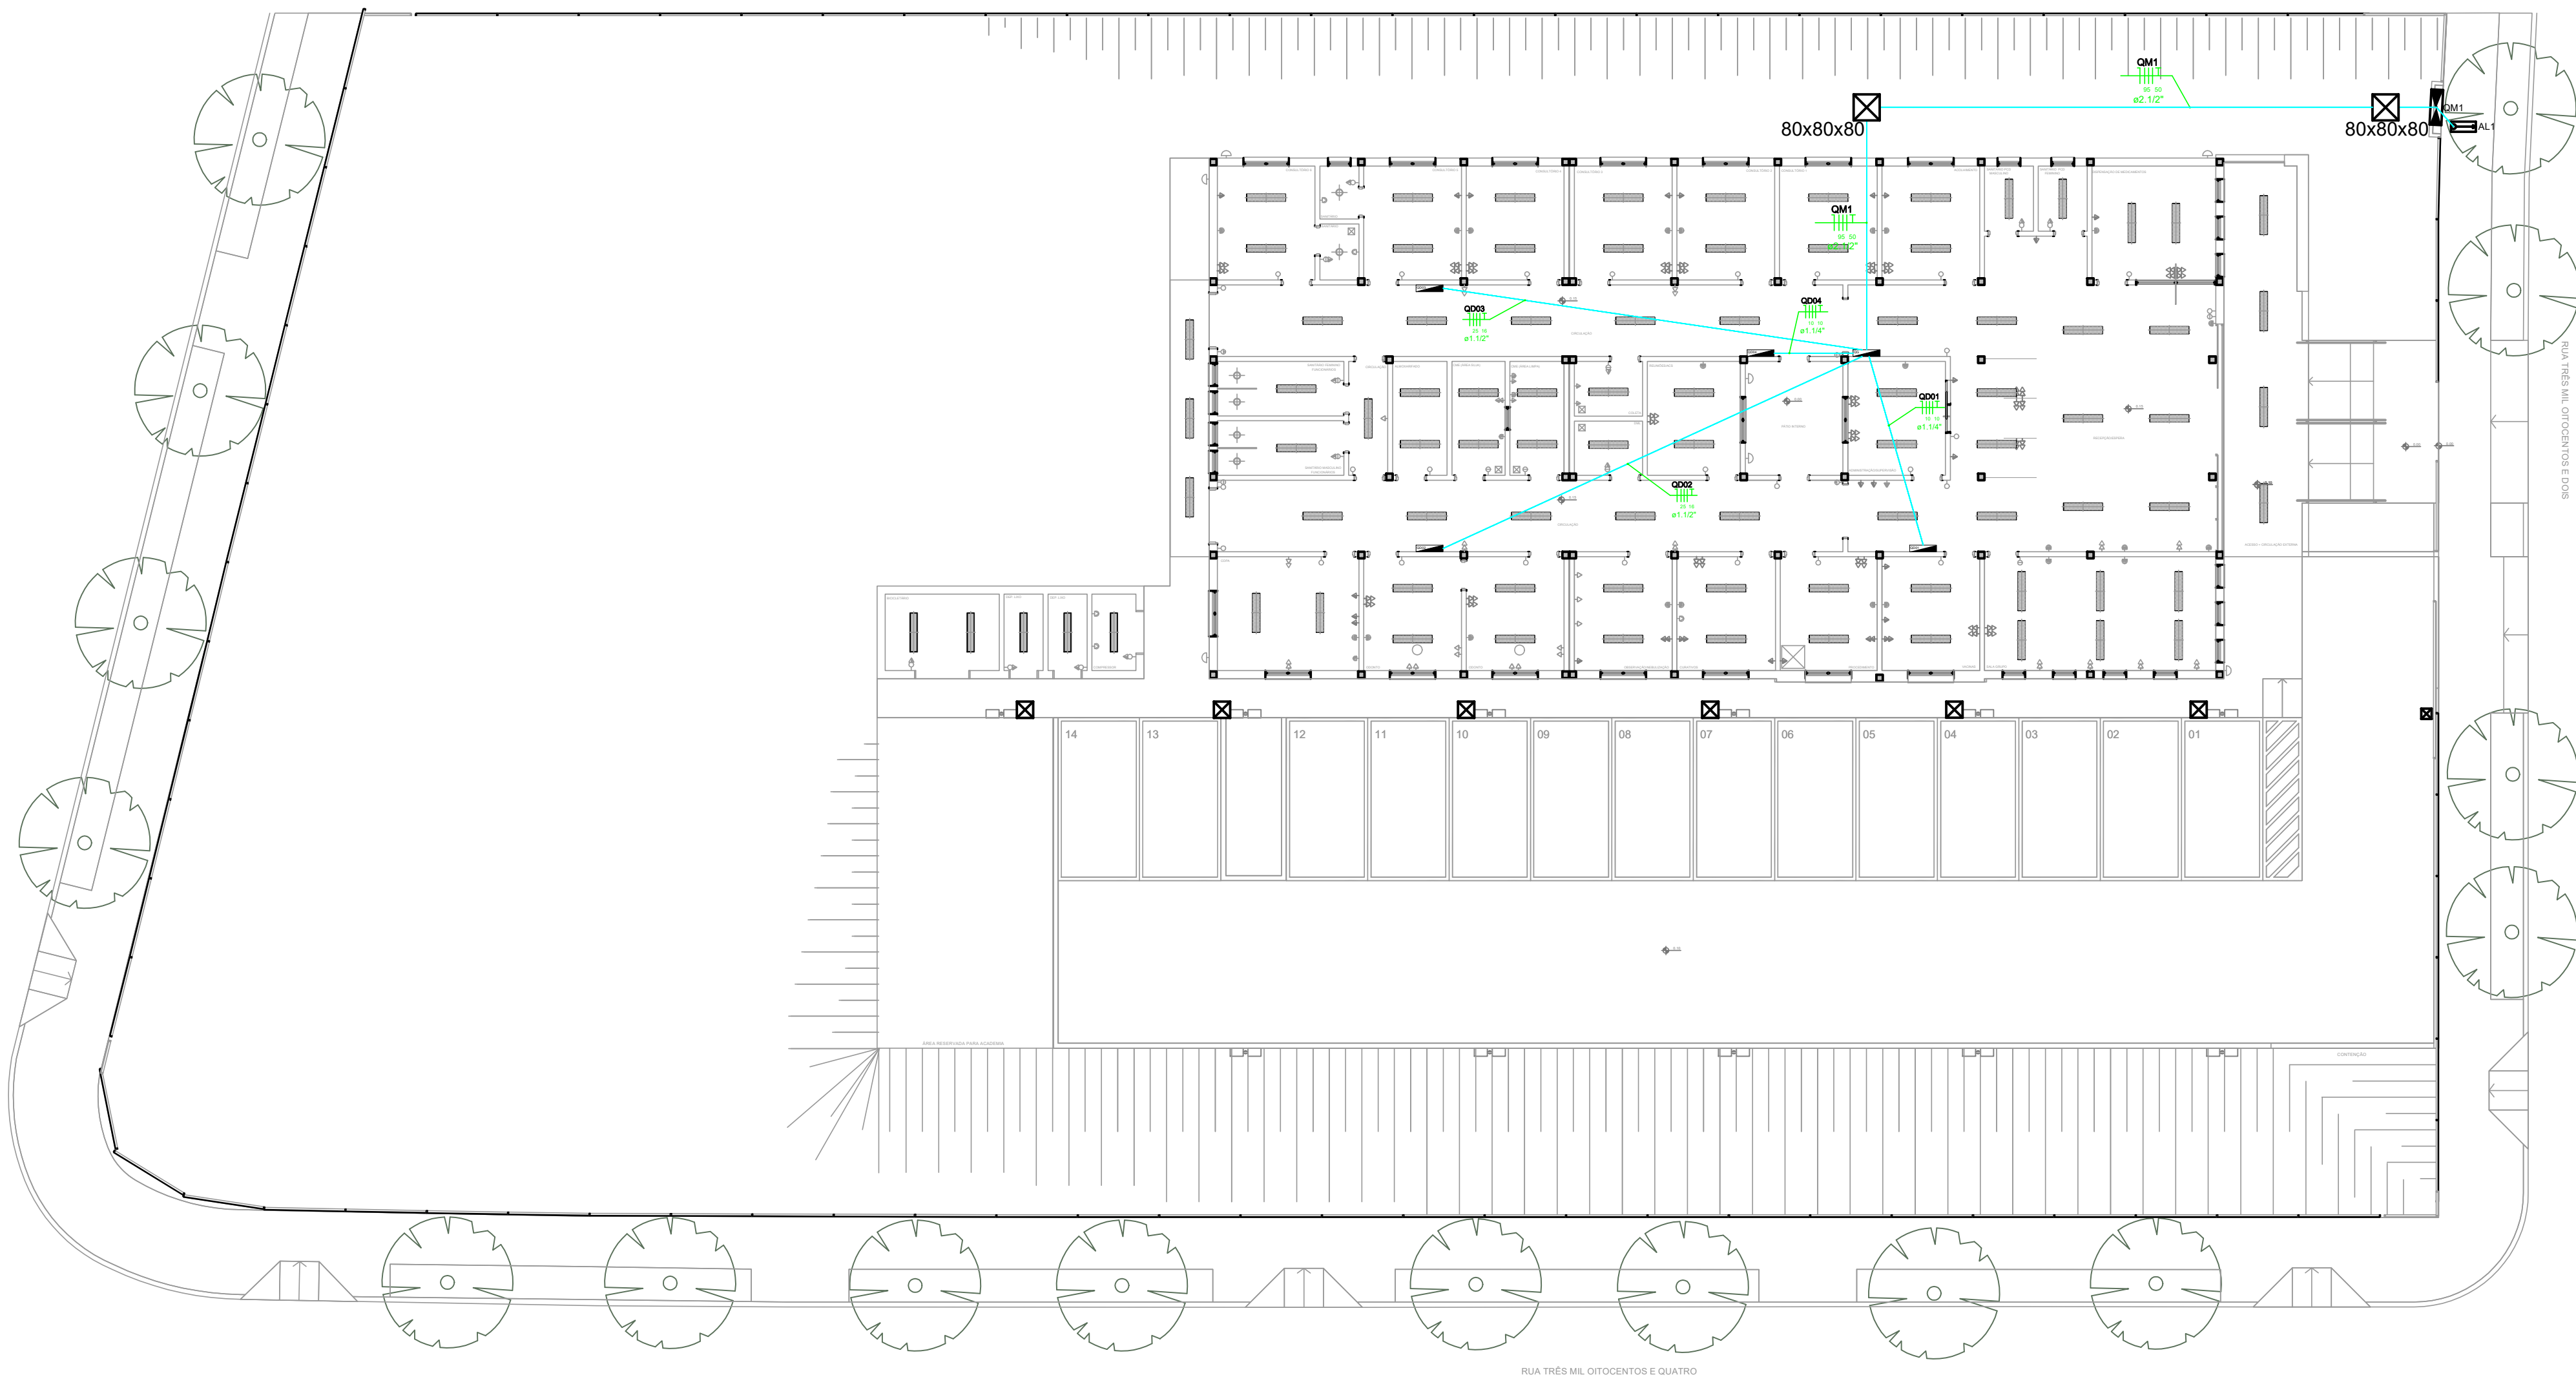

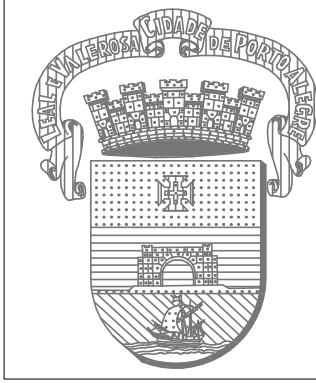

PREFEITURA MUNICIPAL
DE PORTO ALEGRE

SECRETARIA MUNICIPAL
DE SAÚDE

COORDENAÇÃO DE
INFRAESTRUTURA E MANUTENÇÃO

Av João Pessoa, 325
Fone: 3289-2769


ESTABELECIMENTO DE SAÚDE: USF IRMÃOS MARISTAS	
PROJETO: PROJETO ELÉTRICO	DATA: 05/2022
ENDEREÇO: Loteamento Irmãos Maristas	ESCALA(S): 1/150
DISCRIMINAÇÃO: Alimentação dos Quadros	ÁREA TOTAL: 566,40m²
SECRETÁRIO MUNICIPAL DE SAÚDE: Dr. Mauro Sparta	DESENHISTA: JOSIANE
RESPONSÁVEL TÉCNICO: Eng. Josiane Gasperin - CREARS 151695	Nº PRANCHA: 01/03
VERSÃO: A - 05/2022	



TABELA DE ELÉTRICA E ILUMINAÇÃO			
LUMINÁRIAS			
	LUMINÁRIA TIPO CALHA P/2 LÂMPADAS LED 2x18W - SOBREPOR MARCA ECP OU EQUIVALENTE	BICICLETÁRIO, DEPÓSITOS LUGO E COMPRESSOR	05
	LUMINÁRIA TIPO CALHA COM DIFUSOR P/2 LÂMPADAS LED 2x18W - EMBUTIR MARCA ECP OU EQUIVALENTE	TOODOS OS AMBIENTES INTERVOS, EXCETO SANTUÁRIOS DOS CONSULTÓRIOS 5 e 6	82
	LUMINÁRIA 6W LED REDONDO DE EMBUTIR	SANTUÁRIOS FUNCIONÁRIOS E CONSULTÓRIOS 5 E 6	06
	LUMINÁRIA TIPO TARTARUGA OU ARANDELA EXTERNA BRANCA COM LÂMPADA LED 15W	ÁREAS EXTERNAS	07
	LUMINÁRIA EXTERNA TIPO PÉTALA	ÁREAS EXTERNAS	11

OBS.: Eletrodutos não identificados correspondem a eletrodutos Ø20mm.
Onde houver forro os eletrodutos passarão sobre o forro.
Eletrodutos devem ser de aço galvanizado.

TABELA DE ELÉTRICA E ILUMINAÇÃO	
PONTOS ELÉTRICOS E LÓGICOS	
	INTERRUPTOR SIMPLES
	INTERRUPTOR DUPLO
	INTERRUPTOR DUPLO HOTEL
	TOMADA BAIXA h:30cm
	TOMADA ALTA h:110cm OU h:indíc.
	TOMADA ALTA h:220cm
	TOMADA ESPECIAL 220V h:200cm
	TOMADA ESPECIAL 220V h:30cm
	TOMADA ESPECIAL 220V h:110cm
	EXAUSTOR
	Caixa de passagem Octogonal 3"x3"
	Caixa de passagem 20x20cm
	Caixa de passagem 10x10cm
	Caixa de passagem 2"x4"

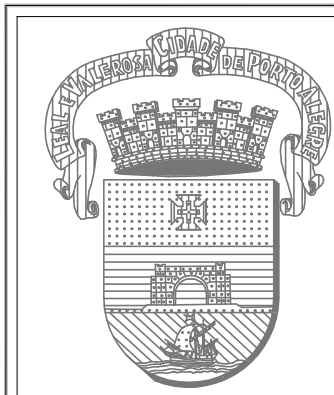

PREFEITURA MUNICIPAL
DE PORTO ALEGRE

SECRETARIA MUNICIPAL
DE SAÚDE

COORDENAÇÃO DE
INFRAESTRUTURA E MANUTENÇÃO

Av João Pessoa, 325
Fone: 3289-2769

ESTABELECIMENTO DE SAÚDE:

USF IRMÃOS MARISTAS

PROJETO:

PROJETO ELÉTRICO

ENDEREÇO:
Loteamento Irmãos Maristas

DISCRIMINAÇÃO:
Distribuição Interna

SECRETÁRIO MUNICIPAL DE SAÚDE:

Dr. Mauro Sparta

RESPONSÁVEL TÉCNICO:

Eng. Josiane Gasperin - CREARS 151695

DATA:

05/2022

ESCALA(S):

1/100

ÁREA TOTAL:

566,40m²

DESENHISTA:


JOSIANE

Nº PRANCHA


02/03

VERSÃO: A - 05/2022


QG

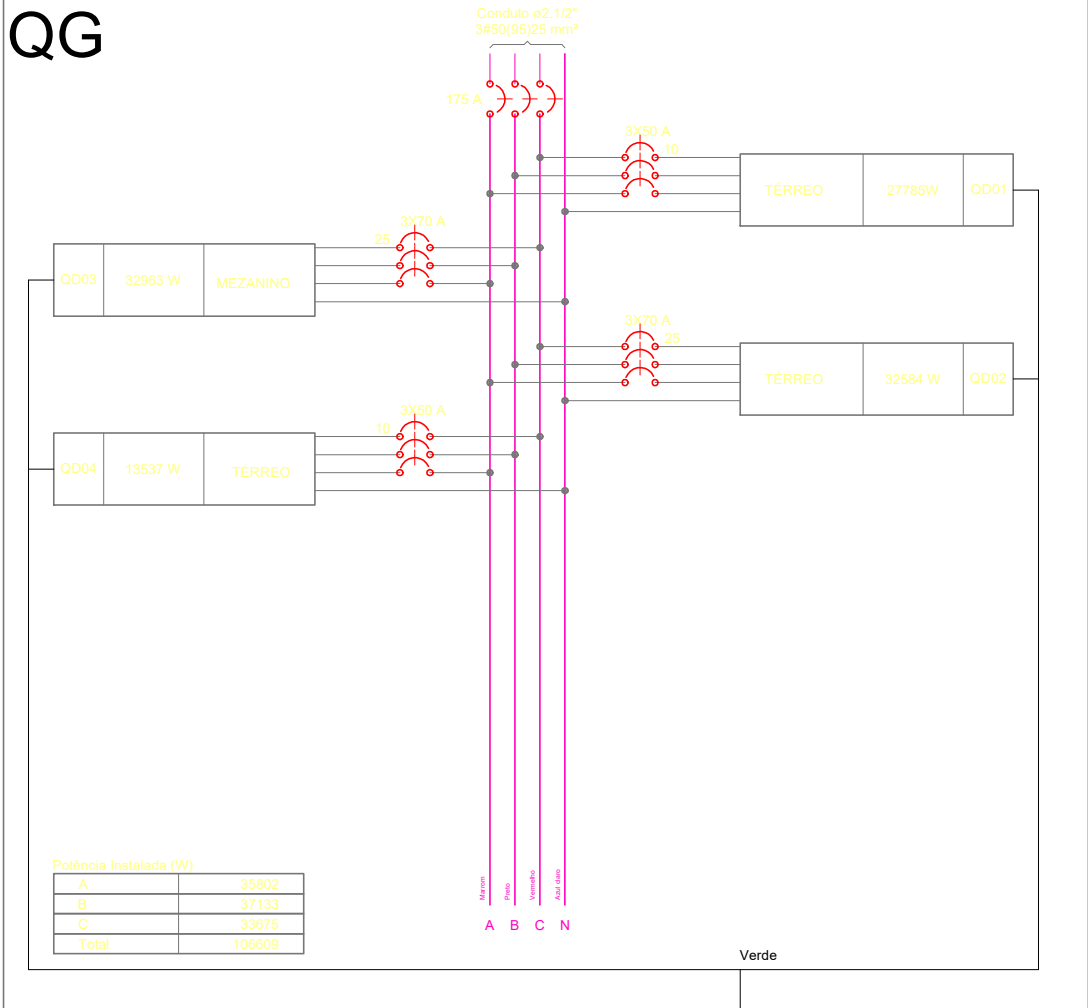


QD01

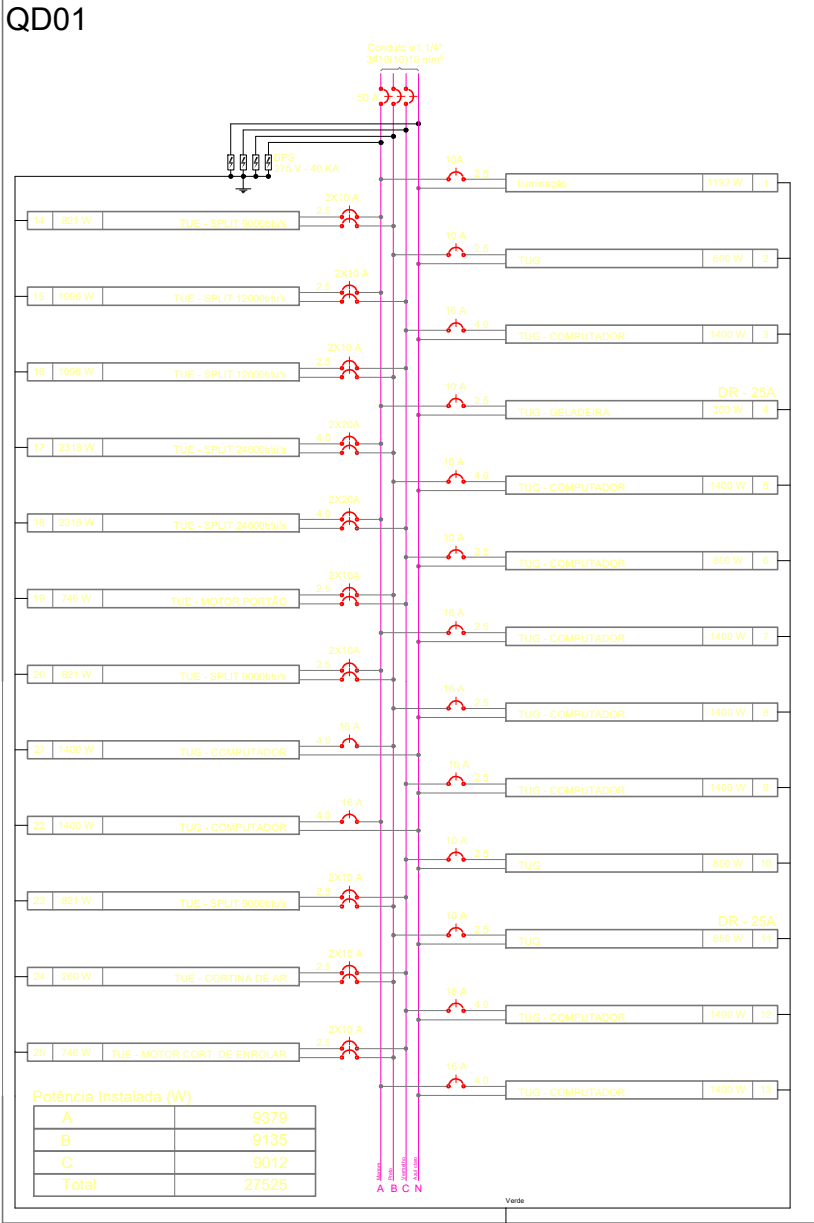


QD02

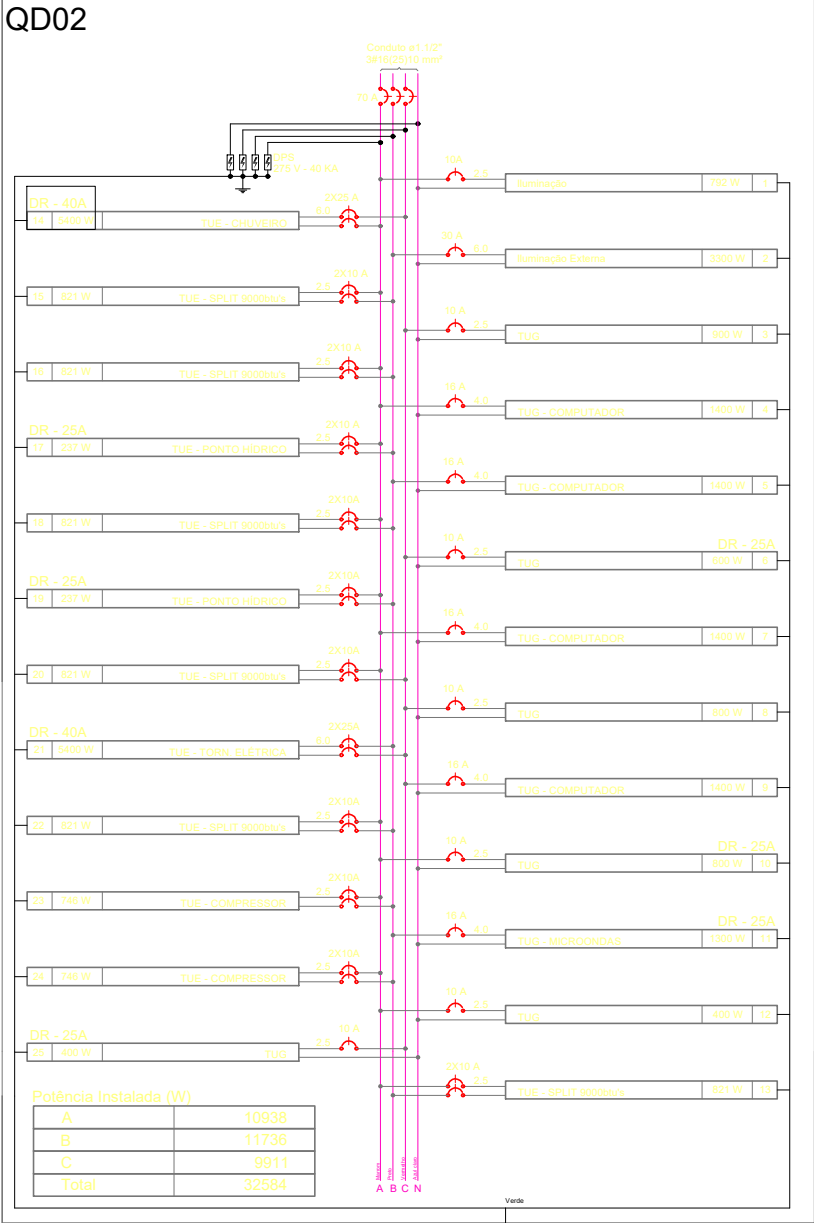

QD03

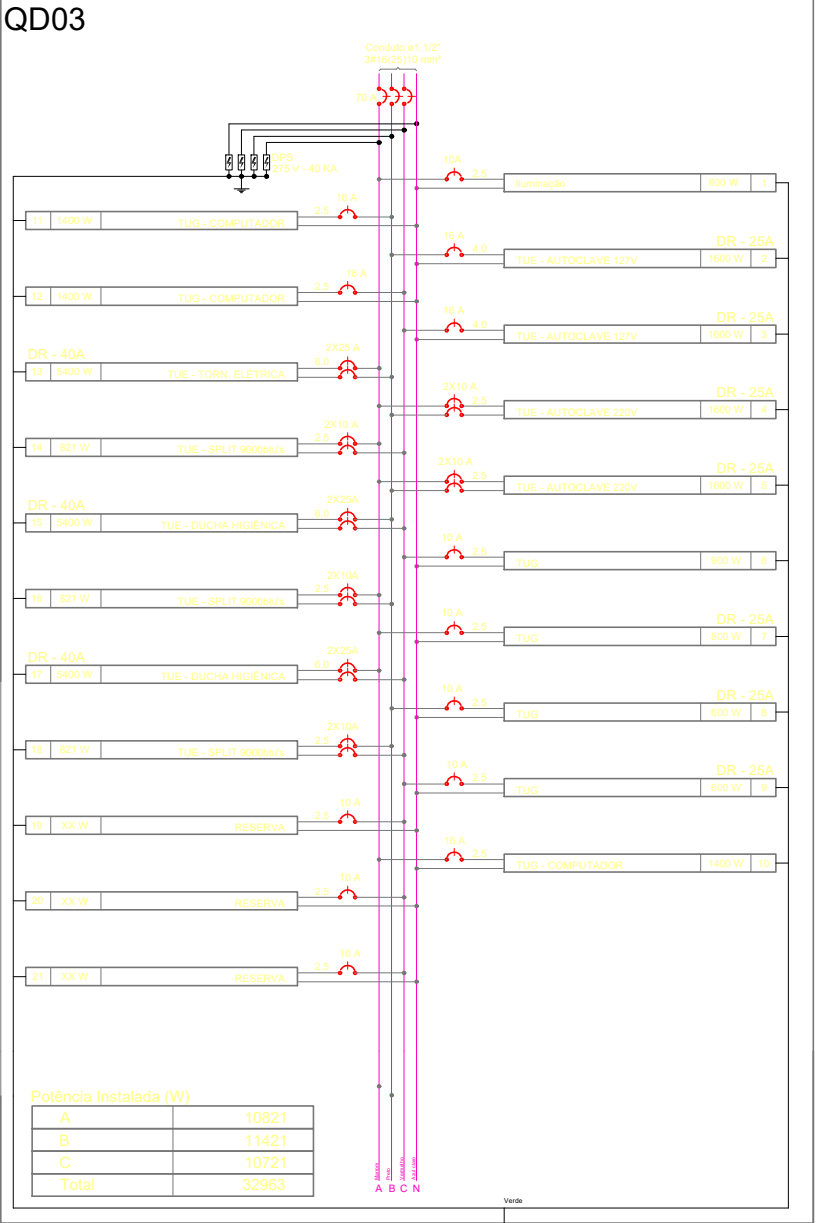

QD04

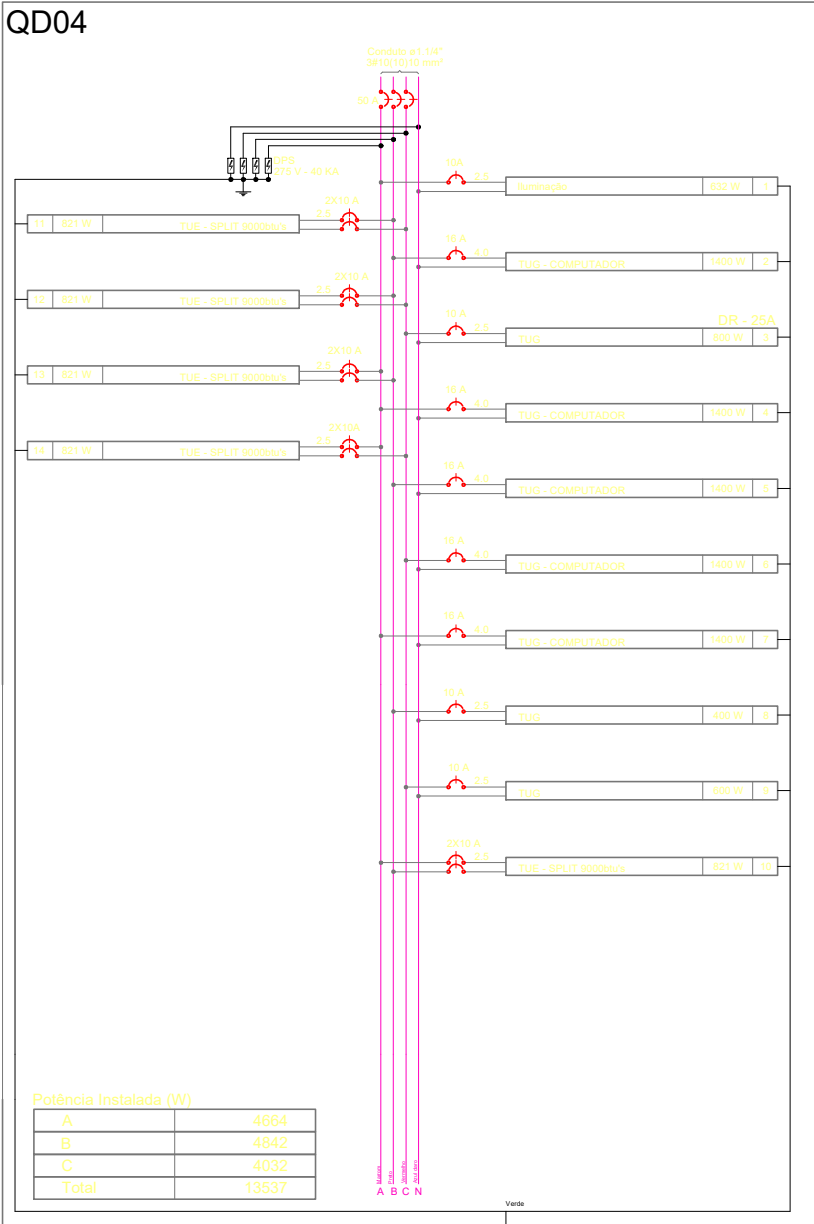

ESTABELECIMENTO DE SAÚDE:	
PROJETO:	
ENDEREÇO:	
DISCRIMINAÇÃO:	
SECRETÁRIO MUNICIPAL DE SAÚDE:	
RESPONSÁVEL TÉCNICO:	
DATA:	
ESCALA(S):	
ÁREA TOTAL:	
DESENHISTA:	
Nº PRANCHA:	
VERSÃO:	

USF IRMÃOS MARISTAS

PROJETO ELÉTRICO

Loteamento Irmãos Maristas

QG e Quadros de Distribuição

Dr. Mauro Sparta

Eng. Josiane Gasperin - CREARS 151695

05/2022

sem escala

566,40m²

JOSIANE

03/03

VERSÃO: A - 05/2022