

LOCALIZAÇÃO
ESCALA 1:250

RIO GUAIBA

0.00



0.00

0.00

0.00

ARROIO DILÚVIO

ARROIO DILÚVIO

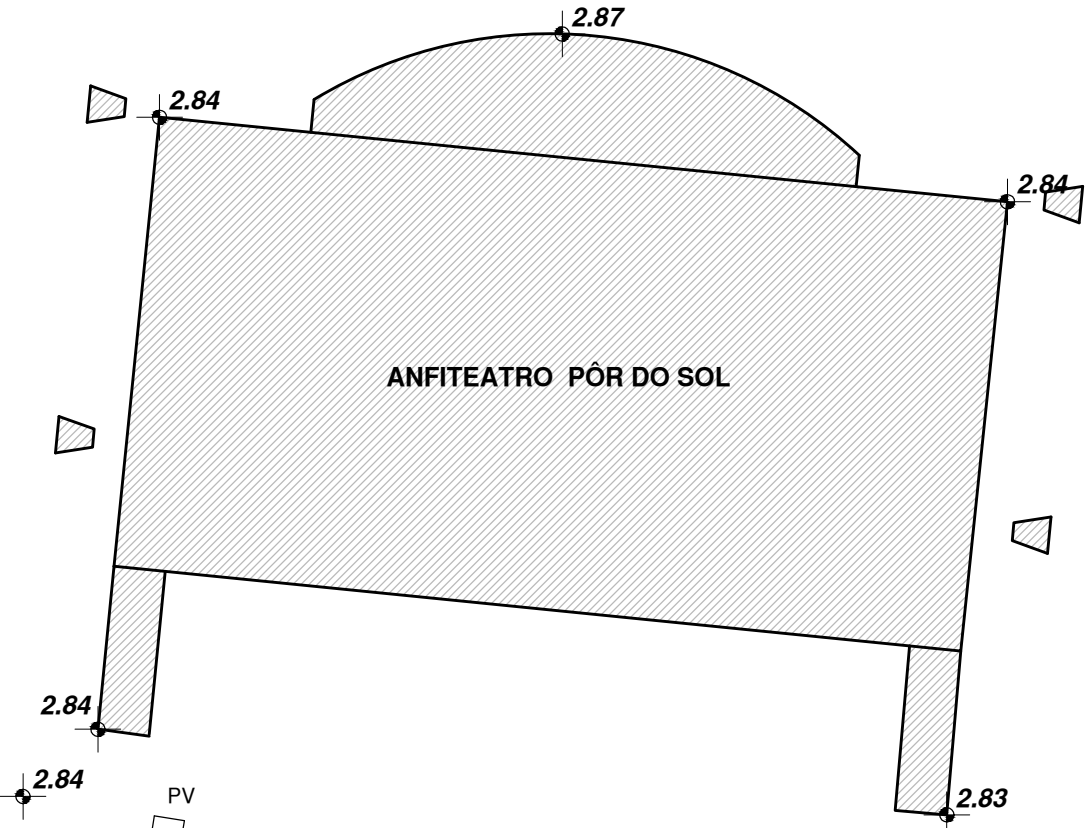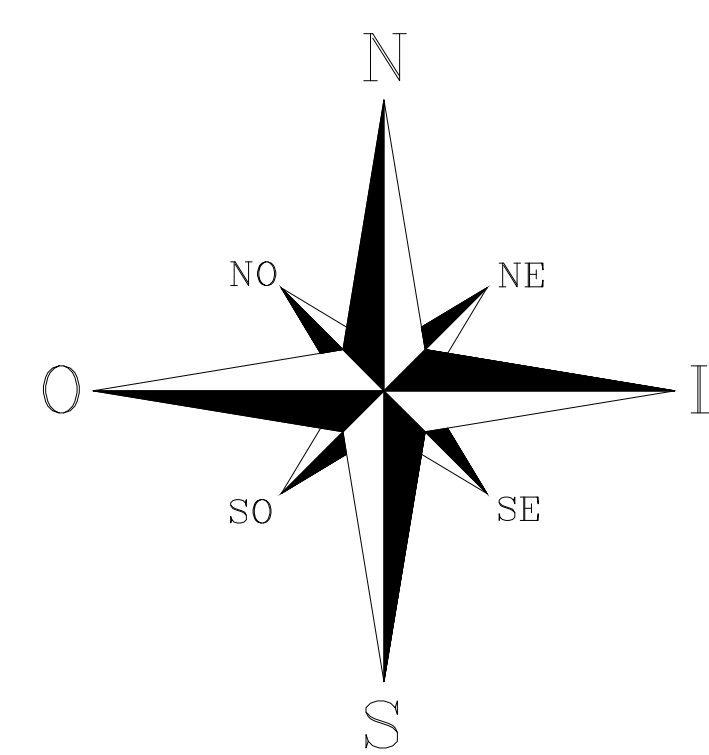


AVENIDA EDVALDO PEREIRA PAVIA


AV. IPIRANGA

LOCALIZAÇÃO PRANCHAS

S/ESCALA

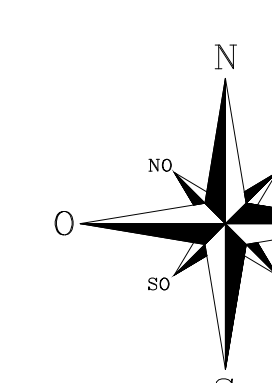

CARTA NAUTICA

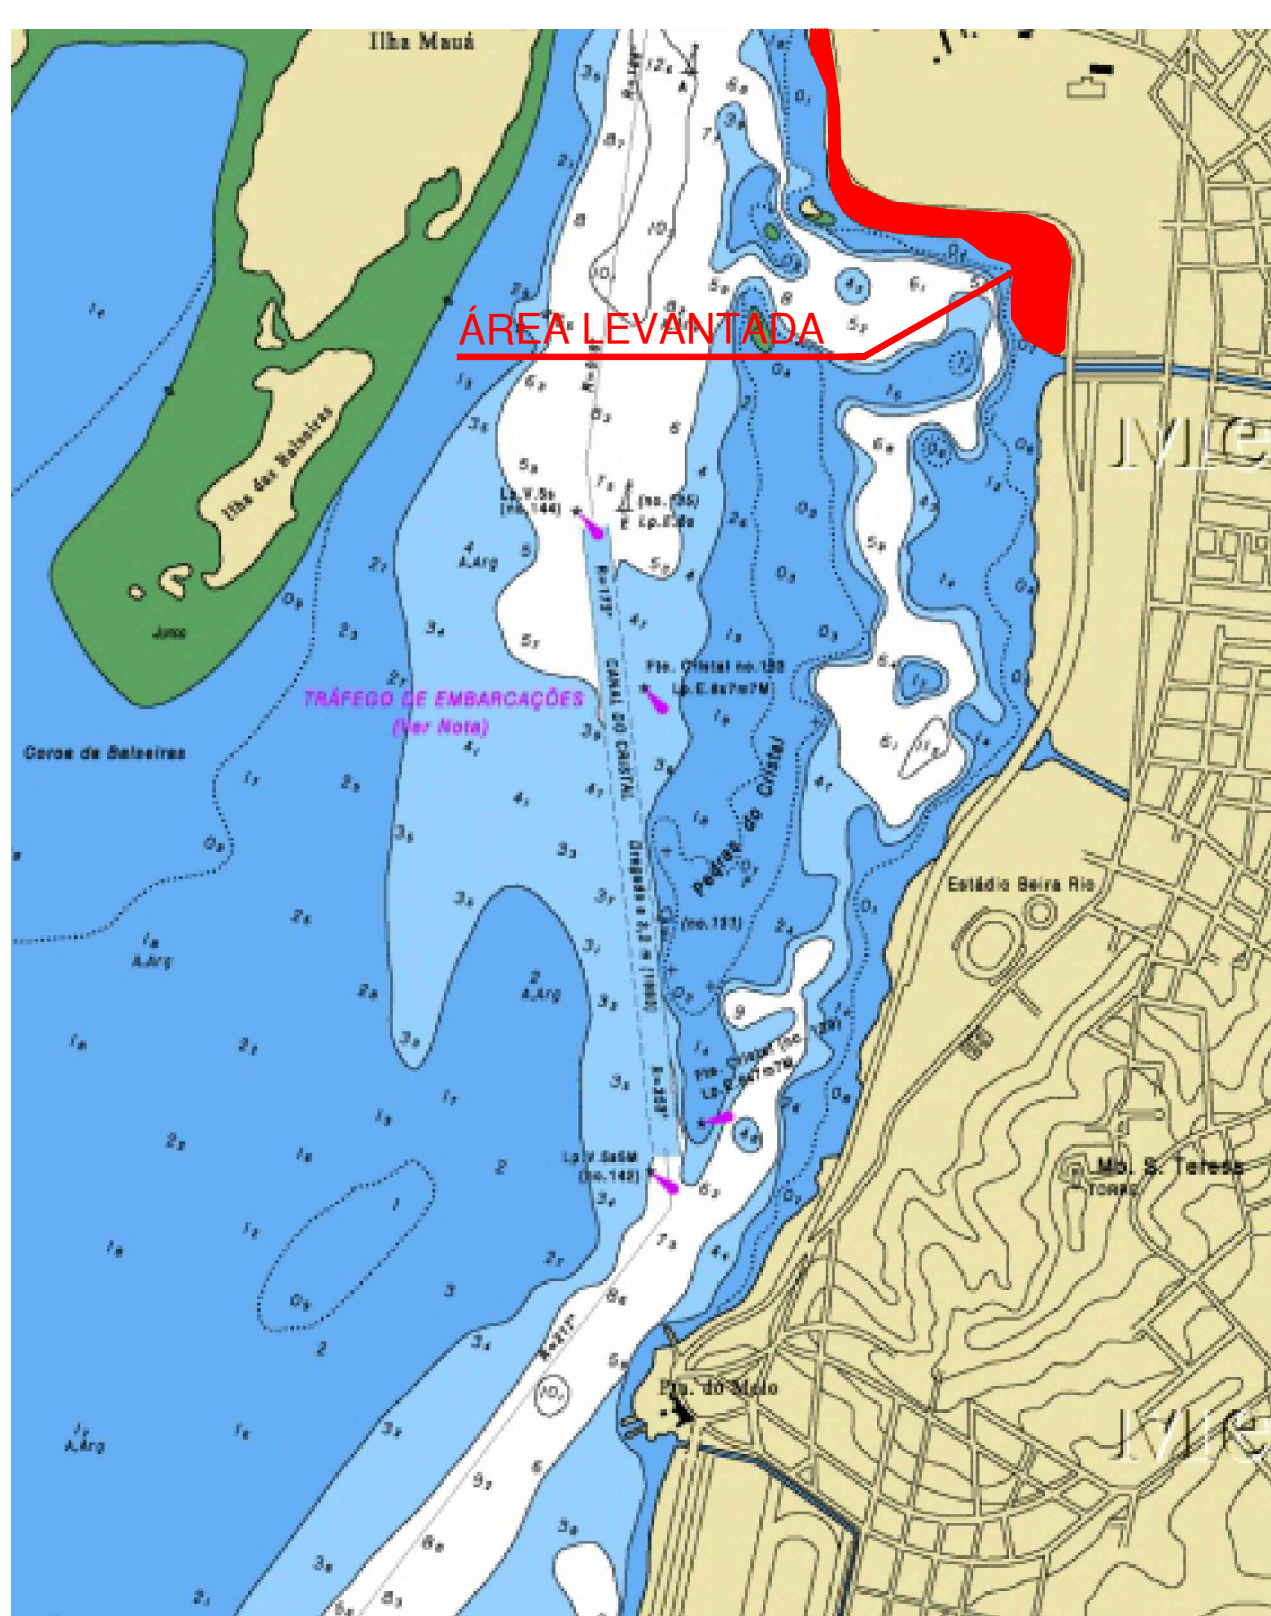

RN PARA LOCAÇÃO OBRA

RN PROJETO/OBRA

COTA=5,586m



OBSERVAÇÕES

REFERÊNCIAS PLANIMÉTRICAS:

DADOS DO GEO-REFERENCIAMENTO
O LEVANTAMENTO PLANI-ALTIMÉTRICO ESTÁ VINCULADO A REDE DE BASES DE MONITORAMENTO CONTÍNUO DO IBGE LOCALIZADO EM PORTO ALEGRE:

COORDENADA DE PARTIDA: ESTÇÃO POAL - PORTO ALEGRE/RS
CÓDIGO INTERNACIONAL: 91850 - (RBM - IBGE)
DATUM: WGS 84

REFERÊNCIAS ALTIMÉTRICAS:


RN - COTA 0.00 NA MARGEM DO RIO GUAIBA (AS 12:30 / 18/04/08)
CONFORME PROTOCOLO Nº00099-04-3812-3 DA SPH DO DIA 06/03/12

O COEFICIENTE DE CONVERSÃO ALTIMÉTRICA DO RN DE PROJETO PARA O RN OFICIAL DO MUNICÍPIO E DE (+0,37m) COM BASE NO MARCO GEODÉSICO Nº01, LOCALIZADO NO ANFITEATRO PÔR DO SOL.

MARCO GEODÉSICO Nº01 SPM/PMPA



CONVENÇÕES:

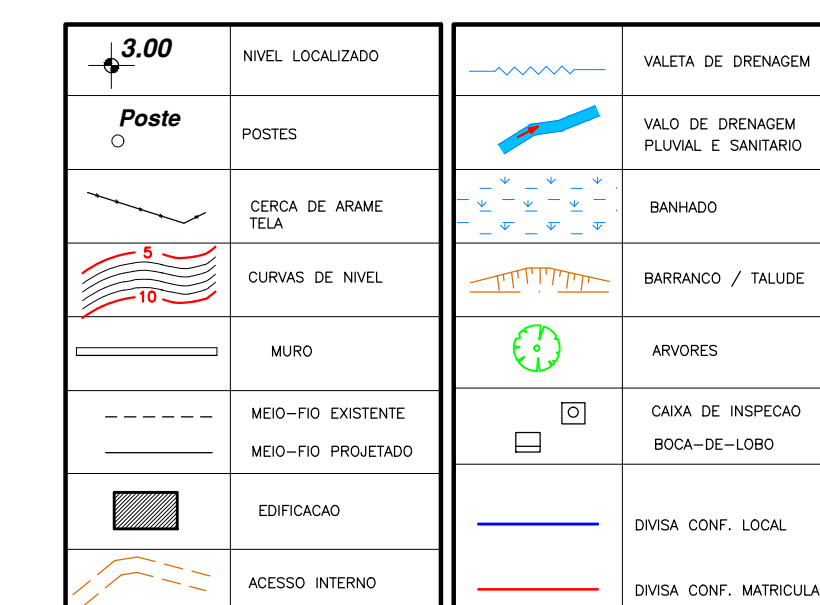

DATA	CONTÉÚDO
22/07/12	INCLUSÃO DO RN PARA OBRA
23/08/12	INCLUSÃO DO CNTE. MET. GSE ENCHENTES CONFORME SPM E GEOREFERENCIAMENTO METRA
25/03/12	REVISÃO DO GEOREFERENCIAMENTO
25/03/12	CONFIRMAÇÃO DO LEVANTAMENTO TOPOGRÁFICO
25/03/12	REVISÃO DO GEOREFERENCIAMENTO

09/10